


Gildandi deiliskipulag Háskóla Íslands - Austurhluti Háskólalóðar - byggingarsvæði A-F. Mkv. 1.2000  
Sampykkt í borgarráði 14. maí 2003, auglýst í B-deild stjórnartíðinda 24. janúar 2003

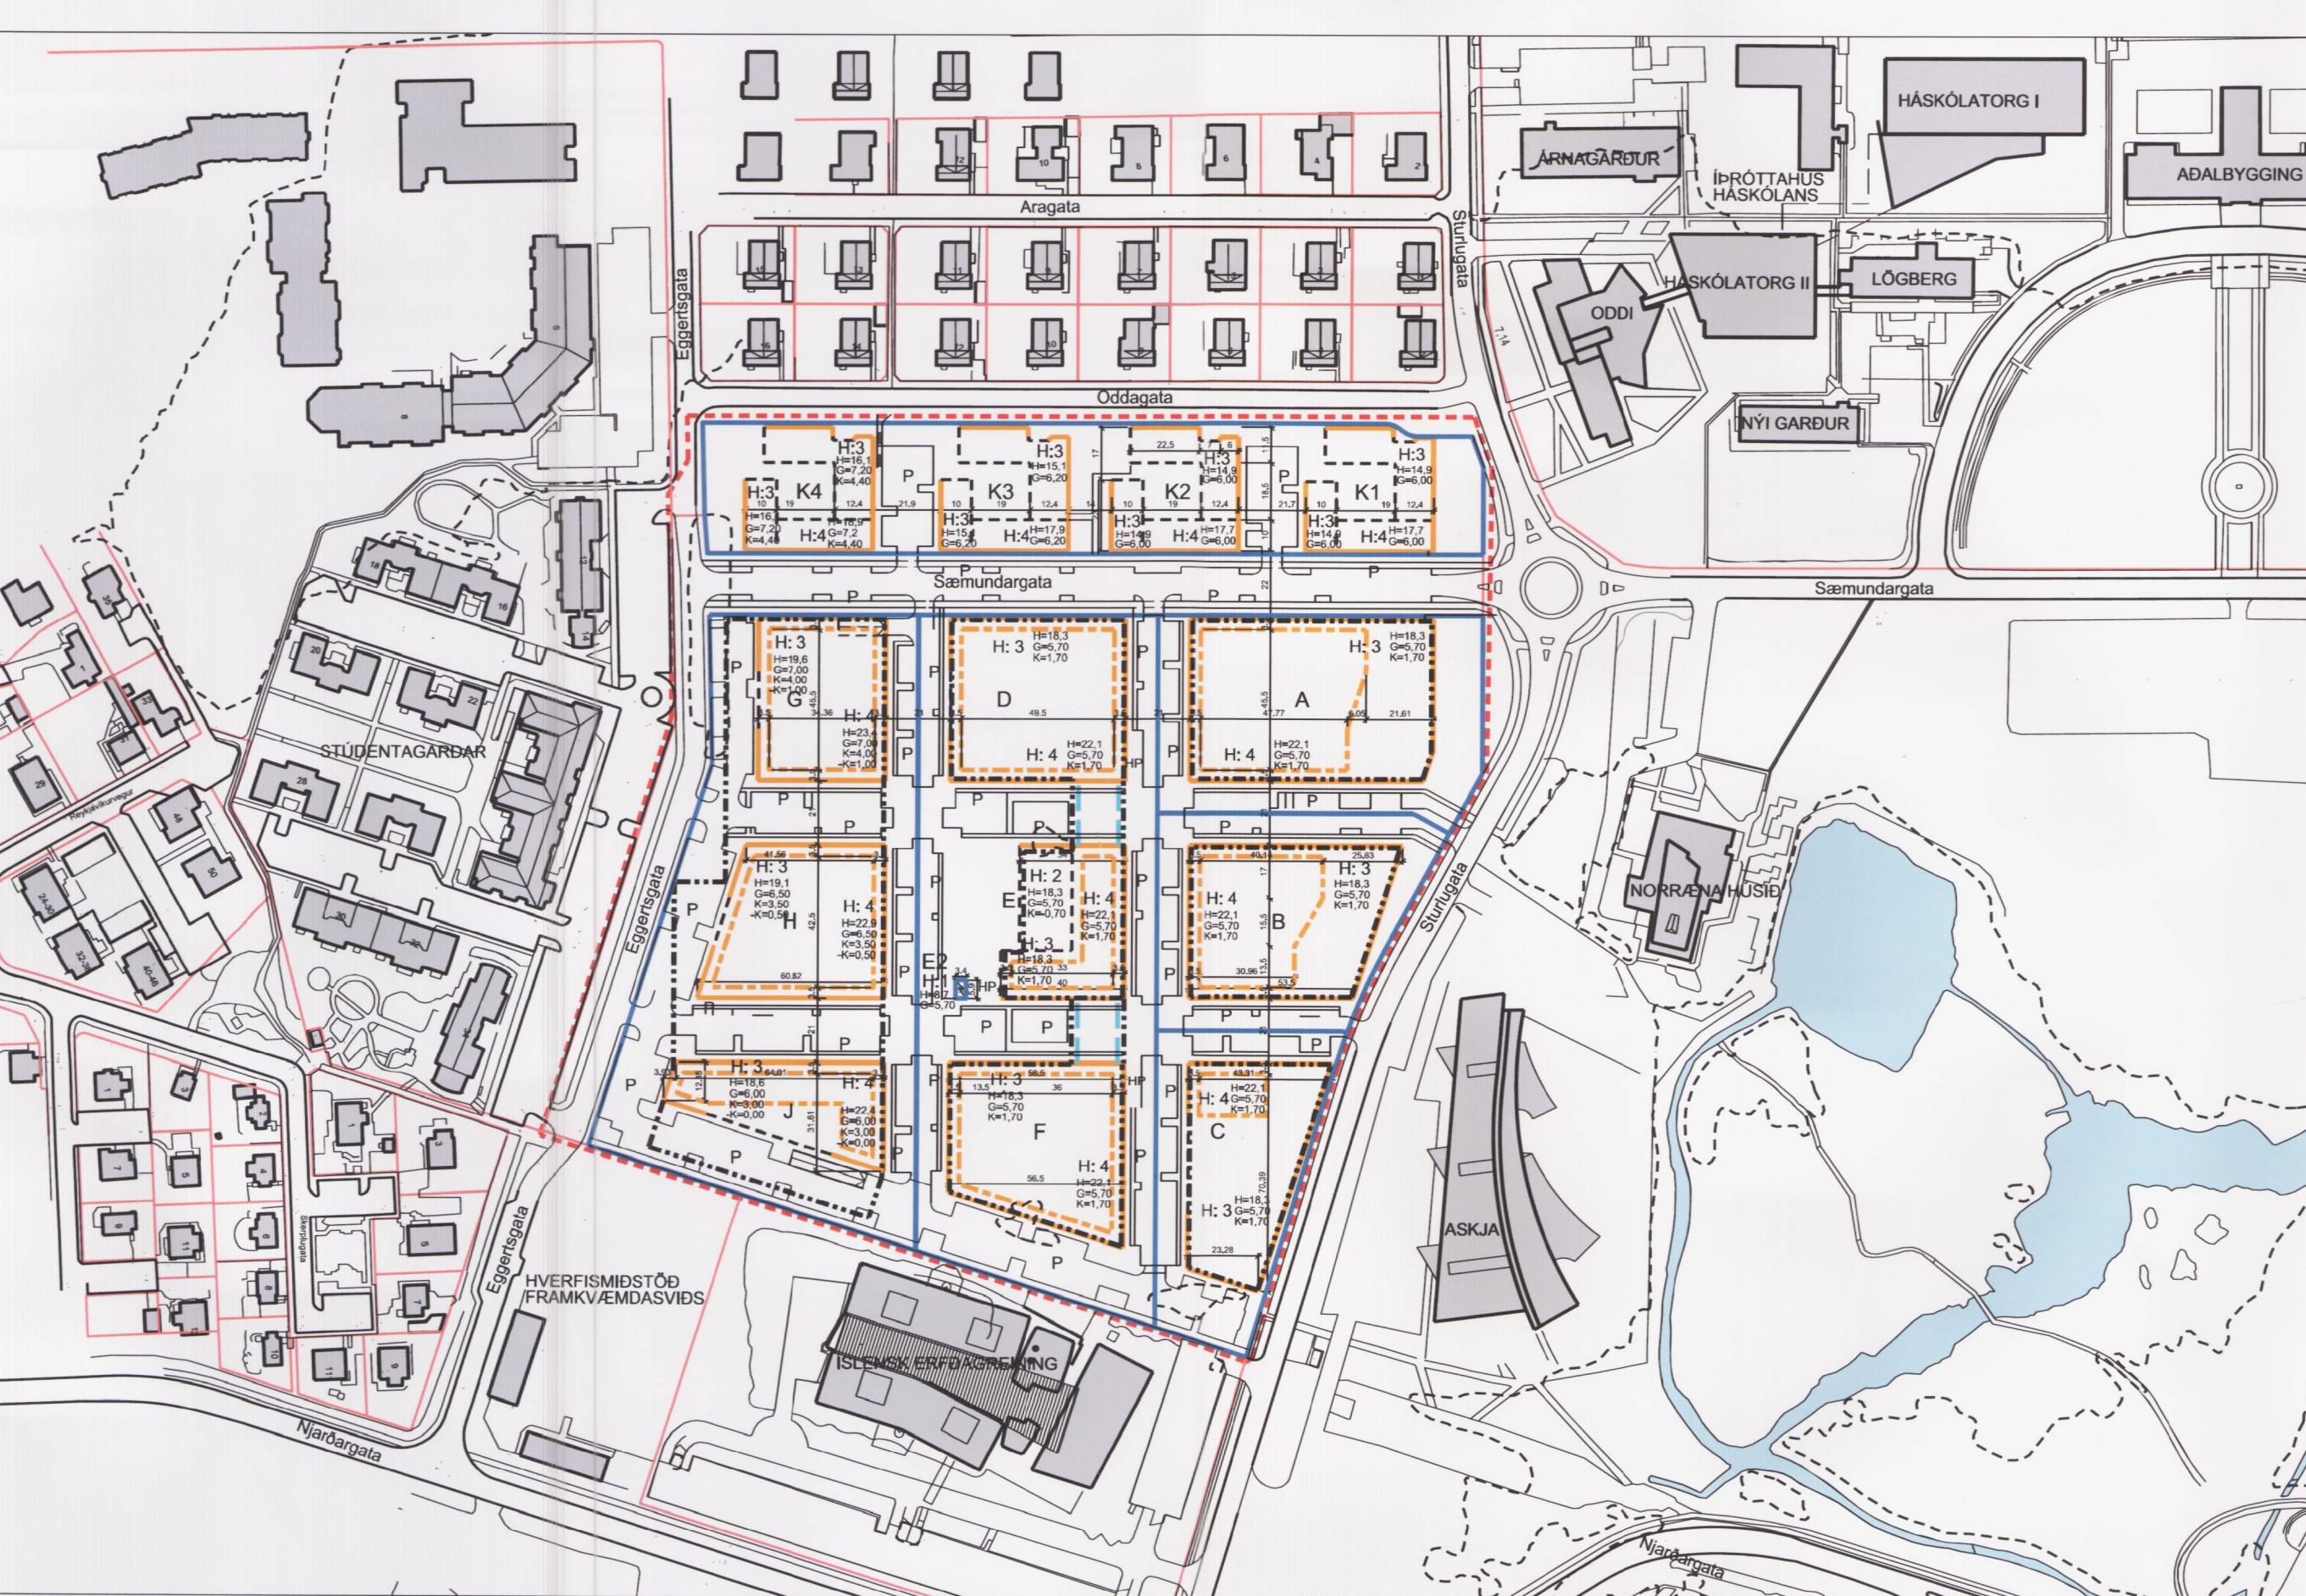

Deiliskipulagstillaga Sturlugötu 2, Vísindagarðar Háskóla Íslands og Stúdentagarðar  
(áður austurhluti Háskólalóðar - byggingarsvæði A-F). Mkv. 1.2000

## GILDANDI DEILISKIPULAG - úrdráttur úr greinargerð

DEILISKIPULAG VÍSINDAGarda VIÐ HÁSKÓLA ÍSLANDS

Greinargerð  
[Deiliskipulag fyrir.....]

A löðinni skal vera starfsemi sem tengist Háskóla Íslands. Fyrirhugað er að byggja "Beijingarþorp", en það er þyrring bekkingsfyrirtækja, sem hafa að markmið að skapa nýsköpunar- og viðskiptaumhverfi í tengslum við Háskóla Íslands og starfsemi hans. Samkvæmt þessari tillogu er lagt til að löðin verði um 73.000 m<sup>2</sup> og eru hún og byggingarreitir skilgreindar á upprætti. A löðinni er heimilt að byggja allt að 50.000 m<sup>2</sup> á 1 til 10 hæðum.

A löðinni skal gera ráð fyrir 1 bilastæði á hverja 50 m<sup>2</sup> bygginga, eða u.p.b 1000 stæðum. Ákomur að löðinni eru frá Samundargötu, Sturlugötu og Eggertsgötu. Njarðargatan fær aukð vægi sem aðkomna að háskólasvæðinu eftir að Hringbraut hefur verið færð og gatnamót Hringbrautar og Njarðargötu lagfærð. Gert er ráð fyrir að almenningssvagnar fari um Sturlugötu og stoppsíðan verði að eða við norðurhluta löðar pannan að almenningssamgangur að henni verði tryggar. Koma skal fyrir gróðurhlut að milli Oddagötu og bilastæða. Vanda skal til hólmunar löðar og bilastæða. Skipta skal bilastæða upp með gróðurhlutum til að gefa þeim grænt yfirbragð. Við hóunn löðar verður að trygga góðar og öruggar gönguleiðir sem tengjast stíglakerfi

Háskólasvæðins og að stúdentagögum í suðri. Haft skal samráð við Borgarskipulag um hóunnin stíglakerfi.

Skv. ósk Náttúruverndar ríkisins skal komið upp vökunarkerfi til að fylgjast með alhifnum framkvæmda á grunnnanum.

[Skilmálar fyrir byggingarsvæði A - F voru: Misunand....].

Lóðarstærð u.p.b. 73.000 m<sup>2</sup> (nákvæm stærð verður sett fram á mæliblaði) Nýtingarhlutfall: 0,7 Byggingarmagn án kjallara og bilageymsla: u.p.b. 50.000 m<sup>2</sup>

Heimilt er að byggja kjallara undir húsin, allt að 3,00 m á hæð (að 2,7 m.y.s.) sem ekki reiknast með nýtingarhlutfalli.

Byggingareitir bilageymsla eru sérstaklega tilgreindar á upprætti.

Haðir/köt: Fjöldi hæða: 1 - 10

Klösetning kjallara og jarðhæða verður ákveðin nánar á hæðablaði.

Hámarksþótar pakbrúna: Jja hæða hús 18,5 m.y.s., 4ra hæða hús 22,0 m.y.s. og 10 hæða hús 43,0 m.y.s.

Einstakhlutar bygginga mega verða hæri, s.s. lyftuhús, pakfluggar, tæknirými oph. Áréttæð skal að hæðir húsa

pakfluggar, tæknirými oph. Áréttæð skal að hæðir húsa

Hámarksþóð bilageymsla: 1 hæð.

Bilastæði: 1 stæði á hverja 50 m<sup>2</sup> bygginga. Vanda skal

til hönnunar beirra ma. skal gera ráð fyrir gróðurhlutum sem gefa bilastæðum grænt yfirbragð.

Starfsemi:

Heimilt er að starfreakja á löðinni fyrirtækji og stofnani að svöldi rannsóknar, visinda og bekkingar sem hafa hag af staðsetningum á háskólasvæðinu, leggja háskólastarfsemiinni lið með lágðog sinni eða lengjast henni.

A löðinni er og heimilt að vera með verslunar og bjónumstarfsemi í smáum stíl til að þjónusta fyrirtækji og stofnani á svæðinu, svo sem litlar verslanir, kaffihús, líkamsrækt, ljósritnarþjónusta o.fl.

Annað:

Kvaðir um lagnir ofl. verða sýndar á mæliblaði.


Hús á svæðinu og bilastæðu skal grundúð á hrupnúða til bess að breyta ekki grunnavatnssþóðu svæðisins. Lækkun grunnavatns með dælingu er óheimil. Vatni til bilastæðum og þókum skal veitt i grunnavatn skv. nánari fyrirmelum borgarverkfraðings.

Aður en hafist verbur handa við byggingu á svæðinu skal gerð jarðvegskónnun og könnuð áhfrif framkvæmda á stóðu grunnavatns.

Eignarhald bygginga á löðinni skal vera á einni hendi

[Deiliskipulaginu fylgr skyringaupprættar dags.

23.11.2001]

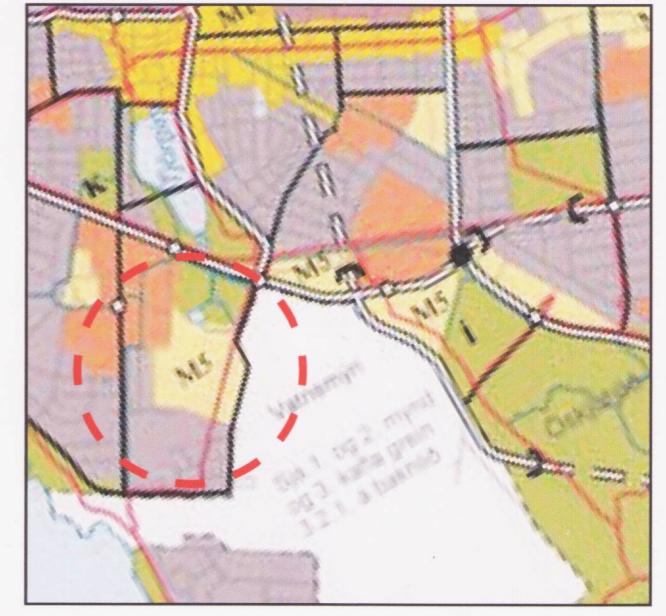

Aðalskipulag Reykjavíkur 2001-2024

Deiliskipulagsbreyling bessi sem fengið hefur meðferð i samræmi við akvaði 1. mgr. 43. gr. skipulagslagar nr. 123/2010 var sampykkt í skipulagsráði þann 8. júní 2011 og í borgarráði þann 9. júní 2011.

Tillagan var auglýst frá 16. mars 2011 með athugasemdafræsti til 10. maí 2011.

*þjónustu*

Auglýsing um gildistóku breytingarinnar var birt í B-deild Stjórmáliðinda þann 20...

## SKÝRINGAR

Mörk Háskólasvæðis

Mörk svæðis sem tilgangen tekur til

Bundið byggingarrettur (að Hús)

Byggingarmagn

Byggingarmagnir innregunar pakþáðar

Byggingarmagnir kjallara/bilajallara

Byggingarmagnir tengigangar

Ný l.á.á. mörk

Eldr. l.á.á. mörk

Haðarlinur

Golf arðaheðar

Mesta hæð húsa

Hæð kjallara

Leiðbeinandi staðsettning bilastæða

Sérstök reiðjölastæði

Fjöldi hæða

Auðkennti reita

---

○○○○○○○○

○○○○○○○○

—

G = 5,70 m.y.s.

H = 43,0 m.y.s.

K = 2,7 m.y.s.

P

H: 3-4

## DEILISKIPULAGSTILLAÐA - yfirlit breytinga og stærða

### SKÝRINGAR

Mörk svæðis sem tilgangen tekur til

Bundið byggingarrettur (að Hús)

Byggingarmetur

Byggingarmetur innregunar pakþáðar

Byggingarmetur kjallara/bilajallara

Byggingarmetur tengigangar

Ný l.á.á. mörk

Eldr. l.á.á. mörk

Haðarlinur

Golf arðaheðar

Mesta hæð húsa

Hæð kjallara

Leiðbeinandi staðsettning bilastæða

Sérstök reiðjölastæði

Fjöldi hæða

Auðkennti reita

---

—

G=5,7 (m.y.s.)

H=33,8 (m.y.s.)

K=1,7 (m.y.s.)

P

HP

H: 2-7

A.....K4

Greinargerð og skilmálar eru í sér hefti en helstu breytingar deiliskipulagstillaðunnar eru ma.:

- Horfír er frá áföllum um að Vísindagarðar verði í einni samfelliðri byggingu en í þess stað er byggðin brotin upp í reiti með góttum a milli. Á góttum er kvöld um almennan akstur.
- Löðinni er skipt upp í two hluta, sunnan og vestan Sæmundargötu sem tengist Eggertsgötu sem mun liggja samfellt að Njárborgötu.
- Setningin "Eignarhald bygginga á löðinni skal vera á einni hendi." er felld um tóu er miðað við að eignarhald geti verið að hendi fleiri aðila, enda gert ráð tyri því í löðarleigusamningi milli Háskóla Íslands og Reykjavíkurborgar, dags. 27. mars 2006.
- Með deiliskipulagi þessu eru eldri skilmálar feldir úr gildi.

Eftirfarandi breyting var gerð á deiliskipulagsupprætti í samræmi við umsögn skipulagstjóra dags. 20. maí 2011:

-Teirr göngustigur inni á löð stdúnta (K1-K4) felldir út.

-Minniháttar breytingar gerðar á gógnum til samræmis við athugasemdir Skipulagstjóra. Þær eru hlutar:

-Byggingarmetrir kjallara skýrir á upprætti og í greinargerð.

-Texti á bls. 24 í greinargerð lagfærður. Ákvæði um rannsóknar á grunnavatnssþóðu aður en byggingarleyfi er gefið út.

-Texti á bls. 18 í greinargerð lagfærður. Skýrari ákvæði um kvöld um almennan akstur á góttum innan svæðis.

Sjá náan í brefi skipulags- og byggingarsvöðs dags. 18. júlí 2011.

*Bjótt ml*

### Skilmálatafla (Megin notkun/starfsemi getur flust á milli reita)

Reitur	Megin notkun	Lóð m <sup>2</sup>	Nýtingarhlutfall	m <sup>2</sup> bygginga (hámark)	bar af 4. hæð (m <sup>2</sup> hámark)	Bilakjallari (m <sup>2</sup> hámark)	Bilastæði
A	Fyrirtæki	~6770	1,6	11.150	1.300	186	60
B	Fyriræki	~5550	1,5	8.200	800	137	60
C	Fyrirtæki	~4700	1,3	6.300	250	105	60
D	Háskóli Íslands	~16900	1,3	4.600	550	77	60
E	Háskóli Íslands			8.500	1.100	142	60
F	Háskóli Íslands			4.800	750	80	60
G	Fyrirtæki	~15770	0,9	5.900	1.000	98	60
H	Fyriræki						