



Sneiðing/götumynd C-C

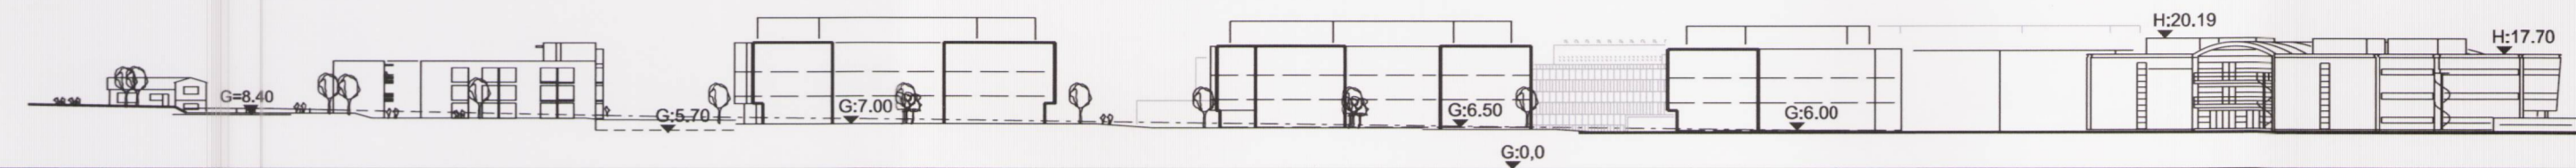


Sturlugata 8 (IE)


Sneiðing/götumynd D-D

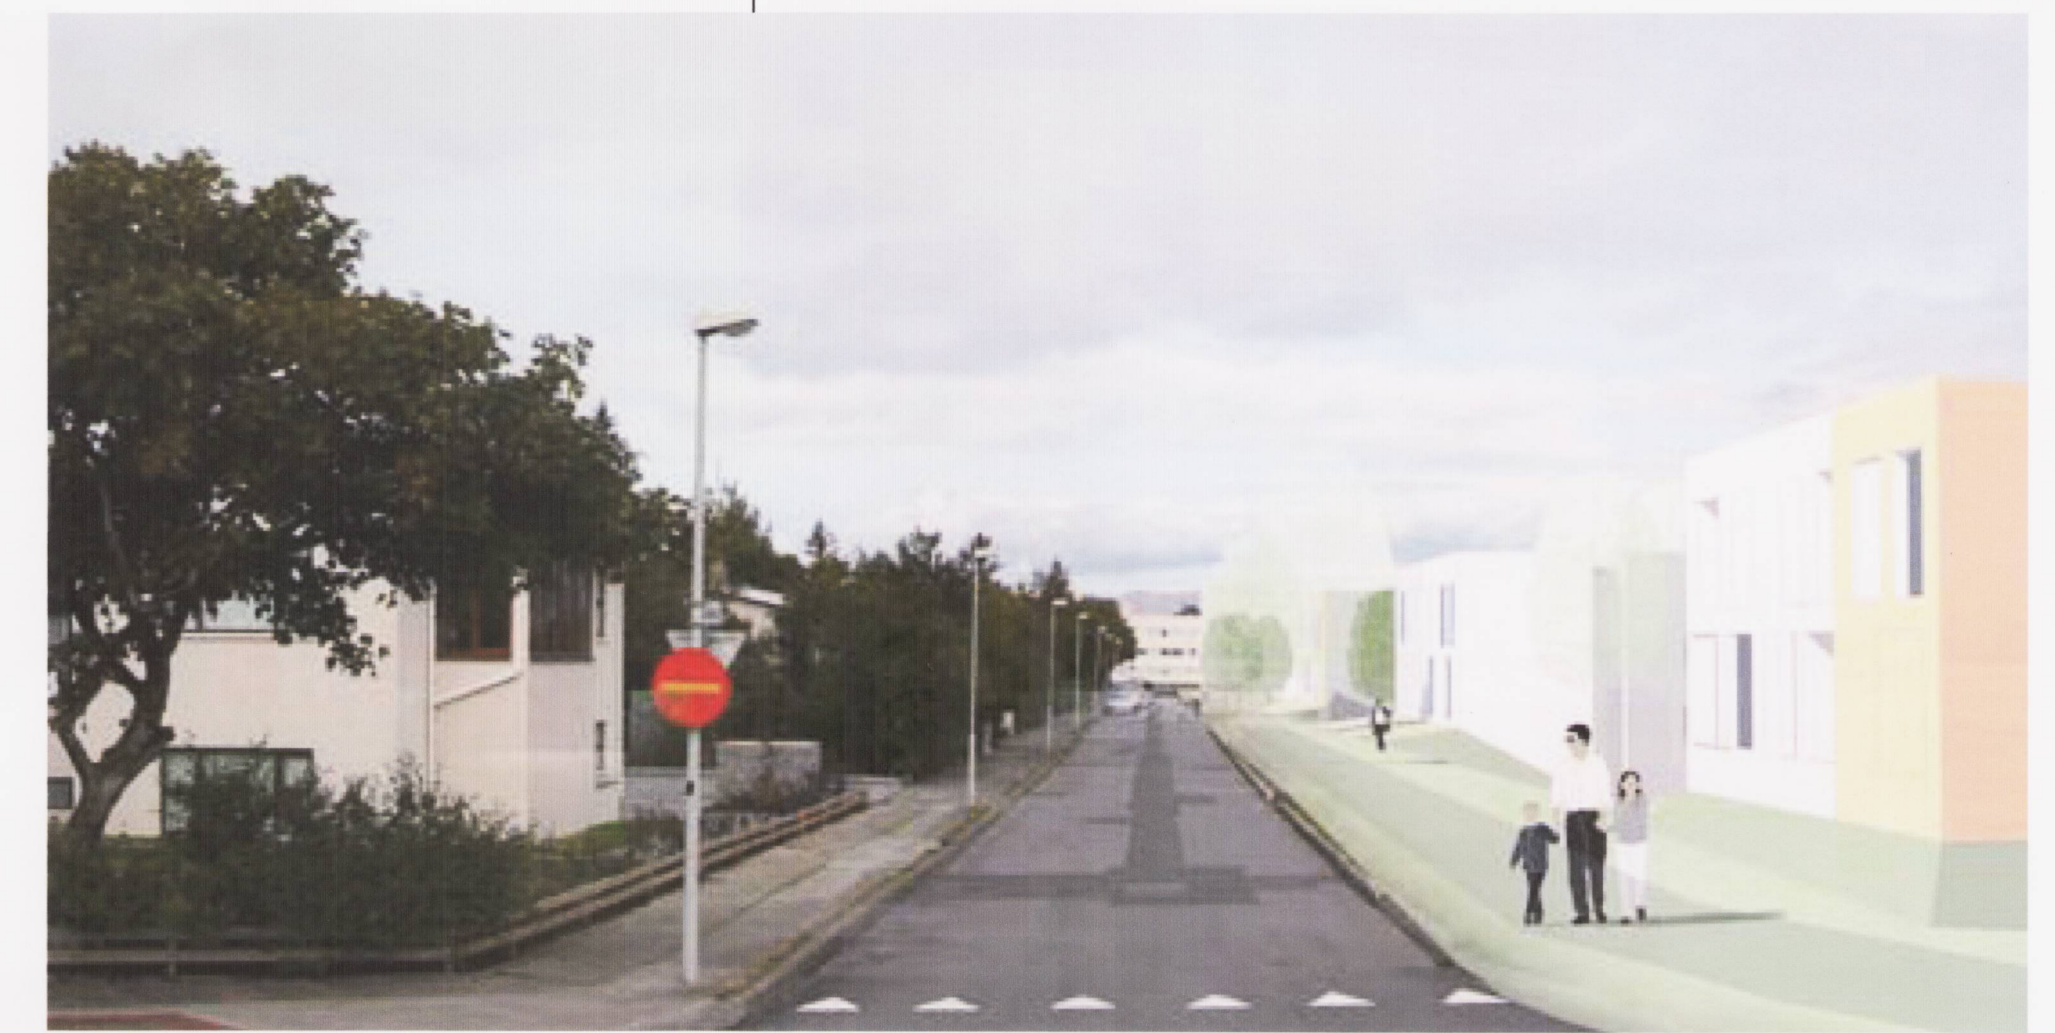


Horft til norðurs eftir Oddagotu (innsetning í ljósmynd)

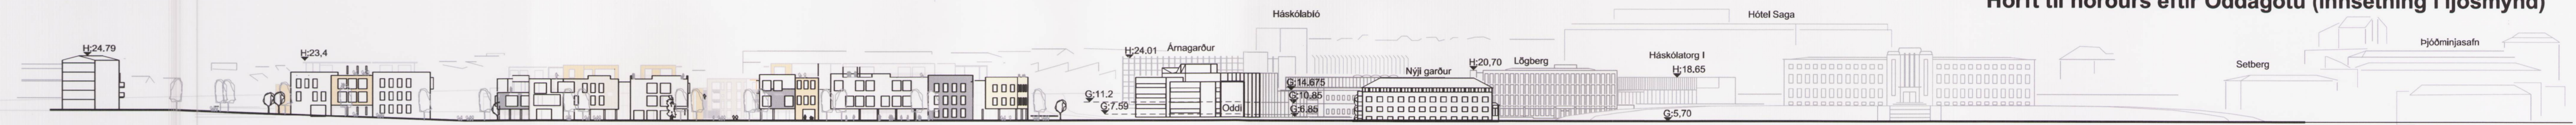

Sneiðing/götumynd E-E

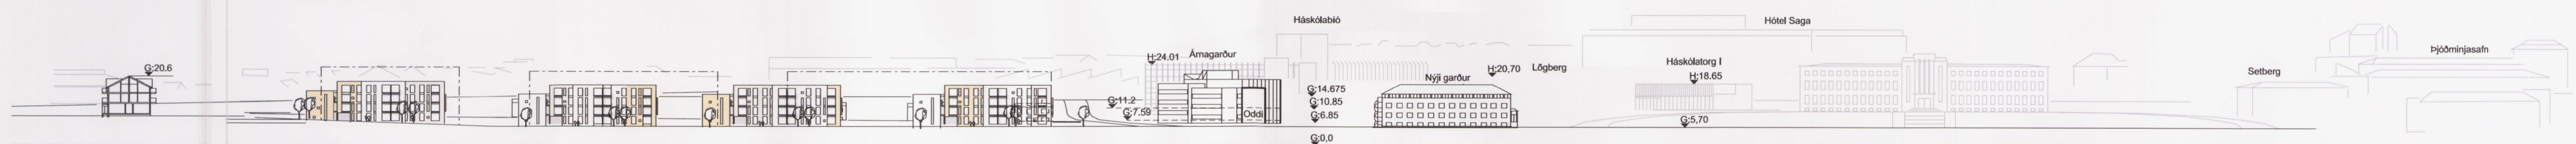

Sneiðing/götumynd F-F

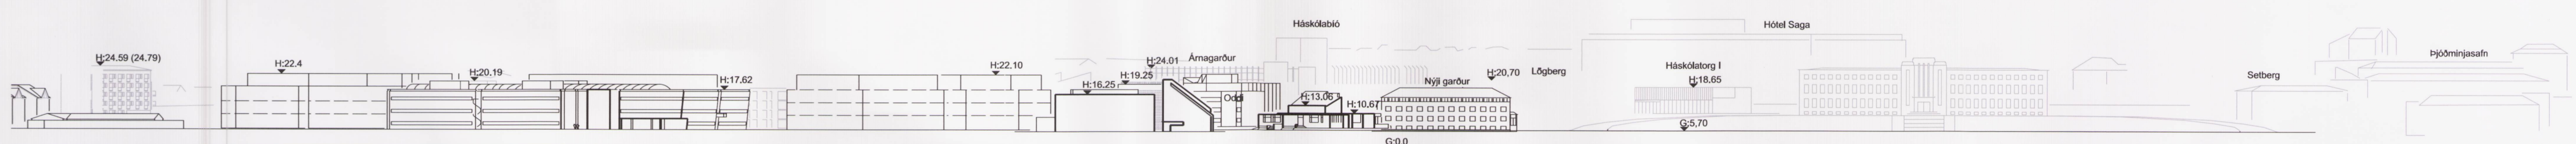

Sneiðing/götumynd G-G



Frá Hljómskálagarði - til vesturs

UTGAFA	1. TERNAD	1. SAMÞYKKT	1. DAGS
BYGGINGAR			
ASK Arkitektar Geirgötu 9 101 Reykjavík Sími 515 0300 Fax 515 0319 www.ask.is			
DEILISKIPULAG STURLUGÓTU 2, REYKJAVÍK VÍSENDAGARÐAR HÁSKÓLA ÍSLANDS OG STÚDENTAGARÐAR AÐUR: (HÁSKÓLI ÍSLANDS -byggingarsvæði A-F) VERNINGA			
HEITI TERNINGAR DEILISKIPULAG SKÝRINGARUPPDRATTUR		MKV. I A1 1:2000 TERNAD ASK DAGS 15.1.2011 UTGAFA	
VERK NÚM.	05141	NÚMÉR TERNINGAR	05-03