

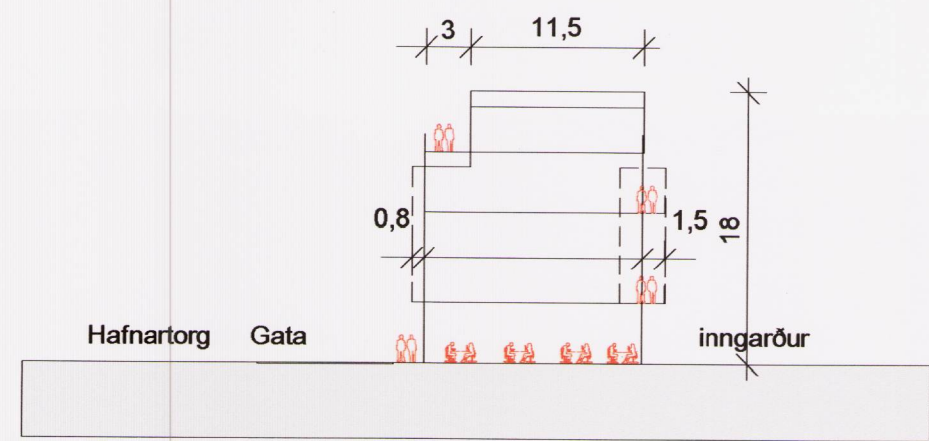
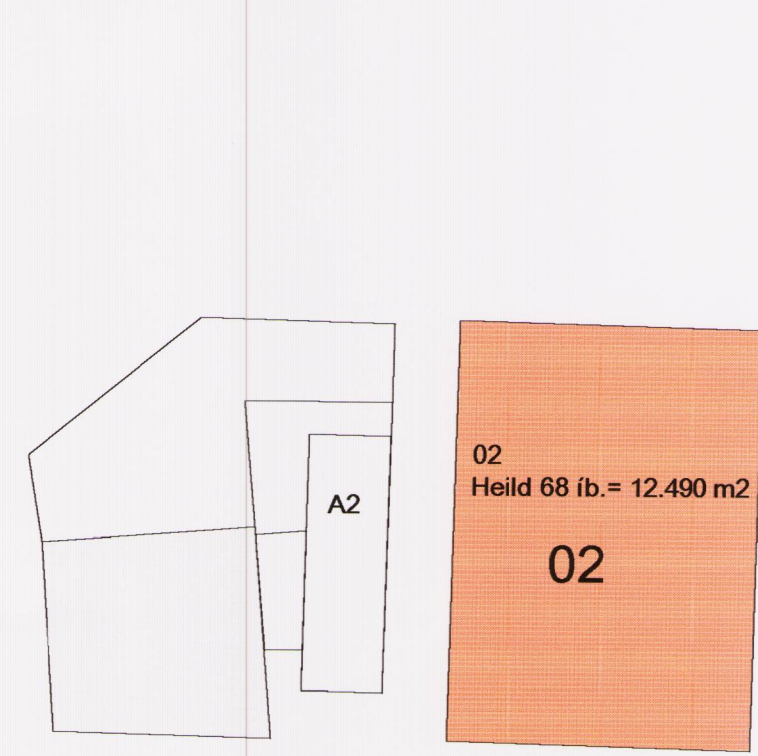
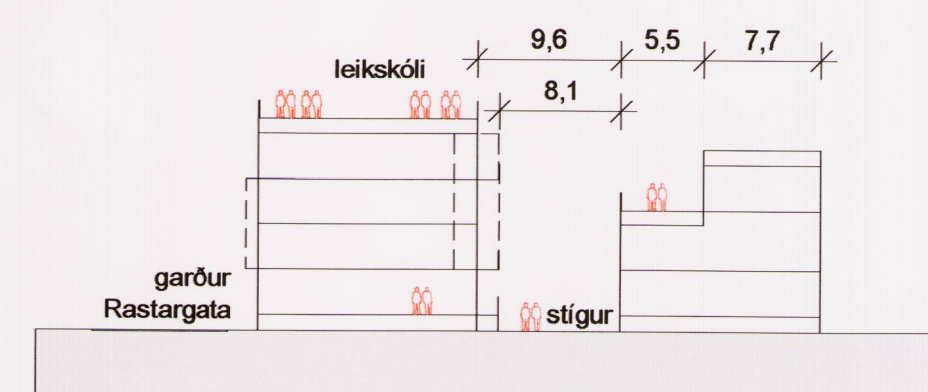



# VESTURBUGT - BREYTT DEILISKIPULAG 2013

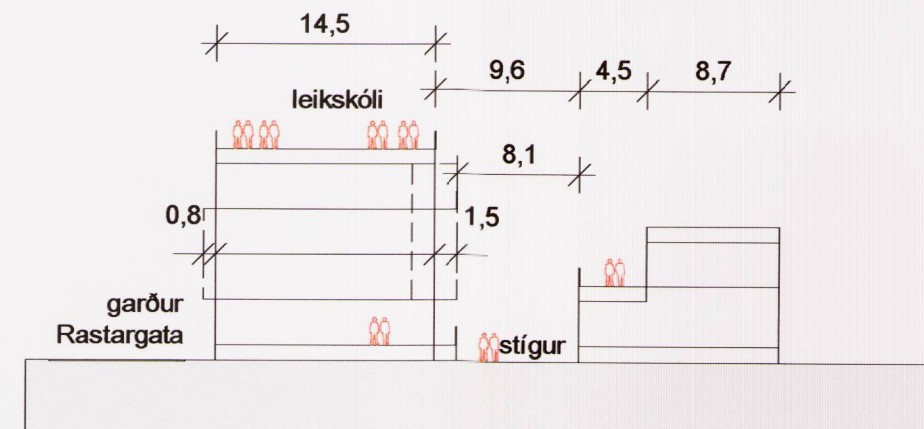


KENNISNIÐ 1:500

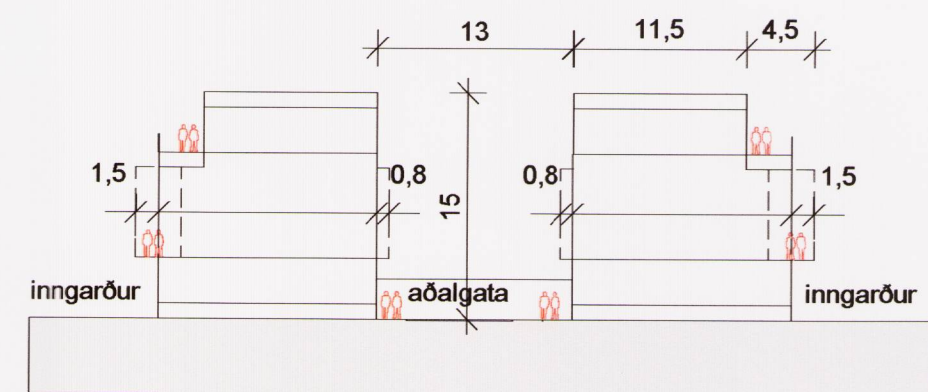


NÝTT ÍBÚÐARHÚSNÆÐI 1:1000

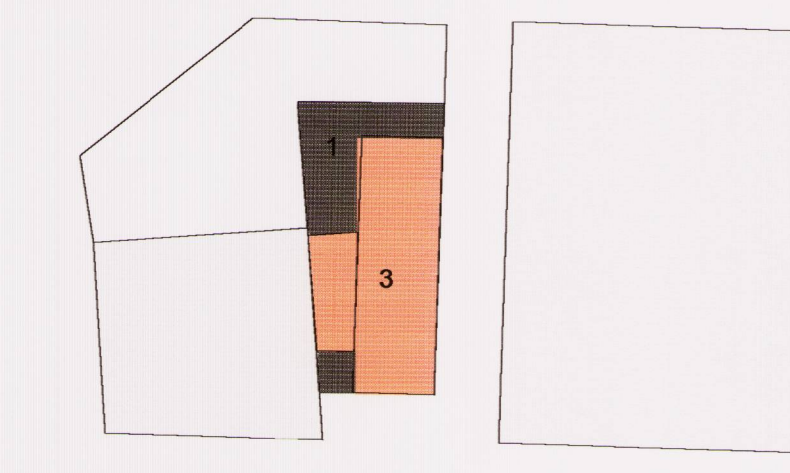

SNIBLÍNUR OG HÚSHÆÐIR 1:1000

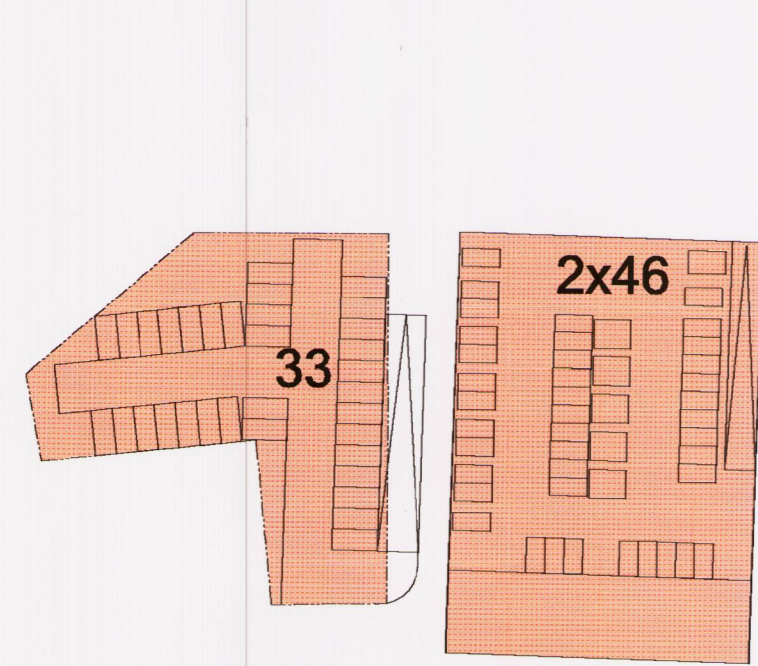


BÍLASTÆÐAPÖRF Í BÍLGEYMSLUM 1:1000








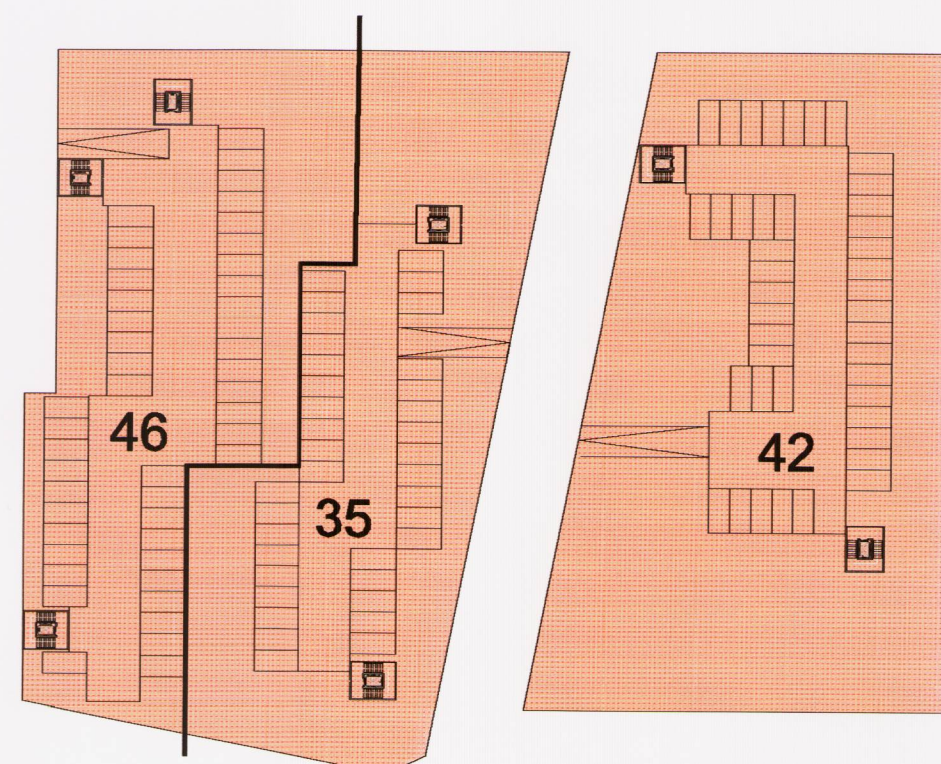


### Bílastæðapörf í bílageymslum reita.

|      |           |
|------|-----------|
| 01   | 33 stæði  |
| 02   | 90 stæði  |
| 3a   | 46 stæði  |
| 3b   | 35 stæði  |
| 04   | 42 stæði  |
| 07   | 0 stæði   |
| alls | 246 stæði |

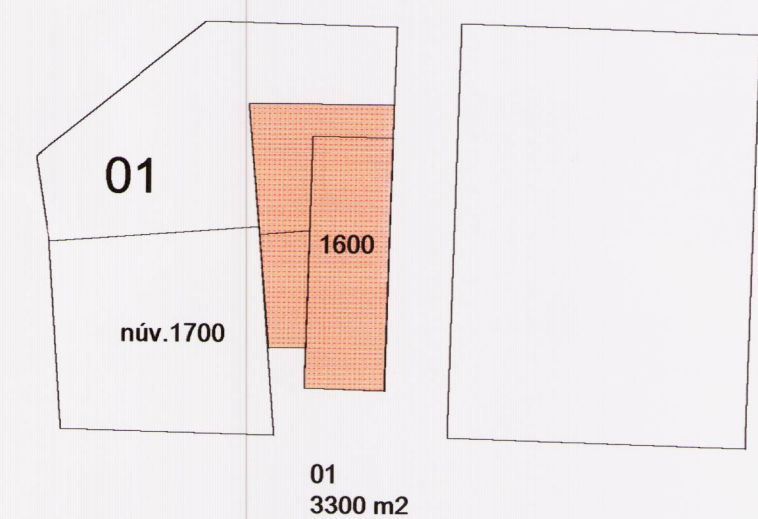

NÝTT ATVINNUHÚSNÆÐI 1:1000

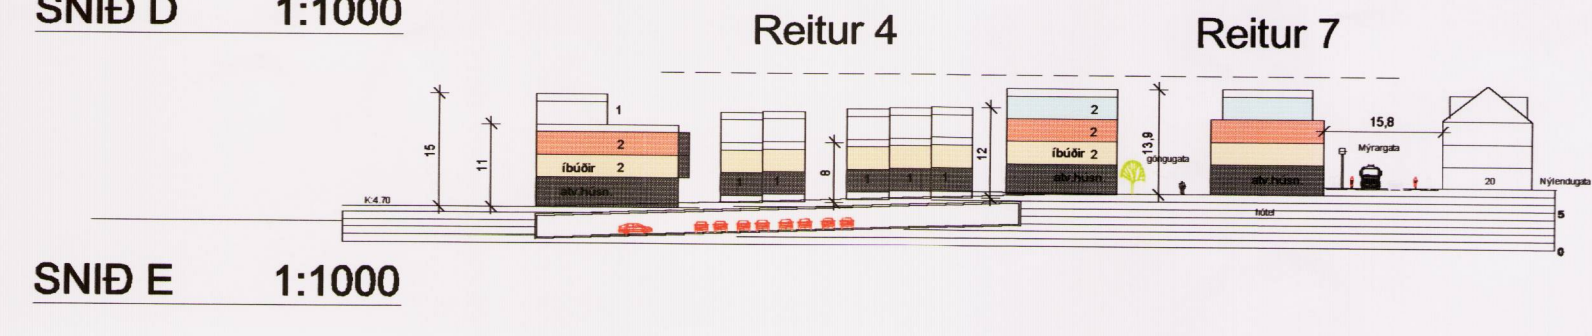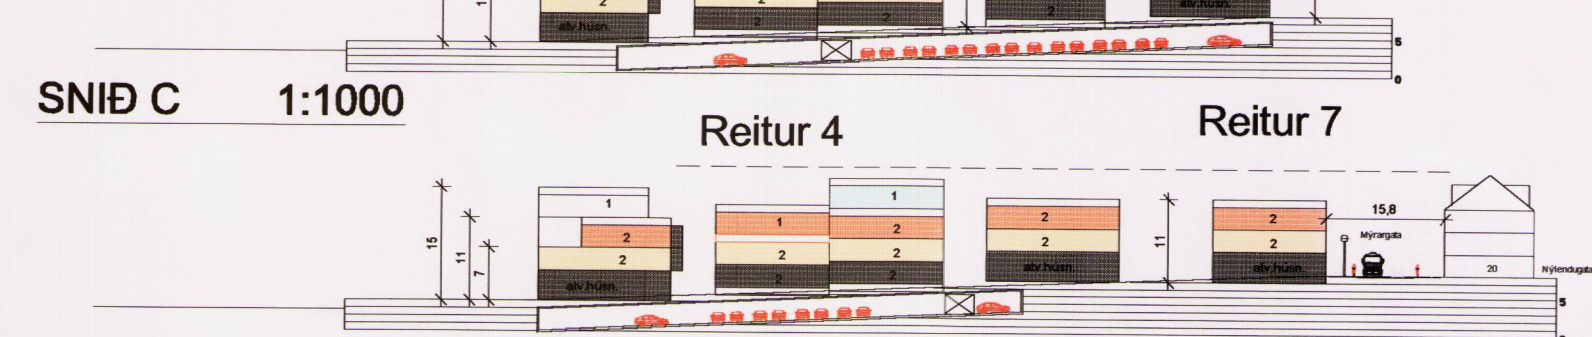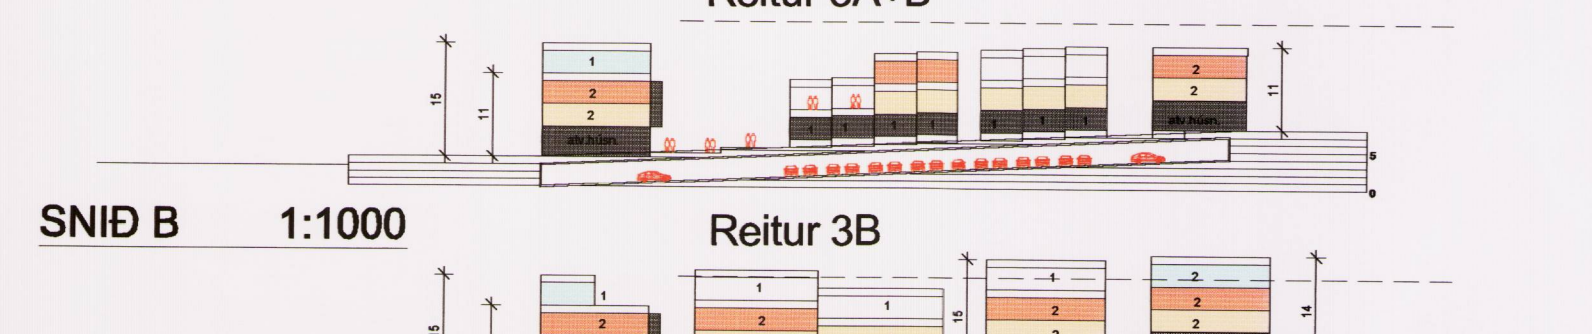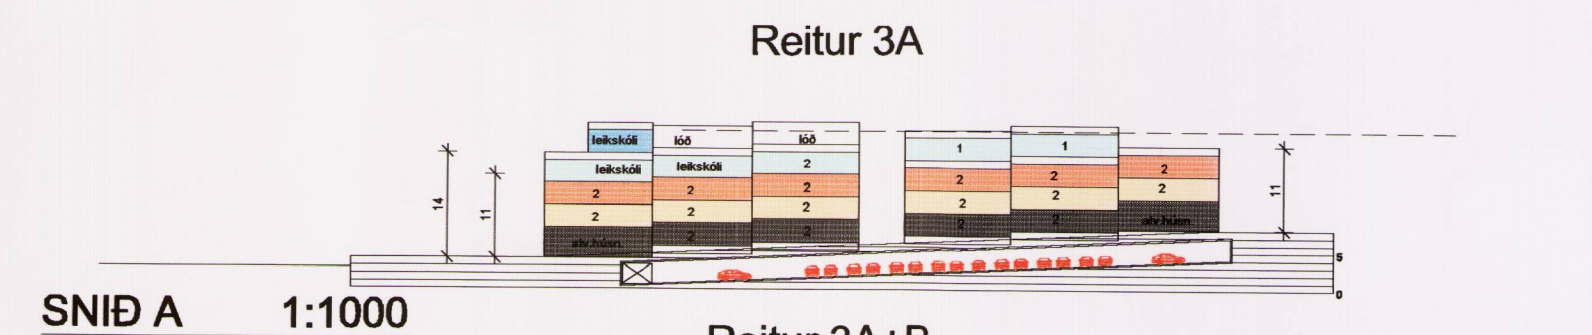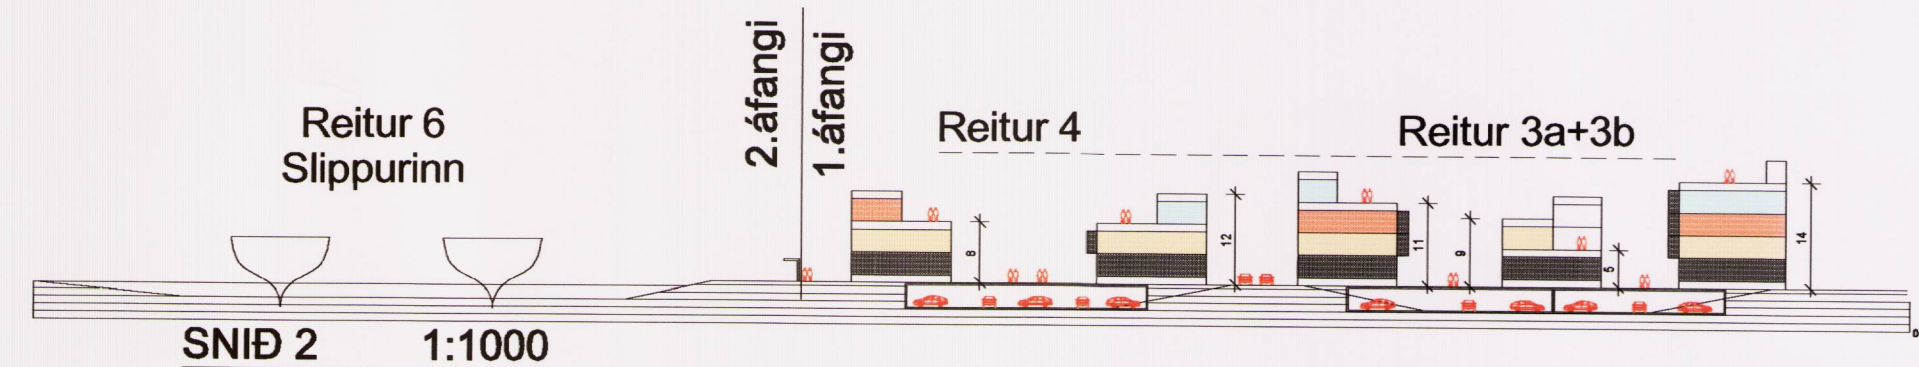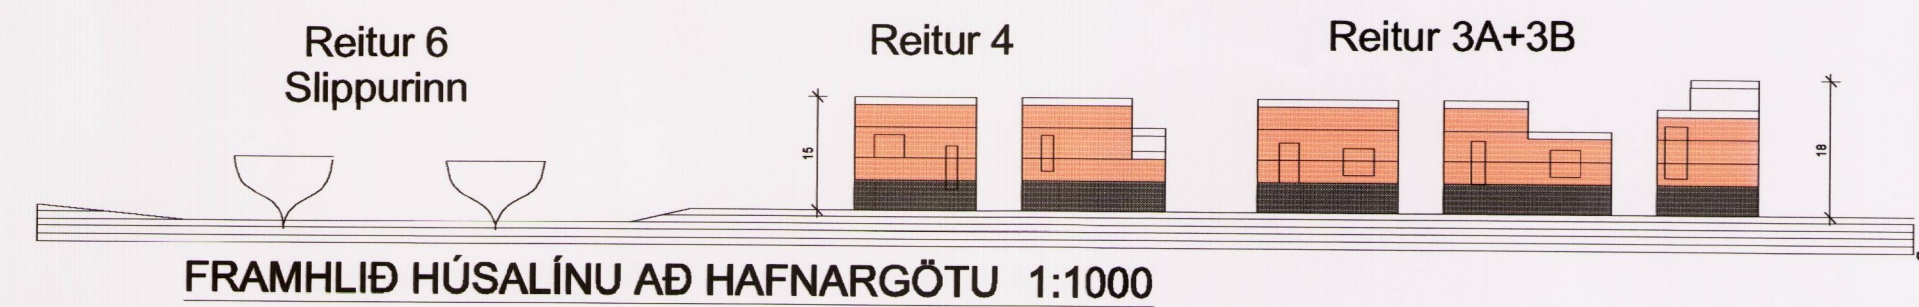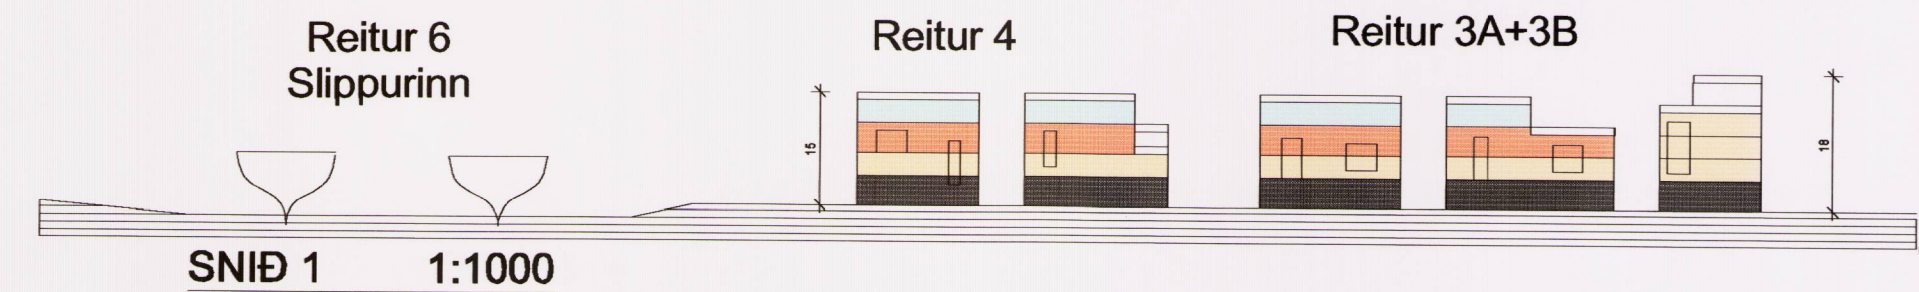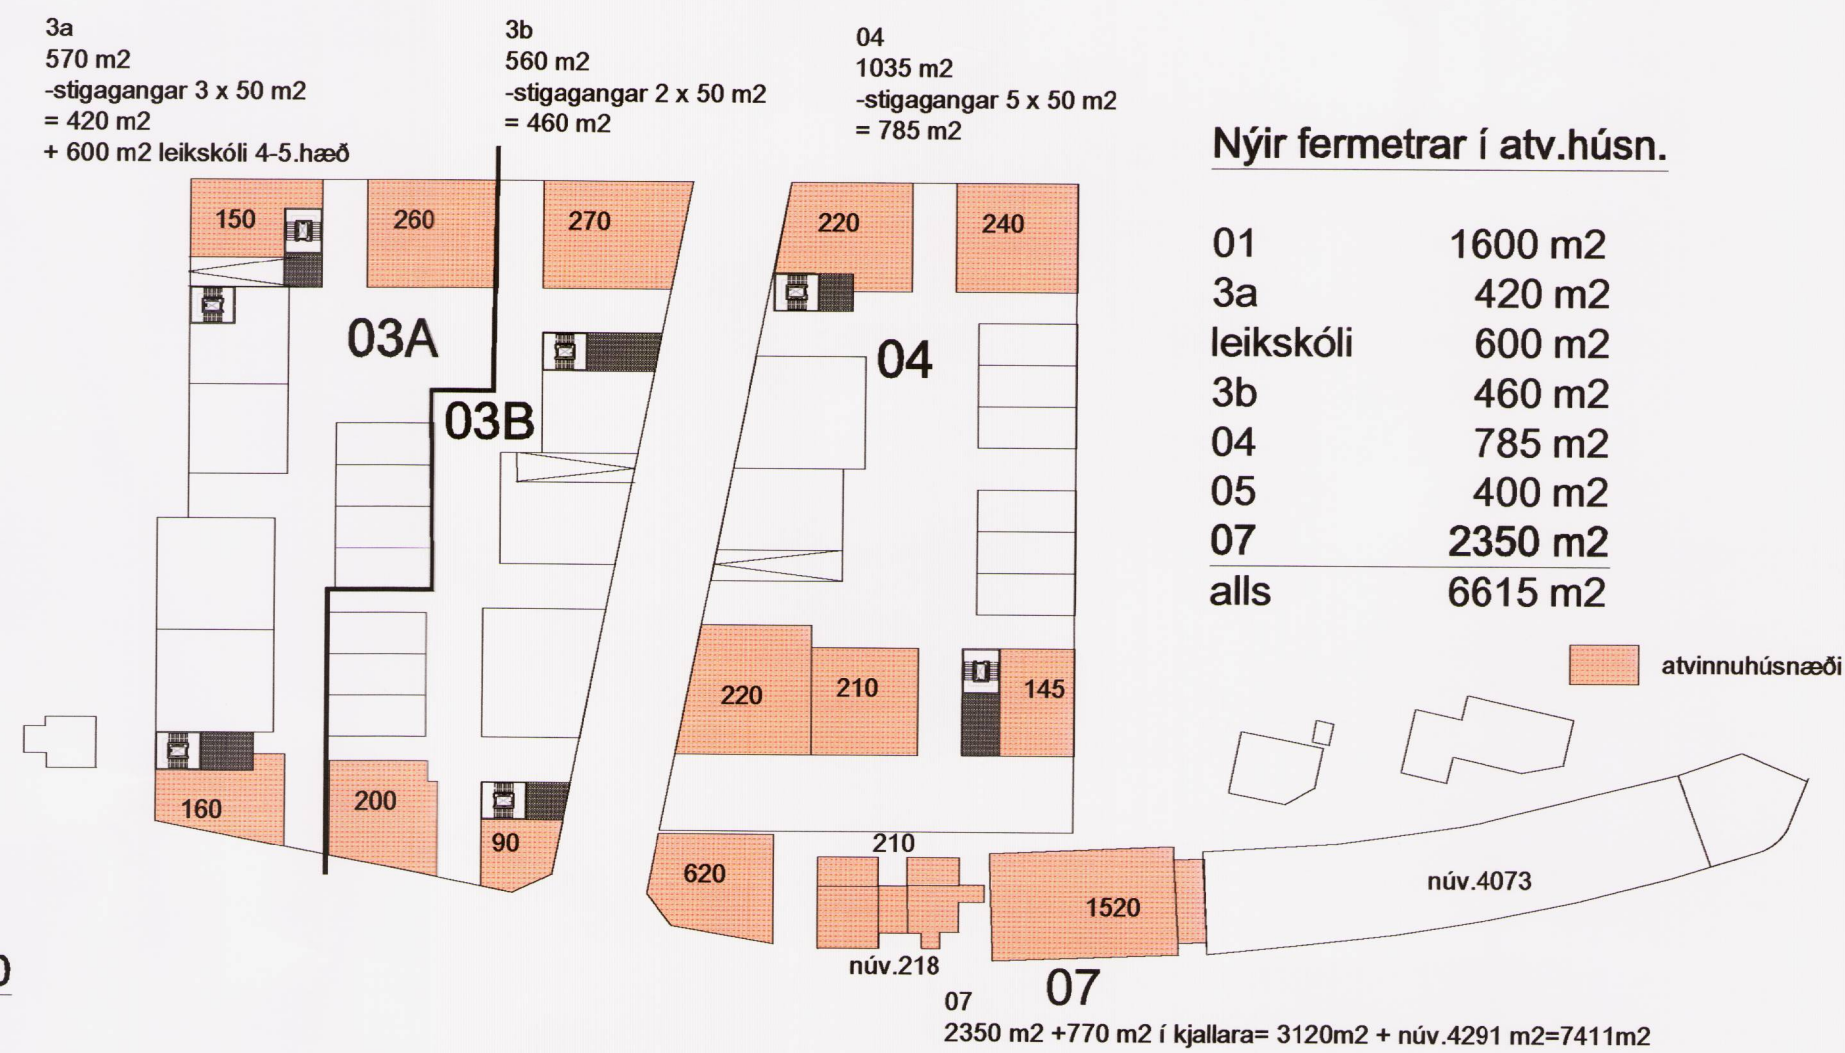

### VERKKAUPI: SKRIFSTOFA EIGNA OG ATVINNUBRÓUNAR REYKJAVÍKURBORGAR

BREYTT  
1) 2013.11.11 EFTIR AUGLÝSINGU JEL  
2) 2014.01.15 ATHUGASEMDIR SKIPULAGSSTOFNUNAR JEL  
HEIT VERKS:

### GAMLA HÖFNIN-VESTURBUGT SKÝRINGAUPPDRATTUR

HEIT TEKNINGAR: SKÝRINGAMYNDIR

DAGS: 2013.07.08 HANNA: JL, KÁ YFR: TEIÐAÐ  
VERKUR: 1:1.000,

ALARK arkítakar ehf.  
DAGVEIÐ 18  
201 KÖPNUG  
DAG: 534 8800  
FAX: 534 8818  
KÍÐ 01193-2409  
sk@alark.is  
www.alark.is

