



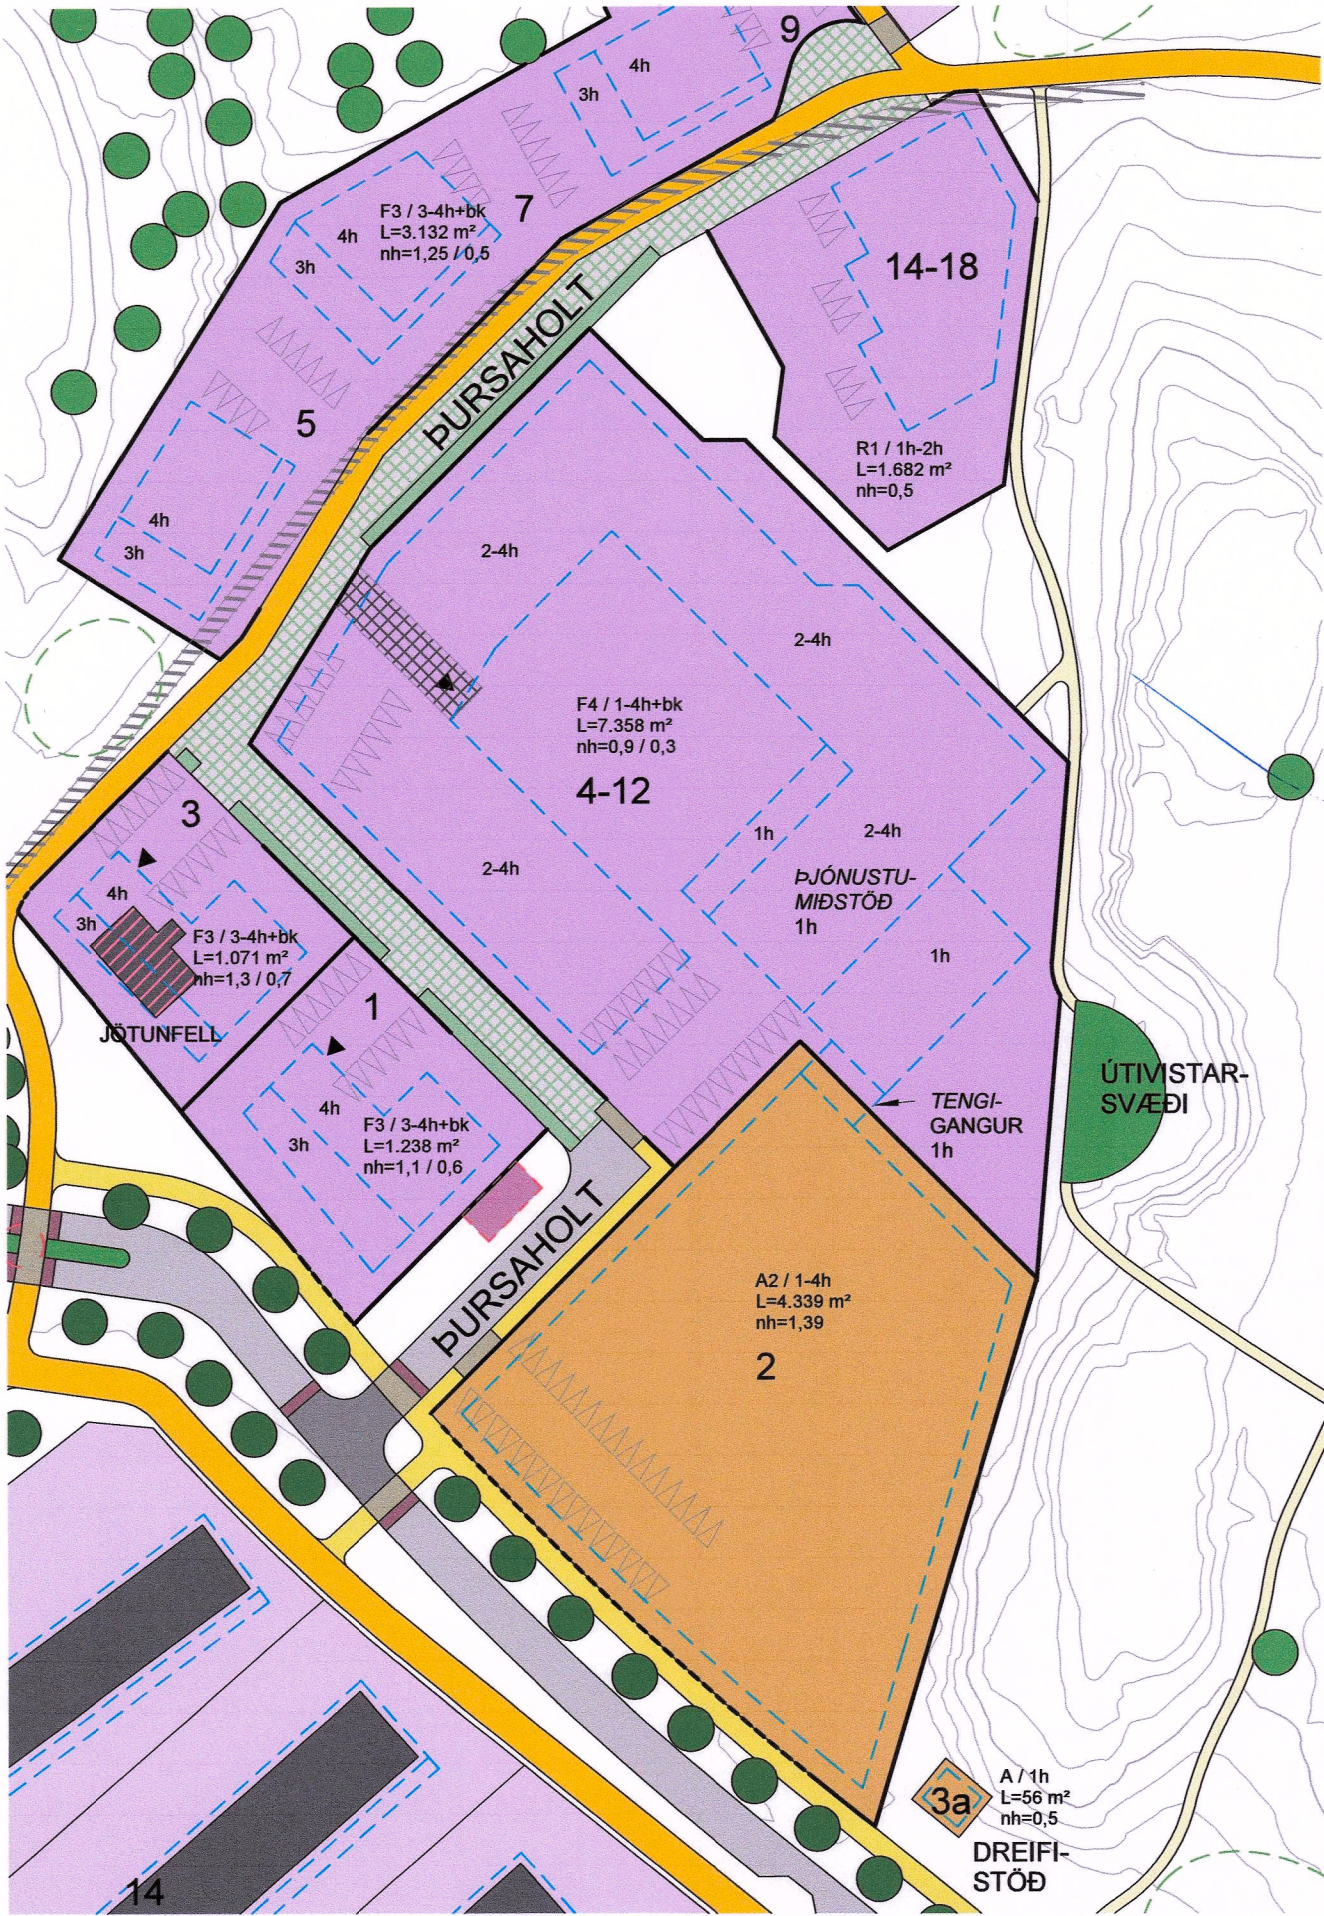

Gildandi deiliskipulag  
1 : 1000

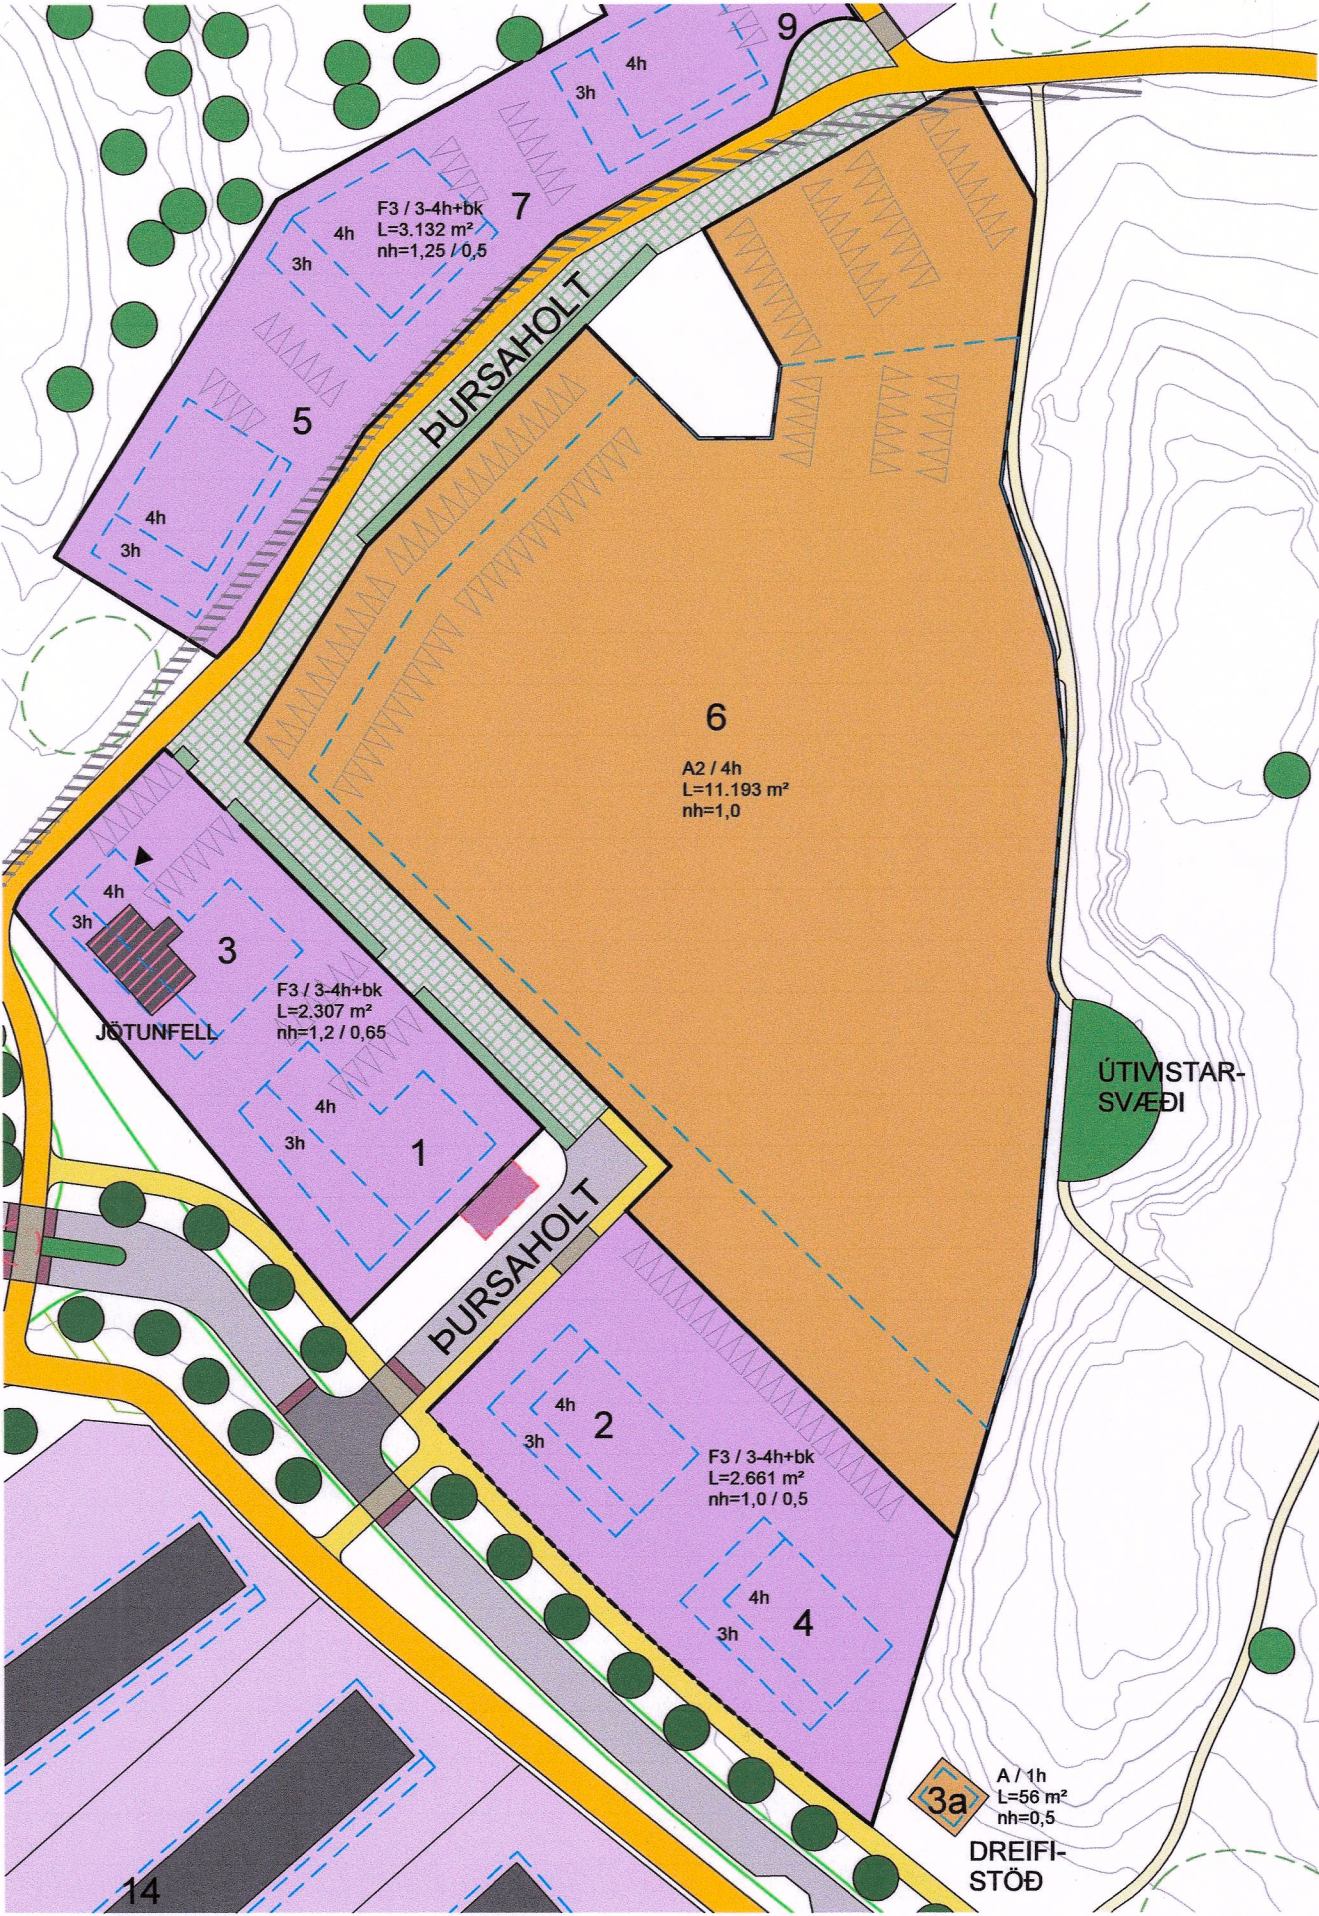

Breytt deiliskipulag  
1 : 1000

Breytingar á deiliskipulaginu eru eftirfarandi:

- Tvö fjölbýlishús verða á lóð 2-4 og Hjúkrunarheimilið færirst á lóð nr. 6. Raðhúsaloð 14-18 dettur út úr skipulaginu.
- Byggingarreitur og nýtingarhlutföll breytast.
- Heildar byggingarmagn minnkar.
- Fjöldi hjúkrunarrýma verði um 100 talsins með allt að 98 bílastæðum á lóð. Möguleiki á að stækka hjúkrunarheimilið á lóðinni um 40 rými síðar.
- Lóðir 1 og 3 sameinaðar, byggingarreitur og leyfilegt byggingarmagn breytist ekki.
- Megin aðkoma inn á lóðina Púrsaholt 6, lóð hjúkrunarheimilisins, skal vera frá Púrsaholti til móts við lóð Púrsaholts 1-3.

SKILMÁLAR

Bílastæði sýnd á uppdrætti hafa leiðbeinandi staðsetningu. Bílastæðakrafa hverrar íbúðar verður miðuð við eftirfarandi stærðir: Íbúðir allt að 75 m² eða eins og tveggja herbergja 1 bílastæði/íbúð Íbúðir 76 – 105 m² eða þriggja herbergja 1½ bílastæði/íbúð Íbúðir 106 m² og stærri eða 4 herbergja og stærri 2 bílastæði/íbúð

UMHVERFISÁHRIF


Breytingarnar sem gerðar eru á deiliskipulaginu hafa ekki í för með sér neinar breytingar á umhverfismati skipulagsins, sjá kaffa 5 í greinargerðinni.

SÉR SKILMÁLAR OG ÁHERSLUR

Púrsaholt 6  
Hæsta leyfilega vegghæð er 15,5 m og mænishæð er 16,5 m. Bílastæði allt að 98 á lóð miðað við að fjöldi stæða verði 0,7 fyrir hvert hjúkrunarrými. Bílastæði verði brotin upp með trjágróðri.

- Við hönnun nýbygginga skal horft til fjölda þátta s.s. afstöðu hjúkrunarheimilisins gagnvart nærliggjandi byggð, sólu, skjólmyndun og fl. Á frumstigi hönnunar er mikilvægt að notast sé við margvíslegar greiningar til þess að meta umrædd áhrif, s.s. vind-, birtu- og hjóðvistargreiningar ásamt skuggavarpamyndum.
- Við hönnun og uppbyggingu á hjúkrunarheimili í Púrsaholti skal sérstaklega hugað að manneskjulegum kvarða þar sem hugað er að gæðum dvalarsvæða innan lóða, með áherslu á skjólgóð íverusvæði og dvalarsvæðum sem snúa vel á móti sólu.
- Hönnun og frágangur bygginga skal vera vandður og notast skal við vistvænar lausnir eins og kostur er. Reiknað skal með að ný byggð fái grænt heildaryfirbragð með miðlunar- og settjörnum fyrir leik og upplifun sem einnig hafa það hlutverk að stýlja við lífræðilegan fjölbreytileika með áherslu á umhverfissvæði sem eru mikilvæg fyrir vellíðan manna og samfélagsins.
- Notkun gróðurs skal vera markviss og stuðla að skjólmyndun á svæðinu og bæta þar með umhverfið og líðan íbúa. Tilgangur gróðurs er m.a. að mynda aðlaðandi umgjörð svæðis, afmarka rými og auka loftgæði. Við val á gróðri á opnum svæðum skal taka mið af aðstæðum hverju sinni með það í huga að lágmarka viðhald, umhirðu og vökvun.
- Vegna legu lóðarinnar við sjó er æskilegt að byggingar verði hæstar í norðri og lækki til suðurs, með lægri byggingum í suðri og suðaustri þar sem að garðurinn sé opinn til suðvesturs svo að síðdegissólar njóti við.
- Gera skal ráð fyrir því að byggingar á svæðinu hafi fjölbreytt og einkennandi pakform.

Deiliskipulag þetta hefur hlotið málsmeðferð í samræmi við 1.mgr. 43.gr. skipulagslaga nr. 123/2010 og samþykkt af skipulagsráði Akureyrarbæjar þann 18.11.2025  
Bæjarstjórn  
Deiliskipulagið óðlaðist gildi við auglýsingu um samþykkt þess í B-deild stjórnartíðinda þann 09.12.2025

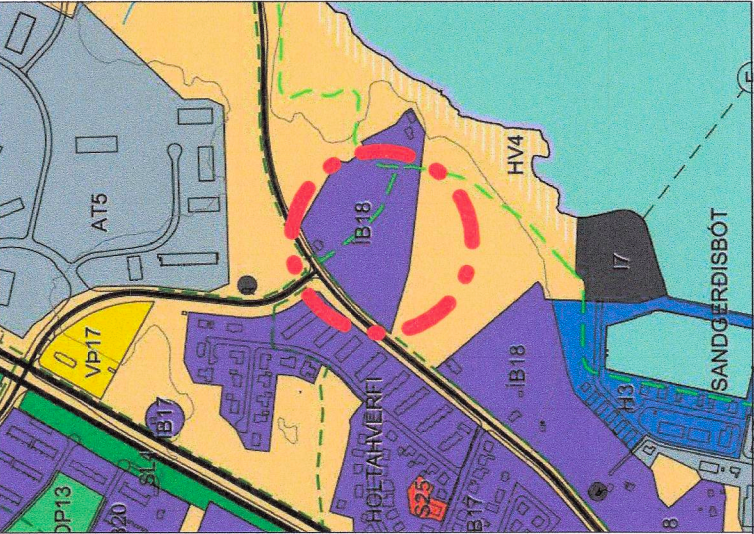

HLUTI ÚR AÐALSKIPULAGI AKUREYRAR 2010-30

- SKÝRINGAR
- DEILISKIPULAGSMÖRK
  - LÓÐ / NÚVERANDI LÓÐ
  - LÓÐ UNDIR ATVINNUSTARFSEMI
  - LEIKSVÆÐI EDA MATJURTAGARÐAR
  - BYGGINGARREITUR
  - MÆNIR OG ÞAKHALLI
  - GÖTUR
  - VISTGÖTUR / BÍLASTÆÐI EDA GRÓÐUR
  - UPPHÆKKUN, BÍLASTÆÐI EDA MIÐRU YFIRBORDI
  - HRAÐAHINDRUN
  - HELLULAGT
  - GANGSTÉTTAR
  - SAMGÖNGU- OG STRANDSTÍGUR
  - SALLASTÍGUR
  - BÍLASTÆÐI Á LÓÐ
  - INNKEYRSLA Í BÍLAKJALLARA
  - KVÖÐ UM AÐGENGI ÖKUTÆKJA EDA GANGANDI
  - KVÖÐ UM LAGNIR
  - SVÆÐI FYRIR DJÚPÁGAMA
  - SNJÓSÖFNUNARSVÆÐI
  - TRÉ
  - HÚSNÚMER
  - NÚVERANDI BYGGINGAR / FRIDUÐ HÚS
  - BYGGINGAR SEM MÁ RÍFA / HÚS SEM ERU RIFIN
  - HLJÓÐVÖRN
  - HELGUNARSVÆÐI STOFNVEGA
  - LÓÐARMÖRK FALLA ÚR GILDI
  - F2 / 3h+bk L=1.717 m² nh=0,8 / 0,4
  - Húsgærd / Fjöldi hæða-bílakjallara Stærð lóðar Nýtingarhlutfall / Nýtingarhlutfall bílakjallara

|   |       |   |        |
|---|-------|---|--------|
| Útg.   | Dags. | Skýring   | Br.af. |
| Verkheiti:   |       |   |        |
| Holtahverfi Norður   |       |   |        |
| Staður:   |       |   |        |
| Akureyri   |       |   |        |
| Teikniflokkur:   |       |   |        |
| Deiliskipulag   |       |   |        |
| Landnúmer:   |       | Staðgreinir:   |        |
| Pursaholt 1-3, 2-4 og 6   |       |   |        |
| Deiliskipulagsbreyting   |       |   |        |
| Teiknað af: AT   |       | Mælikvarði: 1 : 1000   |        |
| Yfirfarið af: FH   |       | Dagsetning: 12.09.2025   |        |
| Hönnuður:   |       |   |        |
| Hönnunarstjóri:   |       |   |        |
|                                                                                           |       | Anna Margrét Hauksdóttir arkitekt - kt. 120665-3169<br>Anton Örn Brynjarsson verkfræðingur - kt. 270559-7199<br>Fanney Hauksdóttir arkitekt - kt. 170561-7249<br>Kári Magnússon byggingafræðingur - kt. 081171-5649 |        |
| AVH ehf. - Arkitektúr-Verkfræði-Hönnun<br>Kaupangi - Mýrarvegi - 600 Akureyri / Sími: 460 4400<br>Þinghólstræti 27 - 101 Reykjavík / Sími: 561 4400<br>avh@avh.is - www.avh.is |       | A-008<br>Númer   |        |
|   |       | Útgáfa   |        |
| HÖNNUÐUR ASKILUR SÉR ALLAN RETT Á TEIKNINGUM - FJÖLFÖLDUN ER HÁÐ SKRIFLEGU SAMÞYKKI                                                                                            |       |   |        |

