




HÚNAÞING VESTRA

Aðalskipulag 2014-2026

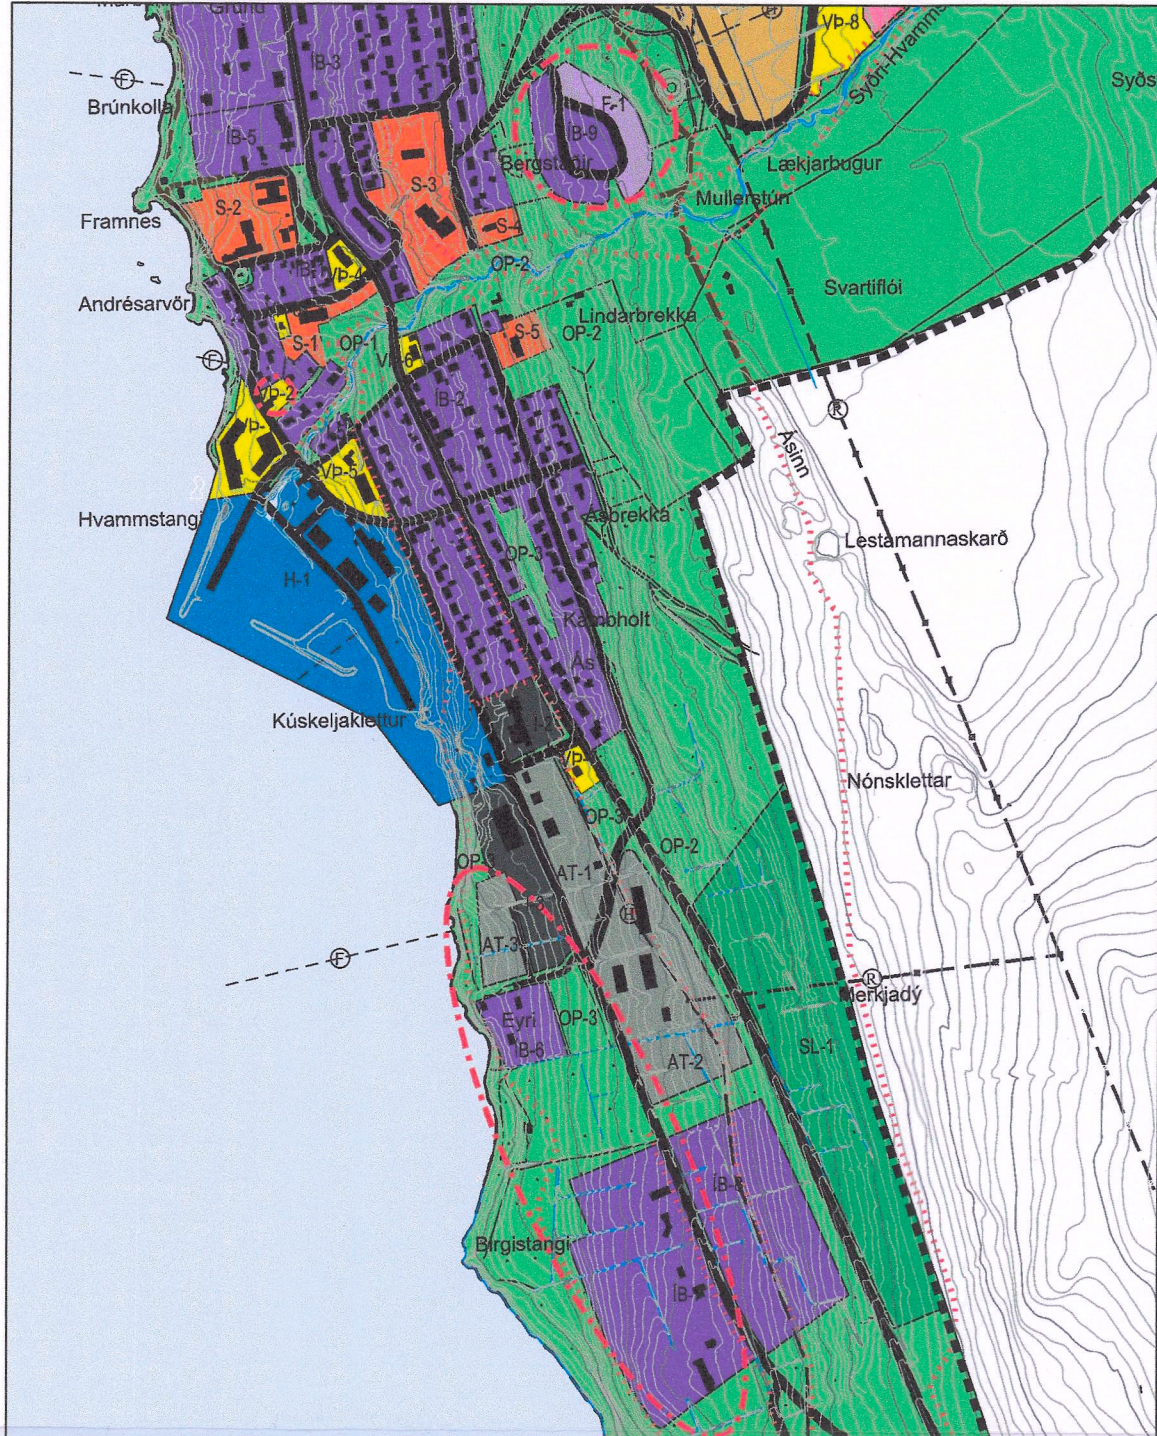

Gildandi aðalskipulag frá 2014-2026. Mkv. 1:10.000

SKÝRINGAR

Byggð

- Mörk aðalskipulagsbreytingar
- Landbúnaðarsvæði (<200m y.s.)
- Íbúðarbyggð
- Verslun og þjónusta
- Samfélagsþjónusta
- Iðnaðarsvæði
- Athafnasvæði
- Hafnarsvæði
- Frístundabyggð
- Afþreyingar- og ferðamannasvæði
- Íþróttsvæði
- Opin svæði
- Ár og vötn

Samgöngur


- Stofnvegir
- Tengivegir í byggð og fjallvegir á hálendi
- Aðrir vegir einvörðungu til skýringar
- Gönguleiðir/fornar þjóðleiðir (að hluta varðaðar)
- Reiðleiðir

Veitur

- Háspennulínur 66 kV og stærri
- Stofnæð hitaveitu
- Stofnæðar vatnsveitu
- Fráveita
- Ljósleiðari

Verndarsvæði

- Friðlýstar fornleifar skv. þjóðminjalögum
- Mörk skipulagssvæðis (og sveitarfélagsins)
- Jarðamörk skv. RALA (til skýringar)

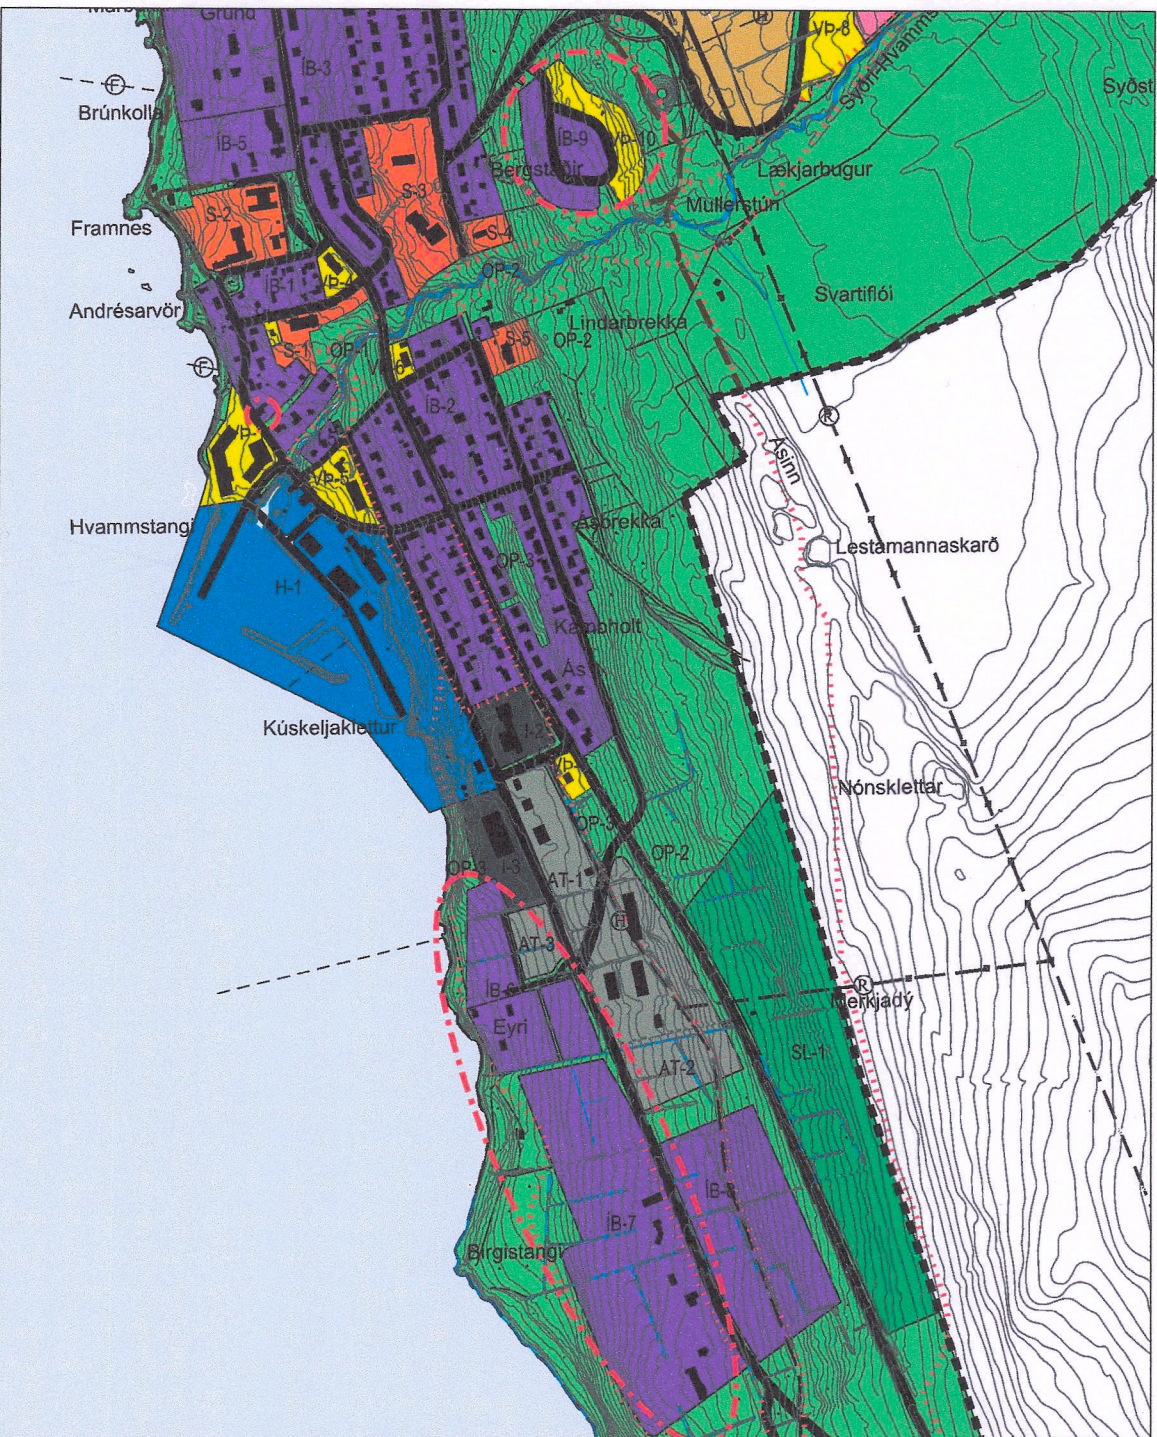

Breyting á aðalskipulagi í febrúar 2023. Mkv. 1:10.000

Aðalskipulagsbreyting þessi sem auglýst hefur verið skv. 31-gr. skipulagslaga nr. 123/2010 var samþykkt í sveitarstjórn þann 16. september 2023.

Aðalskipulagsbreytingin var staðfest af Skipulagsstjórnun þann 15. janúar 2024

 Auglýsing um gildistöku aðalskipulagsbreytingar var birt í B-deild Stjórnartíðinda þann 24. febrúar 2023.

Uppdrætti þessum fylgir greinargerð dagsett 24.02.2023

BR.	DAGS	BREYTING	REKIN	TEKIN

HÚNAÞING VESTRA
 Heimilisgötu 5, 530 Hvammstangi Sími: 435.2410

 LANDMÓTUN
 HAIRABORU 12 - 200 KÖPVOGUR - S: 575 0300 - KT: 561204-2760 - NETT: landmotun@landmotun.is
 Hvammstangi ýmsar breytingar
 BREYTING Á AÐALSKIPULAGI
 SKIPULAG: ÖÖGMO
 SAMÞYKKT: ÖÖG
 TEKIN: ÖÖG
 KT:
 RÁÐGAFI: 10.000 - A3
 KÖPVOGUR:
 DAGS: 24.02.2023
 VERNUL:
 TEKIN NR:
 5508-SA1301H 00