



Breyting á deiliskipulagi Kvosarinnar fyrir Suðurgötu 3
staðgreinir: 0-1-1141003

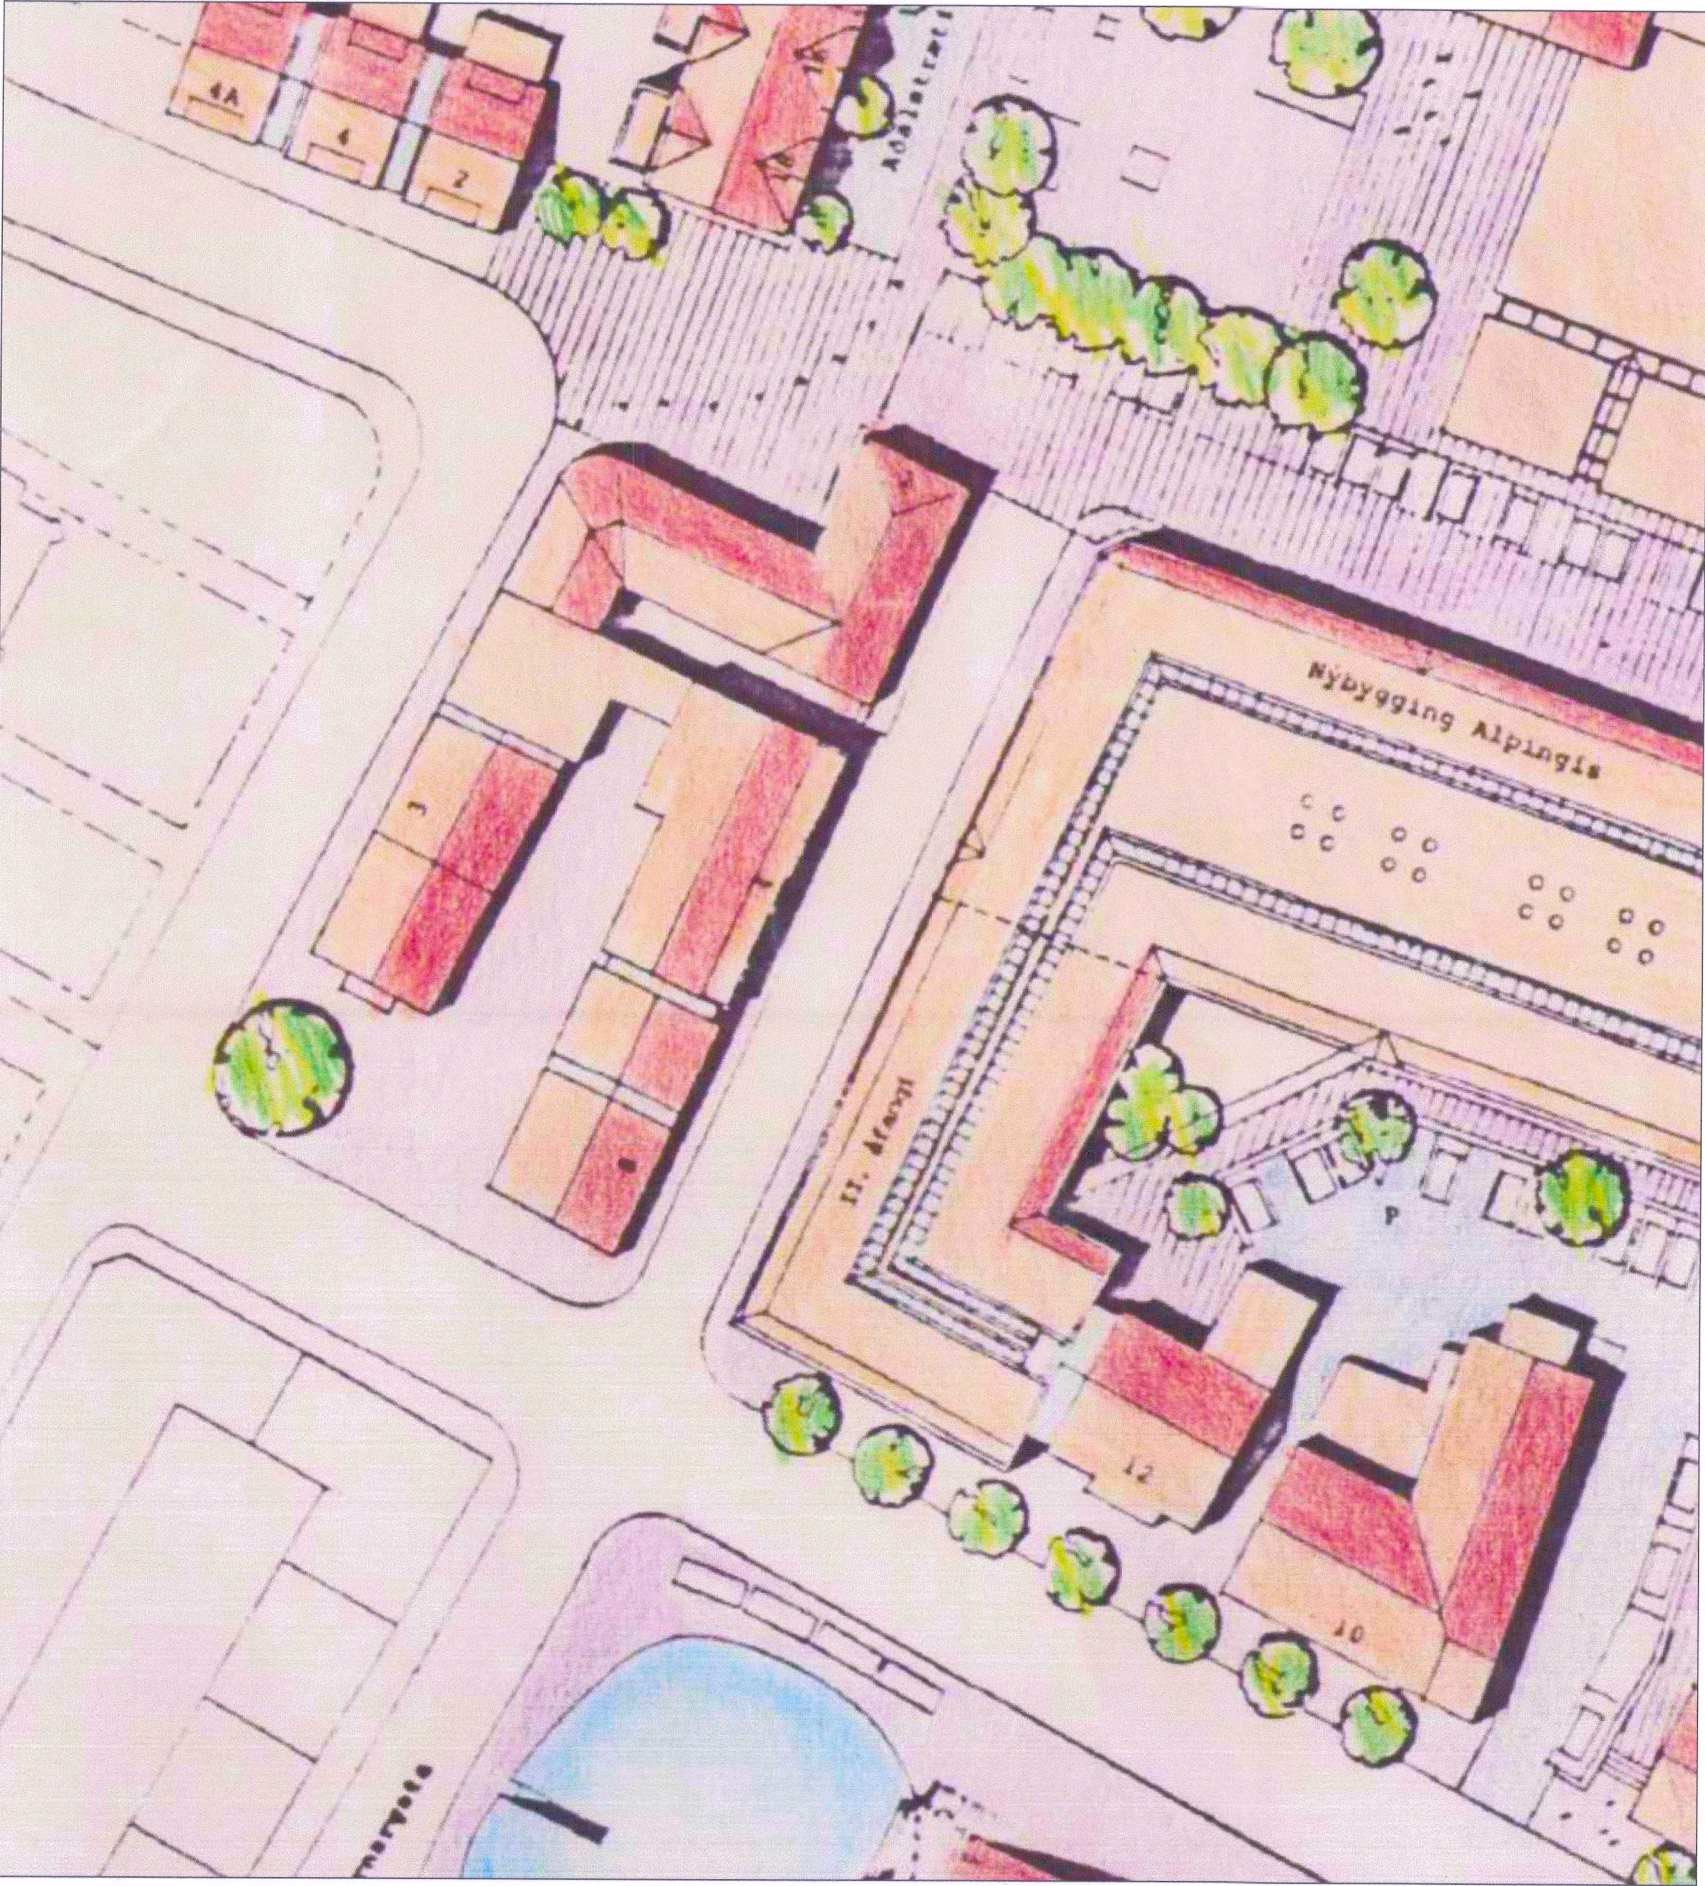


Hluti af gildandi deiliskipulagi Kvosarinnar, samþykkt í febrúar 1988 mkv. 1:500

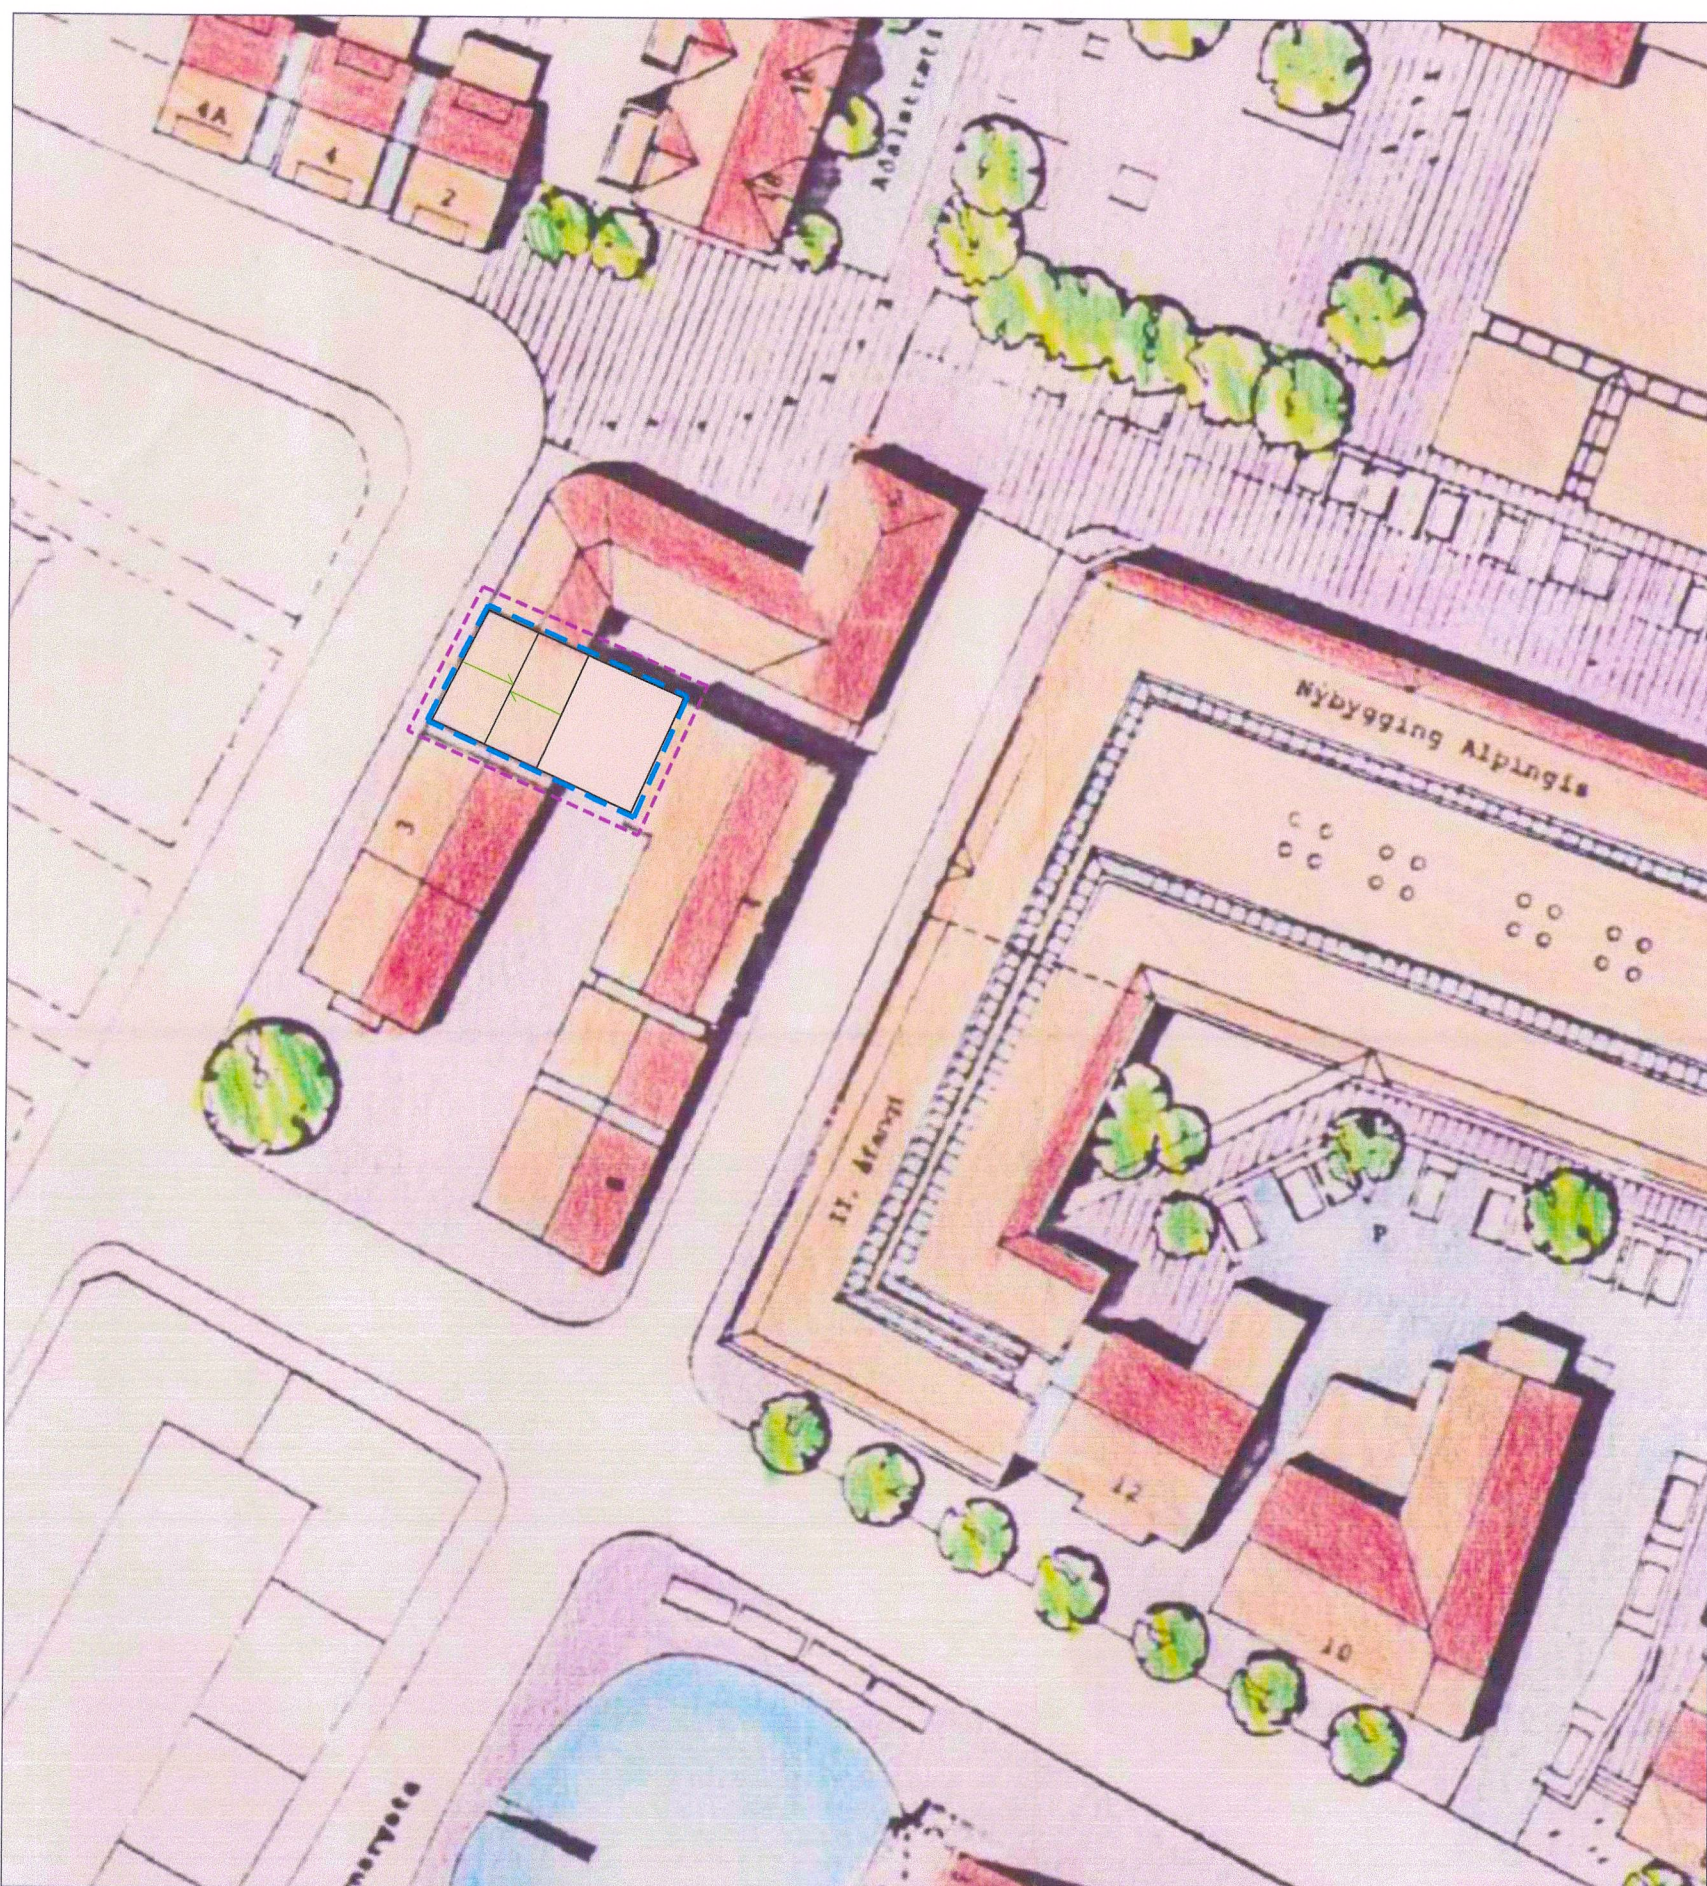


Breyting á deiliskipulags fyrir Suðurgötu 3 mkv. 1:500



Skýringarmynd - ásynd suðvestur 21.09 kl. 15:00

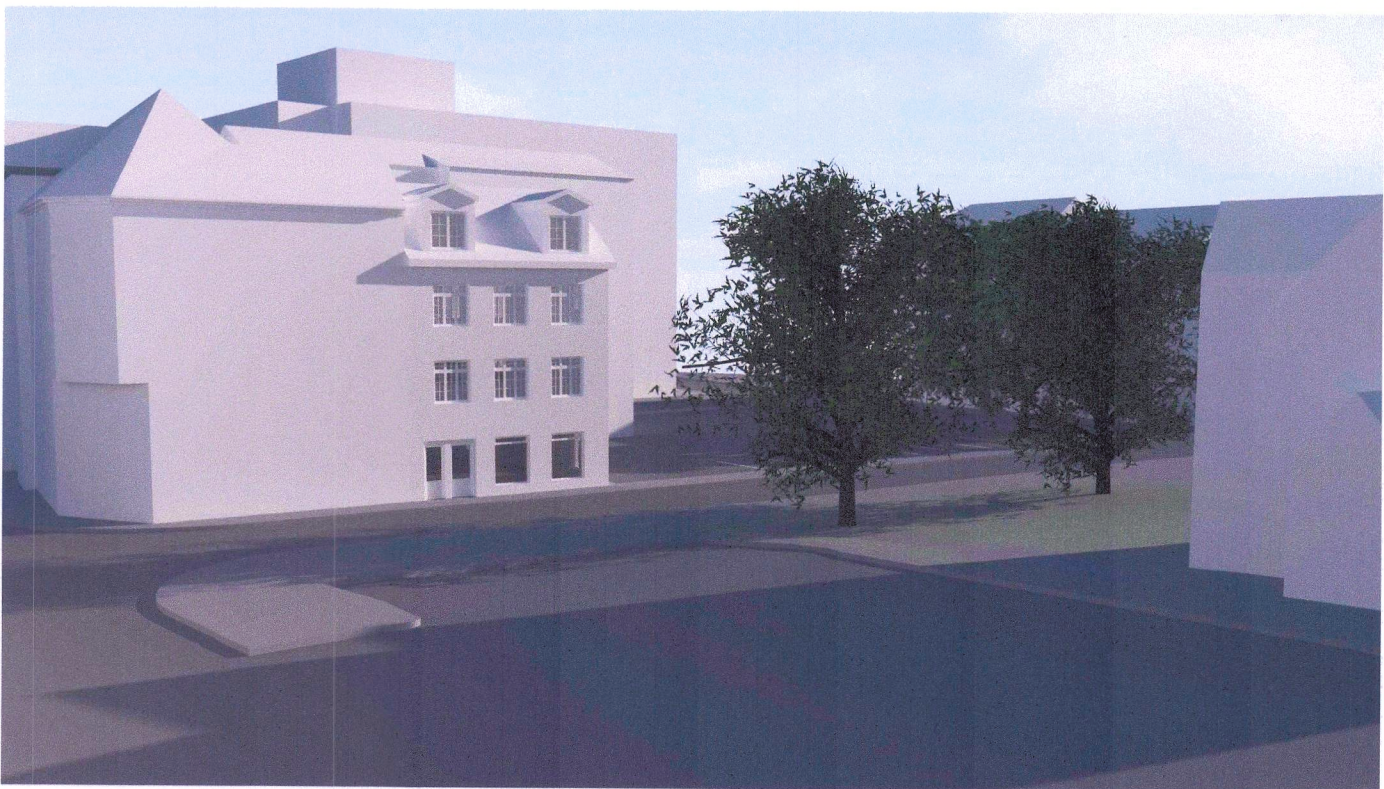


Skýringarmynd - ásynd norðvestur 21.09 kl. 15:00

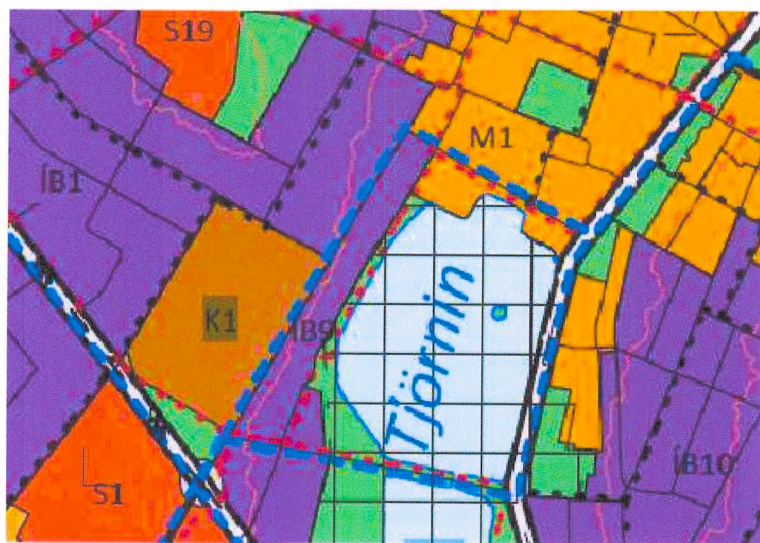

Hluti af Aðalskipulagi Reykjavíkur 2040



Núverandi ásynd og snið lóðar Suðurgötu 30 mkv. 1:500

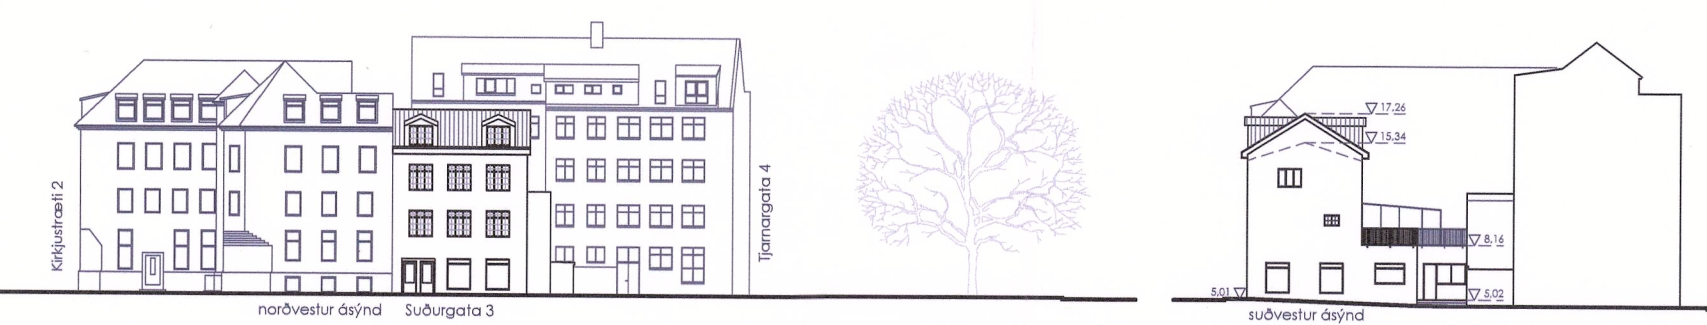

Breyting á lóð Suðurgötu 30 mkv. 1:500

GREINARGERÐ

SKILMÁLAR GILDANDI DEILISKIPULAGS

Gildandi deiliskipulag fyrir Kvosina var samþykkt í febrúar 1988. Í skilmálum deiliskipulagsins segir á bls 4: "Starfsemi í húsum. Á jarðhæð skal vera starfsemi/þjónusta er glæðir mannlíf í miðbænum og laðar fólk að Kvosinni, svo sem verslun, veitingastaðir, gallerí o.fl. Á hverri lóð skal vera íbúð". Byggingarreitir er óbreyttir samkvæmt gildandi mælblaði frá 1999.

BREYTINGAR Á GILDANDI SKIPULAGI

Deiliskipulagsbreytingin gildir fyrir lóðina Suðurgötu 3.

Reiturinn er á skilgreindu miðsvæði M1a, samkvæmt Aðalskipulagi Reykjavíkur 2040. Í aðalskipulagi er skilgreind Hverfisvernd innan Hringbrautar. Markmið hverfisverndar er að varðveita og styrkja heildaryfirbragð gamla bæjarins sem gerir hann að einstökum og effirsóknarverðum stað í alþjóðlegu samhengi og að varðveita og styrkja söguleg og fagurfræðileg einkenni.

Þessu markmiði skal gæta í hvívetna við breytingu hússins svo sem í öllu efnisvali og formi byggingahluta til að varðveita uppruna hússins og einkenni götumyndar. Núverandi hús hefur starfsemi/þjónustuá jarðhæð og íbúðir á efri tveimur hæðum. Einn eigandi er að öllu húsinu. Breytingarnar felast í breyttu byggingarmagni, aukins nýtingarhlutfalls lóðar, hækkun byggingar um eina rishæð auk leyfis fyrir garðskála á þaksvölum. Breyting á húsi sýnir hækkun rishæðar auk fjögurra kvista, sem gefa rýmum fulla lofthæð að hluta eða sem nemur að hámarki 50% hvers rýmis fyrir sig. Kvistarir eru tveir og tveir á hvorum þakhalla.


Að öðru leyti gilda skipulagsskilmálar gildandi deiliskipulags.

Samþykktir skilmálar


staðð lóðar: 139,0 m²
núv. bygging 3h: 275,7 m² brúttó
Nýtingarhlutfall: 1,98

Breyttir skilmálar

139,0 m²
340,1 m² með nýju risi
25,0 m² nýr garðskáli
2,63

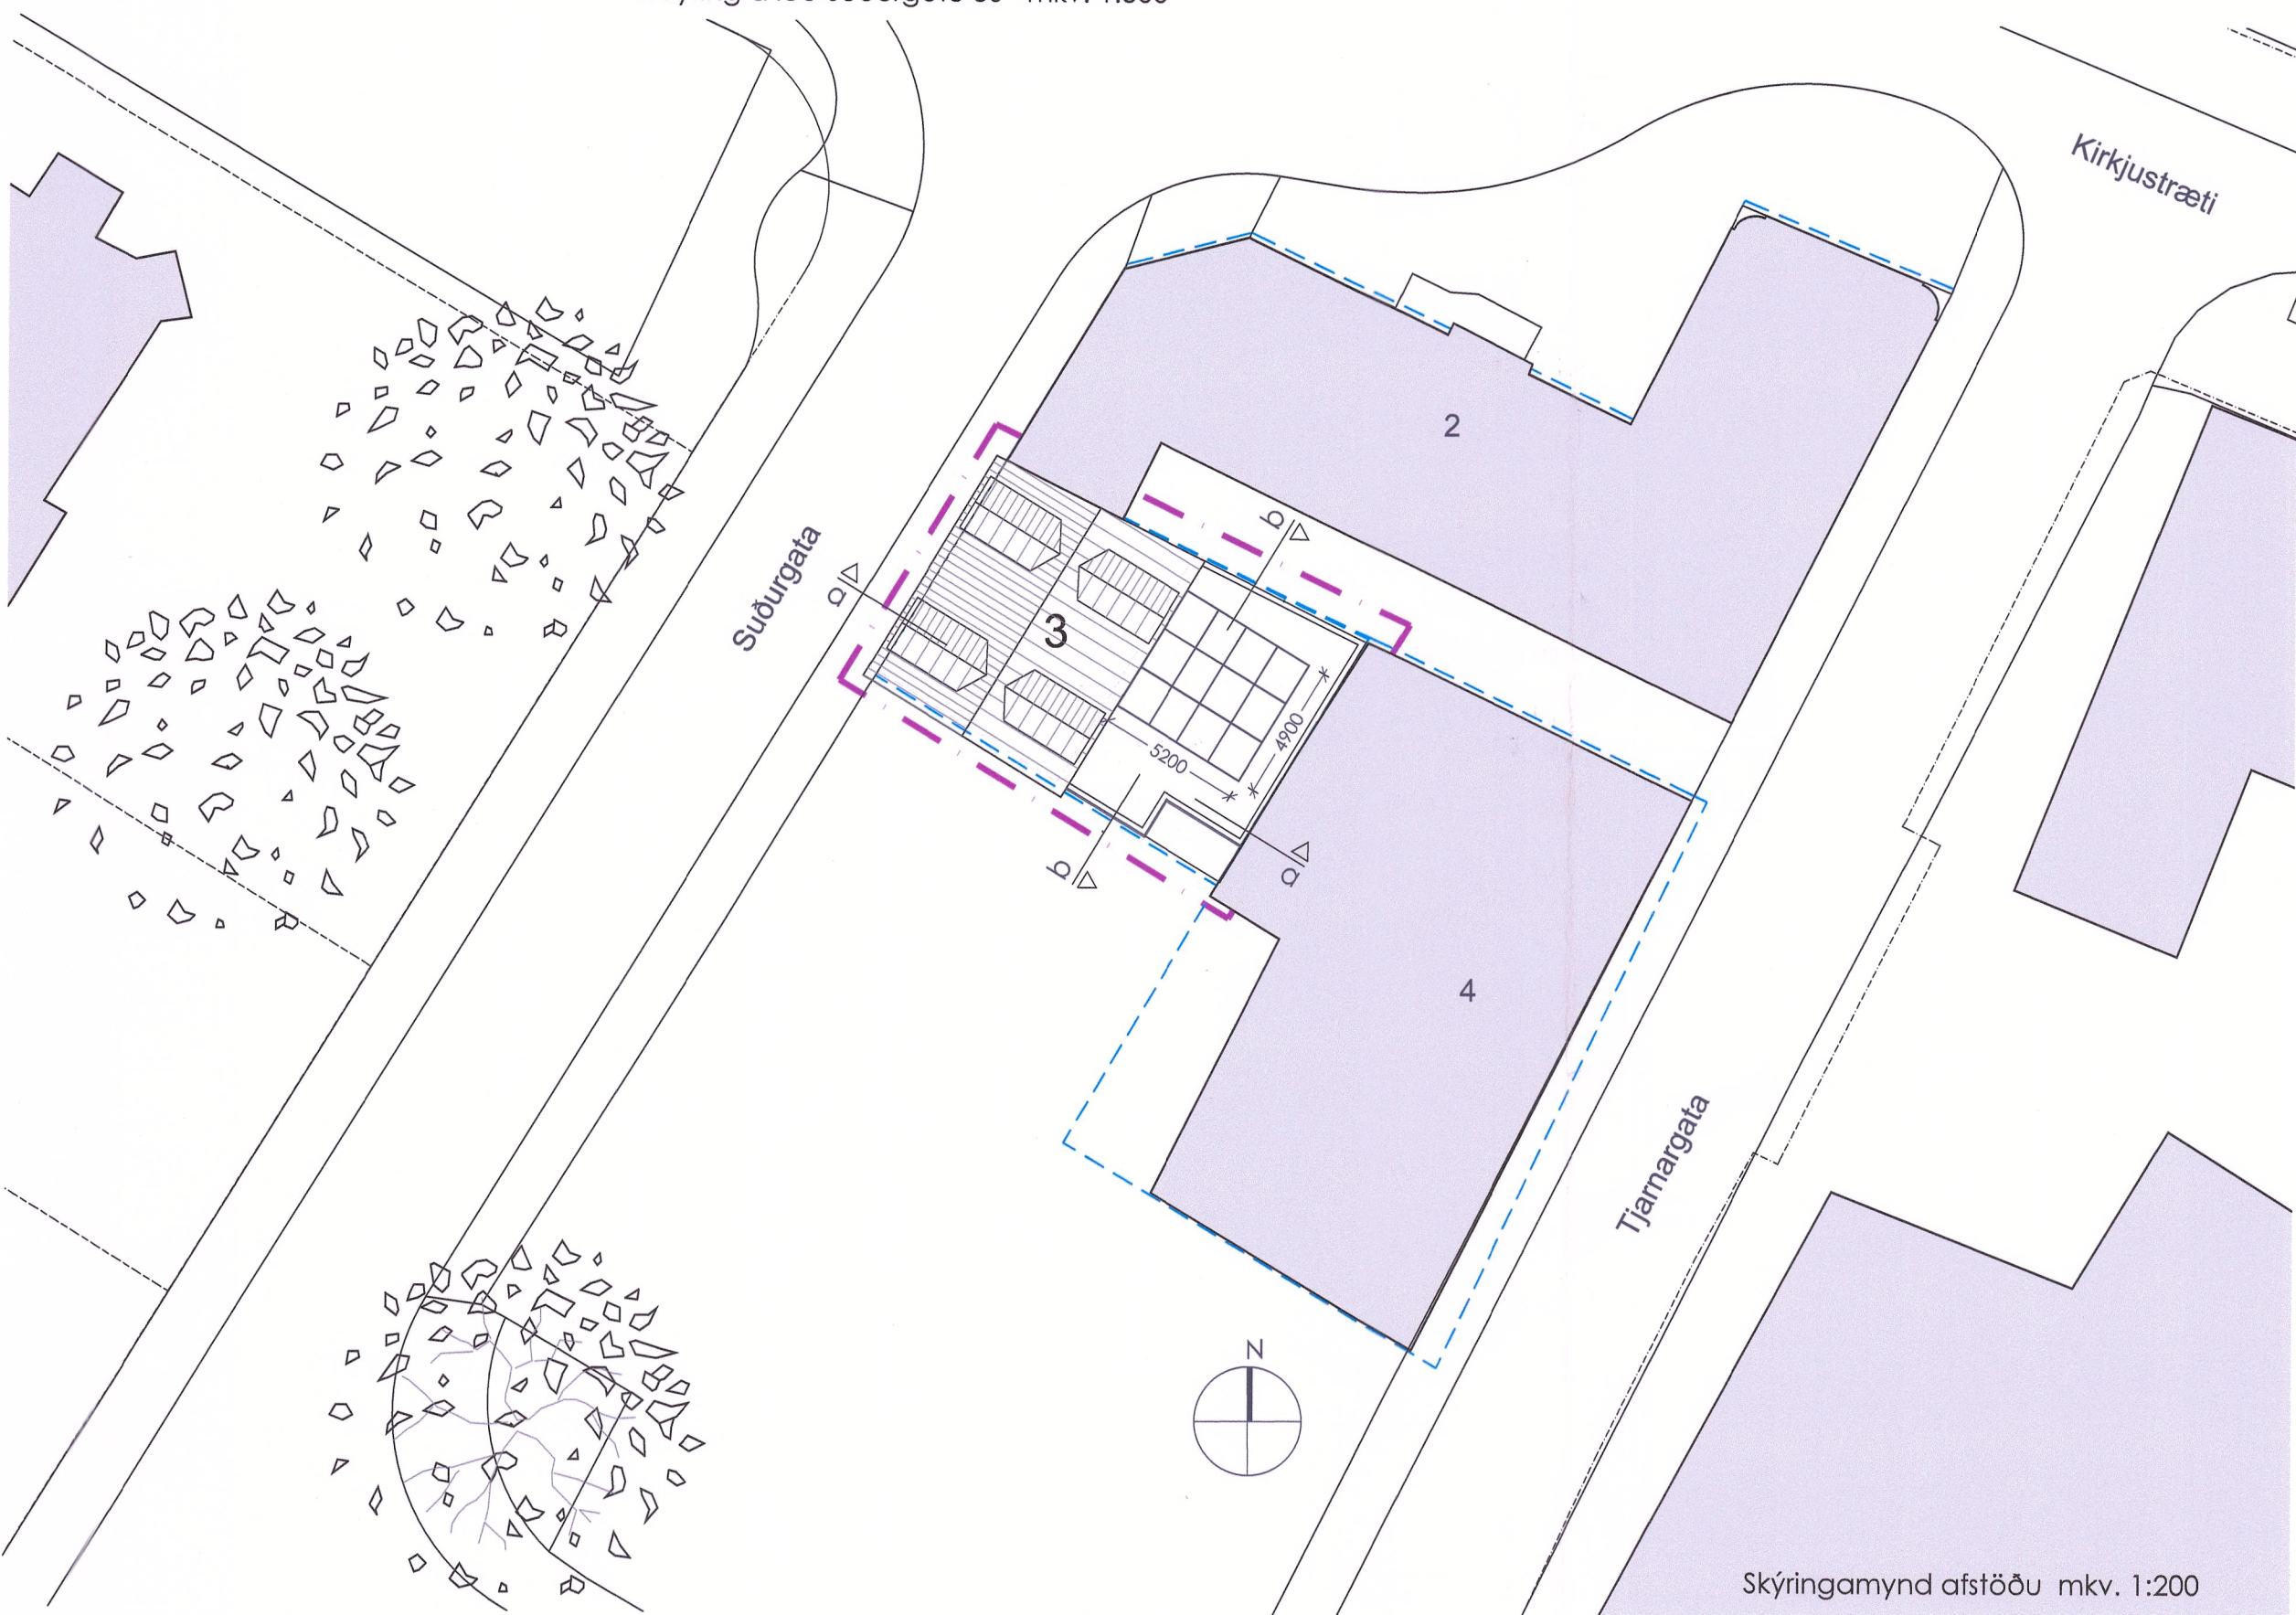

Skýringarmynd afstöðu mkv. 1:200

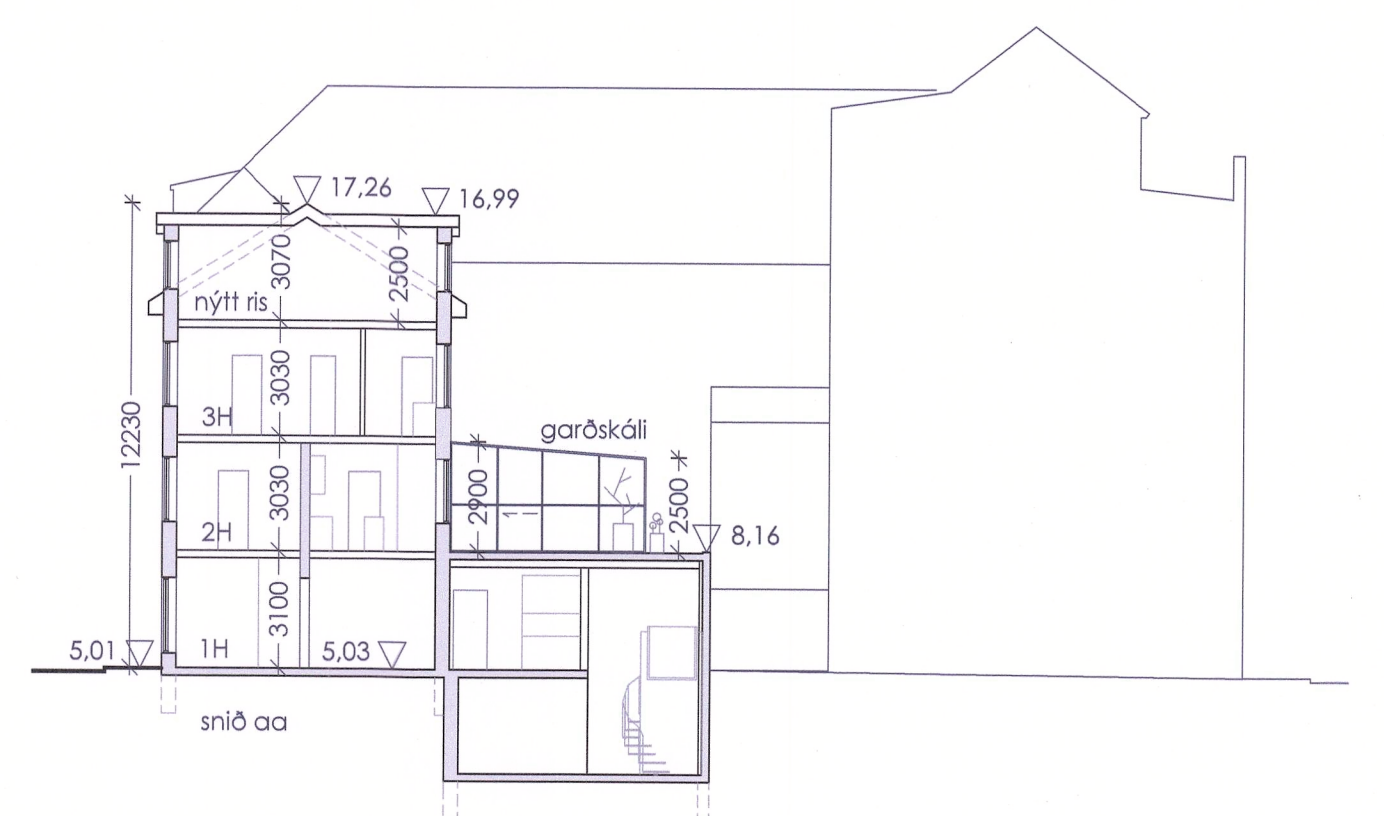

Skýringarmynd - Tillaga að hækkun á húsi suðurgötu 3
sníð aa og bb mkv. 1:200

SKÝRINGAR

- svæði deiliskipulagsbreytinga
- lóðamörk óbreytt
- núverandi byggingarreitir óbreyttir
- þakhallastefna
- ▽ 0.00 hæðarkóti

Deiliskipulagsbreyting þessi sem fengið hefur meðferð í samræmi við ákvæði 1. mgr. 43. gr. skipulagslaga nr. 123/2010 var samþykkt í Borgarráði Reykjavíkur þann 2. maí 2024 og samþykkt í skipulagsjuttráð þann 4. júní 2024.

Tillagan var auglýst frá 16. maí 2024 með athugasemdafresti til 2. júlí 2024.

Auglýsing um gildistöku breytingarinnar var birt í B-deild Stjórnartíðinda þann 22. maí 2024.

Björn Adalman
Björn Adalman
Björn Adalman

DEILISKIPULAGSUPPDRATTUR

SUÐURGATA 3 101 REYKJAVÍK
Breytingar á deiliskipulagi Kvosarinnar

dap

development architecture property

Starmýri 2 108 Reykjavík
s 6604200 arkitekt@dap.is

verkr.	teikning	dags.
22-13	(90) 1.01	22.02.2024