
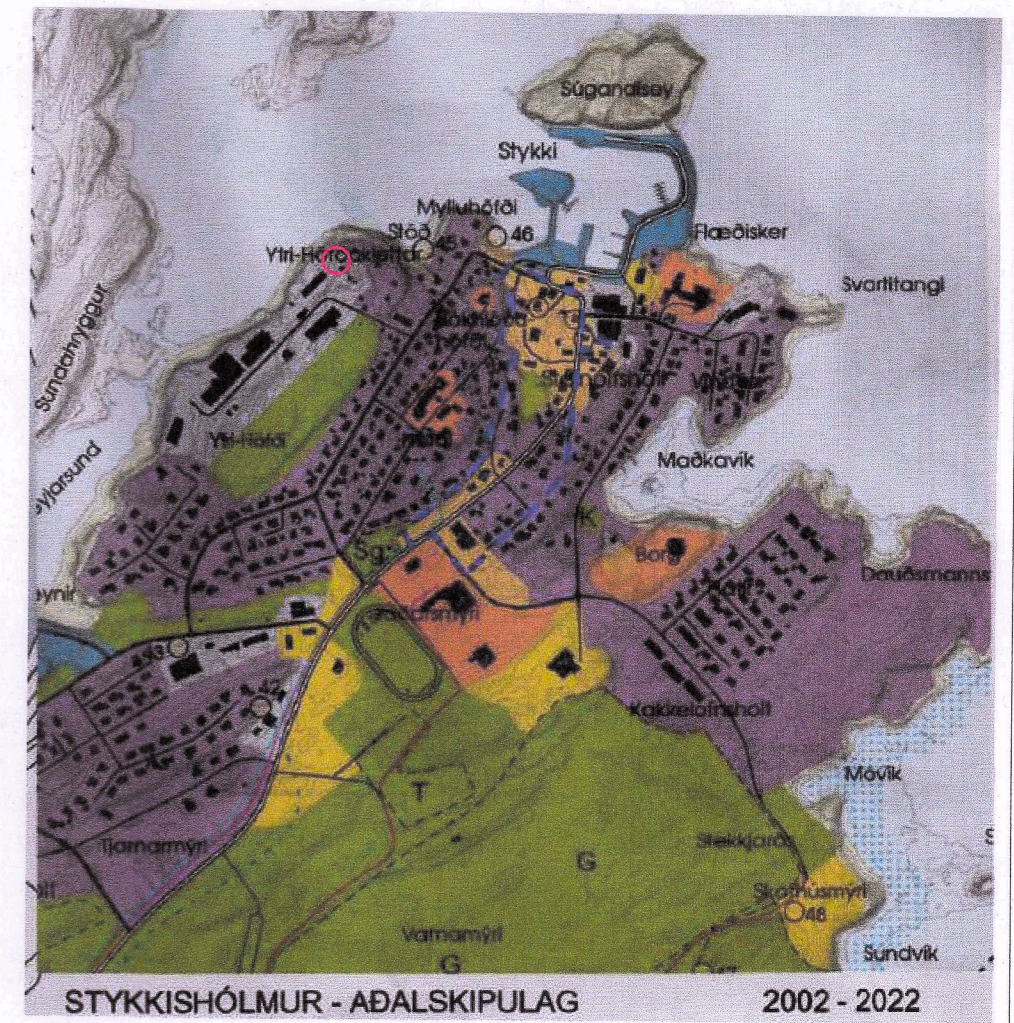
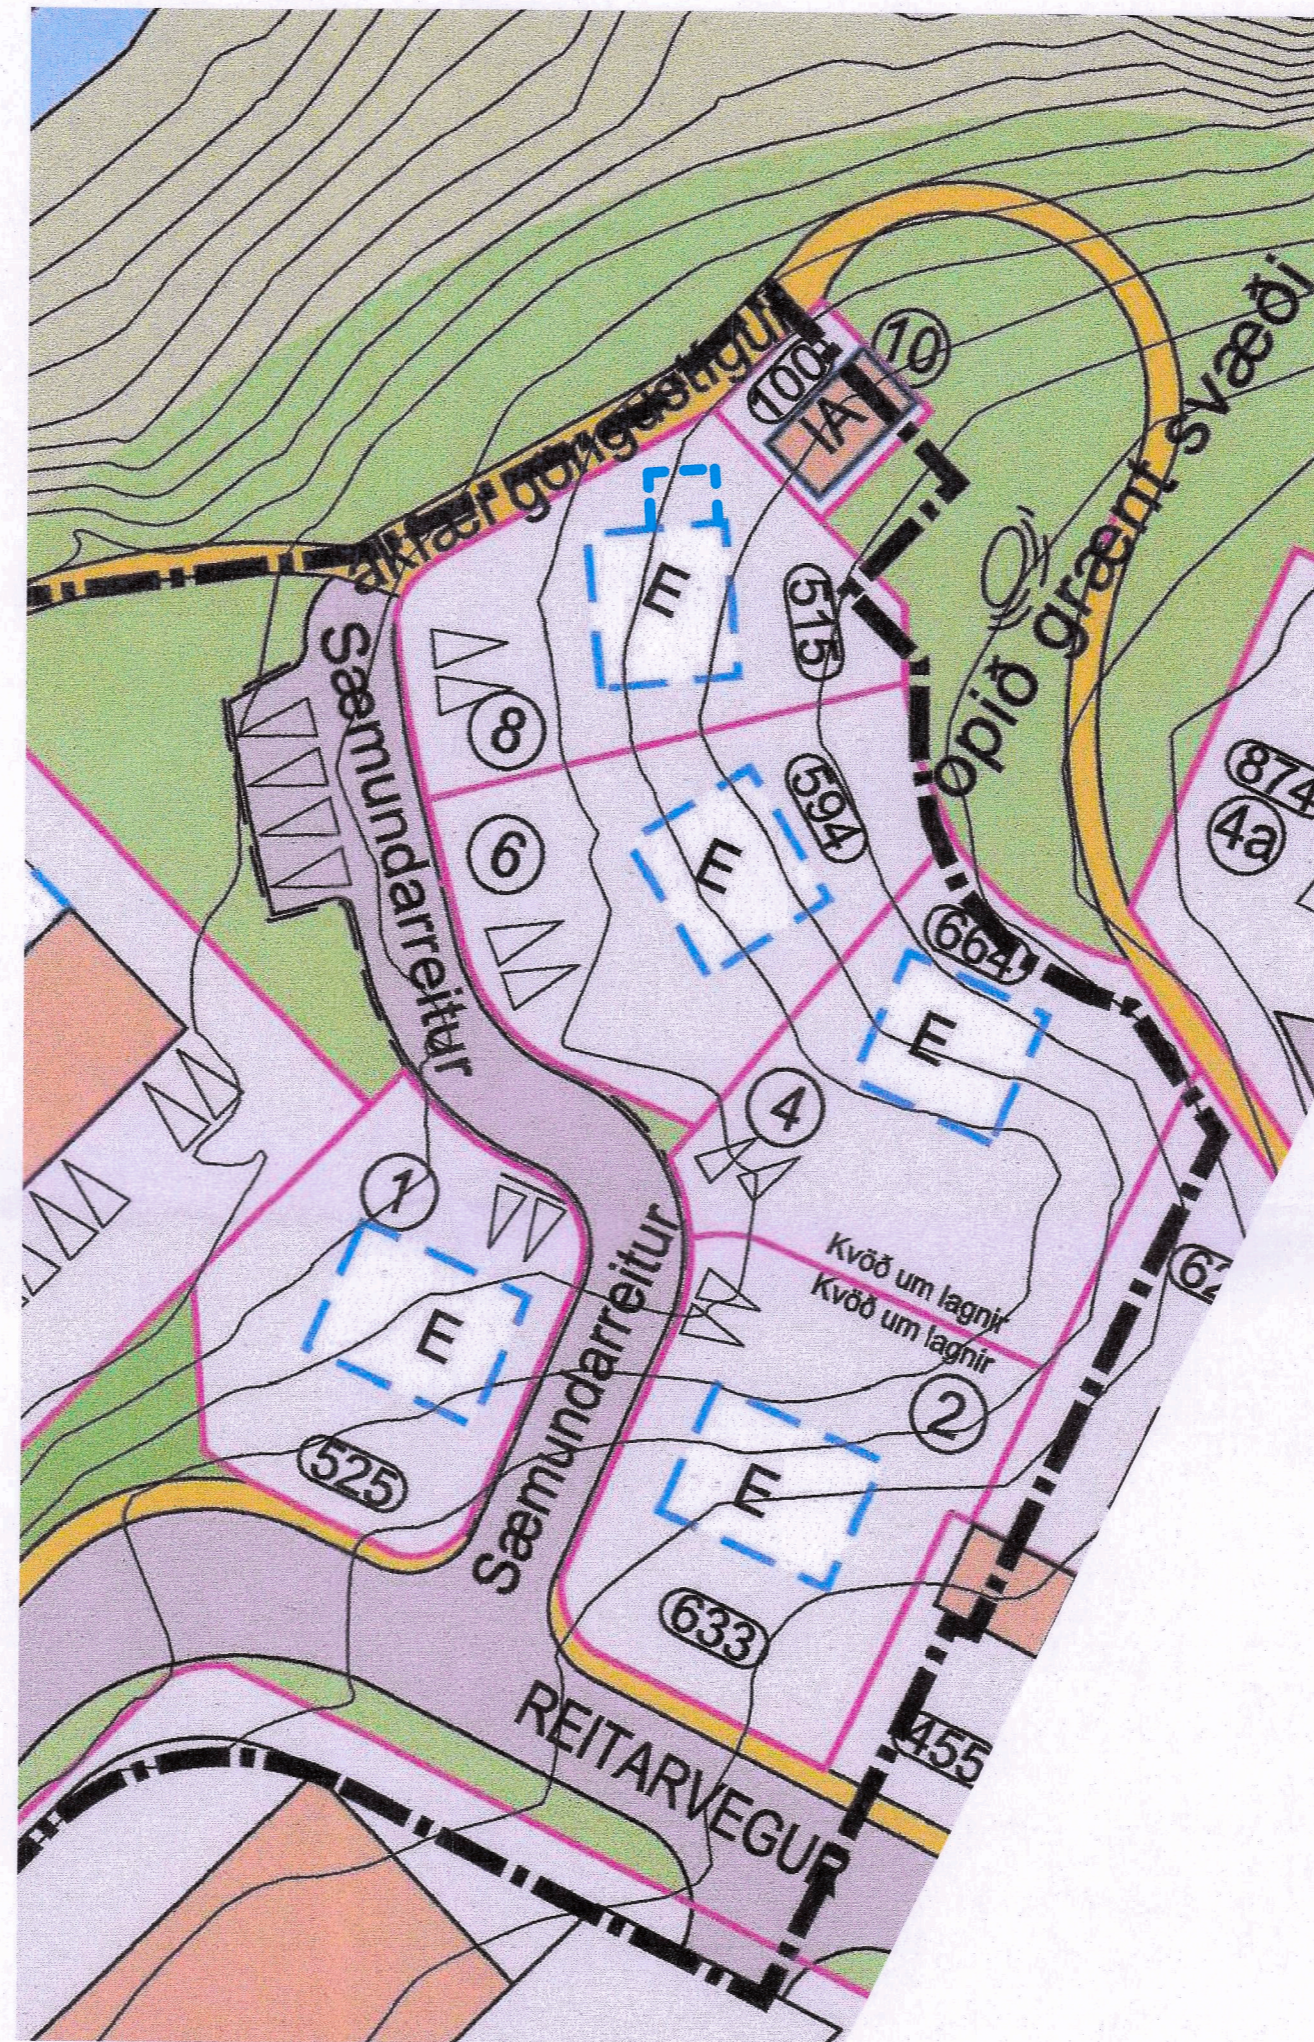


STYKKISHÓLMUR REITARVEGUR
ÓVERULEG BREYTING Á DEILISKIPULAGI

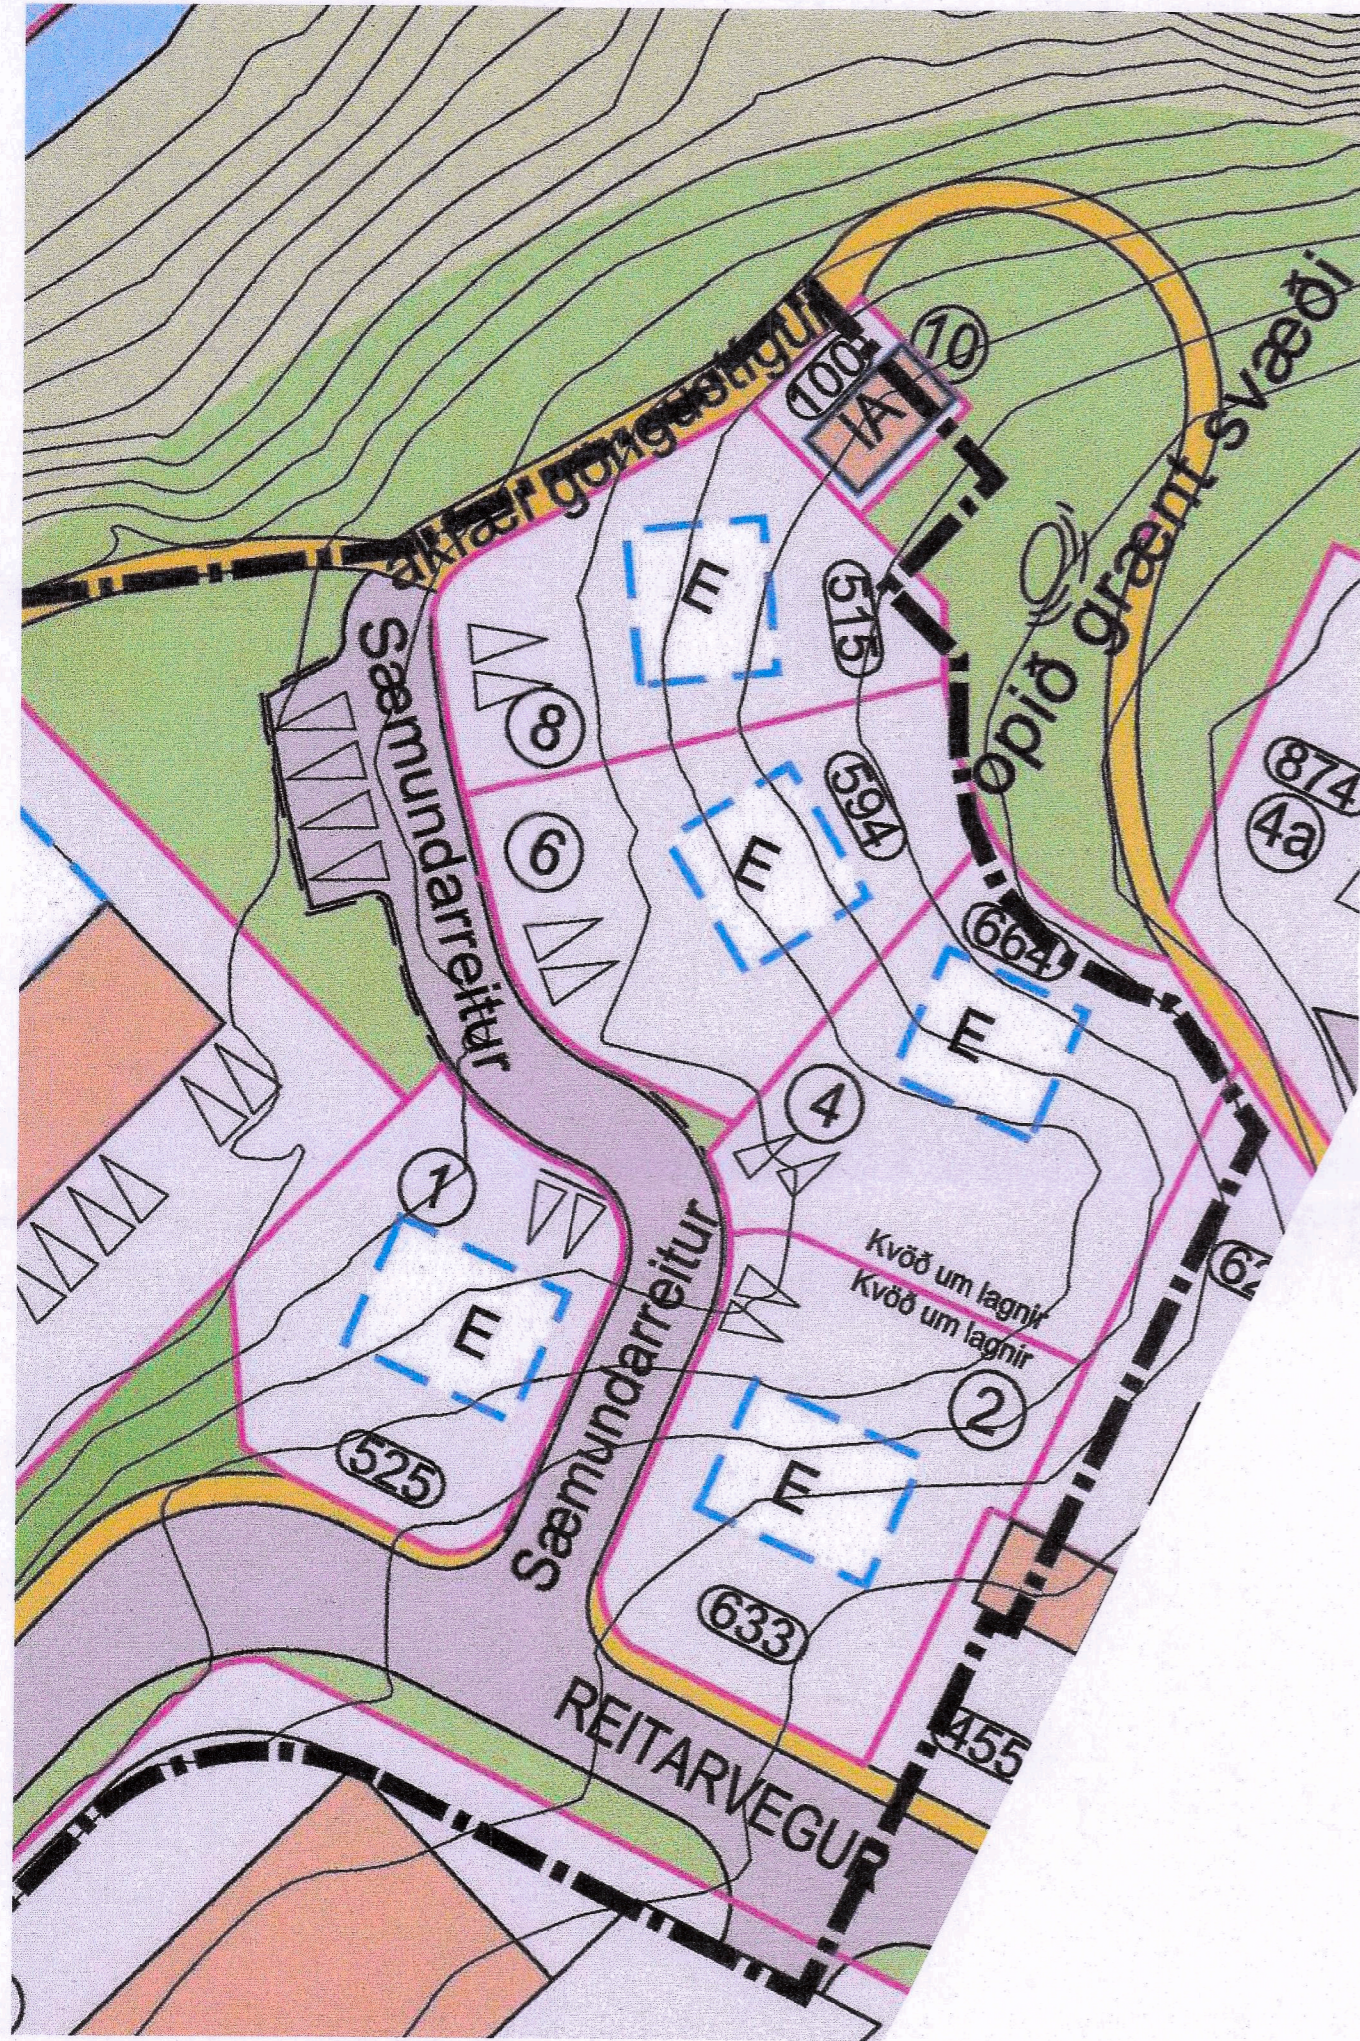

SKÝRINGAR

- Núverandi byggingar
- Lóðarmörk birt með fyrirvara
- Græn svæði
- Götur
- Byggingarreitur
- Deiliskipulagsmörk
- Bílastæði P2

Óveruleg breyting á deiliskipulagi Reitarvegs vegna Sæmundarreits 8 hefur hlotið meðferð skv. 2. mgr. 43. gr. skipulagslaga nr. 123/2010 og 29. gr. laga um menningarminjar nr.80/2012.

Tillagan var grendarkynnt 9. október 2023 með athugasemdarfrætt til og með 6. nóvember 2023.

Skipulagsbreytingin var samþykkt í bæjarstjórn Sveitafélagsins Stykkishólms þann 25. janúar 2024.

Auglýsing um samþykktu skipulagsbreytingu var birt í B-deild Stjórnartíðinda þann 14. febrúar 2024.

Jakob Björgvin Sigríðarson
Jakob Björgvin Sigríðarson, bæjarstjóri

1:500

Gildandi deiliskipulag fyrir Reitarveg sem tók gildi 28.06.2018m.s.br. 17.04.2020

1:500

Óveruleg breyting á deiliskipulagi Reitarvegar vegna Sæmundarreits 8.

Breytingin felst í 3,5 m x 4,5 m stækkun á byggingarreit til norðurs vegna fyrirhugaðs sólskála.

Að öðruleyti gilda eldri deiliskipulagsskilmálar

Útgáfud: 02.10.2023	Útgáfanr: 1	Mkv.: 1:1000
---------------------	-------------	--------------

Rerum ehf
Hjörleifur Sigurpórsson
Byggingafræðingur BSc
S:863-2839
hjollisig@simnet.is