

SKÝRINGARUPPDRÁTTUR VEGNA HRAFNISTU HAFNARFIRÐI, HRAUNVANGI 7

SKUGGAVÖRP - Tillaga að breyttu deiliskipulagi



21. mars/september kl. 10:00



21. mars/september kl. 14:00



21. mars/september kl. 18:00



1. maí kl. 10:00



1. maí kl. 14:00



1. maí kl. 18:00




21. júní kl. 10:00




21. júní kl. 14:00




21. júní kl. 18:00

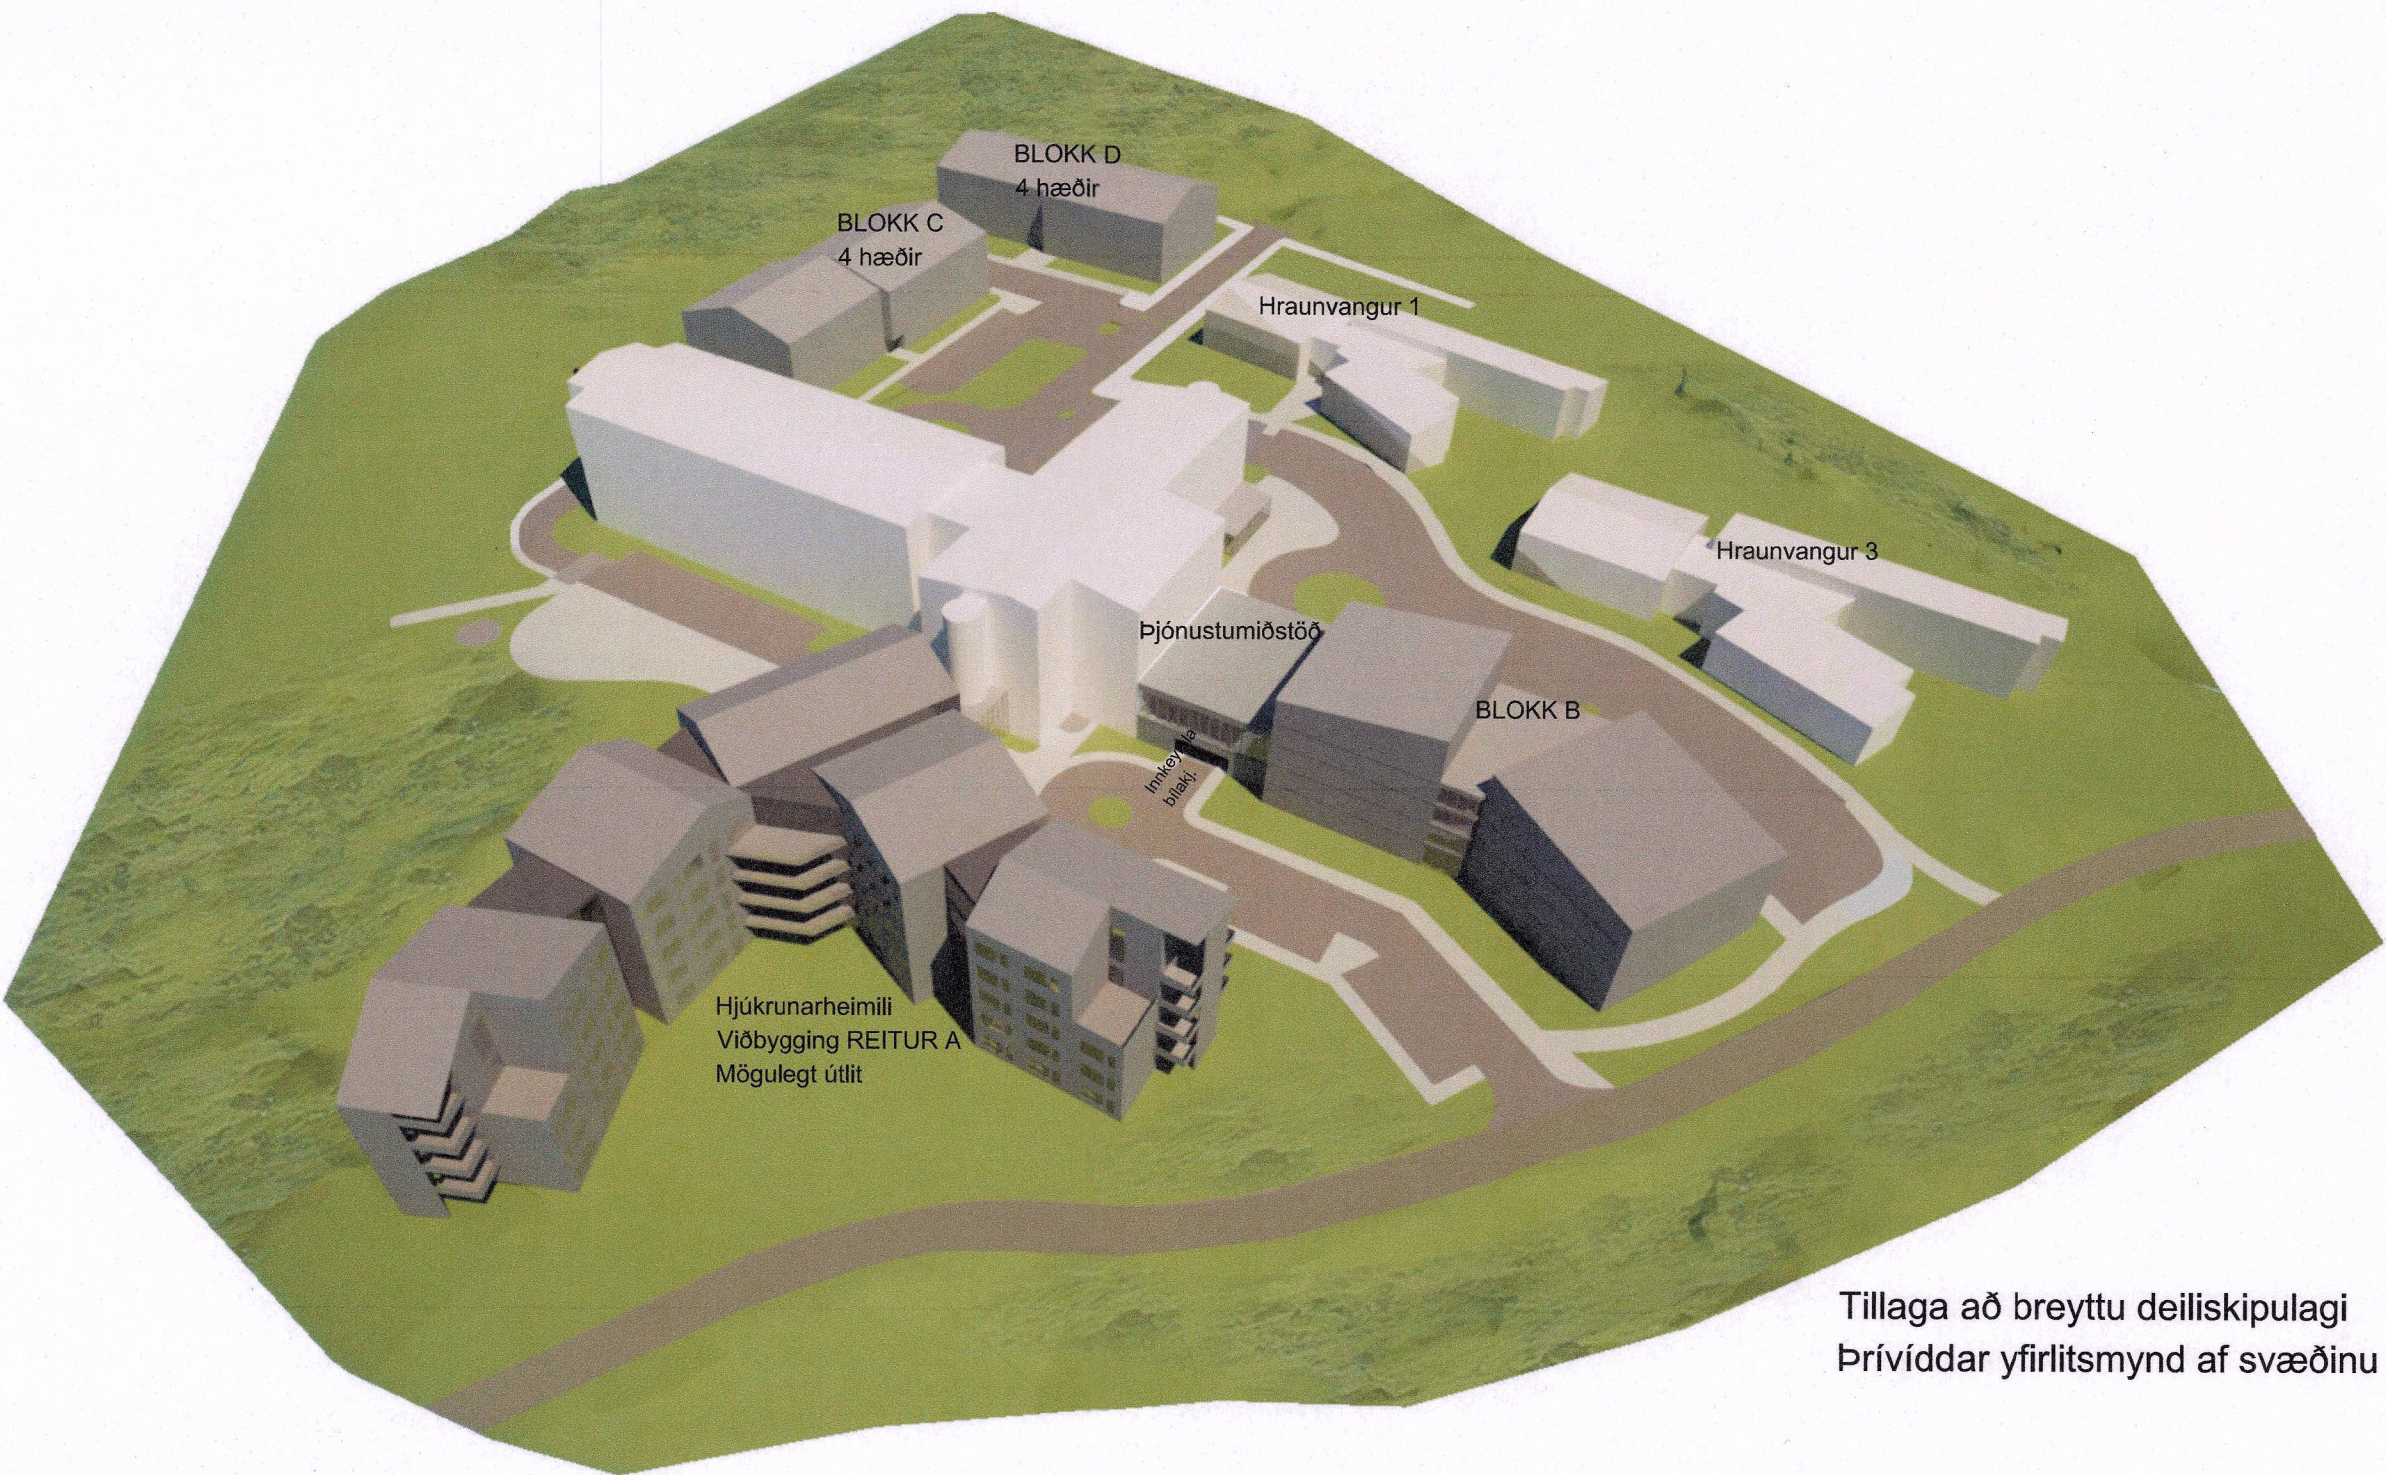

Tillaga að breyttu deiliskipulagi
Þrívíddar yfirlitsmynd af svæðinu

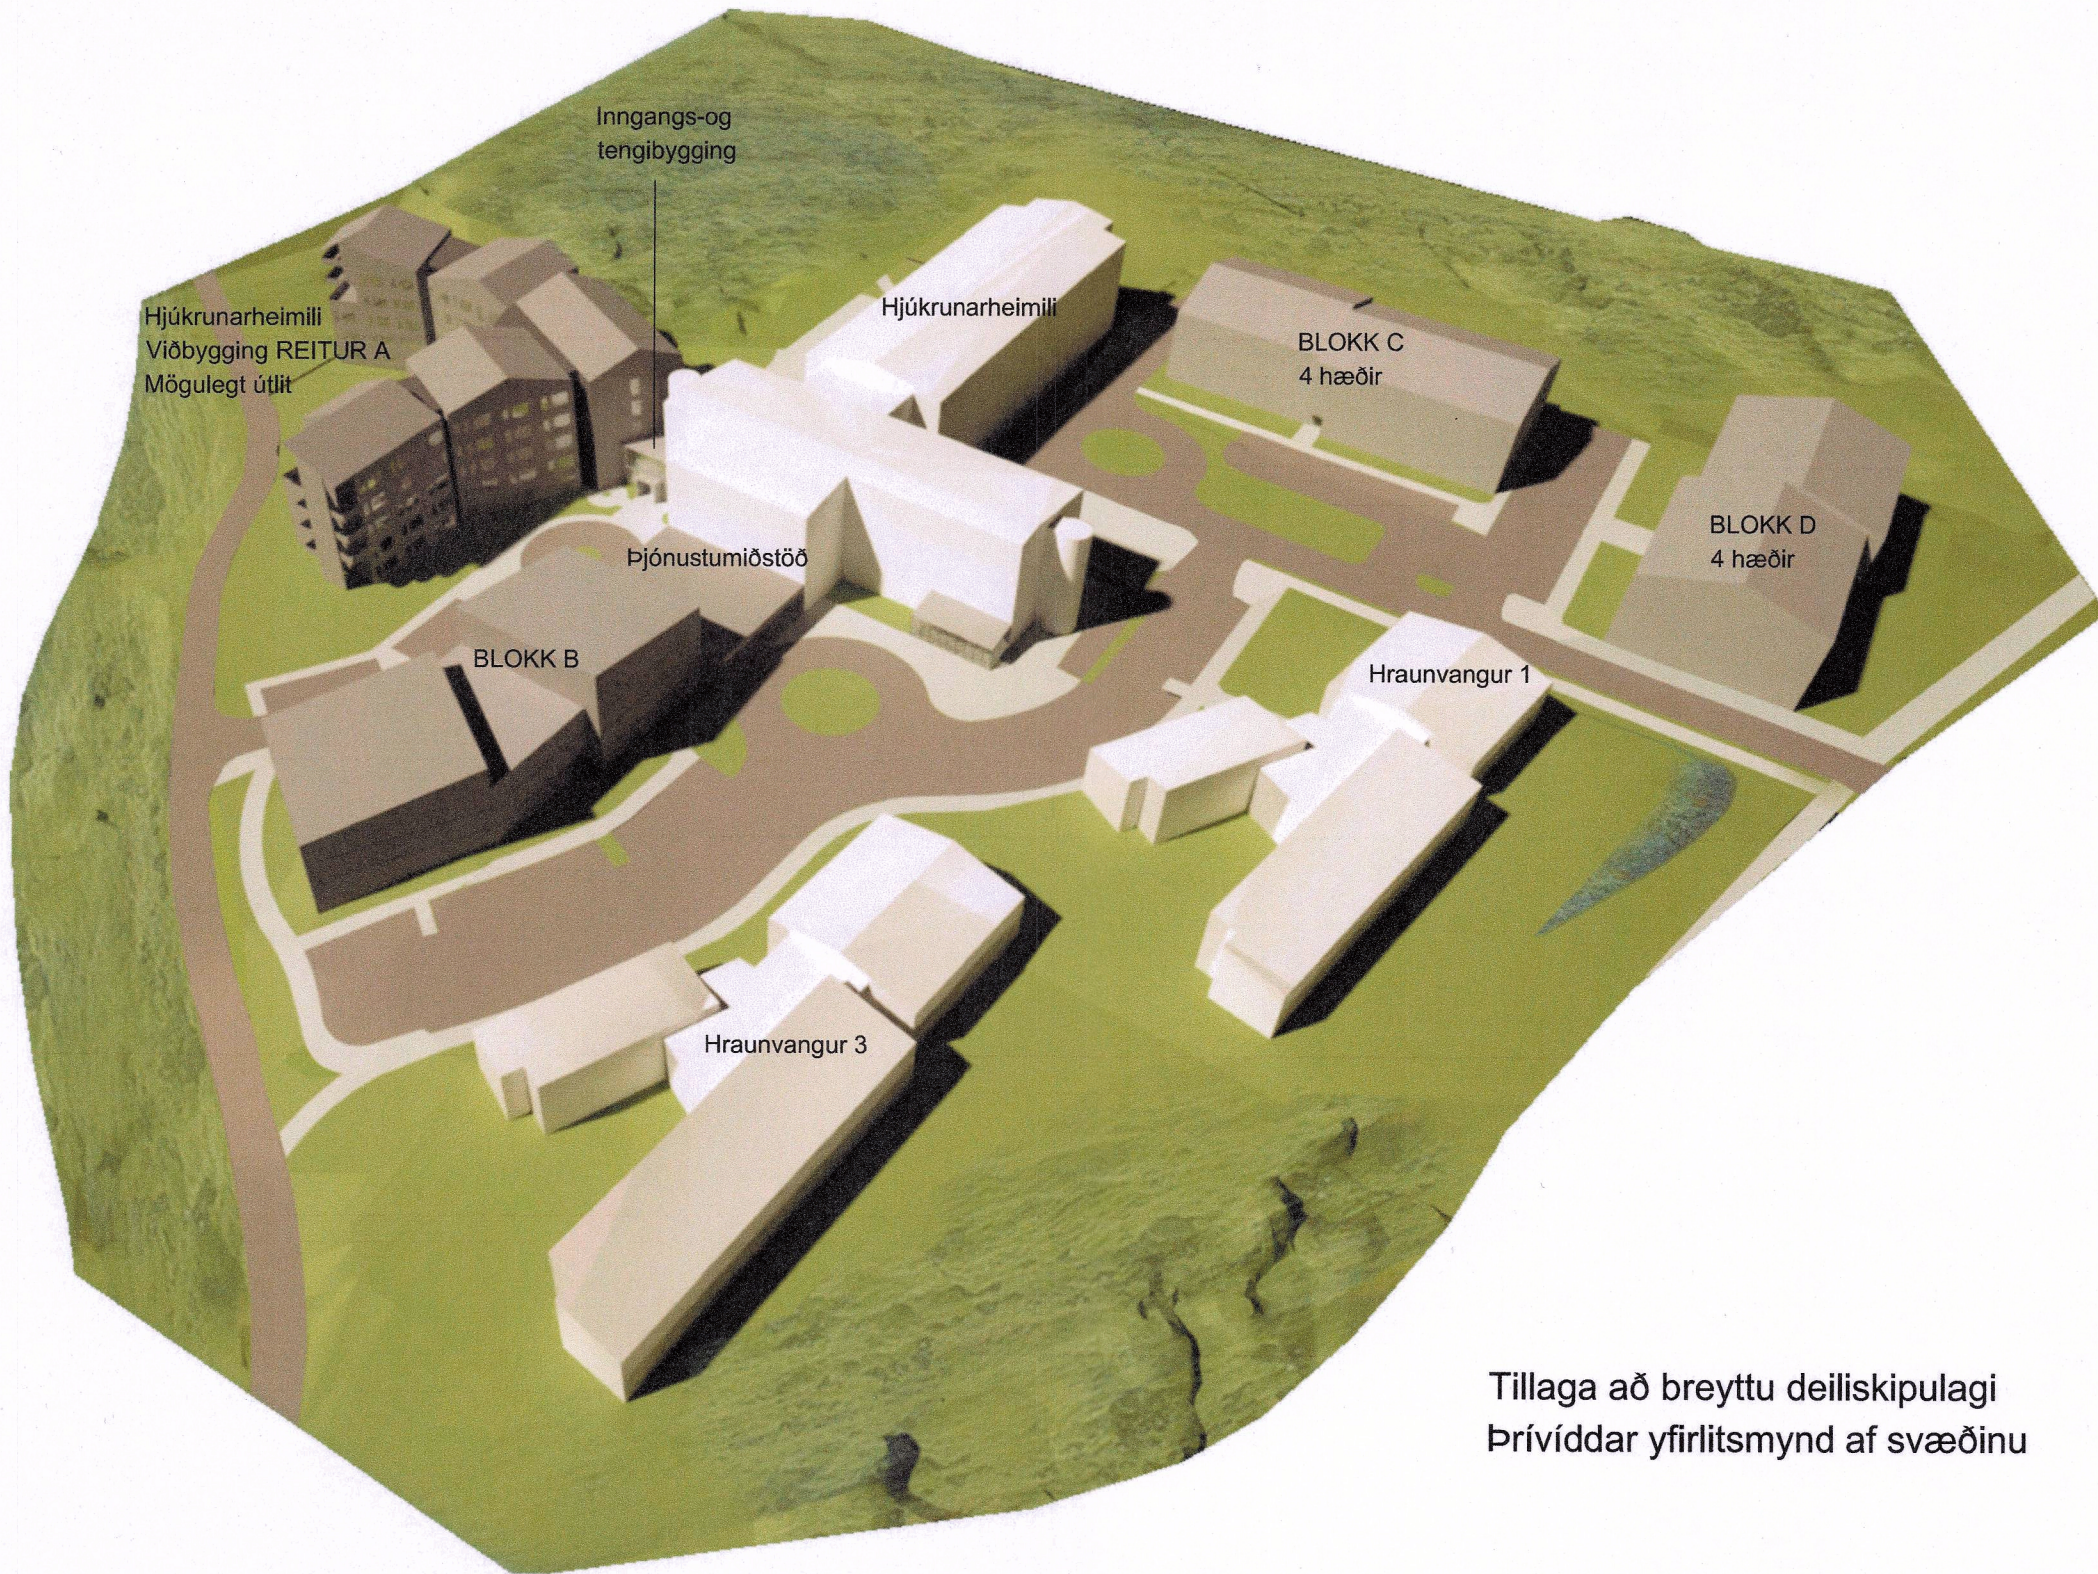

Tillaga að breyttu deiliskipulagi
Þrívíddar yfirlitsmynd af svæðinu

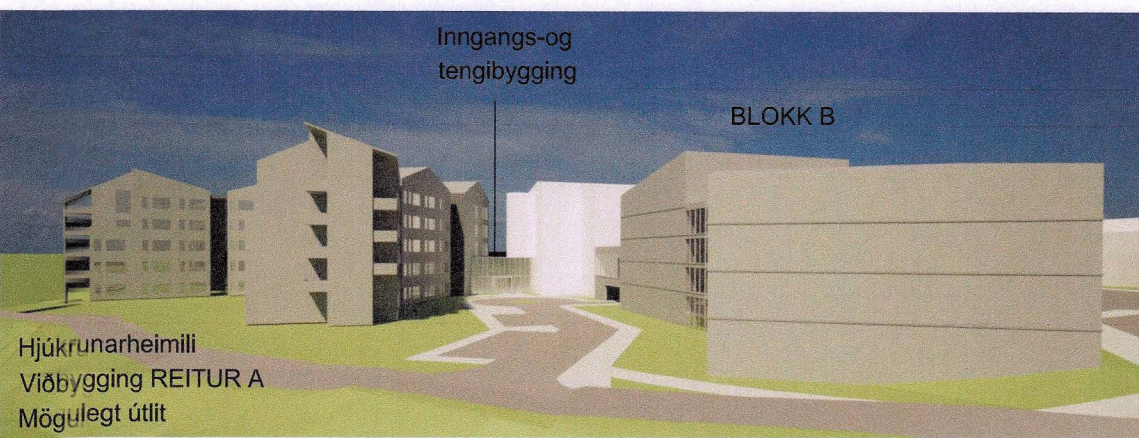

Deiliskipulagsbreyting þessi sem fengið hefur meðferð í samræmi við ákvæði 1. mgr. 43. gr. skipulagslaga nr. 123/2010 var samþykkt í Skipulags- og byggingarráði Hafnarfjarðar þann 03.04.2025 f.h. skipulags- og byggingarmáls

Bæjarstjórn Hafnarfjarðar þann 10.04.2025

Bæjarstjórnin í Hafnarfirði

Í skipulagsnefnd Garðabæjar þann 30.04.2025 f.h. skipulagsnefndar

Bæjarstjórn Garðabæjar þann 25.05.2025

Tillagan var auglýst frá 31.01.2025 með atvugasemdafrestri til 19.03.2025

Auglýsing um gildistöku breytingarinnar var birt í B-deild Stjórnartíðinda þann 03.07.2025

HRAFNISTA HRAUNVANGI 7

Teknað af: SRG Yfirlit af: OKF

Mælikvarði: 1:1000 Dags. frumútg.: 25.09.2024

■ Hönnunarstjóri: Hönnunarsjórn Hönnuður aðal-áseruppráttar:

□ Halldór Guðmundsson kt 140548-2439
□ Freyr Frostason kt 170470-4889
■ Óðinn K. Finnþjarnarson kt 280255-3229
□ Pólo Gíslason kt 080175-2879
□ Ragnar Auðunn Blagsson kt 230160-4499

THG ARKITEKTAR Faxaflói 9 108, Reykjavík kt 440703-2590 sími 545 1600 thg@thg.is www.thg.is

07-004-37 0402 25.09.2024

Verknúmer Telninganúmer Útgáfa Dagsetning