



Reykholt

Deiliskipulagsbreyting - Vegholt 10, 12, 14, 16 og 18

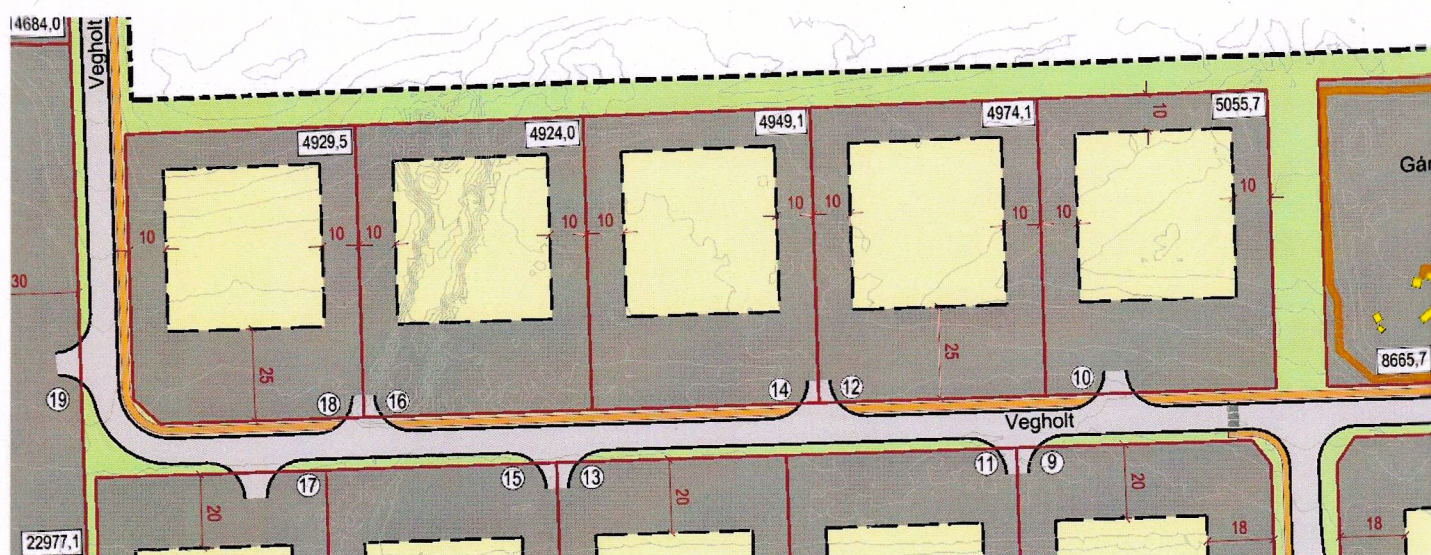

Breyttur deiliskipulagsuppráttur

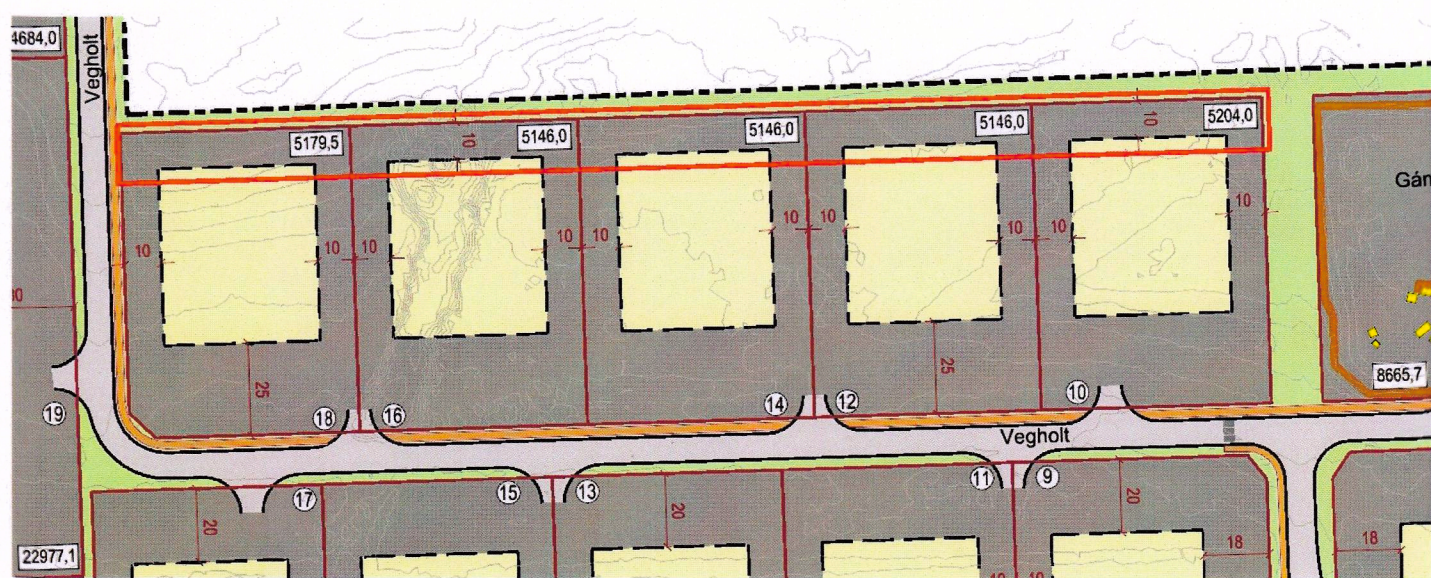

Gildandi deiliskipulagsuppráttur með síðari breytingum

Greinargerð


Gerð er breyting á lóðum nr. 10, 12, 14, 16 og 18 við Vegholt. Lóðirnar ná um 3 m inn á landið norðan þeirra og snýst breytingin um að samræma lóðamörk.

Skilmálar fyrir lóðirnar eru skv. gildandi skipulagi.


Breytt skipulag er í samræmi við Aðalskipulag Bláskógabyggðar 2015-2027.

Umhverfisáhrif

Áhrif af breytingunni eru metin óveruleg. Lóðirnar minnka um ca 3 m að norðanverðu en skilmálar eru áfram þeir sömu.

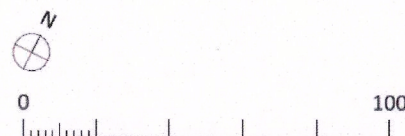

- SKÝRINGAR
- Lóðamörk
 - Athafnalóðir
 - Byggingareitir
 - Lóðastærð í m²
 - Lóð nr
 - Götur
 - Gangbraut
 - Gangstétt
 - Skipulagssvæði
 - Svæði deiliskipulagsbreytingar

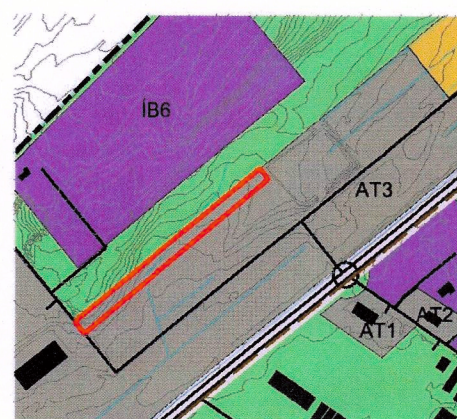

AÐALSKIPULAG BLÁSKÓGABYGGÐAR Í REYKHOLT með síðari breytingum

SKIPULAGSGÖGN

Hluti af gildandi deiliskipulagsupprætti og breytingum á skipulagsupprætti í mkv. 1:2.000, ásamt grein

KORTAGRUNNAR

- Ýmis grunngögn frá sveitarfélaginu.
- Hæðarlínur frá EFLU verkfræðistofu.

SAMÞYKKTIR

Deiliskipulagsbreytingin hefur hlotið málsmeðferð skv. 2. mgr. 43. gr. skipulagslaga nr. 123/2010. Breytingin var samþykkt af sveitarstjórn Bláskógabyggðar 02.10.2024

f.h. Bláskógabyggðar

Umhverfis- og tæknisvið
Uppsveita
Skýringar
Breytingin var staðfest með auglýsingu í B-deild Stjórnartíðinda 29.10.2024



Reykholt
Bláskógabyggð
Deiliskipulagsbreyting - Vegholt 10, 12, 14, 16 og 18

VERK:	BLAÐSTÆRÐ:	UNNIÐ:
110467	A3	IS
MÆLIKVARÐI:	DAGS:	DAGS.BR
1:2.000	18.09.2024	---

SAMÞYKKT: