



VOR-/HAUSTJAFNDÆGUR

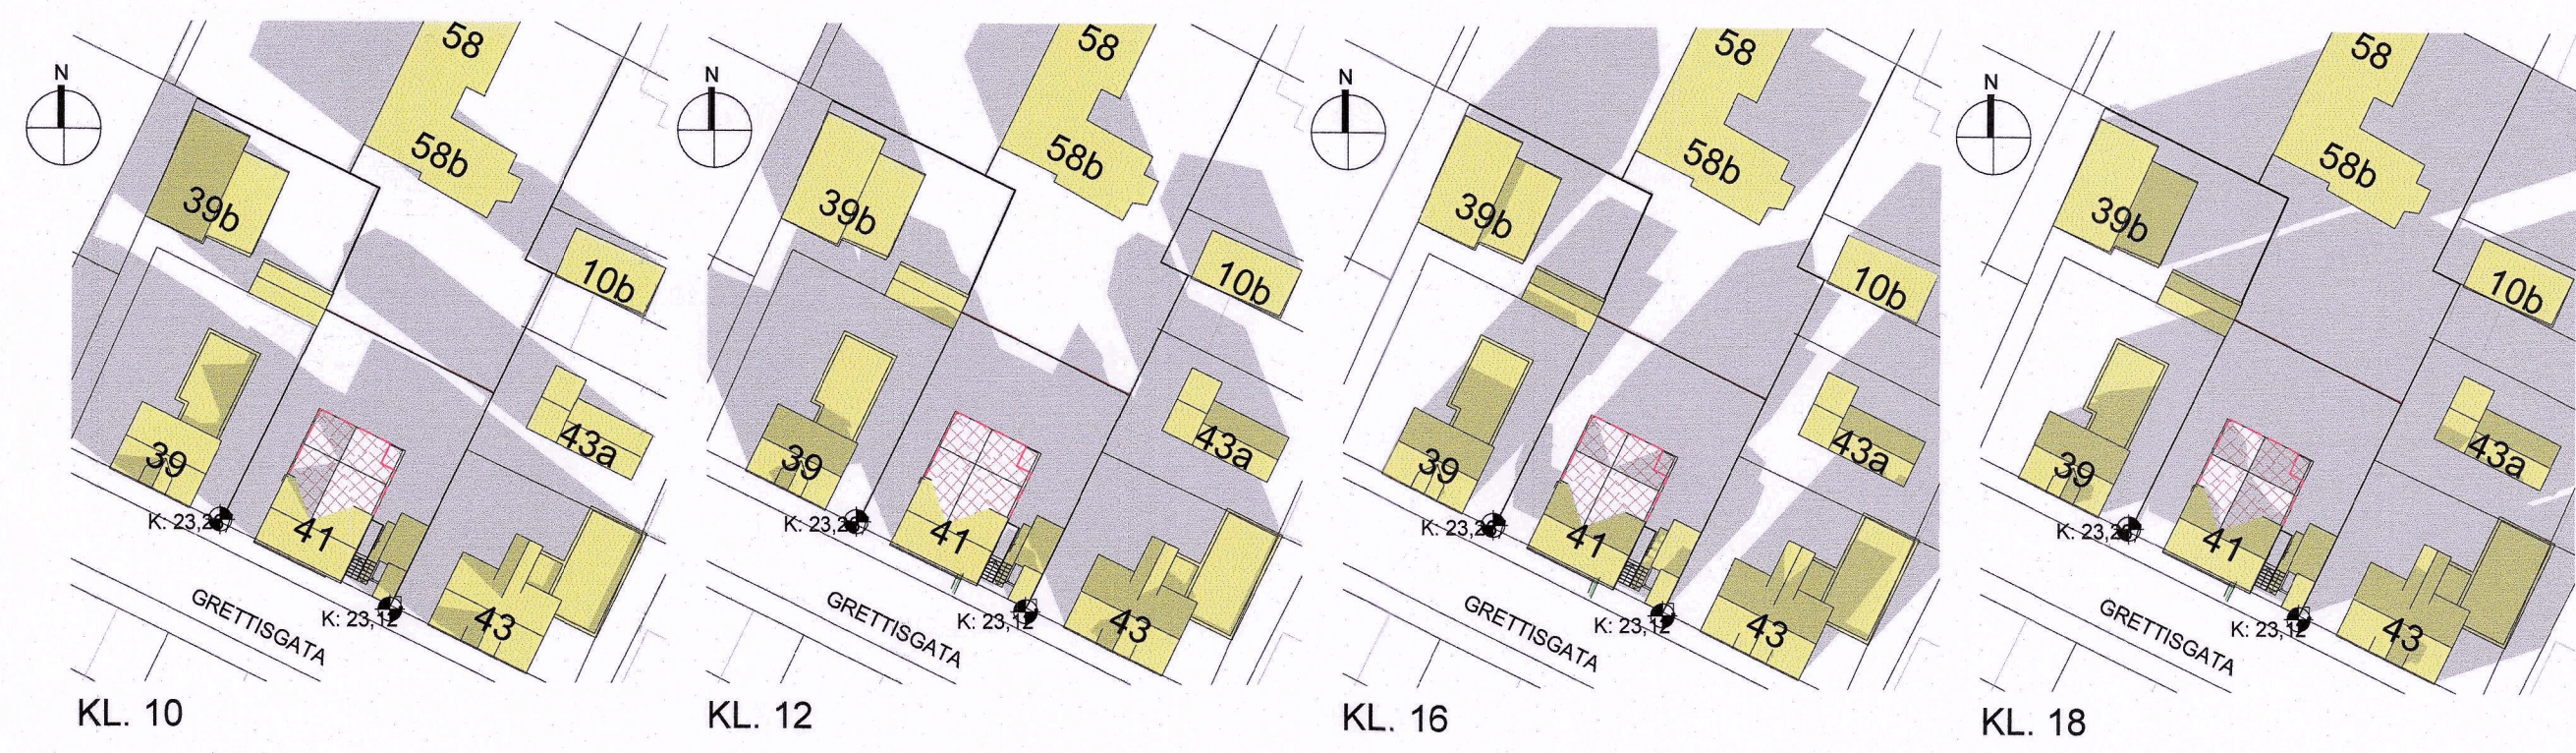

KL. 10
GILDANDI DEILISKIPULAG

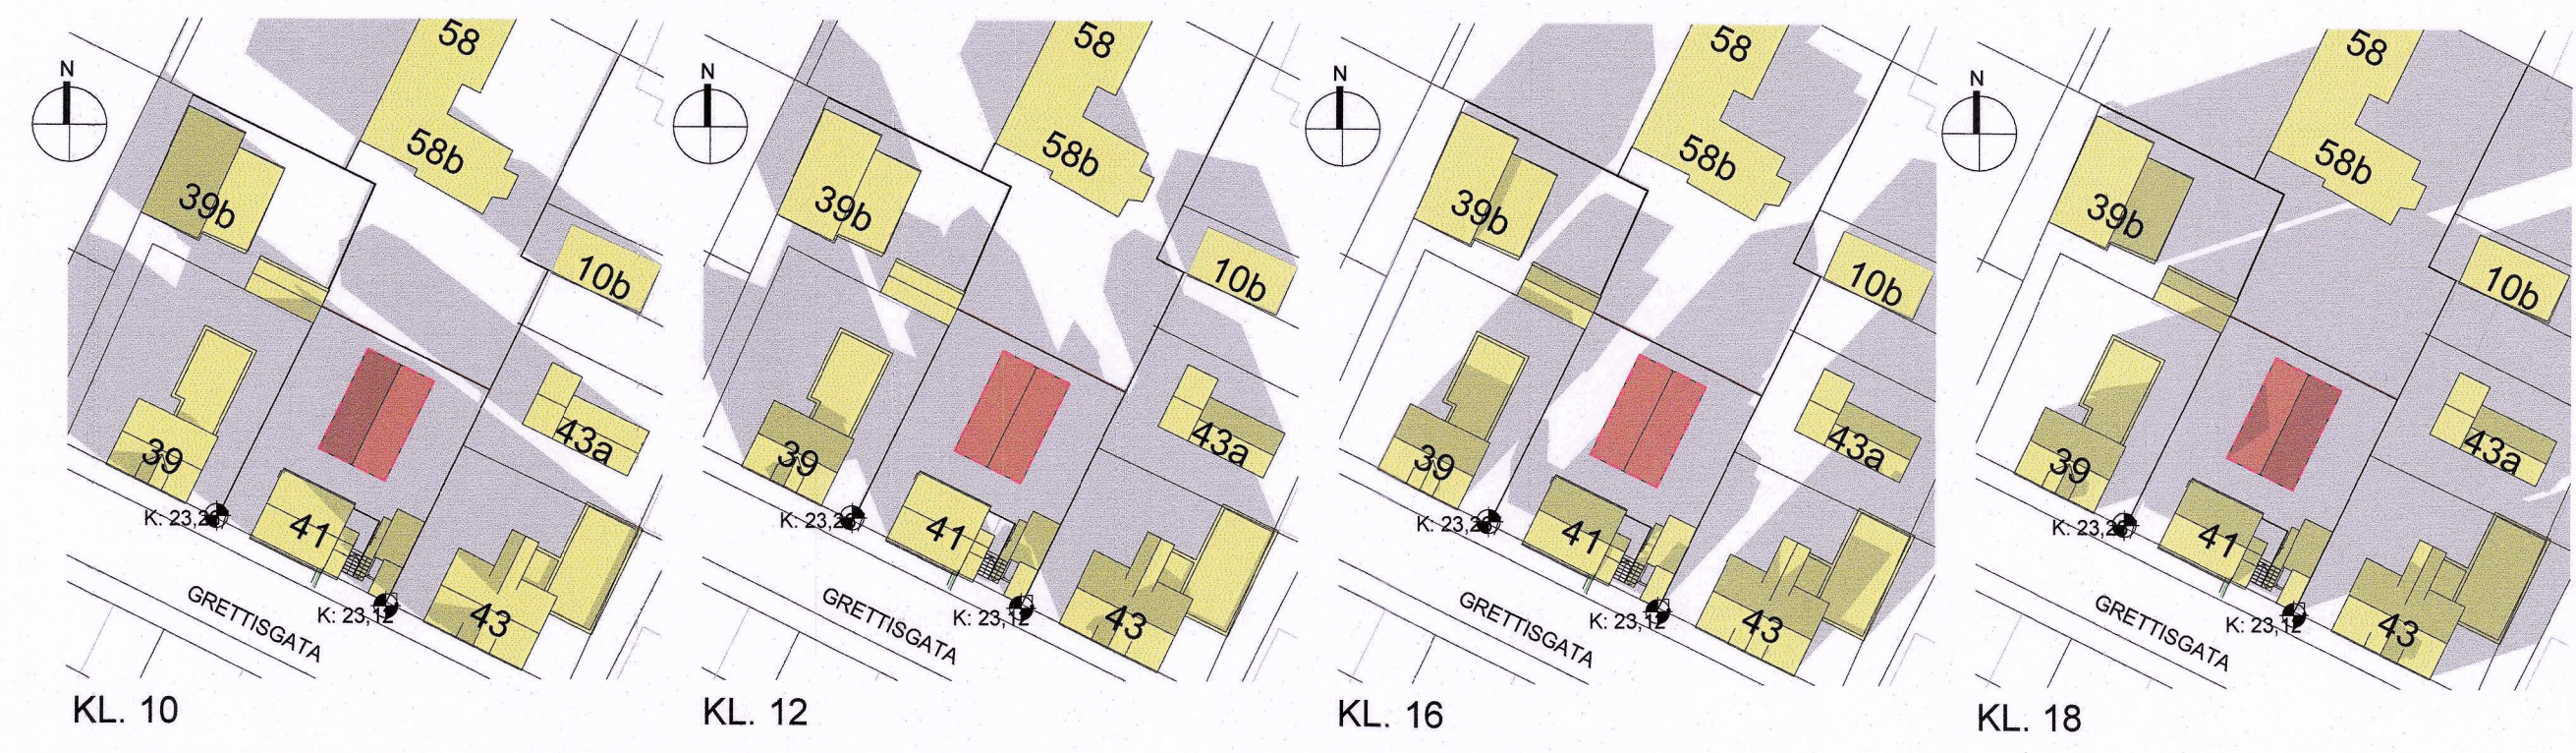

KL. 10
MED NÝBYGGINGU

SUMARSÓLSTÖÐUR



KL. 10
NÚVERANDI AÐSTÆÐUR



KL. 10
MED NÝBYGGINGU

1. MAÍ




KL. 10
NÚVERANDI AÐSTÆÐUR




KL. 10
MED NÝBYGGINGU

VETRARSTÓLSTÖÐUR

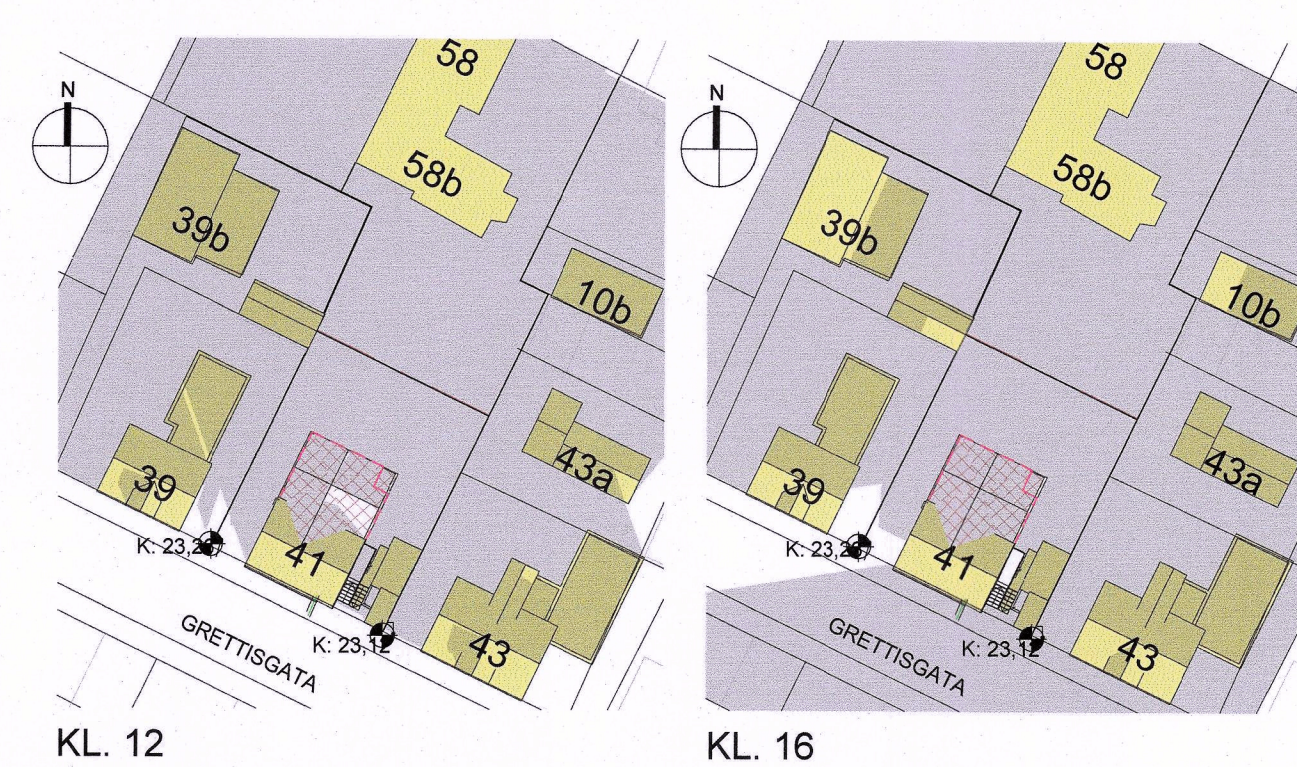

KL. 12
NÚVERANDI AÐSTÆÐUR

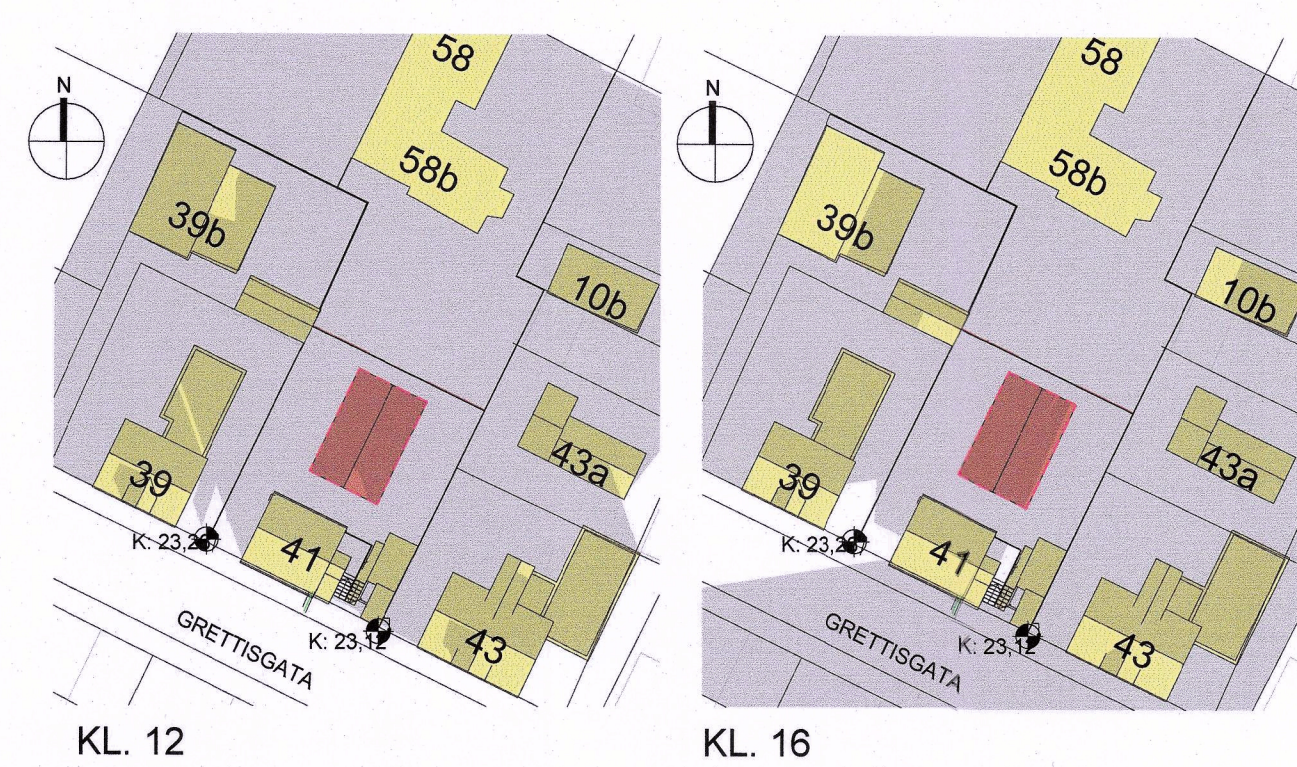

KL. 12
MED NÝBYGGINGU

Útg.	Dags.	Skýring	Br. af:
------	-------	---------	---------

Gríma arkitektar

Laugavegi 178 - 105 Reykjavík
S: 511-6777 / 897-3760
www.grimaark.is

Undirskrift hönnuðar

Aðalhönnuður: Sigríður Ólafsdóttir arkitekt FAI - kt. 071070-5069
netfang: sigga@grimaark.is

Heimilisfang:
Grettisgata 41

Svafellafélag:
Reykjavík
Verkeignun:
Nýbygging á baklóð

Landnúmer: 101541 Staðgreinir: 0-1-1173124

Frumdrög
Skuggavarp E

Hannað af: SÓ	Matshluti:
Teiknað af: SÓ	Mælikvarði: 1:600
Yfirfarið af: SÓ	Dagsetning: 9.12.2024

2022-03-13 **A_Fr_Y_01**

Verknúmer Teikninganúmer Bls. Útgáf

