

Aðalskipulag Rangárþing eystra 2020-2032


Þéttbýlisuppráttur - Hvolsvöllur - Skógar



Þéttbýlisuppráttur Hvolsvöllur 1:10.000

Skýringar

- Afbreytingar- og ferðamannasvæði
- Athafnasvæði
- Flugvellir
- Iðnaðarsvæði
- Kirkjugarðar og grafreitir
- Landbúnaðarsvæði
- Miðsvæði
- Opin svæði
- Samfélagsþjónusta
- Verslun og þjónusta
- Íbúðarbyggð
- Íþróttasvæði
- Stofnvegur eða stofnbraut
- Tengivegur eða tengibraut
- Aðrir vegir og götur
- Eingöngu gönguleið
- Reiðleið
- Veitur, hitaveita
- Veitur, ljósléiðar
- Veitur, neysluvatn
- Veitur, rafmagn, loftlína
- Veitur, rafstregur í jörð
- Hæðarlínur
- Þéttbýli Hvolsvöllur

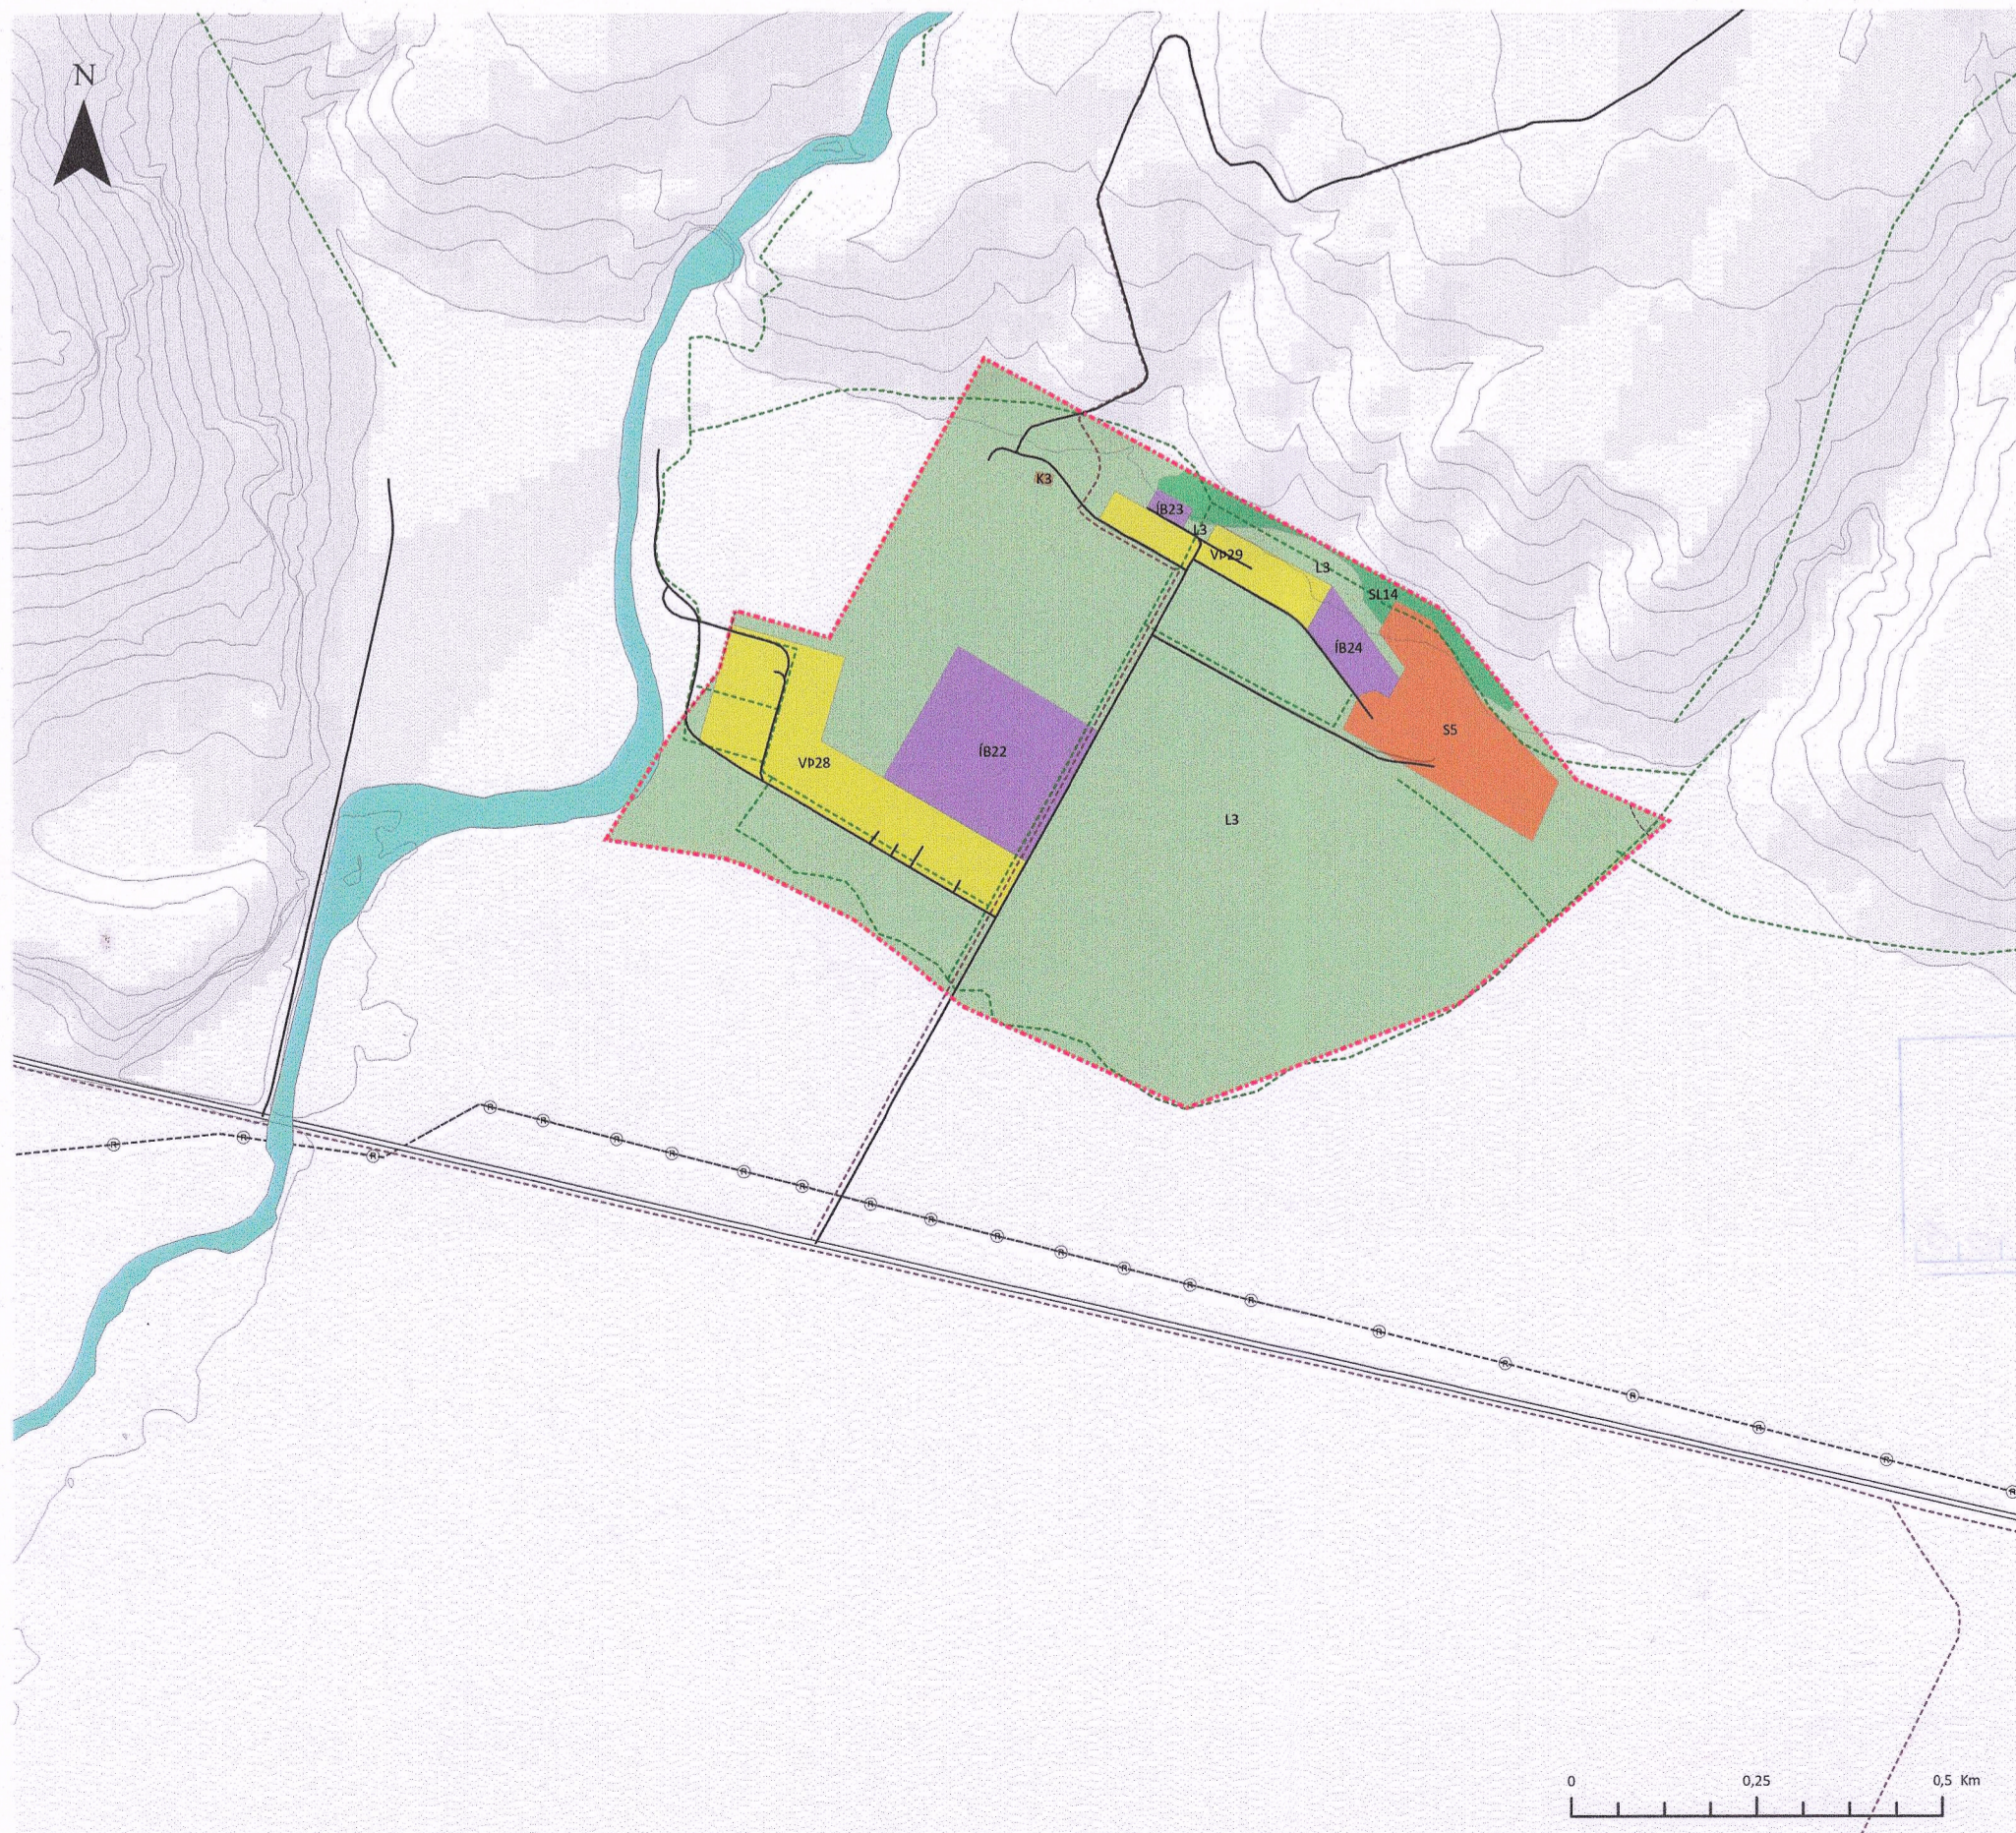

Þéttbýlisuppráttur Skógar 1:10.000

Skipulagsgögn:
 Aðalskipulagsuppráttur fyrir Rangárþing eystra
 Þéttbýlisuppráttur fyrir Hvolsvöll
 Þéttbýlisuppráttur fyrir Skóga
 Greinargerð
 Forsendur og umhverfisskýrsla

Rangárþing eystra
 Aðalskipulag 2020-2032

Aðalskipulag þetta sem auglýst hefur verið samkvæmt
 31. gr. skipulagslaga nr. 123/2010, með síðari
 breytingum, var samþykkt af sveitarstjórn Rangárþingis
 eystra 12. jan. 2023

Anton K. Halldórsson
 Sveitarstjóri Rangárþingis eystra

Aðalskipulagið var staðfest af Skipulagsstofnun
23. feb. 2023

Ólafur Jónsson
 SKIPULAGSSTOFNUN



Aðalskipulag Rangárþing eystra 2020-2032
 Þéttbýlisuppráttur - Hvolsvöllur - og Skógar

Verk: 1854-009 Blaðstærð: A2 Unnið: GAL Rýnt: ÁJ

Mælikvarði: 1:10.000 Dags: 20.12.2021 Breytt dags:

Samþykkt: