




# Háskólinn í Reykjavík

Breyting á deiliskipulagi vegna borgarlínu og  
frekari uppbyggingar á svæði 1a og 1b.

## Greinargerð og skilmálar

6. maí 2025

Síðast breytt 26.09.2025

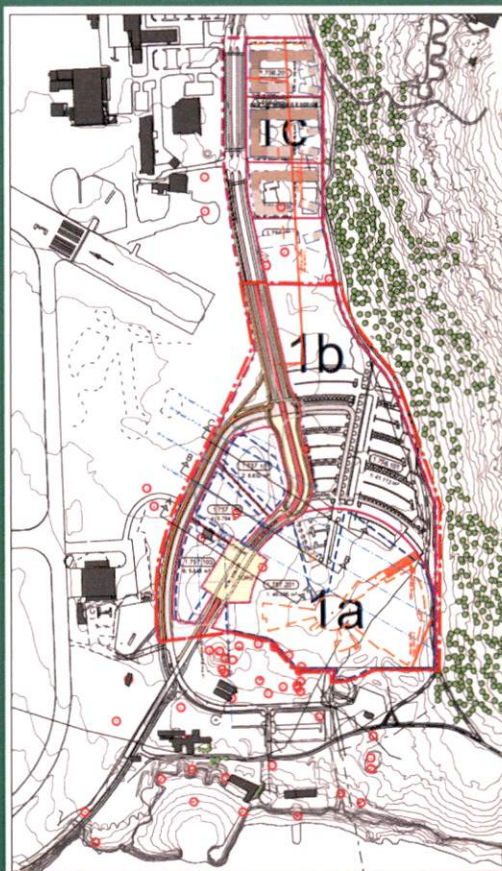



## Yfirlit

Um er að ræða breytingu á deiliskipulagi Háskólans í Reykjavík vegna uppbyggingar á svæðinu og legu Borgarlínu um nýtt göturými sem verður neðsti hluti Nauthólsveg, Menntavegs og Menntasveigs. Lóðamörk lóða við Menntasveg og Menntaveg breytast auk þess sem byggingamagn er aukið á lóðunum. Tillagan er hluti af 1. lotu Borgarlínu og afmarkast af lóðamörkum Nauthólsveg 89 til norðurs. Til suðurs afmarkast svæðið af deiliskipulagsmörkum deiliskipulags við Nauthólsvík, aðkomutenging Fossvogsbúar. Deiliskipulagsmörk til suðvesturs lagfærð til samræmis við deiliskipulagsmörk Nauthólsvíkur.

Tillagan nær yfir fyrirhugaðar breytingar á nýju göturými fyrir Nauthólsveg, Menntaveg og Menntasveg sem eru í samræmi við markmið og stefnu Landsskipulagstefnu, svæðisskipulag höfuðborgarsvæðisins 2040, Aðalskipulag Reykjavíkur – 2040 og Rammahluta Aðalskipulags Reykjavíkur 2010-2040 - Borgarlínan í Reykjavík.

Deiliskipulagstillagan byggir á frumhönnun hönnunarteymis (e. Integrated Design Advisor) 1. lotu Borgarlínu og er unnin í samstarfi við teymið.

Deiliskipulagshöfundar eru Arkís arkitektar. Landslag veitti ráðgjöf við vinnslu tillögunnar.

## Uppbygging greinargerðar

Skipulagsgreinargerð þessi skiptist í 4 hluta:

1. Almennar upplýsingar og forsendur
2. Almennir skilmálar
3. Frekari upplýsingar um borgarlínu
4. Fylgiskjöl/skýringarmyndir

## Gögn deiliskipulagsins

Deiliskipulag þetta er sett fram í eftirtöldum gögnum:

- Greinargerð með skilmálum.
- Skipulagsuppdrætti í mælikvarða 1:3500 (A2) ásamt sneiðingu í mælikvarða 1:1000.

Auk þess ber að taka tillit til eftirfarandi stefna og leiðbeininga sem Reykjavíkurborg hefur gefið út og eru aðgengilegar á heimasíðu Reykjavíkurborgar:

- Gróðurinn í borgarlandinu
- Græna planið
- Hjóla- og bílastæðastefna Reykjavíkurborgar
- Hjólreiðaáætlun Reykjavíkur
- Loftslagsstefna Reykjavíkurborgar
- Samþykkt um skilti í Reykjavík



#### Samþykkt deiliskipulags

Deiliskipulagsbreyting þessi sem fengið hefur meðferð í samræmi við ákvæði 1. mgr. 43. gr.

skipulagslaga nr. 123/2010 var samþykkt í umhverfis- og skipulagstáði

þann 8. október 2025 og í borgarráði þann 16. október 2025.

Tillagan var auglýst frá 11. júní 2025 með athugasemdafresti til 23. júlí 2025.

Auglýsing um gildistöku deiliskipulagsins var birt í B-deild Stjórnartíðinda þann 28. nóv 2025.



#### Breytingar í kjölfar auglýsingar

##### Kafla 1.2.5 Mengun í jarðvegi er bætt við greinargerð

Við uppbyggingu háskólasvæðisins kom í ljós talsverð olíumengun á svæðinu og var mengaður jarðvegur fluttur í burtu til meðhöndlunar annarsstaðar. Kanna þarf hversu umfangsmikil jarðvegsskipti voru á svæðinu og meta hvort þörf sé á frekari jarðvegsrannsóknnum á röskuðum svæðum. Eins þarf að kanna hvort mengun sé til staðar á þeim svæðum sem stendur til að raska skv. tillögunni. Jarðvegur þarf að uppfylla skilyrði í reglugerð nr. 1400/2020 um mengaðan jarðveg.

##### Skerpt er á skilmálum um staðsetningu og útfærslu dreifistöðva og lagna Veitna.

##### Í kafla 2.8 fellur út:

Á lóð Menntasveigs 4 er kvöð um dreifistöð í byggingu. Ef færa þarf lagnir Veitna innan lóða vegna framkvæmda skal það gert á kostnað lóðarhafa.

##### Í staðinn kemur texti:

Dreifistöð skal staðsett ýmist innan lóðar Menntasveigs 2 eða Menntasveigs 4. Kvöð er því um dreifistöð á báðum lóðum og verður endanleg staðsetning nánar ákvörðuð í nánu samráði við Veitur og lóðarhafa. Við útfærslu á dreifistöð og aðgengi að henni skal farið eftir handbók Veitna um dreifistöðvar í húsi annarra.

Kvöð er um lagnir í stígum vestan Nauthólsvegur. Kvöðin er 6 m breið.

Ef færa þarf lagnir Veitna innan lóða vegna framkvæmda skal það gert á kostnað lóðarhafa.

##### Á deiliskipulagsupprætti er bætt við

Kvöð um dreifistöðvar á lóðum Menntasveigs 2 og 4

Kvöð um 6 metra breiða kvöð um lagnir í stíga vegstan Nauthólsvegur



## Efnisyfirlit

|   |    |
|---|----|
| Yfirlit .....                                                                                               | 2  |
| Uppbygging greinargerðar .....                                                                              | 2  |
| Gögn deiliskipulagsins .....                                                                                | 2  |
| Efnisyfirlit .....                                                                                          | 4  |
| 1. Deiliskipulag fyrir Háskólinn í Reykjavík vegna Borgarlínu og frekari uppbyggingar á svæði 1a og 1b<br>6 |    |
| 1.1. Afmörkun .....                                                                                         | 6  |
| 1.1.1. Breytt lóðamörk .....                                                                                | 8  |
| 1.2. Staðan í dag og helstu breytingar frá núverandi ástandi .....                                          | 9  |
| 1.2.1. Landnotkun samkvæmt Aðalskipulagi Reykjavíkur 2040 .....                                             | 10 |
| 1.2.2. Núgildandi deiliskipulagsáætlanir .....                                                              | 11 |
| 1.2.3. Núverandi lóðir og/eða mannvirki innan skipulagsmarka .....                                          | 11 |
| 1.2.4. Fornleifar og menningarminjar .....                                                                  | 11 |
| 1.2.5. Mengun í jarðvegi .....                                                                              | 11 |
| 2. Almennir skilmálar .....                                                                                 | 12 |
| 2.1. Landnotkun .....                                                                                       | 12 |
| 2.2. Sérými almenningssamgangna .....                                                                       | 12 |
| 2.3. Byggingarreitir .....                                                                                  | 12 |
| 2.4. Frágangur lóða .....                                                                                   | 13 |
| 2.5. Blágrænar ofanvatnslausnir .....                                                                       | 15 |
| 2.6. Bíla og hjólastæði .....                                                                               | 15 |
| 2.7. Skilti og merkingar .....                                                                              | 16 |
| 2.8. Veitur .....                                                                                           | 16 |
| 2.9. Stöðvar .....                                                                                          | 16 |
| 2.9.1. Háskólinn í Reykjavík .....                                                                          | 17 |
| 2.9.2. Aðkomusvæði stöðva .....                                                                             | 17 |
| 2.9.3. Borgarlínubrautir .....                                                                              | 17 |
| 2.10. Göngustígar .....                                                                                     | 18 |
| 2.11. Hjólastígar .....                                                                                     | 18 |
| 2.11.2. Göngu- og hjólapveranir .....                                                                       | 18 |
| 2.11.3. Þveranir yfir Borgarlínubrautir .....                                                               | 18 |
| 2.11.4. Upphækkaðar þveranir .....                                                                          | 18 |
| 2.12. Gatnamót .....                                                                                        | 18 |
| 2.12.2. Ljósastýrð gatnamót .....                                                                           | 18 |
| 2.12.3. Akbrautir .....                                                                                     | 19 |
| 2.12.4. Aðkoma neyðarbíla og sorphirðutækja .....                                                           | 19 |
| 2.12.5. Svigrúm .....                                                                                       | 19 |
| 2.13. Þúpin svæði .....                                                                                     | 19 |
| 2.14. Gróður .....                                                                                          | 19 |
| 2.15. Torgsvæði - Borgarlínutorg .....                                                                      | 20 |
| 3. Frekari upplýsingar um Borgarlínu í Reykjavík .....                                                      | 21 |
| 3.9. Hvað er Borgarlína? .....                                                                              | 21 |
| 3.10. Skipting deiliskipulags Borgarlínu .....                                                              | 22 |
| 3.11. Skipulagsmörk Borgarlínu .....                                                                        | 22 |



|        |                                                    |    |
|--------|----------------------------------------------------|----|
| 3.12   | Tilgangur og markmið.....                          | 23 |
| 3.13   | Samband skipulags og hönnunar Borgarlínu.....      | 23 |
| 3.14   | Hönnunarferill Borgarlínu.....                     | 23 |
| 3.14.2 | Frumdrög.....                                      | 24 |
| 3.14.3 | Forhönnun.....                                     | 24 |
| 3.14.4 | Verkhönnun.....                                    | 24 |
| 3.15   | Hönnunarviðmið Borgarlínu.....                     | 24 |
| 3.15.2 | Leiðarljós.....                                    | 24 |
| 3.15.3 | Algild hönnun.....                                 | 24 |
| 3.15.4 | Áherslur fyrir hönnun gatna.....                   | 26 |
| 3.15.5 | Hljóðvarnir.....                                   | 26 |
| 3.16   | Almennar forsendur Borgarlínu og umhverfismat..... | 26 |
| 4      | Fylgiskjal.....                                    | 27 |
| 4.1    | Hindranafletir Reykjavíkurflugvallar.....          | 28 |
| 4.2    | Skuggavarp.....                                    | 29 |
| 4.3    | Skýringamyndir.....                                | 30 |
| 4.4    | Meðfylgjandi deiliskipulagsuppdráttur.....         | 31 |



## 1. Deiliskipulag fyrir Háskólinn í Reykjavík vegna Borgarlínu og frekari uppbyggingar á svæði 1a og 1b

Hér er sett fram deiliskipulagstillaga fyrir Háskólann í Reykjavík vegna borgarlínu og frekari uppbyggingar á svæði 1a og 1b

Til suðurs tengis skipulagssvæðið deiliskipulagi Nauthólsvíkur. Til norðurs tengist skipulagssvæðið deiliskipulagi Nauthólsvegar 83-89, til vesturs deiliskipulagi Reykjavíkurflugvallar og til austurs deiliskipulagi Öskjuhlíðar.

Helstu markmið endurskoðunar þessarar er að móta byggð og samgöngumál deiliskipulagssvæðisins út frá nýrri legu Borgarlínu í gegnum svæðið. Lega Borgarlínu í gegnum lóð Háskólans í Reykjavík er skilgreind auk nýrrar biðstöðvar við torg vestan skólabyggingarinnar. Áhersla er á að tryggja flæði Borgarlínunnar og hlutverk hennar sem megin-samgöngumáti á svæðinu. Þá er tilgangur verkefnisins einnig að endurskilgreina byggingarheimildir við Háskólann í Reykjavík og styrkja svæðið sem öflugan kjarna fyrir háskólastofnanir og tengd þekkingar- og rannsóknarfyrirtæki. Lóðum vestan við Menntasveig er fækkað og verða þrjár.

Endanlegt skipulag svæðisins, byggingar og umhverfið allt skulu endurspegla byggingarlist og umhverfi í háum gæðaflokki og þannig vera dæmi um metnaðarfulla og framsækna uppbyggingu á einstökum stað í miðborg Reykjavíkur. Stefnt er að eins rúmum skipulagsskilmálum og kostur er á svæði Háskólans í Reykjavík.

### 1.1. Afmörkun

Skipulagssvæði deiliskipulags fyrir Háskólann í Reykjavík, afmarkast af deiliskipulagi Reykjavíkurflugvallar til vesturs, deiliskipulagsmörkum Öskjuhlíðar til austurs og deiliskipulagsmörkum Nauthólsvíkur aðkomutengingar Fossvogsbrúar til suðurs og Flugvallarvegi til norðurs. Samhliða þessari tillögu er gerð breyting á lóðarmörkum Menntavegar 1, Menntasveigs 1, 2, 4 og 6 til aðlögunar að göturými. Deiliskipulagsbreyting þessi tekur aðeins til svæðis 1a og 1b.



Mynd 1:1 Mörk deiliskipulagssvæðis séð ofan á loftmynd ásamt aðliggjandi deiliskipulagsáætlunum.



#### 1.1.1. Breytt lóðamörk

Lóðamörk eru sýnd á deiliskipulagsupprætti, bæði núverandi og breytt lóðamörk. Breyta þarf lóðamörkum Menntavegar og Menntasveigs vegna breytinga. Áfram er gert ráð fyrir því að flugskýlið innan svæðisins sé víkjandi.




Mynd 1:2 Brottfelld lóðamörk við Menntaveg og Menntasveg



## 1.2. Staðan í dag og helstu breytingar frá núverandi ástandi

Fyrir liggur deiliskipulag Háskólans í Reykjavík. Árið 2007 fékk Háskólinn í Reykjavík úthlutað um u.þ.b. 20 hektara landi við rætur Öskjuhlíðar og niður að Nauthólsvík, til byggingar háskóla og háskólatengdrar starfsemi. Á svæðinu hefur þegar verið byggð u.þ.b. 30.000 fermetra háskólabygging syðst á svæðinu. Samkvæmt núgildandi deiliskipulagi, Háskólinn í Reykjavík, getur sú bygging stækkað um u.þ.b. 15.000 fm í fjórum álmum. Vestan háskólabyggingar er gert er ráð fyrir að byggð verði upp aðstaða fyrir margvíslega starfsemi fyrirtækja í þekkingargeiranum sem tengist starfsemi háskólans, allt að 20 þúsund fm. Þá er gert ráð fyrir íbúðarbyggð, ásamt þjónustu henni tengdri, á nyrsta hluta landsins.

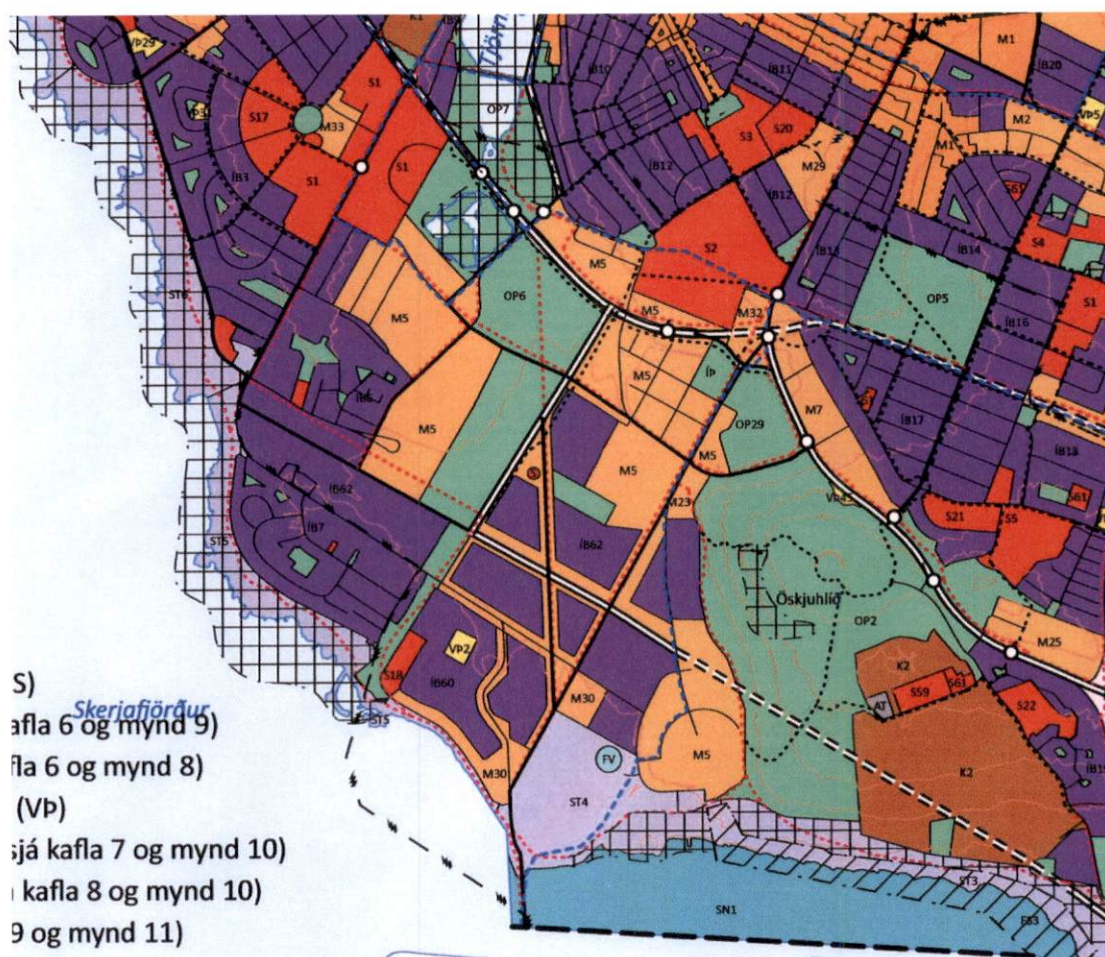

Mynd 1:4 Hluti af Aðalskipulag Reykjavíkur 2040.

Landnotkun deiliskipulagssvæðisins í Aðalskipulagi Reykjavíkur 2040 er svæði fyrir Miðsvæði M5. Skilgreining miðsvæðis M5c. Háskólinn í Reykjavík er: Á svæðinu er einkum gert ráð fyrir háskólastarfsemi, rannsóknastofnunum og hátækni og þekkingarfyrirtækjum, auk íbúðarhúsnæðis fyrir nemendur." Aðlægt svæði til vesturs tilheyrir Vatnsmýri og er skilgreint sem svæði fyrir íbúðarbyggð og svæði skilgreint sem miðsvæði M30. Stefnt að því að skapa eins konar ás þekkingar og rannsóknar frá Háskólanum í Reykjavík, um norðurhluta Vatnsmýrar að Landspítalanum og til vesturs að Háskóla Íslands, Íslenski erfðagreiningu og Vísindagörðum HÍ. Þetta deiliskipulag sem hér er til umfjöllunar er þó óháð því hvort og hvenær flugbrautir víkja

Borgarlínubrautin liggur beina leið eftir Nauthólsvogi til suðurs í átt að Háskólanum í Reykjavík, ásamt hjóla- og göngustígum og liggur svo um Menntasveg í átt að Fossvogsbrúnni. Á þeim kafla er gert ráð



fyrir stöð skólans. Gert er ráð fyrir hjólastígum beggja megin Borgarlínubrautar við Nauthólsveg og við Menntasveg. Við gatnamót Menntasveigs og Nauthólsvegar, verði þeir að tvístefnustíg vestan megin Nauthólsvegar. Gert er ráð fyrir góðum stígatengingum að aðalinngangi HR og að torgi þar sem Borgarlínustöð er staðsett.

Á gatnamótum Nauthólsvegar við Menntaveg beygir bílaumferð inn að Nauthólsvík og inn að bílastæðum hjá HR. Endurskipuleggja verður aðkomu, samgönguskipulag og bílastæði í samræmi við það.

- Akreinar fyrir almenna bílaumferð verða einbreiðar.
- Græn ásýnd gatna verður aukin með skilgreindum svæðum fyrir gróður og regnvatnslausnir.

#### 1.2.1. Landnotkun samkvæmt Aðalskipulagi Reykjavíkur 2040

Samkvæmt Aðalskipulagi Reykjavíkur 2040 liggja Nauthólsvegur, Menntavegur og Menntasvegur um miðsvæði M5 og við íbúðarsvæði ÍB62. Á þéttbýlisuppdrætti er búið að merkja inn legu Borgarlínu gegnum svæðið.

Borgarlínan liggur um helstu útivistarsvæði höfuðborgarsvæðisins og tengir þau saman. Draga skal úr raski eins og hægt er, og tryggja gott aðgengi að útivistarsvæðum. Útivistarsvæði næst stöðinni er Öskjuhlíð og Fossvogsdalur sem tengjast um útivistarstíginn Sólarleiðar sem liggur frá Elliðaárdal að Ægissíðu. Deiliskipulagsbreytingin er í samræmi við ákvæði aðalskipulagsins.



Mynd 1:3 Hluti Aðalskipulags Reykjavíkur 2040. Afmörkun deiliskipulags sýnd með hvítri brotalínu.



Vegna eðlis Borgarlínuverkefnisins var talið ákjósanlegt að móta sérstakan skipulagsramma utan um það. Rammahluti aðalskipulags er nánari útfærsla aðalskipulags og hugsa má rammahlutann sem viðbótarkafli við aðalskipulagið.

Í rammahlutanum eru sameiginlegar forsendur og viðmið fyrir framkvæmdina í heild ásamt því að lögð er fram stefna um legu Borgarlínunnar, staðsetningu kjarnastöðva, og forgang og skipulag göturýmis. Jafnframt eru kynnt þau viðmið sem líta ber til við útfærslu Borgarlínunnar, hvort sem er í deiliskipulagi göturýmis eða hönnun innviða Borgarlínunnar.

Rammahlutinn mun gefa bindandi fyrirmæli um legu fyrstu lotu Borgarlínunnar og staðsetningu kjarnastöðva. Rammahlutinn gefur jafnframt leiðbeinandi viðmið sem eru lögð til grundvallar hönnun og deiliskipulagi. Í hönnunarleiðbeiningunum er svigrúm til að móta Borgarlínuna að þörfum, rými og ásynd umhverfisins.

Gert er ráð fyrir að rammahluti aðalskipulags stækki og breytist í samræmi við framvindu Borgarlínuverkefnisins, þ.e. með næstu lotum. Í Reykjavík verður því í gildi rammahluti fyrir allar lotur Borgarlínunnar í borginni þegar hún verður fullbyggð.

#### 1.2.2. Núgildandi deiliskipulagsáætlanir

Þessi hluti Borgarlínu er ekki inni í deiliskipulagi í dag en ein aðliggjandi deiliskipulagsáætlun sem gerir ráð fyrir Borgarlínu hefur aðliggjandi skipulagsmörk. Sjá nánar Tafla 1-1

Tafla 1-1 Deiliskipulagsáætlanir sem liggja að deiliskipulagssvæðinu en þarf ekki að breyta.

| Heiti deiliskipulagsáætlunar       |                                                     |
|------------------------------------|-----------------------------------------------------|
| Deiliskipulag Nauthólsvík, svæði 1 | Samþykkt 16.06.2020<br>Birting í B deild 16.09.2020 |

#### 1.2.3. Núverandi lóðir og/eða mannvirki innan skipulagsmarka

Innan breytingarmarka gildandi deiliskipulags eru samtals 6 lóðir. Bygging Háskólans í Reykjavík stendur á einni lóðanna.

#### 1.2.4. Fornleifar og menningarminjar

Fyrir liggur fornleifaskráning og húsakönnun fyrir Nauthólsvík og Nauthólsvíkurveg. Þekktar minjar eru innan deiliskipulagssvæðisins, auk þess sem nokkuð er um minjar sunnan við skipulagssvæðið, við bæjarstæði Nauthóls. Gerð er grein fyrir staðsetningu minja á deiliskipulagsupprætti.

Ef finnast áður ókunnar fornleifar skal tilkynna Minjastofnun Íslands um fundinn eins fljótt og mögulegt er skv. ákvæði 24. gr. laga um menningarminjar 80/2012. Ekki sé heimilt að hefja framkvæmdir á lóðum þar sem eru fornminjar nema að undangenginni fornleifarannsókn.

#### 1.2.5. Mengun í jarðvegi

Við uppbyggingu háskólasvæðisins kom í ljós talsverð olíumengun á svæðinu og var mengaður jarðvegur fluttur í burtu til meðhöndlunar annarsstaðar. Kanna þarf hversu umfangsmikil jarðvegsskipti voru á svæðinu og meta hvort þörf sé á frekari jarðvegsrannsóknnum á röskuðum svæðum. Eins þarf að kanna hvort mengun sé til staðar á þeim svæðum sem stendur til að raska skv. tillögunni. Jarðvegur þarf að uppfylla skilyrði í reglugerð nr. 1400/2020 um mengaðan jarðveg.



## 2. Almennir skilmálar

Breiddir gatna á uppdrætti eru leiðbeinandi en gefa til kynna mögulegt umfang gatna að tilteknu tilliti til allra samgöngumáta. Endanlegar breiddir gatna ráðast við verkhönnun.

Borgarlínan fer um Nauthólsveg, Menntaveg og Menntasveg í tveimur miðjusetum sérakreinum. Gert er ráð fyrir göngu- og hjólastígum beggja vegna við og tveimur einbreiðum akbrautum í sitthvora átt á Nauthólsvegi. Einnig er gert ráð fyrir gróðri á svæðum inn á milli. Ekki er gert ráð fyrir akbrautum fyrir aðra umferð en borgarlínu á Menntavegi eða Menntasveg. Á gatnamótum Nauthólsvegar við Menntaveg beygir bílaumferð inn að Nauthólsvík og inn að bílastæðum hjá HR. Endurskipuleggja verður aðkomu, samgönguskipulag og bílastæði í samræmi við það.

### 2.1. Landnotkun

Landnotkun er óbreytt, þ.e. vísindastarfsemi, atvinnustarfsemi tengd háskólanum, kennslu- og rannsóknarrými.

### 2.2. Sérými almenningssamgangna

Á uppdrætti er merkt sérými Borgarlínu við Nauthólsveg, Menntaveg og Menntasveg. Uppdráttur sýnir ekki bindandi útfærslu. Í sérými Borgarlínu er almenn bílaumferð ekki heimiluð.

Akstur neyðarbíla með forgangsljós er heimill. Til að bæta yfirbragð og tryggja öryggi gangandi skal gera ráð fyrir hraðahindrandi aðgerðum við torg og biðstöð s.s. með breytilegum yfirborðsefnum, lit og/eða hækkuðu yfirborði. Gæta þarf að gönguleiðir séu vel færar barnavögnum og hreyfihömluðum. Miða skal hönnun torgs við að göngutengingar séu með jöfnu millibili þvert á akbraut borgarlínu.

### 2.3. Byggingarreitir

Byggingarreitir eru rúmir. Hámarkshæðir bygginga taka mið af hindranaflötum Reykjavíkur flugvallar og þeim hæðartakmörkunum sem koma fram í skipulagsreglum Reykjavíkurflugvallar. Einnig þarf að huga að hæðartakmörkunum á framkvæmdatíma. Leitast verði við að samræma útlit húsa á deiliskipulagssvæðinu m.a. grunnfleti, hæðir, efnisval og gluggasetningu. Veggfletir á jarðhæðum við Menntasveg sem snúa að Menntasveg og Nauthólsvegi, skulu útfærðar sem virkar framhliðar, sem bjóða upp á góð tengsl milli verslunar- og þjónusturýma og aðliggjandi útirýma.

Heimilað byggingarmagn og hæðir bygginga eru tilgreind í skilmálatöflu.

Heimild er fyrir kjallara undir byggingar á öllu deiliskipulagssvæðinu. Þar sem jarðvegsdýpt er nægileg má hafa kjallara tvær hæðir niður í jörðina til nota fyrir tækni- og þjónusturými og að hluta fyrir starfsemi sem ekki krefst mikillar dagsbirtu og er í tengslum við notkun viðkomandi byggingar. Einnig er heimilt að koma fyrir bílakjöllurum á lóðum Menntasveigs 2, 4 og 6. Sjá kafla 2.6 Bíla og hjólastæði.

Heimilt er að koma fyrir tengingum neðanjarðar, innbyrðis milli lóða Menntasveigs 2, 4 og 6. Tengingar neðanjarðar mega vera utan byggingareita en þurfa að vera innan framangreindra lóða. Jafnframt er heimilt að tengja Menntaveg 1 og Menntasveg 4 með brúartengingu. Skilgreindur er sérstakur byggingareitur fyrir þá tengingu. Frí hæð undir tengigang yfir götu skal vera að lágmarki 5 m. Hafa skal samráð við Verkefnastofu Borgarlínu og Slökkvilið höfuðborgarsvæðisins varðandi útfærslu brúartengingar.



| Lóð                                                             | Stærð lóðar FYRIR      | Stærð lóðar EFTIR      | Heimilað bygginga-magn fyrir breytingu | Heimilað bygginga-magn eftir breytingu | Heimilað byggingamagn neðanjarðar eftir breytingu | Fjöldi hæða * | Fjöldi Hjóla-Stæða ** |
|-----------------------------------------------------------------|------------------------|------------------------|----------------------------------------|----------------------------------------|---------------------------------------------------|---------------|-----------------------|
| Menntavegur 1 (HR)                                              | 46.476 m <sup>2</sup>  | 45.095m <sup>2</sup>   | 46.476 m <sup>2</sup>                  | 64.400 m <sup>2</sup>                  | 14.000 m <sup>2</sup>                             | 2-3h          | 1.310                 |
| Menntasveigur 1                                                 | 42.431 m <sup>2</sup>  | 41.112m <sup>2</sup>   | 0                                      | 0                                      | 0                                                 |               |                       |
| Menntasveigur 2                                                 | 7.872 m <sup>2</sup>   | 6.626 m <sup>2</sup>   | 7.872 m <sup>2</sup>                   | 7.400 m <sup>2</sup>                   | 4.178 m <sup>2</sup>                              | 1-2h          | 214                   |
| Menntasveigur 4***                                              | 5.384 m <sup>2</sup>   | 5.784 m <sup>2</sup>   | 5.384 m <sup>2</sup>                   | 8.000 m <sup>2</sup>                   | 3.990 m <sup>2</sup>                              | 2-3h          | 187                   |
| Menntasveigur 6                                                 | 4.265 m <sup>2</sup>   | 5.846 m <sup>2</sup>   | 4.265 m <sup>2</sup>                   | 8.000 m <sup>2</sup>                   | 4.329 m <sup>2</sup>                              | 2h            | 189                   |
| Menntasveigur 8 (lóð felld út)                                  | 3.670 m <sup>2</sup>   |                        | 3.670 m <sup>2</sup>                   |                                        |                                                   |               |                       |
| Samtals                                                         | 110.098 m <sup>2</sup> | 104.469 m <sup>2</sup> | 67.667 m <sup>2</sup>                  | 87.800 m <sup>2</sup>                  | 26.615 m <sup>2</sup>                             |               | 1.900                 |
| *Sjá Skipulagsreglur Reykjavíkurflugvallar                      |                        |                        |                                        |                                        |                                                   |               |                       |
| ** Heimilt er að áfangaskipta byggingu hjólastæða / hjólaskýla. |                        |                        |                                        |                                        |                                                   |               |                       |
| *** Kvöð um dreifistöð í byggingu                               |                        |                        |                                        |                                        |                                                   |               |                       |

## 2.4. Frágangur lóða

Vanda skal sérstaklega til frágangs á lóðum, svo sem með gróðursetningu, lýsingu og hellulögn. Gerð er krafa um að gróður þeki að lágmarki 15% af flatarmáli lóða, að þakflötum undanskyldum. Hluti grænna svæða skal vera meðfram lóðarmörkum að götu. Leitast skal við að samtvinna gróðurbeð og ofanvatnslausnir. Löggð er sérstök áhersla á vandaðan frágang lóða við göturými Borgarlínu og á torgi við biðstöð.

Gerð er krafa um vandaðan frágang bílastæða og skal deila þeim upp með gróðri sem einnig getur nýst sem ofanvatnslausnir. Hlutfall gróðurs á bílastæðum skal vera að minnsta kosti 5% af heildarflatarmáli þeirra.

Með aðaluppdráttum skal fylgja séruppdráttur sem gerir grein fyrir skipulagi lóðar, þ.m.t. landmótun, hæðarsetningu á lóð, meðhöndlun ofanvatns, frágangi bílastæða, gróðursetningu, megin plöntuvali og öðrum almennum frágangi á lóðinni, í samræmi við skilmála þessa. Við val á plöntum skal haft í huga að velja tré sem ekki verða mjög há eða stýra vexti trjá með stýfingu. Sú teikning/uppdráttur skal unnin af landslagsarkitekt. Lóðarhafar skulu vanda frágang lóðarmarka. Lóðarhafar samliggjandi lóða skulu hafa samráð um frágang á lóðarmörkum. Að öðru leyti gilda lóðarhæðir á lóðarblaði. Þar sem lóð liggur að götu með gangstétt, skal gera a.m.k. eina göngutengingu af lóðinni inn á stigin. Allir veggir á lóðarmörkum eða skjólgirðingar skulu vera sýnilegir á aðaluppdráttum.





## 2.5. Blágrænar ofanvatnslausnir

Pegar möguleikinn er fyrir hendi skal ofanvatn sem fellur á svæði leyst með ofanvatnslausnum. Blágrænar ofanvatnslausnir byggja á opnum ofanvatnsrásum, sem taka við ofanvatni (regnvatni, ofankomu) og skulu þær mynda samfellt veitukerfi fyrir ofanvatnið. Æfanvatnsrásir þjóna því hlutverki að taka við, veita, hreinsa og hægja á flæði ofanvatns og koma í veg fyrir flóð af völdum rigninga og/eða leysinga. Æfanvatnsrásir taka við ofanvatni sem fellur á götur, gangstéttar og bílastæði. Leitast skal við að koma sem mestu ofanvatni niður í grunnvatn innan skipulagssvæðis.

## 2.6. Bíla og hjólastæði

Fyrir liggur samgöngumat sem unnið var að VSÓ ráðgjöf, dags. febrúar 2021. Viðmið um fjölda bílastæða eru í samræmi við áherslur í Aðalskipulagi Reykjavíkur 2040 og samgöngumat. Með áherslu á vistvæna ferðamáta gefst tækifæri til að fækka heildarfjölda bílastæða.

Hámarksfjöldi bílastæða fyrir allt svæði 1a og 1b er 1.000 stæði fyrir fullbyggt svæði. Uppbygging bílastæða skal haldast í hendur við uppbyggingu svæðisins. Ekki er heimilt að byggja fleiri bílastæði á deiliskipulagssvæðinu en sem nemur hlutfalli byggðra fermetra af heildarbyggingarmagni svæðisins. Bílastæði skulu vera samnýtanleg og gjaldskyld þegar borgarlína hefur akstur um svæðið. Gert er ráð fyrir að bílastæði verði leyst fyrir skipulagssvæðið í heild og verði að mestu leyti staðsett á svæði 1b á meðan flugstarfsemi takmarkar uppbyggingu svæðis 1b.

Heimilt er að staðsetja bílgeymslur í kjöllum undir lóðum Menntasveigs 2, 4 og 6 og leysa hluta bílastæðaparfar svæðisins með þeim hætti. Heildarfjöldi bílastæða á skipulagssvæðinu má þó ekki fara yfir þá áætluðu bílastæðþörf sem tilgreind er hér að ofan. Bílastæðakjallarar skulu vera aðgengilegir og samnýtanlegir fyrir allt deiliskipulagssvæðið. Að hámarki má sérmerkja 20% bílastæða í hverjum bílakjallara en að lágmarki 80% stæða í hverjum bílakjallara skulu vera opin almenningi til notkunar. Gera skal ráð fyrir að hægt sé að setja upp rafhleðslubúnað á bílastæðum.

Samkvæmt samgöngumati þarf 1.310 skammtímahjólastæði á yfirborði nálægt inngöngum Háskólans í Reykjavík, helmingur þeirra eða 655 hjólastæði skulu vera yfirbyggð. Hjólastæði á deiliskipulagssvæðinu þurfa að vera að lágmarki 1.900 og skulu 590 af þeim vera í læstu rými. Hjólastæði skulu vera innan byggingarreita. Sérstakir byggingarreitir fyrir hjólastæði eru felldir niður. Hjólastæði/hjólastæði skulu vera í góðum tengslum við aðkomu / umferðarleiðir og innganga. Við skiptingu hjólastæða milli einstakra lóða skal litið til hlutfalls hámarksbyggingarmagns lóðar af hámarksbyggingarmagni á deiliskipulagssvæðinu. Heimilt er að áfangaskipta byggingu hjólastæða / hjólastæða.

Gert er ráð fyrir hjólastæðum á aðkomusvæði stöðvar eða torgsvæði.

### Hjólastæði – Menntavegur, Menntasveigur

- Hjólastæði skal ávallt staðsetja nálægt göngu- og hjólastígum
- Hjólastæði mega ekki hindra eða tefja för annarra ferðamáta



## 2.7. Skilti og merkingar

Merkingar bygginga og skilti skulu vera í samræmi við ákvæði byggingareglugerðar og vera innan byggingareits. Merkingar fasteigna skulu vera sjáanlegar frá götu. Letur skal vera læsilegt. Á aðaluppdráttum skal gera grein fyrir hvernig merkingum verður háttað og sýna hvar sjálfstæð skilti eru staðsett á lóð. Skilti skulu vera í samræmi við gildandi byggingareglugerð.

Heimilt er að staðsetja skilti á veggflötum bygginga og mega skilti ekki standa upp fyrir þakbrún. Óheimilt er að staðsetja auglýsingaskilti á þökum bygginga. Heimilt er að lýsa auglýsingaskilti en skjáskilti með hreyfimyndum eru óheimil.

Gera skal grein fyrir útfærslum skilta í umsókn um byggingarleyfi. Stakstæð skilti á lóð eru aðeins heimil ef hæð þeirra er innan við 1,2m frá jörðu og stærð hvers skiltis innan við 4 m<sup>2</sup>.

## 2.8. Veitur

Dreifistöð skal staðsett ýmist innan lóðar Menntasveigs 2 eða Menntasveigs 4. Kvöð er því um dreifistöð á báðum lóðum og verður endanleg staðsetning nánar ákvörðuð í nánu samráði við Veitur og lóðarhafa. Við útfærslu á dreifistöð og aðgengi að henni skal farið eftir handbók Veitna um dreifistöðvar í húsi annarra.

Kvöð er um lagnir í stígum vestan Nauthólsvegar. Kvöðin er 6 m breið.

Ef færa þarf lagnir Veitna innan lóða vegna framkvæmda skal það gert á kostnað lóðarhafa.

## 2.9. Stöðvar

Hver stöð Borgarlínu samanstendur af brautarpalli og skábrautum. Brautarpallurinn er upphækkaður sem tryggir þrepalaust aðgengi inn í vagna. Vegna þessa þarf að gera ráð fyrir skábrautum við hvorn enda brautarpalls svo allir eigi greiða leið upp að pallinum.

Stöðvar Borgarlínunnar eru flokkaðar í annars vegar almennar stöðvar og hins vegar tengistöðvar, þar sem tvær eða fleiri leiðir mætast. Að auki eru fjórar kjarnastöðvar í Reykjavík, en það eru stærri tengistöðvar og stöðvar þar sem eru tengingar við vagna sem ganga út fyrir höfuðborgarsvæðið. Kjarnastöðvarnar eru Vogabyggð, Hlemmur, Lækjargata og BSÍ.

Í frumdragaskýrslu að fyrstu lotu Borgarlínunnar segir að fjórar borgarlínustöðvar eru á leggnum BSÍ – Fossvogur. Áætluð uppbygging á brú yfir Fossvog mun haldast í hendur við uppbyggingu á borgarlínu stöðvar HR og þverun Fossvogs.



### 2.9.1. Háskólinn í Reykjavík.

Við val á staðsetningu stöðvar var horft til góðra tenginga við Háskólinn í Reykjavík og fyrirhugaðrar uppbyggingar á hátækni- og þekkingarfyrirtækjum, rannsóknarstarfsemi og þjónustu tengdri slíkri starfsemi.

#### Stöðvar Borgarlínu – Háskólinn í Reykjavík

- Almenn stöð
- Mótsettir brautarpallar.
- Gert er ráð fyrir tveimur skábrautum beggja vegna brautarpallsins.
- Tryggja skal þreplaust og gott aðgengi inn í vagnana, m.a. fyrir barnavagna, reiðhjól og hjólastóla.

#### Stærðir:

- Lengd stöðvarpalla, 20 m utan skábrauta.
- Breidd stöðvarpalla er 4 m, að meðtöldum handriðum, afrennslis- og öryggissvæðum.
- Leiðbeinandi lengd skábrauta um 6 m, ræðst af aðstæðum.
- Halli skábrauta fari ekki undir 1:25 enda nægt landrými

### 2.9.2 Aðkomusvæði stöðva

Við hverja stöð er svokallað aðkomusvæði. Innan aðkomusvæðis er gert ráð fyrir þverunum meðfram öllum stöðvum fyrir gangandi og hjólandi, sem tengja stöðvarnar við aðliggjandi göngu- og hjólastíga.

Stærðir aðkomusvæða eru mismunandi. Miðað er við að þau nái yfir göngustíga á breiddina og göngu þveranir meðfram stöðvum á lengdina, í það minnsta. Þar sem aðliggjandi almenningsrými liggja við aðkomusvæði eru þau gerð hluti af þeim.

Gert er ráð fyrir hjólastæðum á aðkomusvæði stöðva eins og rými leyfir, sjá sérskilmála hjólastæða.

Gert er ráð fyrir götugögnum á borð við skilti, bekki og ruslatunnur á aðkomusvæðunum. Einnig er gert ráð fyrir auknum gróðri og jafnvel listaverkum eftir því sem við á. Horft verður til þess að aðlaga nánasta umhverfi stöðva að einkennum hverrar staðsetningar.

Leyfilegt er að setja upp merkingar/skilti upp að vissu marki, sem tengjast rekstri Borgarlínunnar ásamt hefðbundnum veg- og öryggisskiltum. Auk þess má setja upp auglýsingaskilti ef það er gert í samræmi við hönnun stöðvarinnar.

### 2.9.3 Borgarlínubrautir

Á deiliskipulagsupprætti eru merktar Borgarlínubrautir, sér akreinar fyrir almenningssamgöngur. Í sérrými almenningssamgangna er aðeins heimilaður akstur tengdur almenningssamgöngum og akstur neyðarbíla með forgangsljós.

#### Borgarlínubrautir/sérrými almenningssamgangna – Háskólinn í Reykjavík

- Tvær sérakreinar saman, miðju settar.
- Breidd sérrýmis, tvær sérakreinar, með kanti: 7 m.



## 2.10 Göngustígar

Mikilvægt er að gangstéttar meðfram Borgarlínu séu rúmgóðar og greiðfærar fyrir alla. Götugögn, ljósastaurar og skilti skulu vera staðsett þannig að hjólastólar og barnavagnar komist óhindrað fram hjá.

Meðfram Nauthólsvegi, Menntavegi og Menntasveig verða lagðir göngustígar eða stéttir beggja vegna, yst í göturýminu, á flestum stöðum jafn breiðar eins og sýnt er á deiliskipulagsupprætti.

### Göngustígar – Nauthólsvegur, Menntavegur, Menntasveigur

- Almenn breidd göngustíga er að lágmarki 3,0 m.
- Yfirborð skal vera slétt, annaðhvort hellulagt eða steipt.

## 2.11 Hjólastígar

Í deiliskipulaginu er gert ráð fyrir hjólastígum meðfram Borgarlínunni til þess að tryggja gott aðgengi til og frá stöðvum ásamt því að auka umferðaröryggi. Aðalhjólaleið um deiliskipulagssvæðið liggur meðfram Nauthólsvegi en hjólaleið sem liggur um Menntaveg og Menntasveig við hlið borgarlínu er eingöngu hugsuð fyrir þá sem eiga erindi inn á svæðið. Þegar að torginu er komið eru hjólin gestir í blandaðri umferð gangandi/dveljandi.

Hjólastígar eru tvöfaldir. Hjólastígar eru aðskildir akbrautum. Þar sem hjólastígar eru tvöfaldir eru þeir um 2,5 m breiðir.

Á sérmerktum hjólastígum er gert ráð fyrir forgangi hjólaumferðar. Gæta skal að yfirborð hjólastíga sé aðskilið göngustígum annað hvort með aðgreiningu og/eða ólíku yfirborðsefni.

### Hjólastígar – Nauthólsvegur, Menntavegur, Menntasveigur

Lágmarksbreiddir:

- Einstefnustígur 2 m samsíða göngustígum
- Tvístefnu hjólastígar 2,5 m samsíða göngustígum
- Yfirborð slétt

### 2.11.2 Göngu- og hjólaþveranir

Á deiliskipulagsupprætti eru göngu- og hjólaþveranir merktar sérstaklega. Tvær tegundir þverana.

### 2.11.3 Þveranir yfir Borgarlínubrautir

Gert er ráð fyrir að þveranir yfir Borgarlínubrautir séu ekki upphækkaðar, heldur eru þær hafðar í plani við akbrautir til þess að koma í veg fyrir hindranir Borgarlínunnar.

### 2.11.4 Upphækkaðar þveranir

Þveranir yfir akreinar sem eru ekki samsíða Borgarlínubraut, eða þvert á Borgarlínugötu, skulu vera upphækkaðar yfir götu í stað malbiks í götuplani. Gert er ráð fyrir þverunum fyrir gangandi og hjólandi vegfarendum á þessum svæðum og er gerð krafa um breytt yfirborðsefni. Markmiðið með uppbroti í yfirborði er að gera þveranir sýnilegri og auka þannig öryggi allra vegfarenda.

## 2.12 Gatnamót

### 2.12.2 Ljósastýrð gatnamót

Öll gatnamót þar sem umferð Nauthólsvegar þverar umferð borgarlínu verða ljósastýrð til að tryggja flæði Borgarlínu og auka umferðaröryggi.

Borgarlínubrautum og hjólastígum sem þvera Nauthólsveg er bætt við núverandi gatnakerfi.



Ekki er möguleiki á almennri umferð frá Nauthólsvegi inn á Menntasveg. Göngu- og hjólastígar sem þvera Nauthólsveg eru upphækkaðir.

### 2.12.3 Akbrautir

Akbrautir fyrir almenna bílaumferð eru beggja vegna Borgarlínubrauta, ein akrein fyrir bílaumferð í hvora átt á Nauthólsvegi á nyrðri hluta skipulagssvæðisins.

Innkeyrsla er á bílastæði Háskólans í Reykjavík á ljósastryðum gatamótum frá Nauthólsvegi. Aðeins er hægt að fara út af bílastæði Háskólans í Reykjavík með hægri beygju.

Innkeyrslur á lóðir Menntasveigs 2,4 og 6 eru heimilar frá Nauthólsvegi.

### 2.12.4 Aðkoma neyðarbíla og sorphirðutækja

Kvöð er um aðkomu um Borgarlínutorg og göngustíg. Gera skal ráð fyrir þungum ökutækjum.

### 2.12.5 Svigrúm

Sveigjanlegt svæði sem má nýta á ýmsan máta, fyrir götugögn, gróður og blágrænar ofanvatnslausnir. Nýting fer eftir breidd svæðanna og staðsetningu.

Svigrúm eru staðsett milli Borgarlínubrauta og akbrauta beggja vegna. Breidd svigrúma eru mismunandi eftir aðstæðum.

## 2.13 Opin svæði

Opin svæði á uppdrætti eru öryggissvæði og/eða svæði til aðlögunar vegna hæðarmismunar eða aðliggjandi svæða. Opin svæði skulu hafa grænt yfirbragð nema öryggiskröfur segi til um annað. Nýta má opin svæði undir blágrænar ofanvatnslausnir.

## 2.14 Gróður

Yfirborð lands er að mestu þakið grasi og lágróðri vestan Nauthólsvegar og Menntasveigs, en austan Nauthólsveg er yfirborð ýmist malbik eða malarplön og götur. Nokkur trjágróður er á skipulagssvæðinu austanverðu, umhverfis bílastæði.

Græn svæði eru ómissandi hluti af ásýnd Borgarlínunnar. Skilmálum deiliskipulags er ætlað að viðhalda og styrkja þess ásýnd. Gróður skal nota markvisst til rýmis- og skjólmyndunar, til yndisauka, árstíðarupplifunar og til að auka fjölbreytni vistkerfisins.

Markmiðið er að skapa gróðursæla ásýnd meðfram Borgarlínu.

- Gróðursetning á að vera óaðskiljanlegur hluti af hönnun borgarrýmis.
- Gróðursetja skal eins og kostur er tré meðfram vegum eða í nálægð við Borgarlínubrautir.
- Aðrar gróðurlausnir geta verið á skýlum stöðvanna eða á aðliggjandi framhliðum bygginga.
- Á svæðum í kringum stöðvar skal samþætta gróðursetningu við uppbyggingu.
- Núverandi trjágróður skal varðveita eins og kostur er.
- Við skipulag og framkvæmd skal lágmarka fellingu á gróðri. Ný lega götunnar mun þó hafa í för með sér að gróður þarf að víkja. Þar sem ekki er hægt að koma í veg fyrir að gróður sé felldur skal gróðursetja í staðinn í næsta nágranni, ýmist innan deiliskipulagssvæðis eða á aðliggjandi svæðum eftir samkomulagi við viðkomandi lóðarhafa.
- Velja skal plöntur út frá heildrænu sjónarmiði t.d. samspil við núverandi gróður, jarðveg og loftslag.
- Gróðursetja skal fjölbreyttar tegundir runna og plantna sem eru mismunandi að hæð og gerð. Einnig skal huga að fjölbreytileika í lauf- og blómskrúði eftir árstíðum.



- Trjá- og runnagróður skal vera ráðandi t.d. birki, reynir og víðir, auk annarra blómstrandi tegunda sem blómstra lengi s.s. sýrena, mispill sem m.a. hunangsflugur sækja í.
- Gefa skal ofanvatnsrásum sem náttúrulegast yfirbragð með gróðursetningu og hanna þannig að þær þurfi sem minnsta umhirðu.
- Nýta skal trjágróður og runna til að draga úr vindhraða og búa til sólrík og skjólgóð svæði m.a. við bekki og aðra áningarstaði.

## 2.15 Torgsvæði - Borgarlínutorg

Gert er ráð fyrir torgi í borgarlandi við stöðina Háskólann í Reykjavík. Torgsvæðið tengist Háskólanum í Reykjavík og aðliggjandi byggingum við Menntasveg. Heimilt er að koma fyrir yfirbyggingu/þaki/skýli yfir torgið í samráði við HR og Verkefnastofu borgarlínu. Gera skal grein fyrir vindgreiningu sem sýni fram á viðunandi aðstæður á torginu og etv. mótvægisáðgerðum við umsókn byggingarleyfis.



### 3 Frekari upplýsingar um Borgarlínu í Reykjavík

Deiliskipulag Borgarlínu er útfært á grundvelli þeirrar stefnu sem sett er fram í Svæðisskipulagi Höfuðborgarsvæðisins, Aðalskipulagi Reykjavíkur 2040 og Rammahluta Aðalskipulags Reykjavíkur 2040 - Borgarlínan í Reykjavík:1.lota Borgarlínunnar. Deiliskipulagið byggir á gögnum úr forhönnun Borgarlínu frá hönnunarteymi.

Í deiliskipulaginu er kveðið meðal annars á um staðsetningu og umfang sérrýmis Borgarlínu, stöðva, göngu- og hjólastíga, almennra akbrauta, gróðurs o.fl.

#### 3.9 Hvað er Borgarlína?


Borgarlínan er nýtt samgöngukerfi sem verður hryggjarstykkið í þróun höfuðborgarsvæðisins til ársins 2040 og lykilverkefni í samgöngum á svæðinu. Meginmarkmið Borgarlínu er að bjóða upp á betri þjónustu almenningssamgangna en áður þekkist hér á landi.

Borgarlínan, hágæðakerfi almenningssamgangna, er samvinnuverkefni sveitarfélaganna á höfuðborgarsvæðinu og Vegagerðarinnar. Ákvörðun um Borgarlínuna byggir á samgöngusáttmála ríkis og sveitarfélaganna á höfuðborgarsvæðinu, Svæðisskipulagi höfuðborgarsvæðisins 2040, samgönguáætlun 2020–2034 og aðgerðaráætlun ríkisstjórnarinnar í loftslagsmálum. Jafnframt fellur hún að heimsmarkmiðum Sameinuðu þjóðanna um sjálfbæra þróun, viljayfirlýsingu um að beina fjármagni í sjálfbæra uppbyggingu, Landsskipulagsstefnu og stefnum í aðalskipulagsáætlunum sveitarfélaga á höfuðborgarsvæðinu.

Borgarlínan verður BRT kerfi (Bus rapid transit) sem er hágæða almenningssamgöngukerfi þar sem áætlað er að notast verði við umhverfisvænni orkugjafa. Vagnarnir stuðla því að minni losun koltvísýrings og minni staðbundinni loftmengun.

Hugmyndafræðin á bakvið BRT kerfi grundvallast af því að hugsa um hátíðni lestarkerfi í formi strætisvagna. Þá sé kerfið byggt upp þannig að vagnarnir komist óhindrað á milli stöðva og nái því að halda tíðni í samanburði við hátíðni lestarkerfis.

Meginmarkmið BRT kerfis er að byggja upp samgönguinnviði á forsendum hágæða almenningssamgangna með aukna afkastagetu. Það er gert með því að byggja upp innviði þar sem fjöldaflutningar (mass transit) njóta forgangs frá almennri bílaumferð. Þannig er innviðum og almannarýminu forgangsraðað svo að sem flestir geti notað þá á sama tíma.

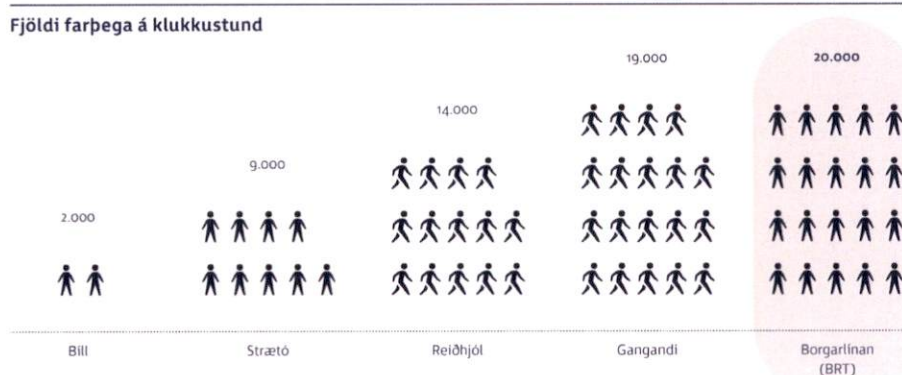

Mynd 3:1. Afkastgeta mismunandi ferðamáta á klukkutímann í 3.5 m breiðu göturými. Heimild: Frumdrög Borgarlínu.



### 3.10 Skipting deiliskipulags Borgarlínu

Deiliskipulag Borgarlínu í Reykjavík er skipt niður í nokkra hluta þar sem leiðin liggur um mörg ólík svæði, hverfi og ólíkar deiliskipulagsáætlanir. Því verður deiliskipulag Borgarlínu í Reykjavík sett fram í nokkrum deiliskipulagsáætlunum auk þess að gera þarf breytingar á aðliggjandi skipulagsáætlunum til að gæta samræmis og koma í veg fyrir skörun skipulagssvæða.

Til að fá heildarmynd á hvernig 1. lotu Borgarlínu er skipt niður í nokkrar deiliskipulagsáætlanir fylgir yfirlitskort með hverju deiliskipulagi.



### 3.11 Skipulagsmörk Borgarlínu

Alla jafna liggja skipulagsmörk deiliskipulags Borgarlínu við lóðamörk meðfram göturýminu. Meginmarkmiðið er að deiliskipulagið nái almennt yfir borgarland (þar með talið götur), almannarýmið, og skiptingu þess. Undantekningar eru á þessari meginreglu t.d. þegar lóðamörkum er breytt, en fjallað er sérstaklega um afmörkun þessa deiliskipulags í [kafla 1.1](#).

Mikilvægast er að deiliskipulagssvæði myndi heildstæða einingu þar sem sett er fram heildstæð áætlun um rými undir almenna umferð, sérrými og stöðvar almenningssamgangna; hjólastíga; göngustíga; brýr; undirgöng og þá innviði sem tengjast samgöngum á hverju svæði.



### 3.12 Tilgangur og markmið


Tilgangur deiliskipulags Borgarlínu er að innleiða Borgarlínu inn í deiliskipulag í samræmi við frumhönnun, rammahluta aðalskipulags og umhverfismat. Er það gert með því að:

- staðsetja sérrými og aðstöðu fyrir Borgarlínu
- staðsetja biðstöðvar, aðkomusvæði og nærumhverfi þeirra
- staðsetja hjólastíga meðfram sérrými Borgarlínu
- staðsetja svigrúm fyrir gróður, safnrásir regnvatns og götugögn
- bæta aðkomu hjólandi og gangandi vegfarenda
- huga að viðeigandi aðlögun borgarrýmisins
- setja fram megin hönnunarreglur
- samræma deiliskipulag við hönnun Borgarlínu

Markmiðið er að koma innviðum Borgarlínu fyrir í almannarýminu í sem mestri sátt við nærumhverfi sitt og hægt er.

### 3.13 Samband skipulags og hönnunar Borgarlínu

Til að koma verkefni eins og Borgarlínu frá hugmynd í framkvæmd þarf bæði að fara í gegnum feril skipulags og hönnunar. Samhliða þeim ferlum eru umhverfisáhrifin metin. Megin tilgangur deiliskipulags Borgarlínu er að innleiða Borgarlínu inn í deiliskipulag í samræmi við frumhönnun, rammahluta aðalskipulags og umhverfismat. Mynd 3:2 sýnir samband skipulags, hönnunar og umhverfismats Borgarlínu.

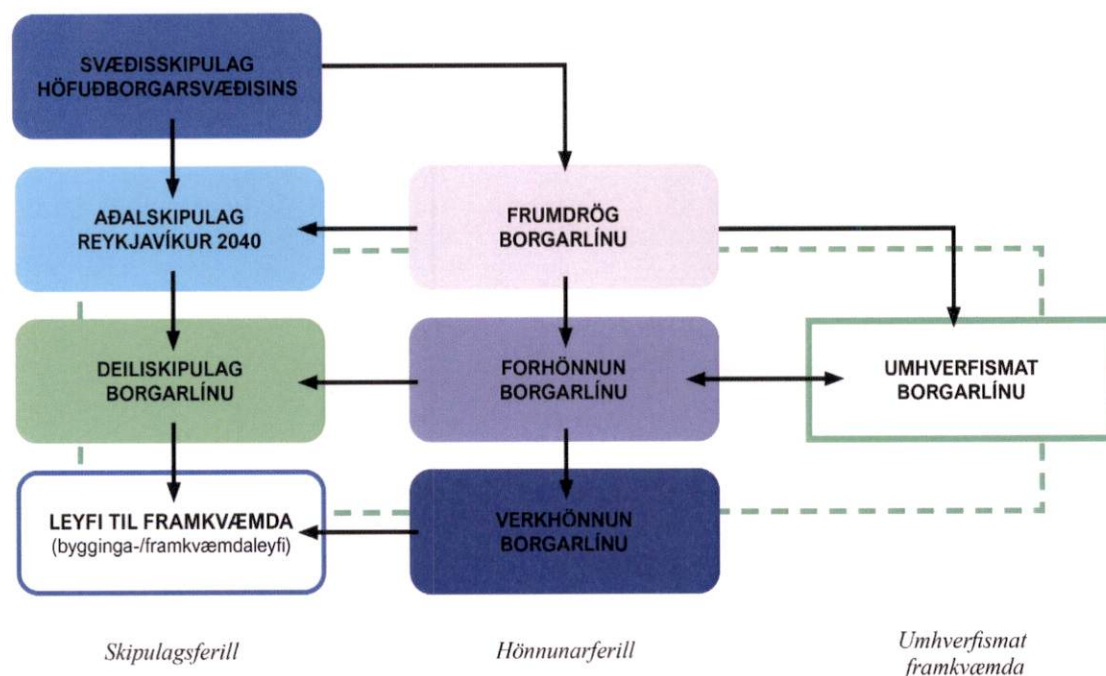

Mynd 3:2 Samband skipulags, hönnunar og umhverfismats Borgarlínu.

### 3.14 Hönnunarferill Borgarlínu

Hönnunarferill Borgarlínu er skipt í þrjú megin skref: frumdrög (*conceptual design*), forhönnun (*preliminary design*) og verkhönnun (*detail design*). Fyrsta skrefið, frumdrögin, leggja fram grunn hugmyndafræðina sem síðan er útfærð nánar og staðfærð með aukinni nákvæmni í hverju skrefi. Lokaskrefið, verkhönnun, miðar að því að útbúa verkeikningar fyrir framkvæmdir.



### 3.14.2 Frumdrög

Framdragaskýrsla Borgarlínu kom út í febrúar 2021. Í frumdragaskýrslu að fyrstu lotu Borgarlínunnar voru lagðar fram fyrstu heildstæðu tillögurnar að útfærslu borgarlínuframkvæmda, frá Ártúnshöfða að Hamraborg. Tillögurnar lögðu grunninn að frekari hönnunarvinnu, meðal annars líklegar staðsetningar stöðva og legu Borgarlínu.

### 3.14.3 Forhönnun

Forhönnun er næsta skrefið í hönnun Borgarlínu. Þar er verið að útfæra nánar þær hugmyndir sem koma fram í frumdragaskýrslunni, og velja hvaða valkosti er unnið með áfram. Þannig eru stöðvar og lega Borgarlínu-brauta (sérýmið) staðsettar frekar í kjölfar greininga og mælinga. Einnig er hafist handa við hönnun gatnamóta og forgangsröðun ferðamáta. Hönnun stöðva, stærð og umfang er skilgreind frekar í samræmi við umhverfi sitt hverju sinni. Samhliða forhönnun er unnið að umhverfismati.

### 3.14.4 Verkhönnun

Lokaskrefið er verkhönnun Borgarlínu þar sem öll smáatriði eru skoðuð á teikniborðinu og verkefnið hannað niður í smáatriði. Þannig verður til sett verkeikninga sem framkvæmdaraðilar geta unnið eftir. Áður en leyfi til framkvæmda verður veitt þurfa verkeikningar að liggja fyrir og samþykkt deiliskipulag.

## 3.15 Hönnunarviðmið Borgarlínu

Eftirfarandi leiðarljós og hönnunarviðmið byggja á frumdrögum Borgarlínunnar, gögnum frá hönnunarteymi Borgarlínunnar og deiliskipulagshóps Reykjavíkurborgar.

### 3.15.2 Leiðarljós

Borgarland Reykjavíkur á að bera með sér gæði og góða endingu, skapa öryggi og gott aðgengi allra vegfarenda. Mikilvægt er að umhverfið skapi sterka tilfinningu fyrir því hvar viðkomandi er staddur og sé því auðlæislegt. Þessu má ná fram með þremur meginviðmiðum: mannlegur skali, kennileiti Borgarlínu og stutt við staðbundin sérkenni.

Mannlegur skali:

- Lýsing við stíga, þveranir og stöðvar taki mið af mannlegum skala sem er hæð manneskjunnar
- Notast sé við tré og gróður til skjól- og rýmismyndunar
- Yfirborðsfrágangur og efnisval í mannlegum skala
- Götupveranir og stígatengingar eru á forsendum gangandi vegfarenda

Kennileiti Borgarlínu:

- Samræmd notkun yfirborðsefna og frágangslausna, við borgarlínubrautir, stíga og stöðvar
- Samræmd hönnun og notkun lýsingar meðfram borgarlínubrautum og stöðvum
- Samræmd hönnun stöðva og götugagna á brautarpöllum (s.s. skýli og bekkir)

Stutt við staðbundin sérkenni

- Plöntuval í samræmi við nærumhverfi
- Blágrænar ofanvatnslausnir og rennsli ofanjarðar í samræmi við nærumhverfi
- Tekið sé á hæðarmismun og aðlögun nýrra innviða að nærumhverfi

### 3.15.3 Algild hönnun

Við hönnun Borgarlínunnar skal notast við leiðbeiningarnar *Hönnun fyrir alla, algild hönnun utandyra* og kröfum fylgt, nema í algjörum undantekningum, og skal þá sérstaklega tilgreina það og rökstuddar ástæður þess. Á stöðvum Borgarlínunnar þarf m.a. að tryggja að:




- Landhalli stöðvarpalls og niðurtekt séu samkvæmt viðmiðum
- Á stöðvum séu bekkir með bak- og armstuðningi
- Til hliðar við bekki sé autt athafnasvæði fyrir hjólastóla og barnavagna og að biðskýli séu upplýst
- Leiðalínur séu á stöðvum og að þær tengist aðliggjandi stígakerfi
- Hugað sé að staðsetningu götugagna og útfærslu þeirra á stöðvum, og meðfram Borgarlínunni
- Upplýsingum sé komið til vegfarenda á skýran hátt, svo sem með því að hafa skýran mun á texta og bakgrunni skiltis, og að ekki séu notaðir einungis hástafir eða letur sem erfitt er að lesa



### 3.15.4 Áherslur fyrir hönnun gatna

Götur eru almannarými. Hönnun gatna skal miða að því að skapa vistleg, örugg og lifandi göturými þar sem gert er ráð fyrir umferð gangandi og hjólandi, sem hafa forgang fram yfir aðra ferðamata. Göturýmið nær til göngu- og hjólastíga beggja vegna götu, bílastæða við götur, umferðareyja og ofanvatnsrása. Taka skal mið af aðgengi fyrir alla við hönnun göturýmanna.

Með því að forgangsraða göturýminu til gangandi vegfarenda er verið að svara ólíkum þörfum ferðamáta eftir hraða. Þar sem gangandi fara hægar yfir þarf að huga að sem flestum styttingum leiða og tengingum fyrir þau. Þá er plássþörf gangandi vegfarenda minni en annarra ferðamáta. Miðað er við að eftirfarandi forgangsroðun ferðamáta:

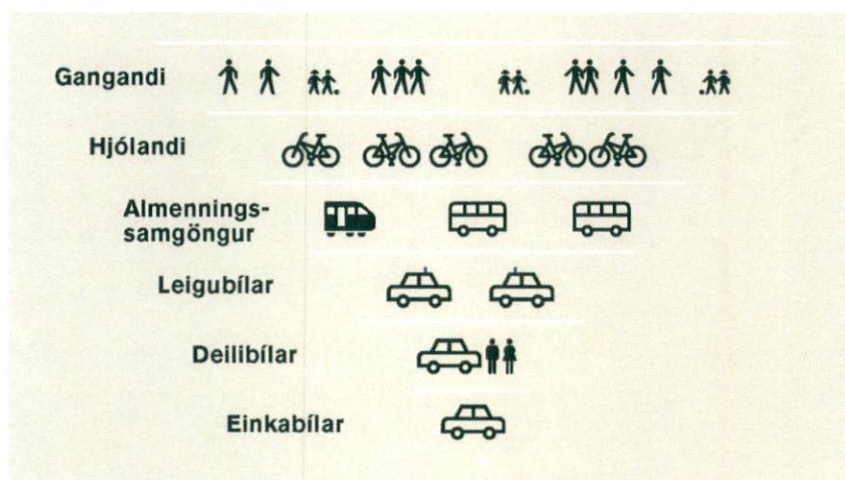

Mynd 3:3 Forgangsroðun ferðamáta. Úr Aðalskipulagi Reykjavíkur 2040.

Miklu skiptir að vanda til efnisvals í göturýmum. Yfirborðsefni séu í senn aðlaðandi og endingargóð og gefi skilaboð um forgang gangandi og hjólandi vegfarenda. Þveranir hjólandi við gatnamót séu alltaf í plani og þegar hjólað er yfir þvergötu skal hjólaleiðin liggja fyrir framan stöðvunarlínu fyrir þvergötuna.

### 3.15.5 Hljóðvarnir

Viðmiðunarreglur um meðferð við hávaða eru lagðar fram í svæðisskipulagi hvað varðar aðgerðir gegn hávaða. Hávaða frá núverandi hávaðagjöfum skal taka með í matið sem og mótvægisáðgerðir.


Þar sem heildarhljóðstig frá umferð er yfir ráðlögðum hávaðamörkum sem gefin eru upp í svæðisskipulagi skal gera ráð fyrir mótvægisáðgerðum.

## 3.16 Almennar forsendur Borgarlínu og umhverfismat

Eins og áður hefur komið fram þá byggja áætlanir um Borgarlínuna á samgöngusáttmála ríkis og sveitarfélaganna á höfuðborgarsvæðinu, Svæðisskipulagi höfuðborgarsvæðisins 2040, samgönguáætlun 2020-2034 og aðgerðaráætlun ríkisstjórnarinnar í loftslagsmálum. Að auki er það tilgangur deiliskipulags Borgarlínu að innleiða Borgarlínu í samræmi við frumhönnun, rammahluta aðalskipulags og umhverfismat.


Farið er yfir samhengi þessara skjala í kaflanum hér á undan, en einnig má finna nákvæma yfirferð á forsendum Borgarlínu í 3. kafla umhverfismatsskýrslunni BORGARLÍNA-LÍTA 1. ÁRTÚNSHÖFÐI-HAMRABERG. Þar er einnig að finna nánari upplýsingar um umhverfisáhrif Borgarlínu og því ekki fjallað frekar um þau hér.

## 4 Fylgiskjal

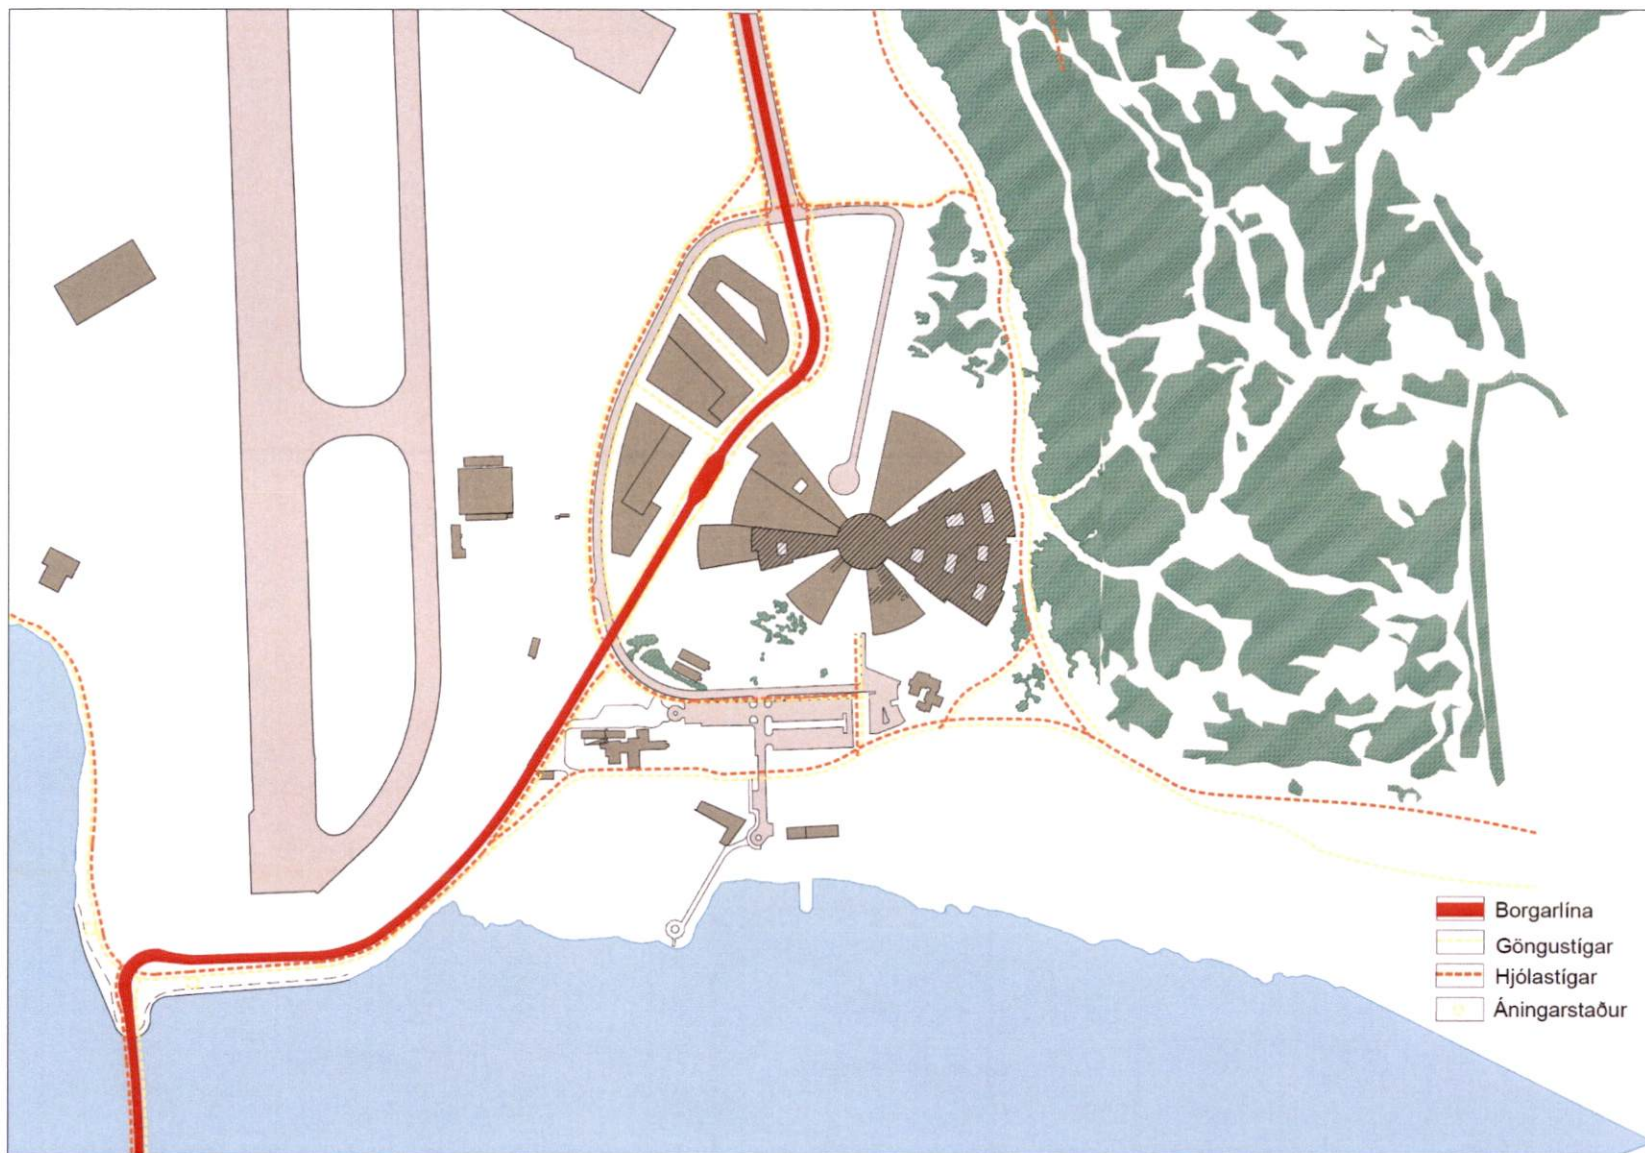


Borgarlína, göngu- og hjólaleiðir

#### 4.1 Hindranaftletir Reykjavíkurflugvallar

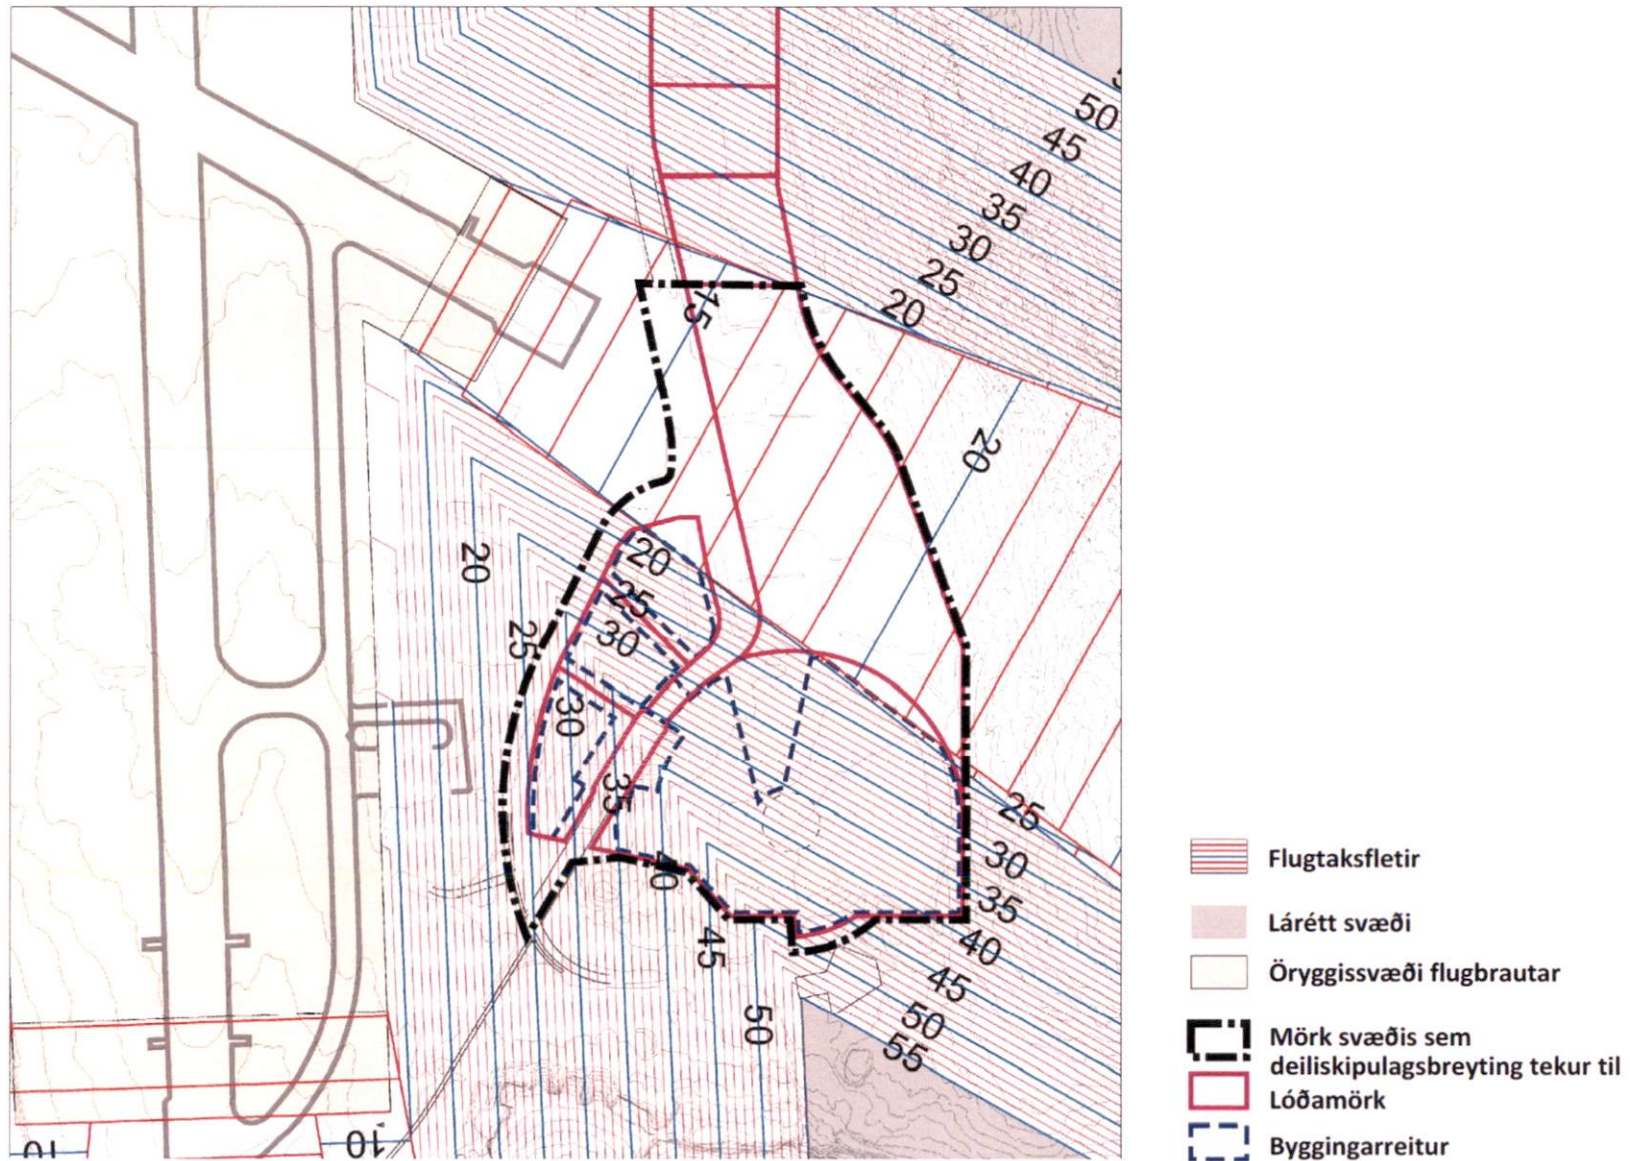


Hindranaftletir í samræmi við Skipulagsreglur Reykjavíkurflugvallar


## 4.2 Skuggavarp

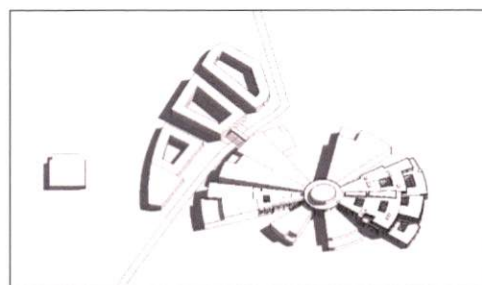


1. mai kl. 9

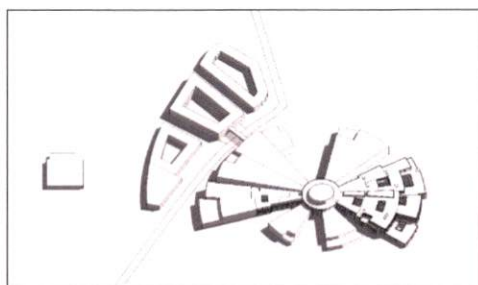


21. juni kl. 9

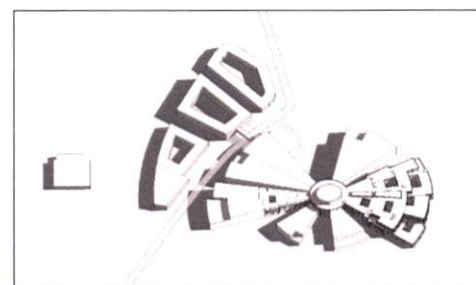


23. september kl. 9

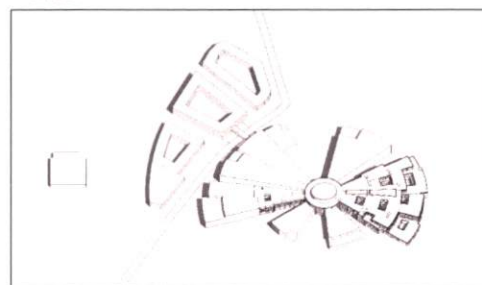


1. mai kl. 12

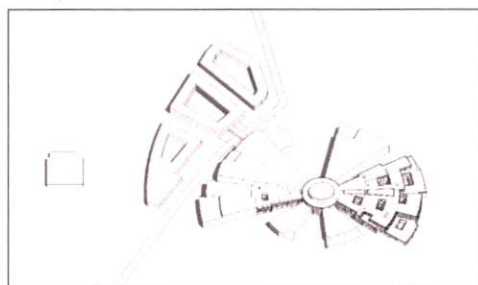


21. juni kl. 12

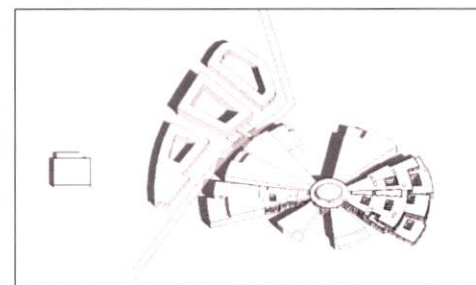


23. september kl. 12

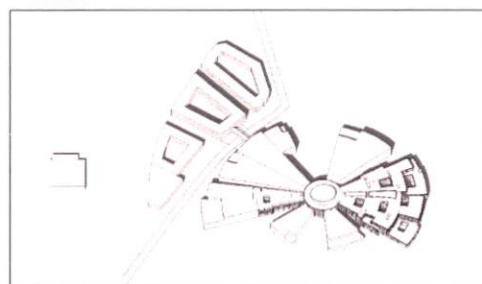


1. mai kl. 15

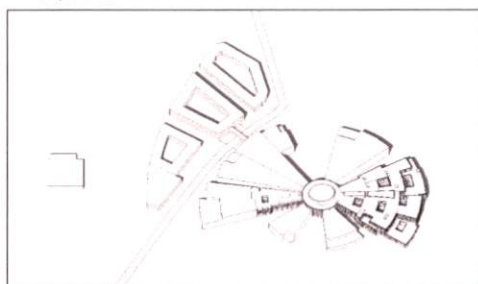


21. juni kl. 15

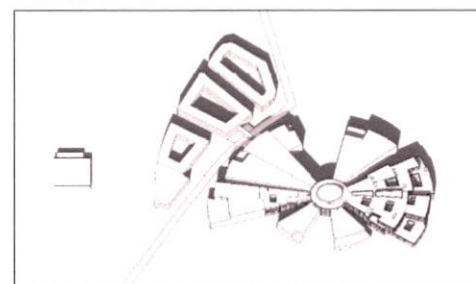


23. september kl. 15

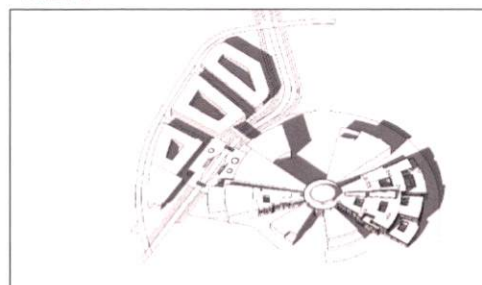

1. mai kl. 17

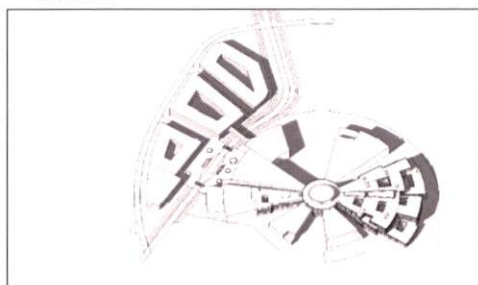


21. juni kl. 17

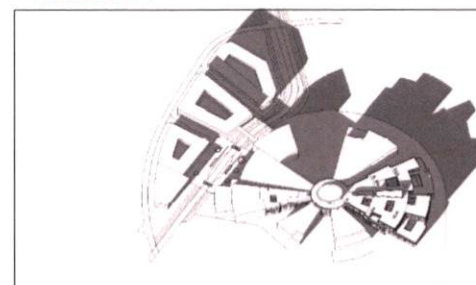

23. september kl. 17

### 4.3 Skýringamyndir

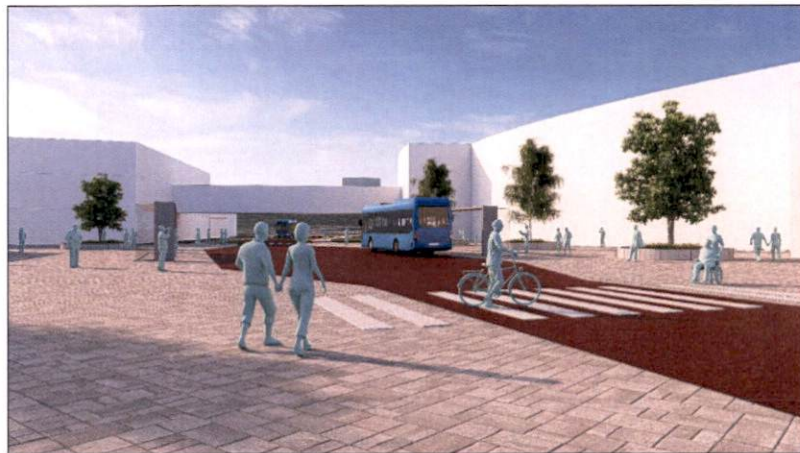

Borgarlinutorg



Delliskipulagssvæðið horft til suðurs




Horft yfir torgið til norðurs




Delliskipulagssvæðið horft til norðurs

#### 4.4 Meðfylgjandi deiliskipulagsuppráttur


Háskólinn í Reykjavík - Breyting á deiliskipulagi vegna borgarlínu og frekari uppbyggingar á svæði 1a og 1b

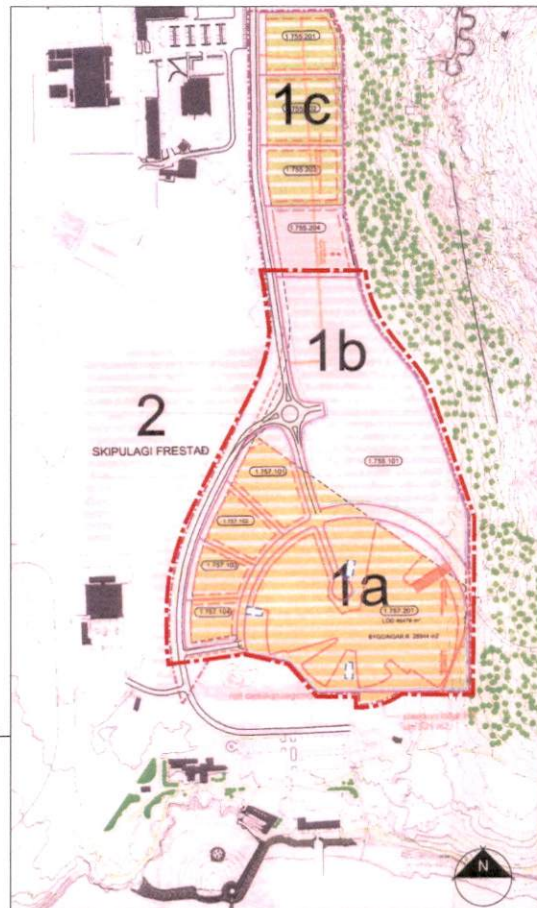


Gildandi deiliskipulag samþykkt í borgarráði 03.07.2019 mskv: 1:3500

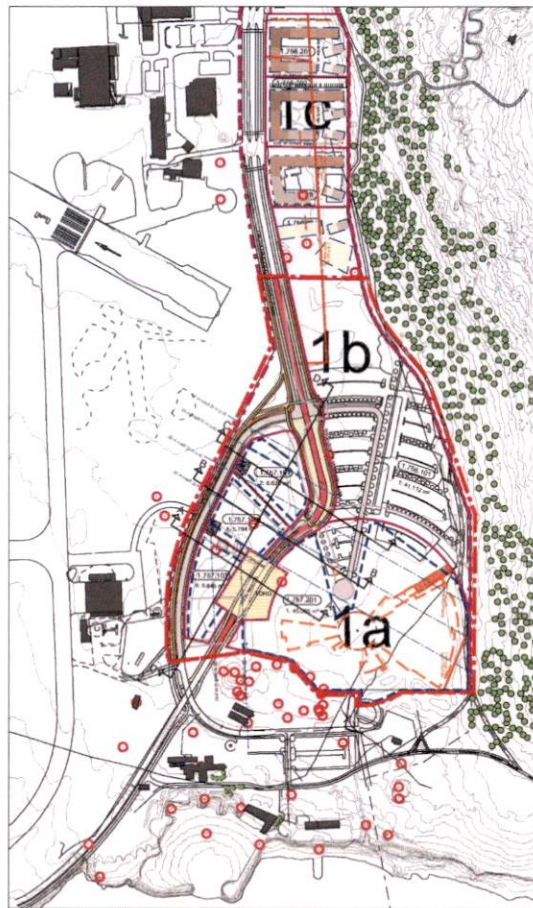

Deiliskipulagstillaga mskv. 1:3500  
Hluti af þessu deiliskipulagi er greinargerð dagsett 06.05.2025

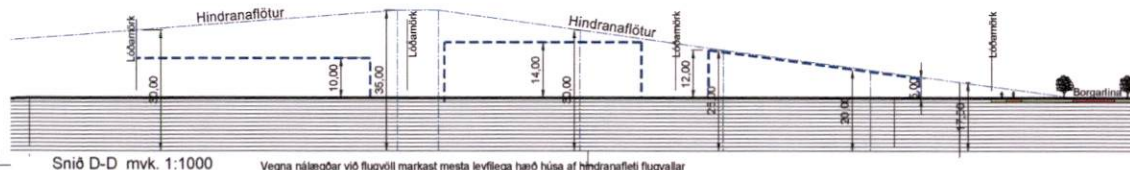

Snið D-D mskv. 1:1000 Vegna nálægðar við flugvöll markast mesta leyfilega hæð húsa af hindranafleti flugvallar

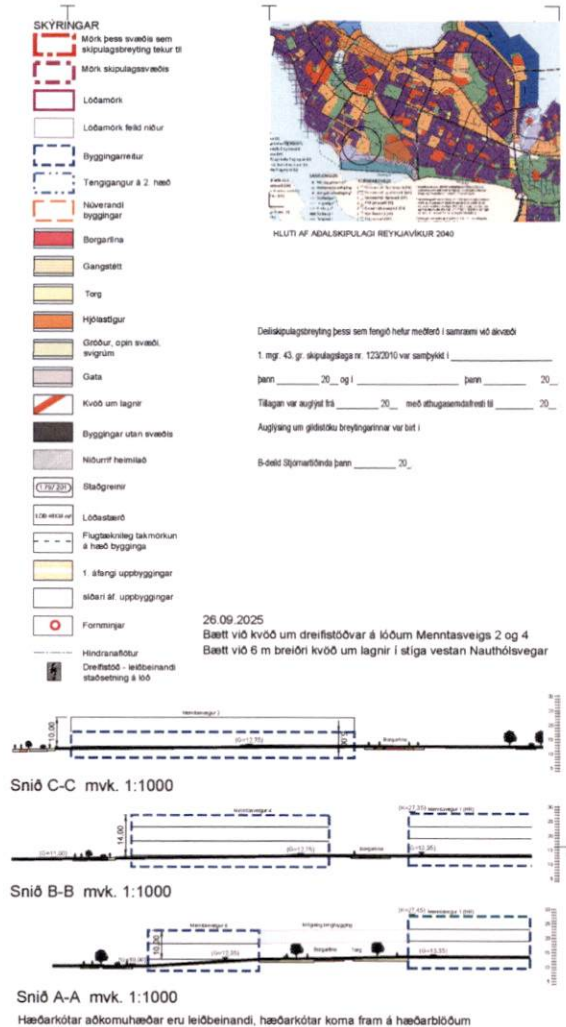

ARKÍS  
ARKITEKTAR



Háskólinn í Reykjavík breyting á deiliskipulagi  
vegna borgarlínu og frekari uppbyggingar á svæði 1a og 1b  
DEILISKIPULAGSUPPRÁTTUR DAGS 06.05.2025  
Bláðstærð A2 = 420x594 BREYTT: 26.09.2025