




Húli af gildandi deiliskipulagi Stykkishólms - Víkurhverfi, samþykkt 23.01.2007, með úbæri breytingum samþykktum 11.04.2018 og 22.10.2022.
HLUTI AF GILDANDI DEILISKIPULAGI

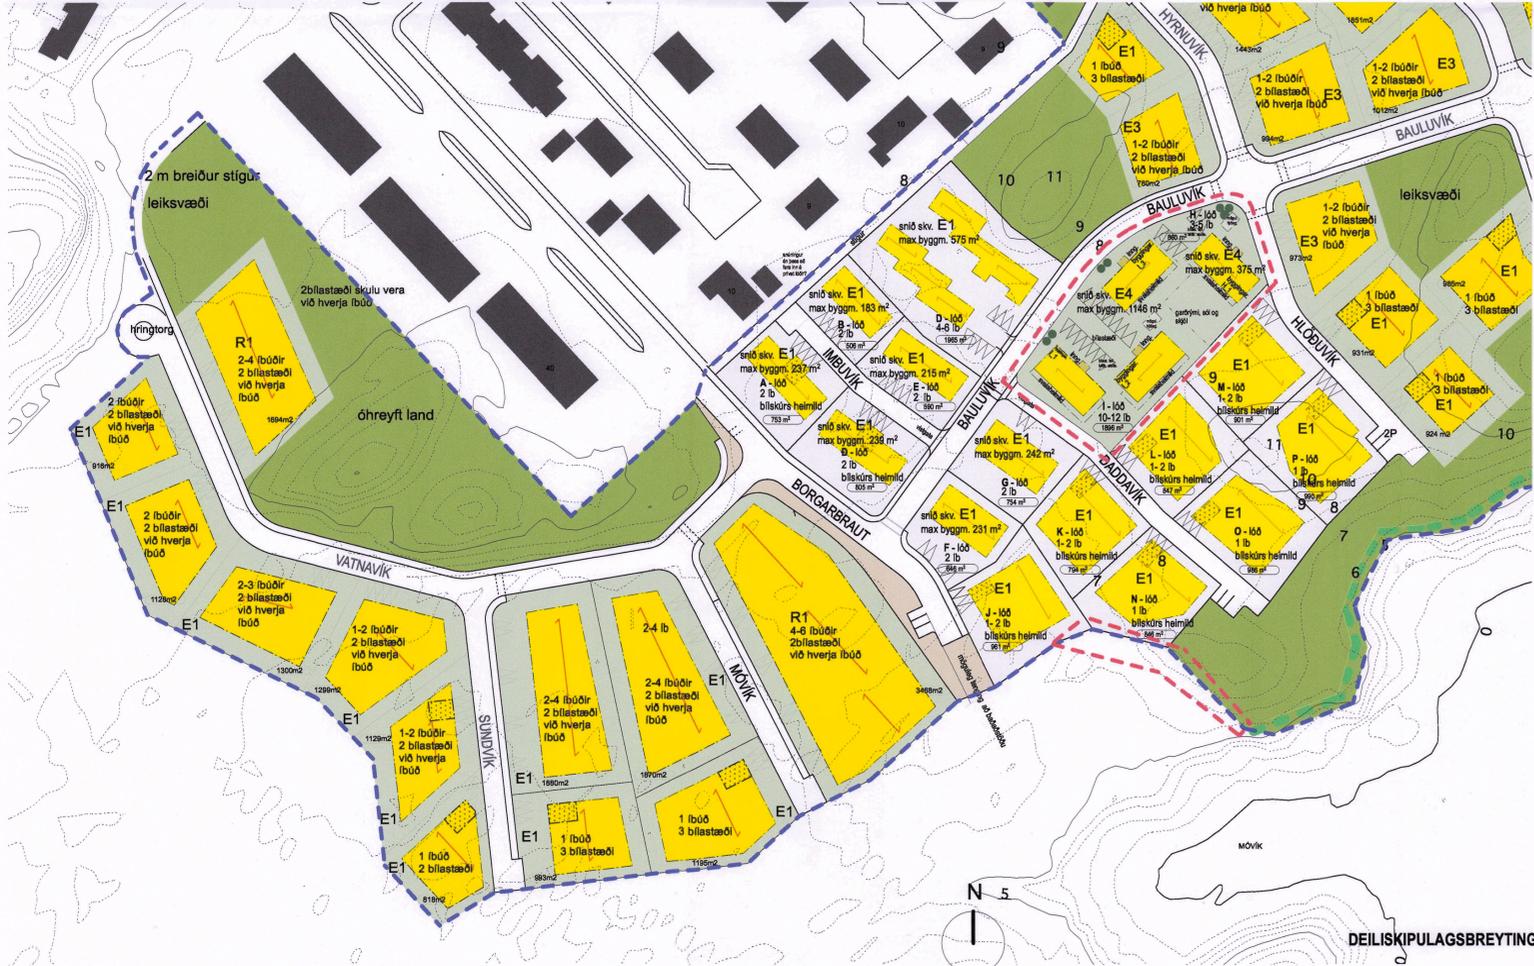


DEILISKIPULAGSBREYTING



STYKKISHÓLMUR VÍKURHVERFI – SKIPULAGSBREYTING 2023

SKIPULAGSBREYTINGIN
Breytingin samræmist markmiðum Abalskipulags Stykkishólms 2002-2022 um þéttari byggð og meiri fjölbreytni í stærðum íbúða. Svæðið sem deiliskipulagsbreytingin tekur til er um 2800m² að stærð.

Breyting felur í sér eftirfarandi:
1. Lóðum er fækkað úr þremur í tvær.
2. Íbúðum fjógar úr átta í sexstán.
3. Nú er heimilt að húsni séu á tveimur hæðum.
4. Á annari lóðinni eru þrjú hús og hlmi eitt.
5. Byggingarstíll eru fjórir og heimilt að hafa fjórar íbúðir í hverju húsi.
6. Innkeyrslum frá Baulúvík fjólar um eina.
7. Lítil breyting á stærð lóðar J vegna aðlögunar að gólfvelli og einnig aðlögun deiliskipulagsmarka.

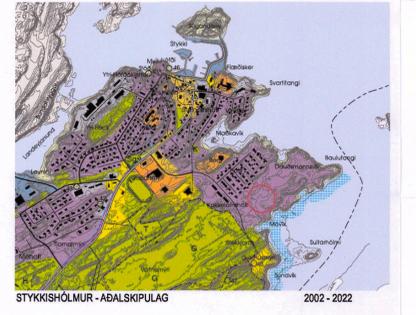

SKILMÁLAR

	þéttarland götur og gangstæðir
	þéttarland, mögulegt framhald götu og svæði til skilgreiningar síðar
	afmörkun deiliskipulagsbreytingar
	afmörkun skipulags
	lötamörk
	stærð lóðar
	byggingarstíll
	leiðbeinandi staðsetningarmarkir bílarkúrs
	óhreyft land
	stígur með ströndinni - leiðbeinandi lína
	3 m breiður stígur
	leiðbeinandi megin stefna mánis eða langhlíðar húsa
	leiðbeinandi staðsetning bílastæða á lóð
	fjöldi íbúða tilgreindir á hverri lóð 4.5 m — hús á einni hæð 0.0 m — E1 mesta hæð mánis rhl. 0,38
	fjöldi íbúða tilgreindir á hverri lóð 7.5 m — hús á tveimur hæðum 2.8 m — E2 mesta hæð 2. hæðar og mánis rhl. 0,45
	fjöldi íbúða tilgreindir á hverri lóð 7.0 m — leyfðlegt að byggja allt að 50m ² á 2. hæð að safngötu 2.8 m — E3 mesta hæð 2. hæðar og mánis rhl. 0,38
	ráðhús, fjöldi íbúða tilgreindir á hverri lóð 4.5 m — R1 mesta hæð mánis rhl. 0,42
	SKILMÁLAR VIBÖT, BREYTING 2023, GILDIR FYRIR LÓDIR I OG H E4 fjölbýlishús, fjöldi íbúða tilgreindir á hverri lóð 7.0 m — mánleikur 0.0 m — mesta hæð mánis
	heimilt að byggja vindfang á á einni hæð staðsetning er leiðbeinandi heimilt er að byggja sveiir innan og 1,6 m út fyrir byggingarstíll samkvæmt merktu svælahelmi.

Deiliskipulagsbreytingin er samþykkt af bæjarstjórn Stykkishólms 30. nóvember 2023 og samþykkt af skipulagsráði 13. desember 2023. Breytingin tekur til gælu 3. júlí 2024.

Bæjarstjórn Stykkishólms

Sambykkt deiliskipulagsbreytingarinnar var auglýst í Beldu Stjórnartíðni 3. júlí 2023.

STYKKISHÓLMUR - VÍKURHVERFI

DEILISKIPULAGSBREYTING blaðstærð A1

Breyting:	Talunúmer:	A-01	GLÁMA · KÍM
Útgáfudagur:	Másk:	11.12.2023	1:000
Verkefni:	Talunúmer:	2111008	BBJ SK

Arkitektúr Lougavegur 104 ehf. 108 Reykjavík
t. 530-1100, f. 530-1101, h. 540-496-2729
glamakin@glamakin.is, www.glamakin.is

TEKNISSKIPTA HANNA ERNA AFRETA MEINUM HATTI AD HULTA TIL BNA I HELD AN BRUKLEYS LEYFIS HOUDUNAR