


Aðalskipulag Hvalfjarðarsveitar 2020-2032

Skýringaruppráttur VI - Verndarsvæði

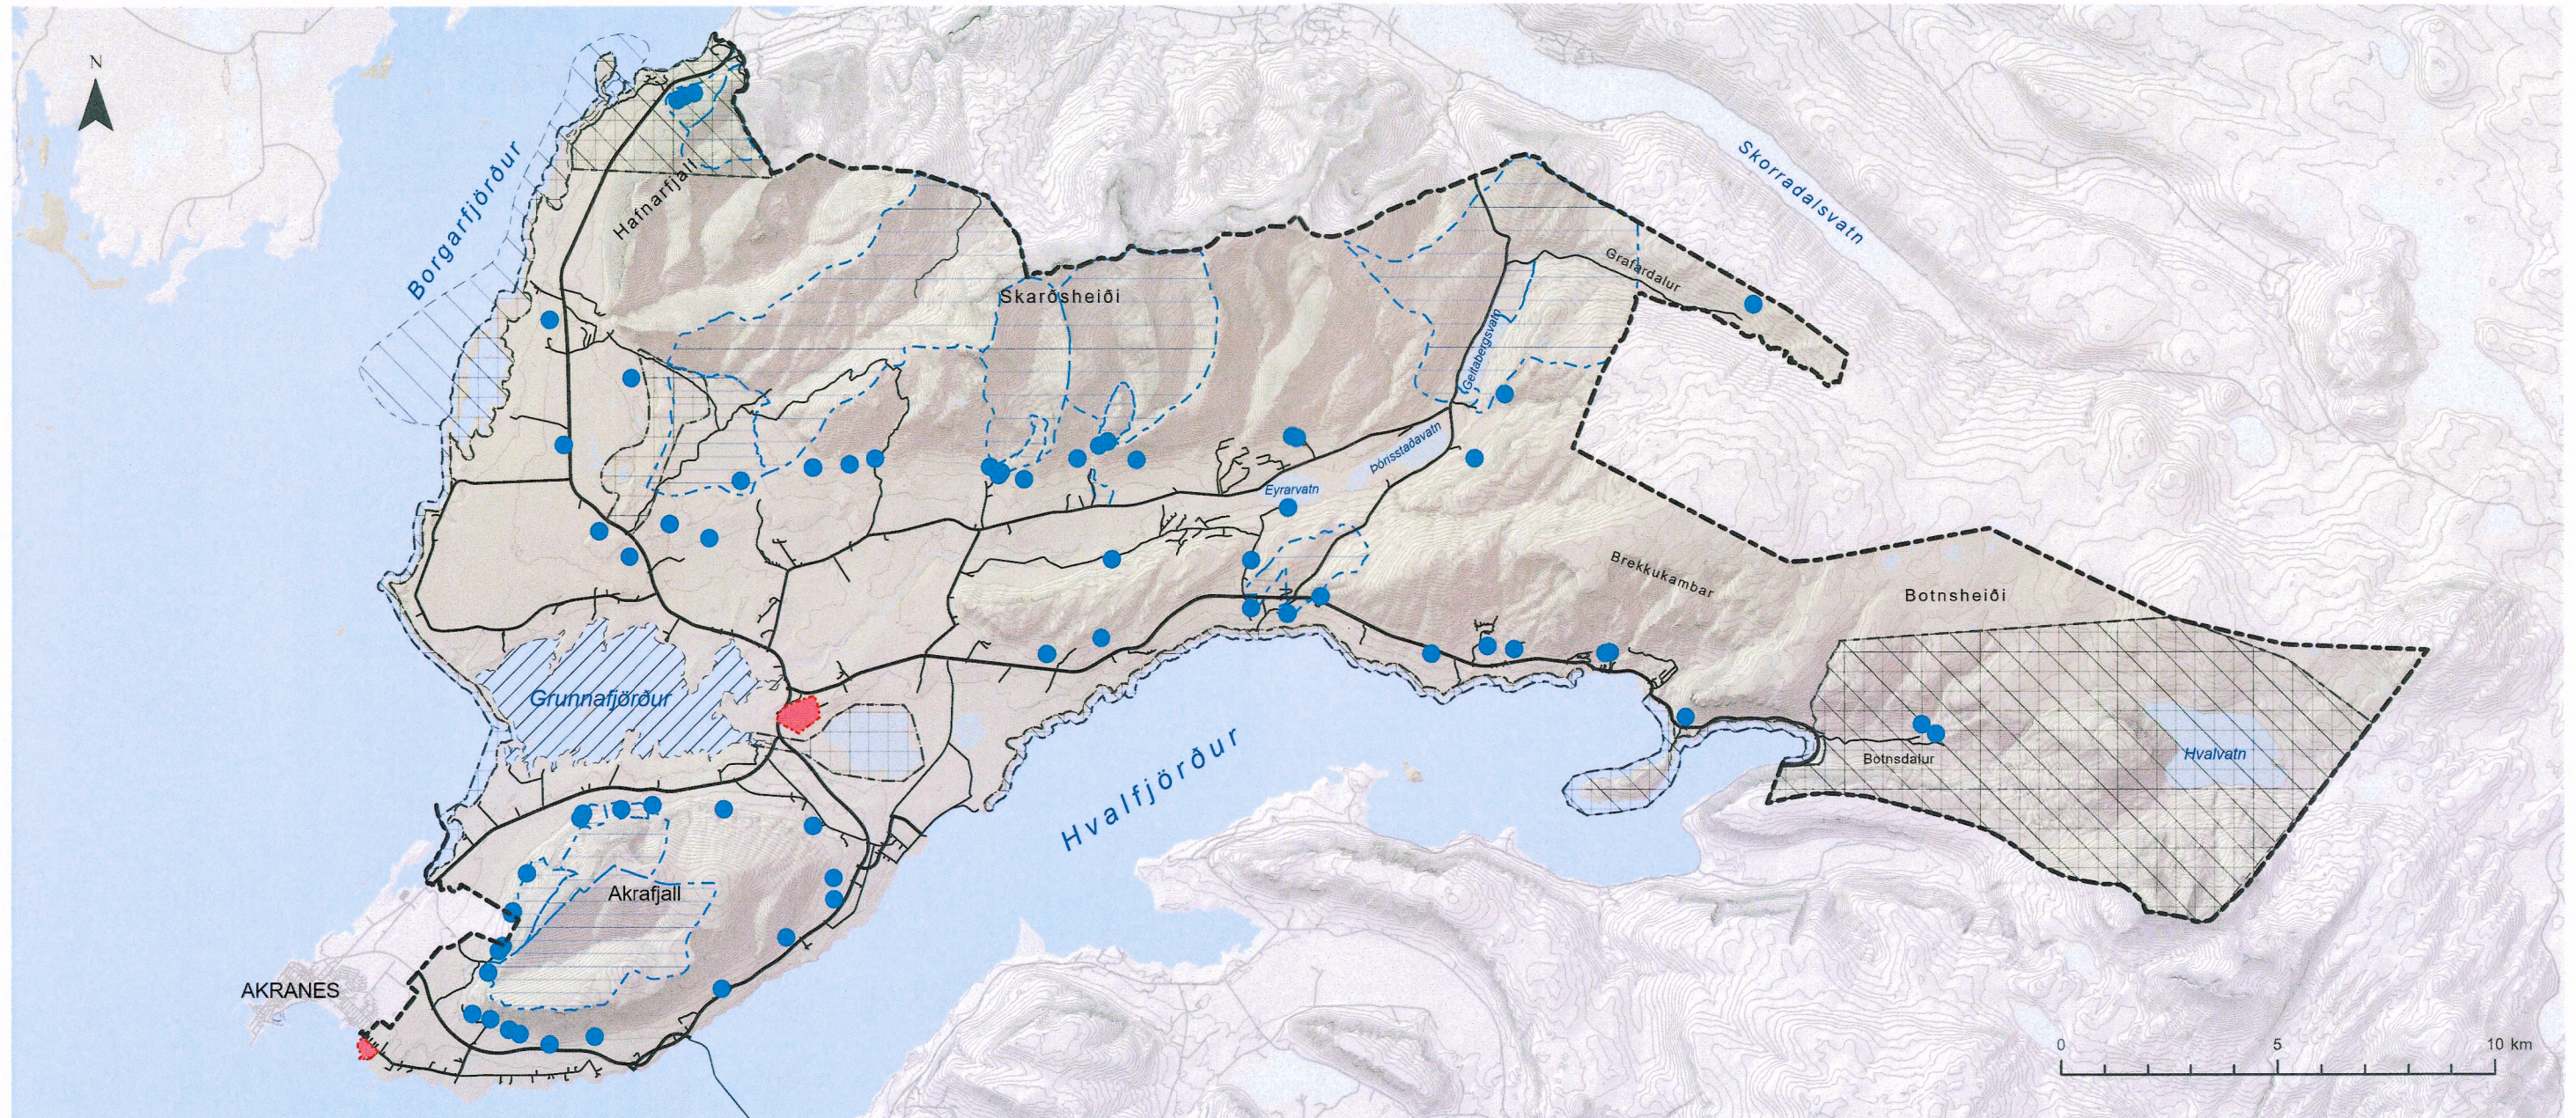

Skýringar

Verndarsvæði

- Friðlýst svæði
- Hverfisvernd
- Vatnsvernd fjarsvæði
- Vatnsvernd grannsvæði
- Önnur náttúruvernd
- Vatnsból

Samgöngur

- Stofnvegur
- Tengivegur eða tengibraut
- Aðrir vegir
- Sveitarfélagamörk
- Þéttbýli



Aðalskipulag Hvalfjarðarsveitar 2020-2032
Skýringaruppráttur VI - Verndarsvæði

Verk: 4563-010 Blaðstærð: A3 Unnið: GAL/SM
Rýnt: ÁJ/AB

Mælikvarði: Dags: Breytt dags:
1:150.000 20.04.2022 10.03.2023

Samþykkt: