




TILLAGA AÐ BREYTINGU Á DEILISKIPULAGINU "BORGARTÚNSREITUR VESTUR" FYRIR LÓÐIRNAR BORGARTÚN 1 OG 3
ÁSAMT GUÐRÚNARTÚNI 4

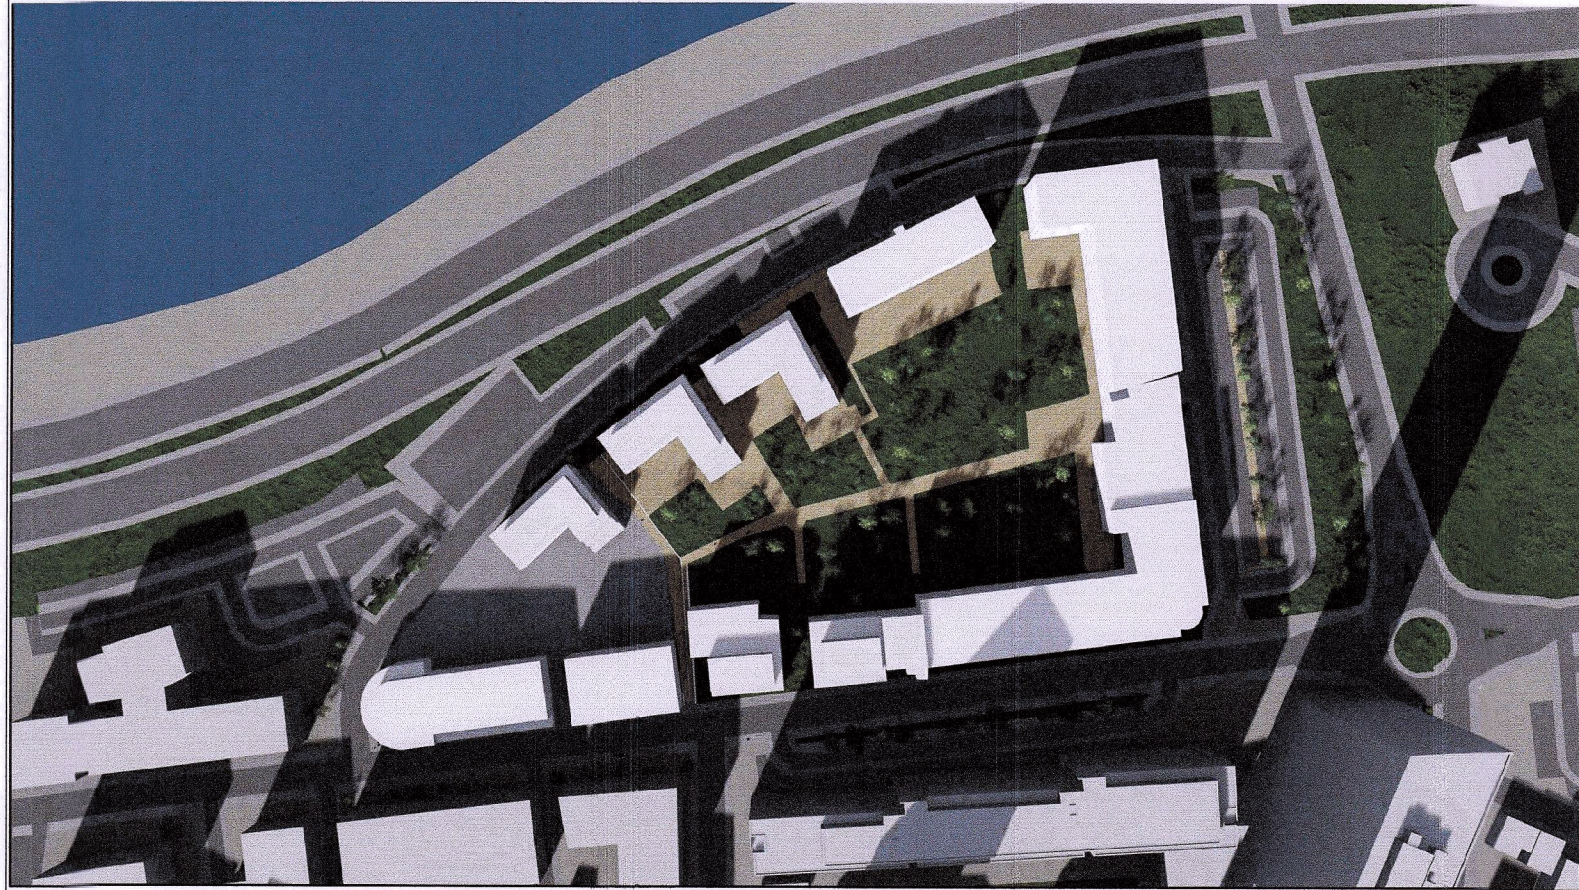


20. mars kl. 16.00
(Gildandi deiliskipulag)

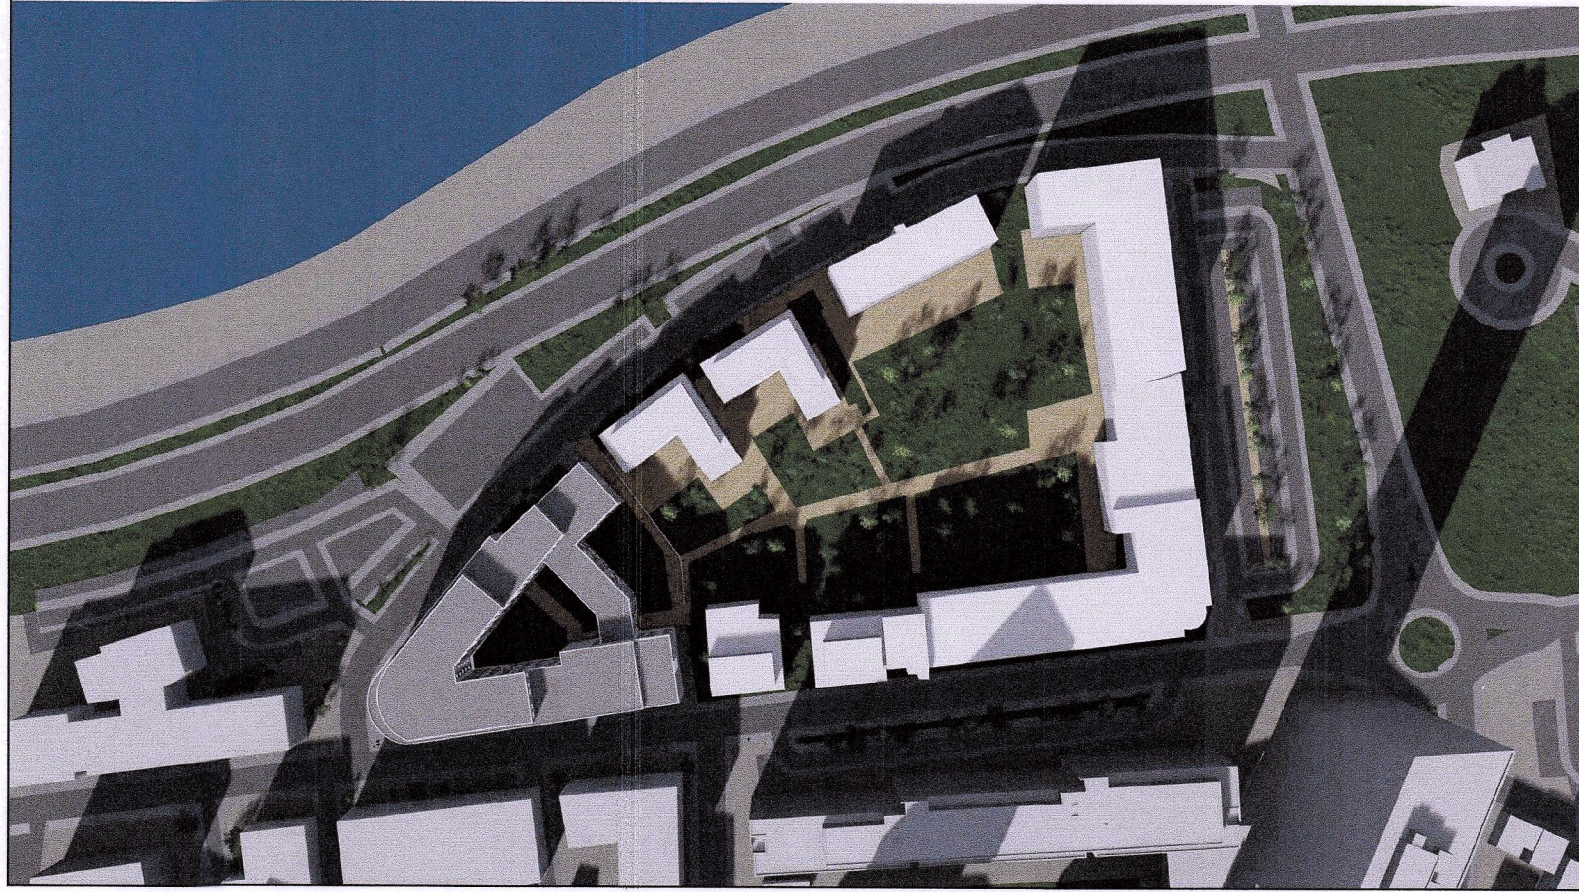

20. mars kl. 16.00
(Nýtt deiliskipulag)

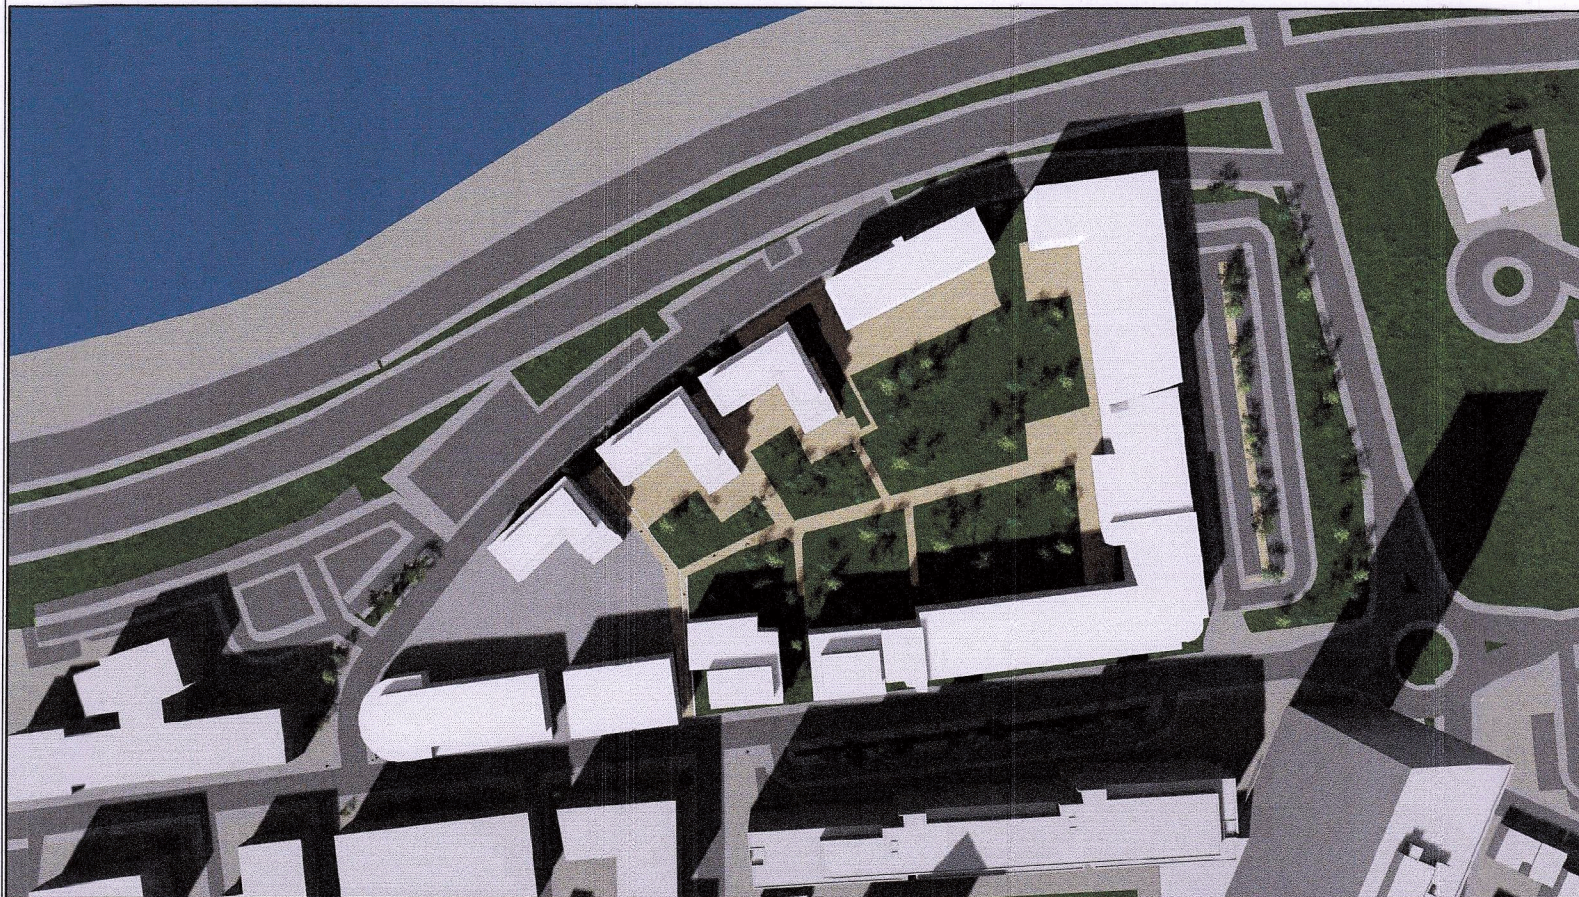

1. maí kl. 16.00
(Gildandi deiliskipulag)

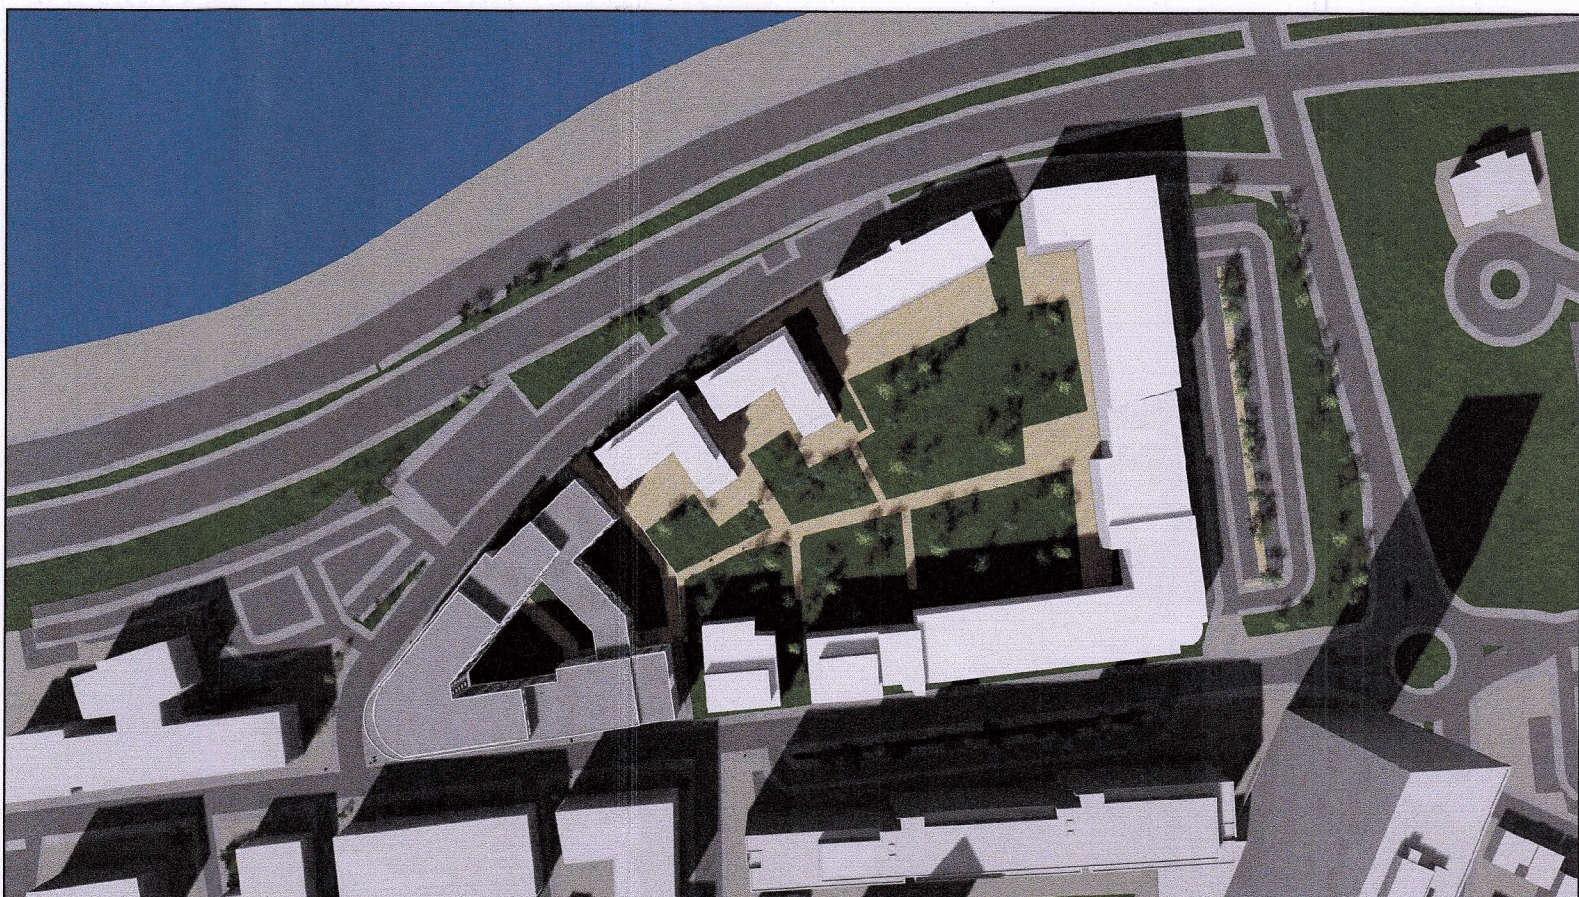


1. maí kl. 16.00
(Nýtt deiliskipulag)




20. júní kl. 16.00
(Gildandi deiliskipulag)



20. júní kl. 16.00
(Nýtt deiliskipulag)

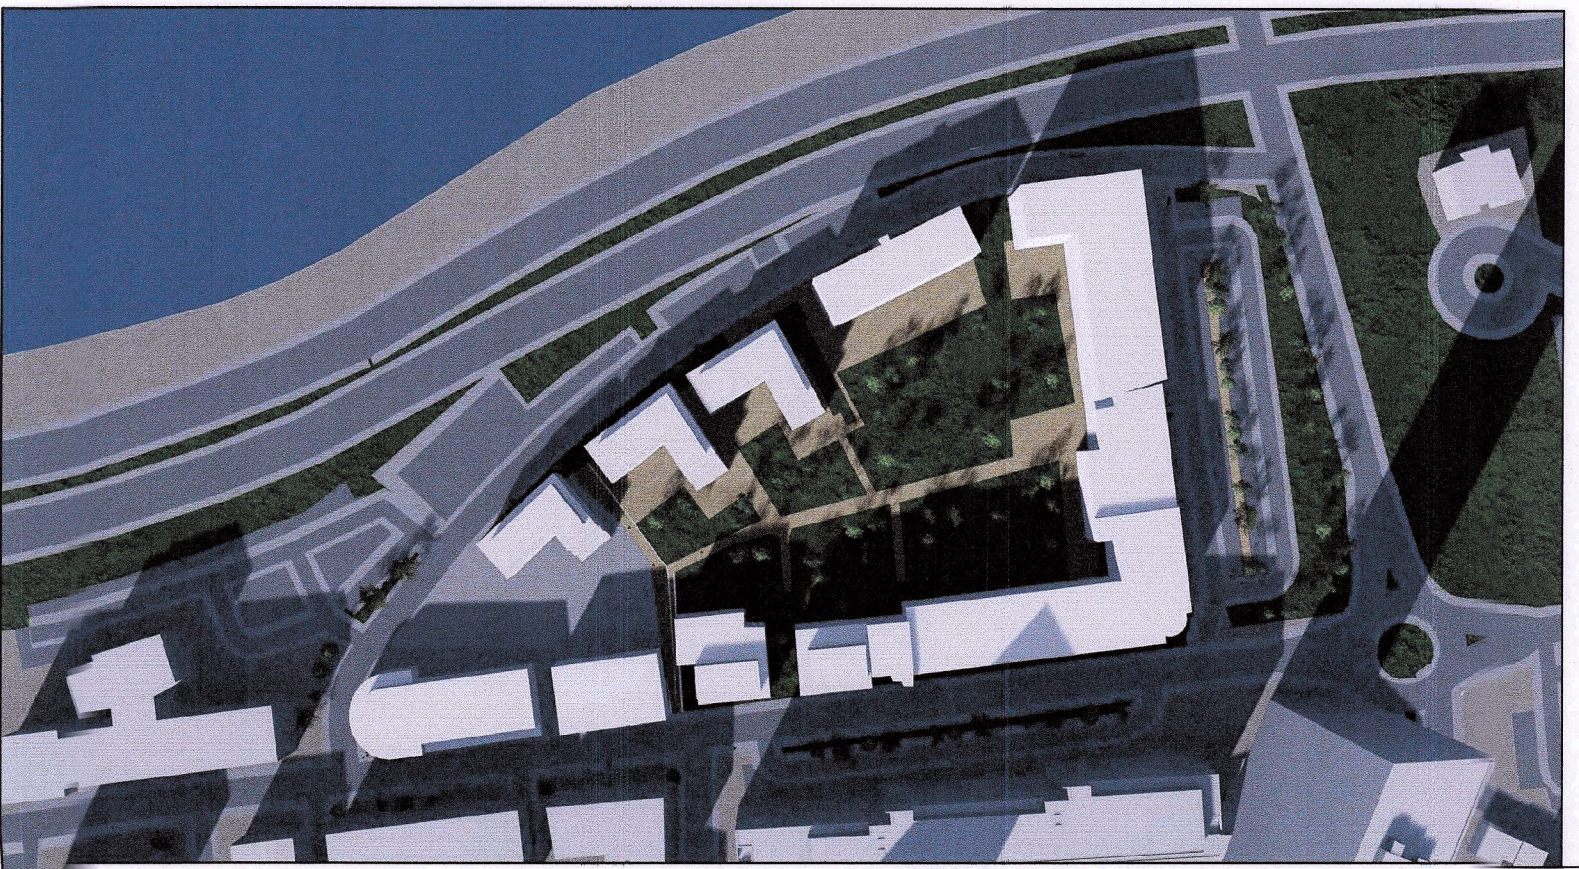


20. sept. kl. 16.00
(Gildandi deiliskipulag)

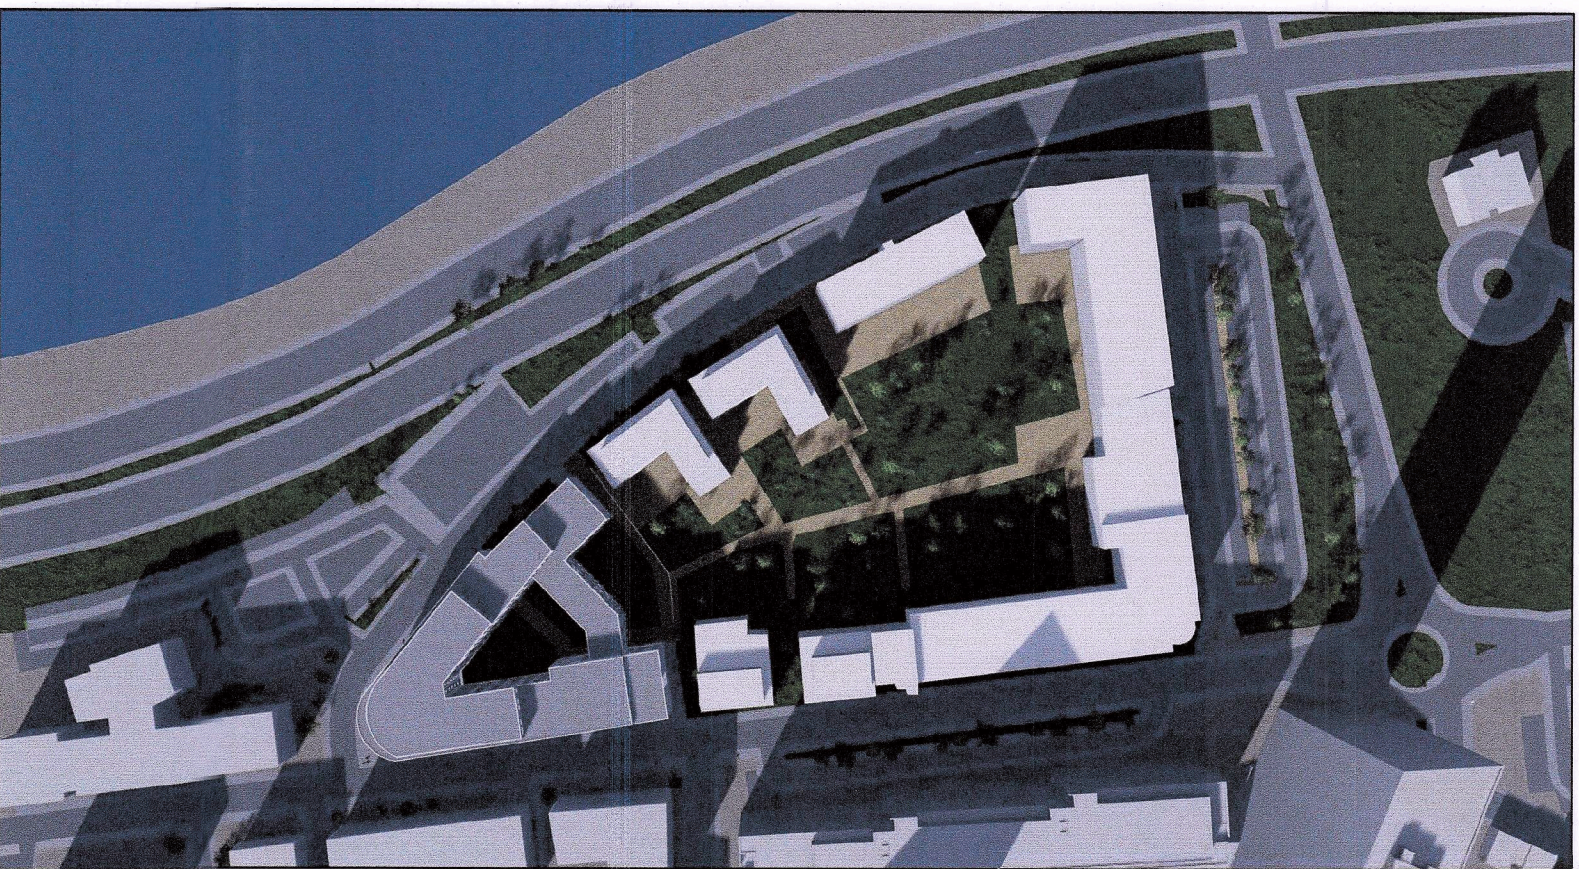

20. sept. kl. 16.00
(Nýtt deiliskipulag)

BREYTINGAR.

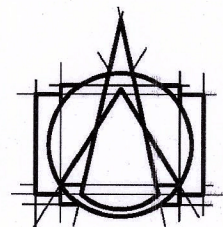

Tark
ARKITEKTAR
HÁTÚNI 2B - 105 REYKJAVÍK
SÍMI: 540 5700
tark@tark.is - www.tark.is

VERKHEITI

Borgartún 1
Hótel

VERK
Skýringaruppráttur
Skuggavarp 2

MÁL:
1:1 / A1
HANNAB:
AA
YFIRFARIB:
IC

VERKNÖMER
760-100

DATE:
13.06.2024
TEIKNAB:
IL/IL

FL
04

TEIKNINGANÖMER
1.1-04

OTG

SAMP. Ásgeir Ásgeirsson Arkitekt MAA ÍSBA

IS: 080161-5429

Öl efri og öftri teikningu, að hluta eða held, er það samþykkið höfundar, skv. ákvæðum höfundalaga.