



Núverandi byggingar /  
Gildandi deiliskipulag


Skuggavarp á jafndægur  
að vori 20. mars

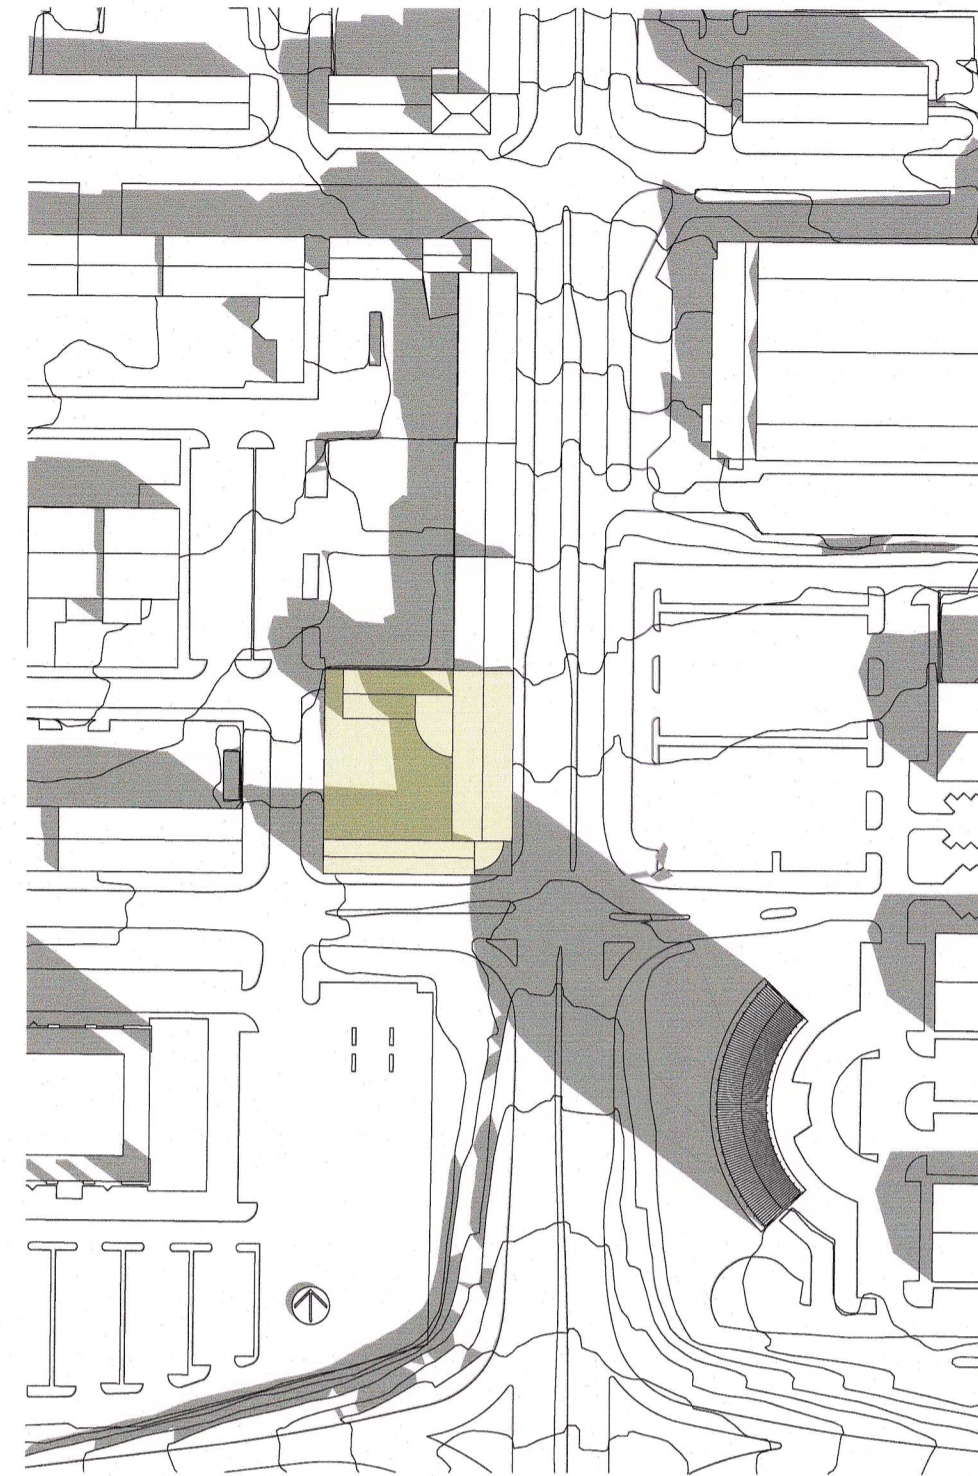


Jafndægur 10:00

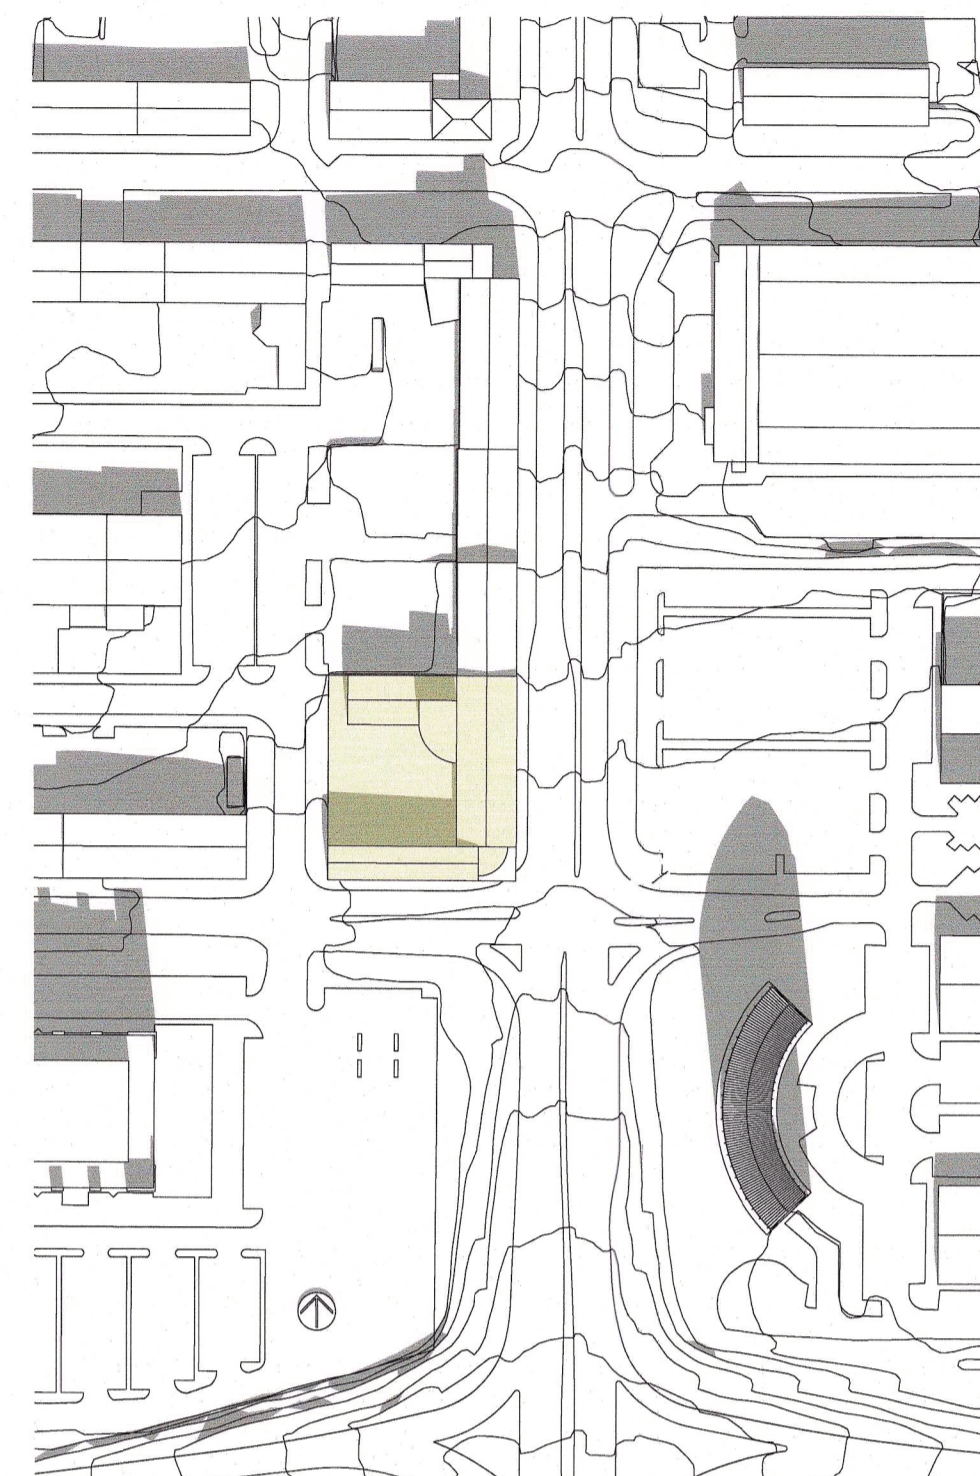

Jafndægur 13:00

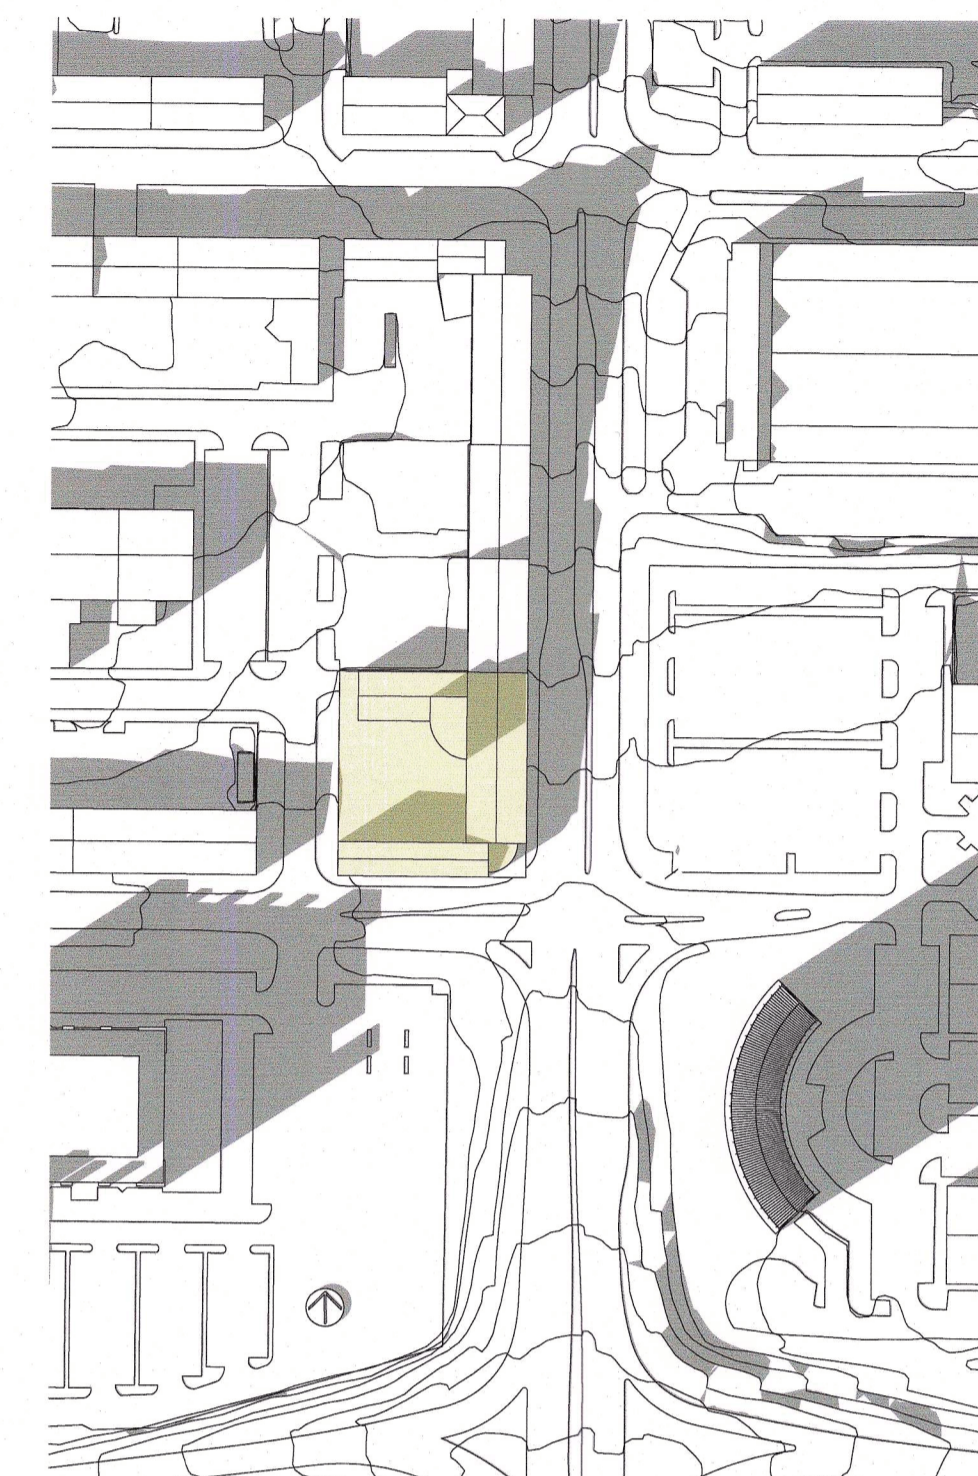

Jafndægur 17:00

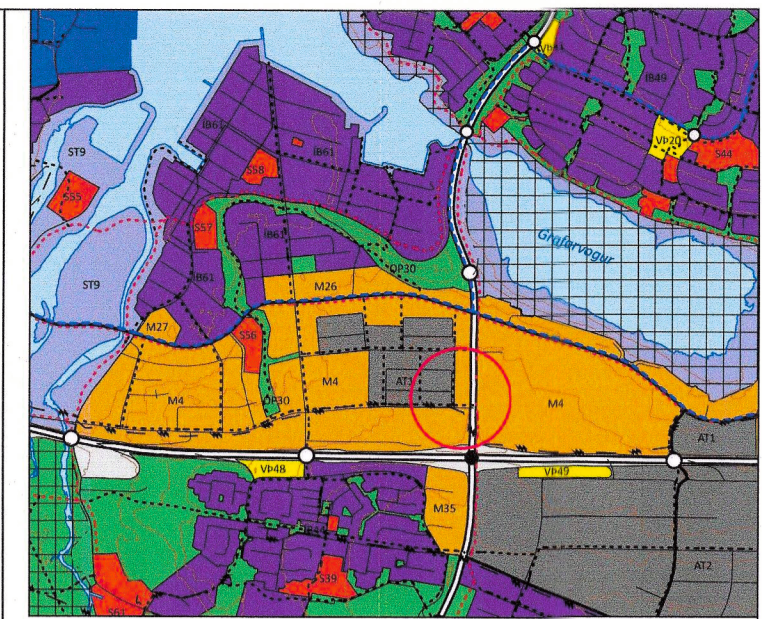


HLUTI AÐALSKIPULAGS REYKJAVÍKUR 2040


- SKÝRINGAR Á TÁKNUM
- Mörk deiliskipulagsbreytingar
  - Núverandi lóðarmörk
  - Ný lóðarmörk
  - Núverandi byggingar
  - Nýr byggingarreitur
  - Byggingarreitur bílgeymslu / kjallara
  - Þakgarður
  - Byggingarreitur í bakgrunni
  - Byggingar til niðurrífs
  - Eftir að byggja en búið að samþykka deiliskipulag
- 29 Húsnúmer
- Fjöldi hæða ofanjarðar
- Fjöldi hæða neðjarðar: bílgeymsla / kjallari
- K: 00.0 Hæðakótar, leiðbeinandi
- Aðalinnangangar, leiðbeinandi
- Biðstöðvar Strætó
- Inn- og útakstur í bílgeymslu / kjallara
- Kvöð um aðkeyrslu í gildandi deiliskipulagi
- H: 00.0 Hæðakótar í gildandi deiliskipulagi

Deiliskipulagsbreyting


Skuggavarp á jafndægur  
að vori 20. mars

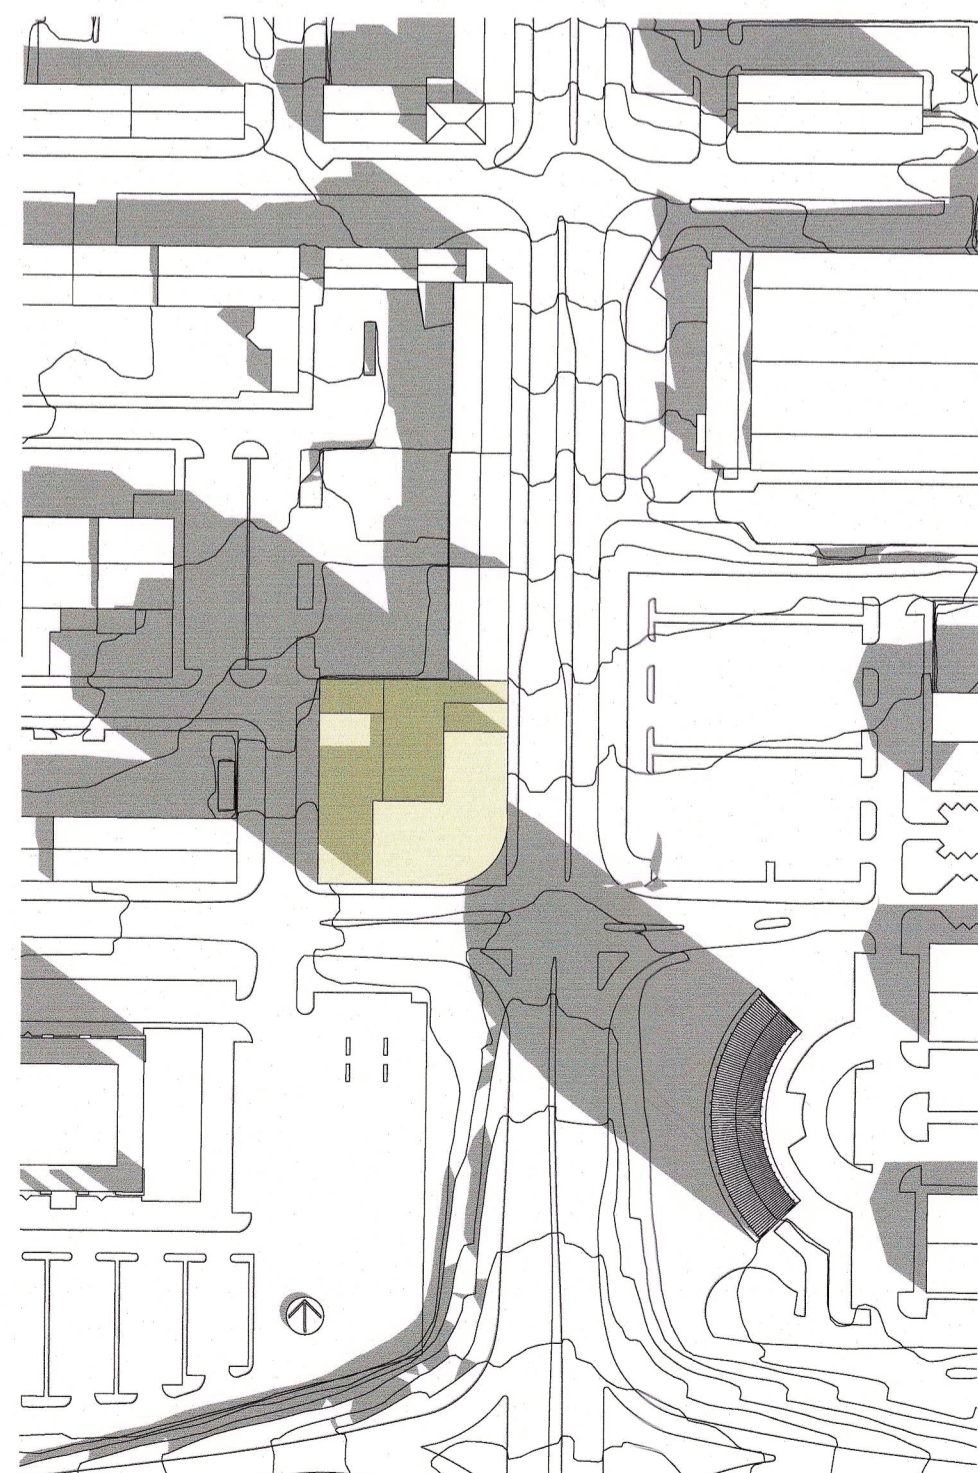

Jafndægur 10:00

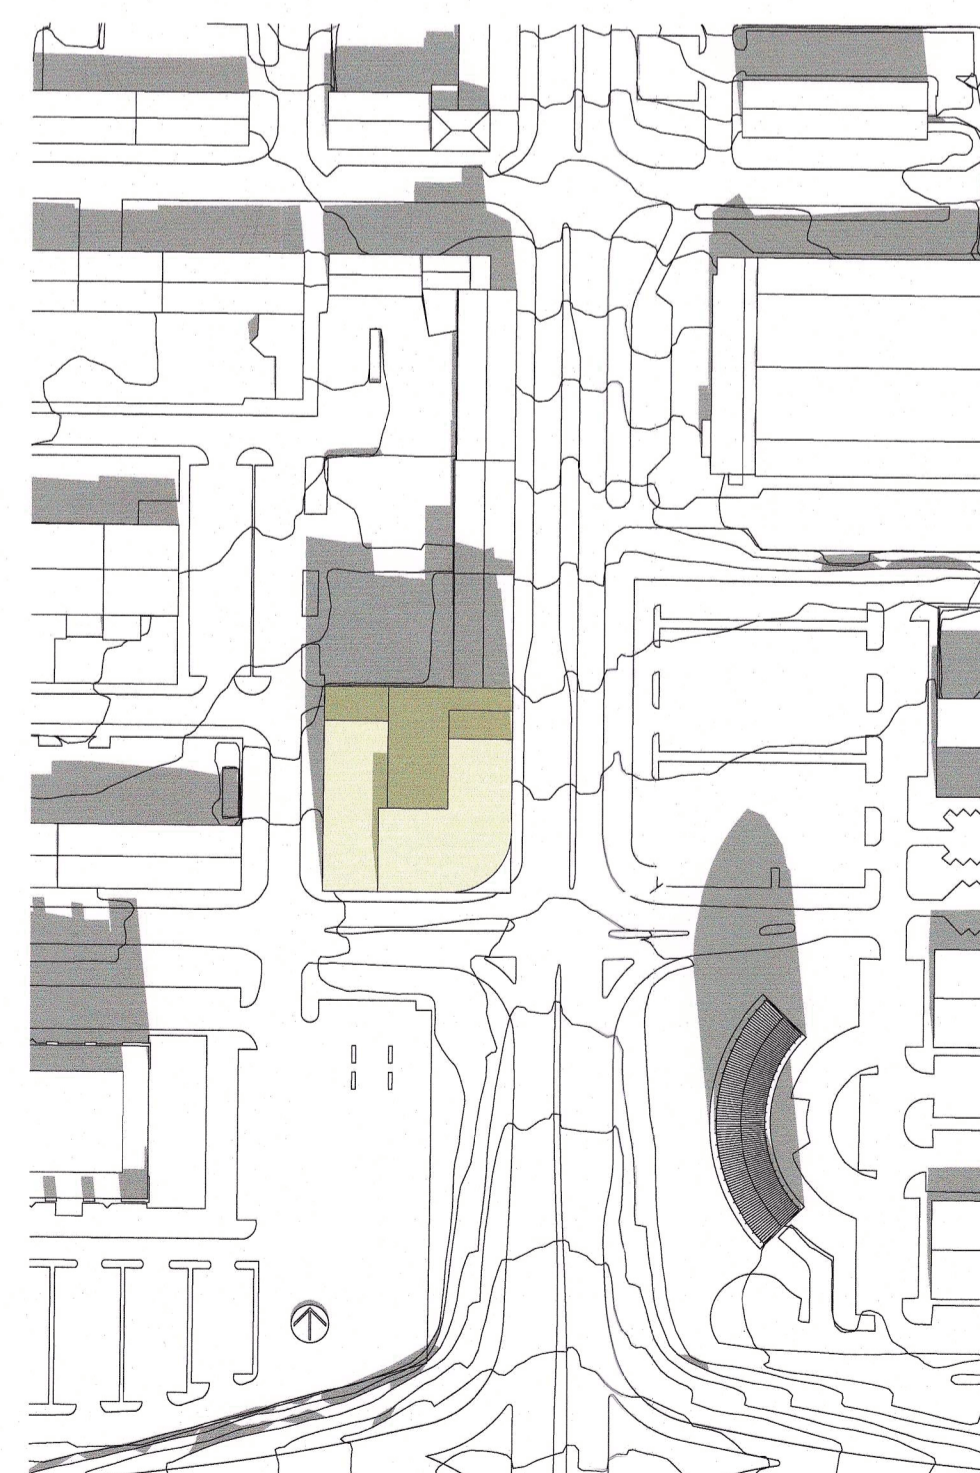

Jafndægur 13:00

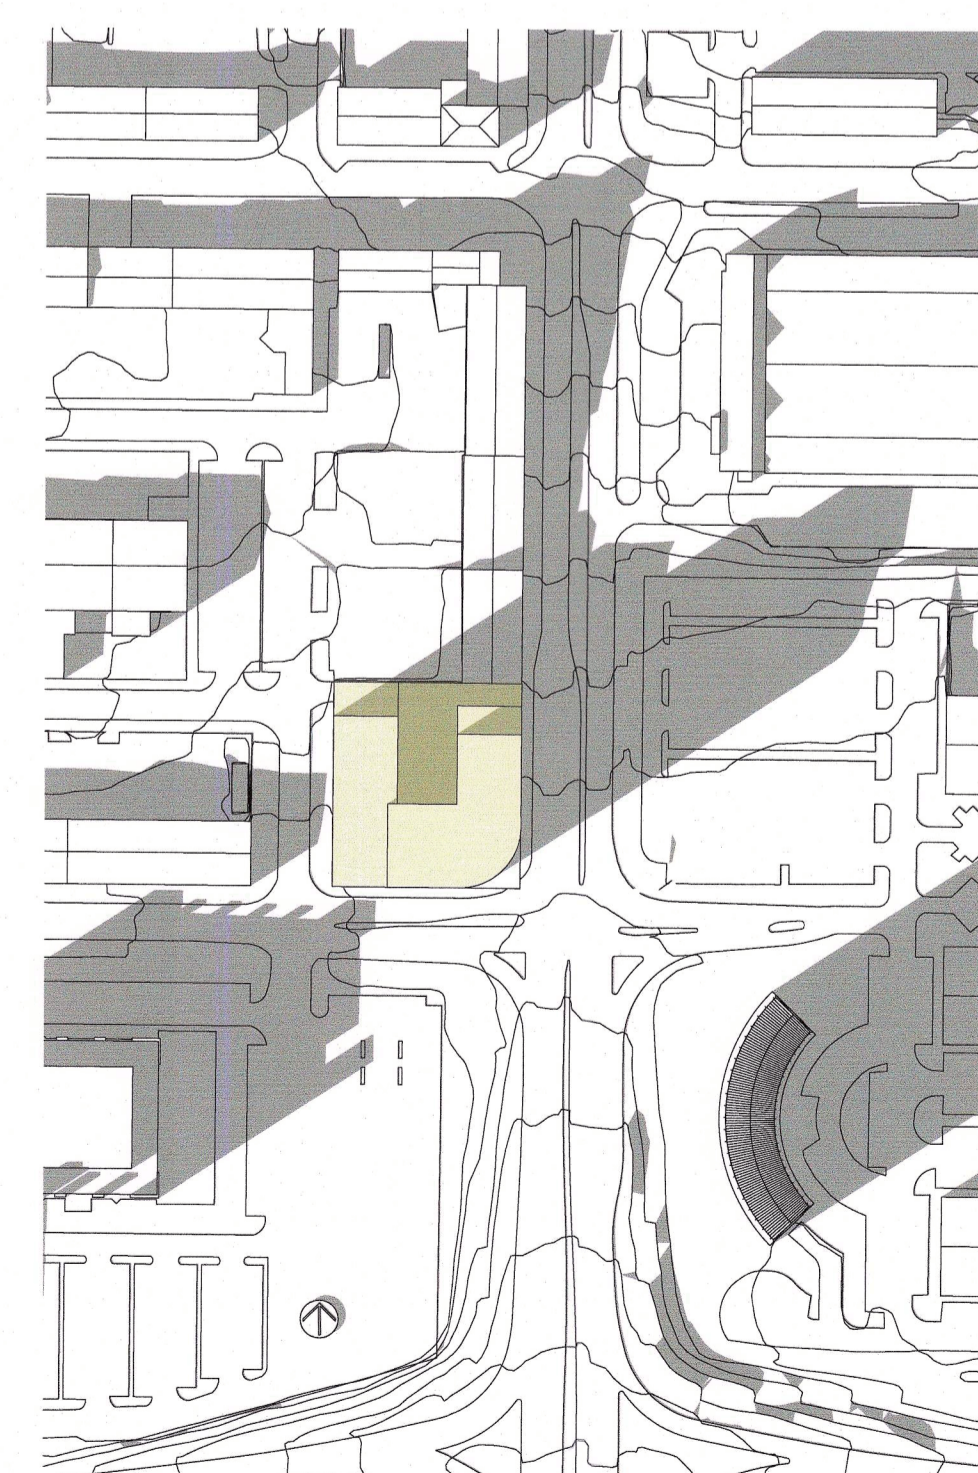

Jafndægur 17:00

Deiliskipulagsbreyting þessi, sem fengið hefur málsmeðferð í samræmi við ákvæði 1. mgr. 43. gr. Skipulagslaga 123/2010 var samþykkt í unnisráði deiliskipulagsráði þann 28.06.2023

og í borgarvæði þann 29.06.2023

Tillagan var auglýst frá 25.04.2023 með athugasemdarfræsti til 9.06.2023

Auglýsing um gildistöku breytingarinnar var birt í B-deild Stjórnartíðinda þann 20



Breyting á deiliskipulagi - Vagnhöfði 29 - St.gr. 4063204 - Ártúnshöfði - lóðaðarsvæði

Deiliskipulagsbreyting  
Skýringarmynd: Skuggavarp - jafndægur

Útgáfa dags: 05.09.2022

Bláðastærð: A1

Teikning: D-04

Fjöldi teikninga:

UNBRA

Hættu meðal Tryggingarmarkaðsátt. 02075-0579  
Ferningur og Menntaátt. 101-1802439

Undra ehf.  
Kl. 58222-8820  
Hverfisgata 105  
101 Reykjavík  
Ísland  
www.undra.is  
info@undra.is