


# Aðalskipulag Rangárþing eystra 2020-2032

Skýringaruppdráttur VII. - Íbúarbyggð í dreifbýli

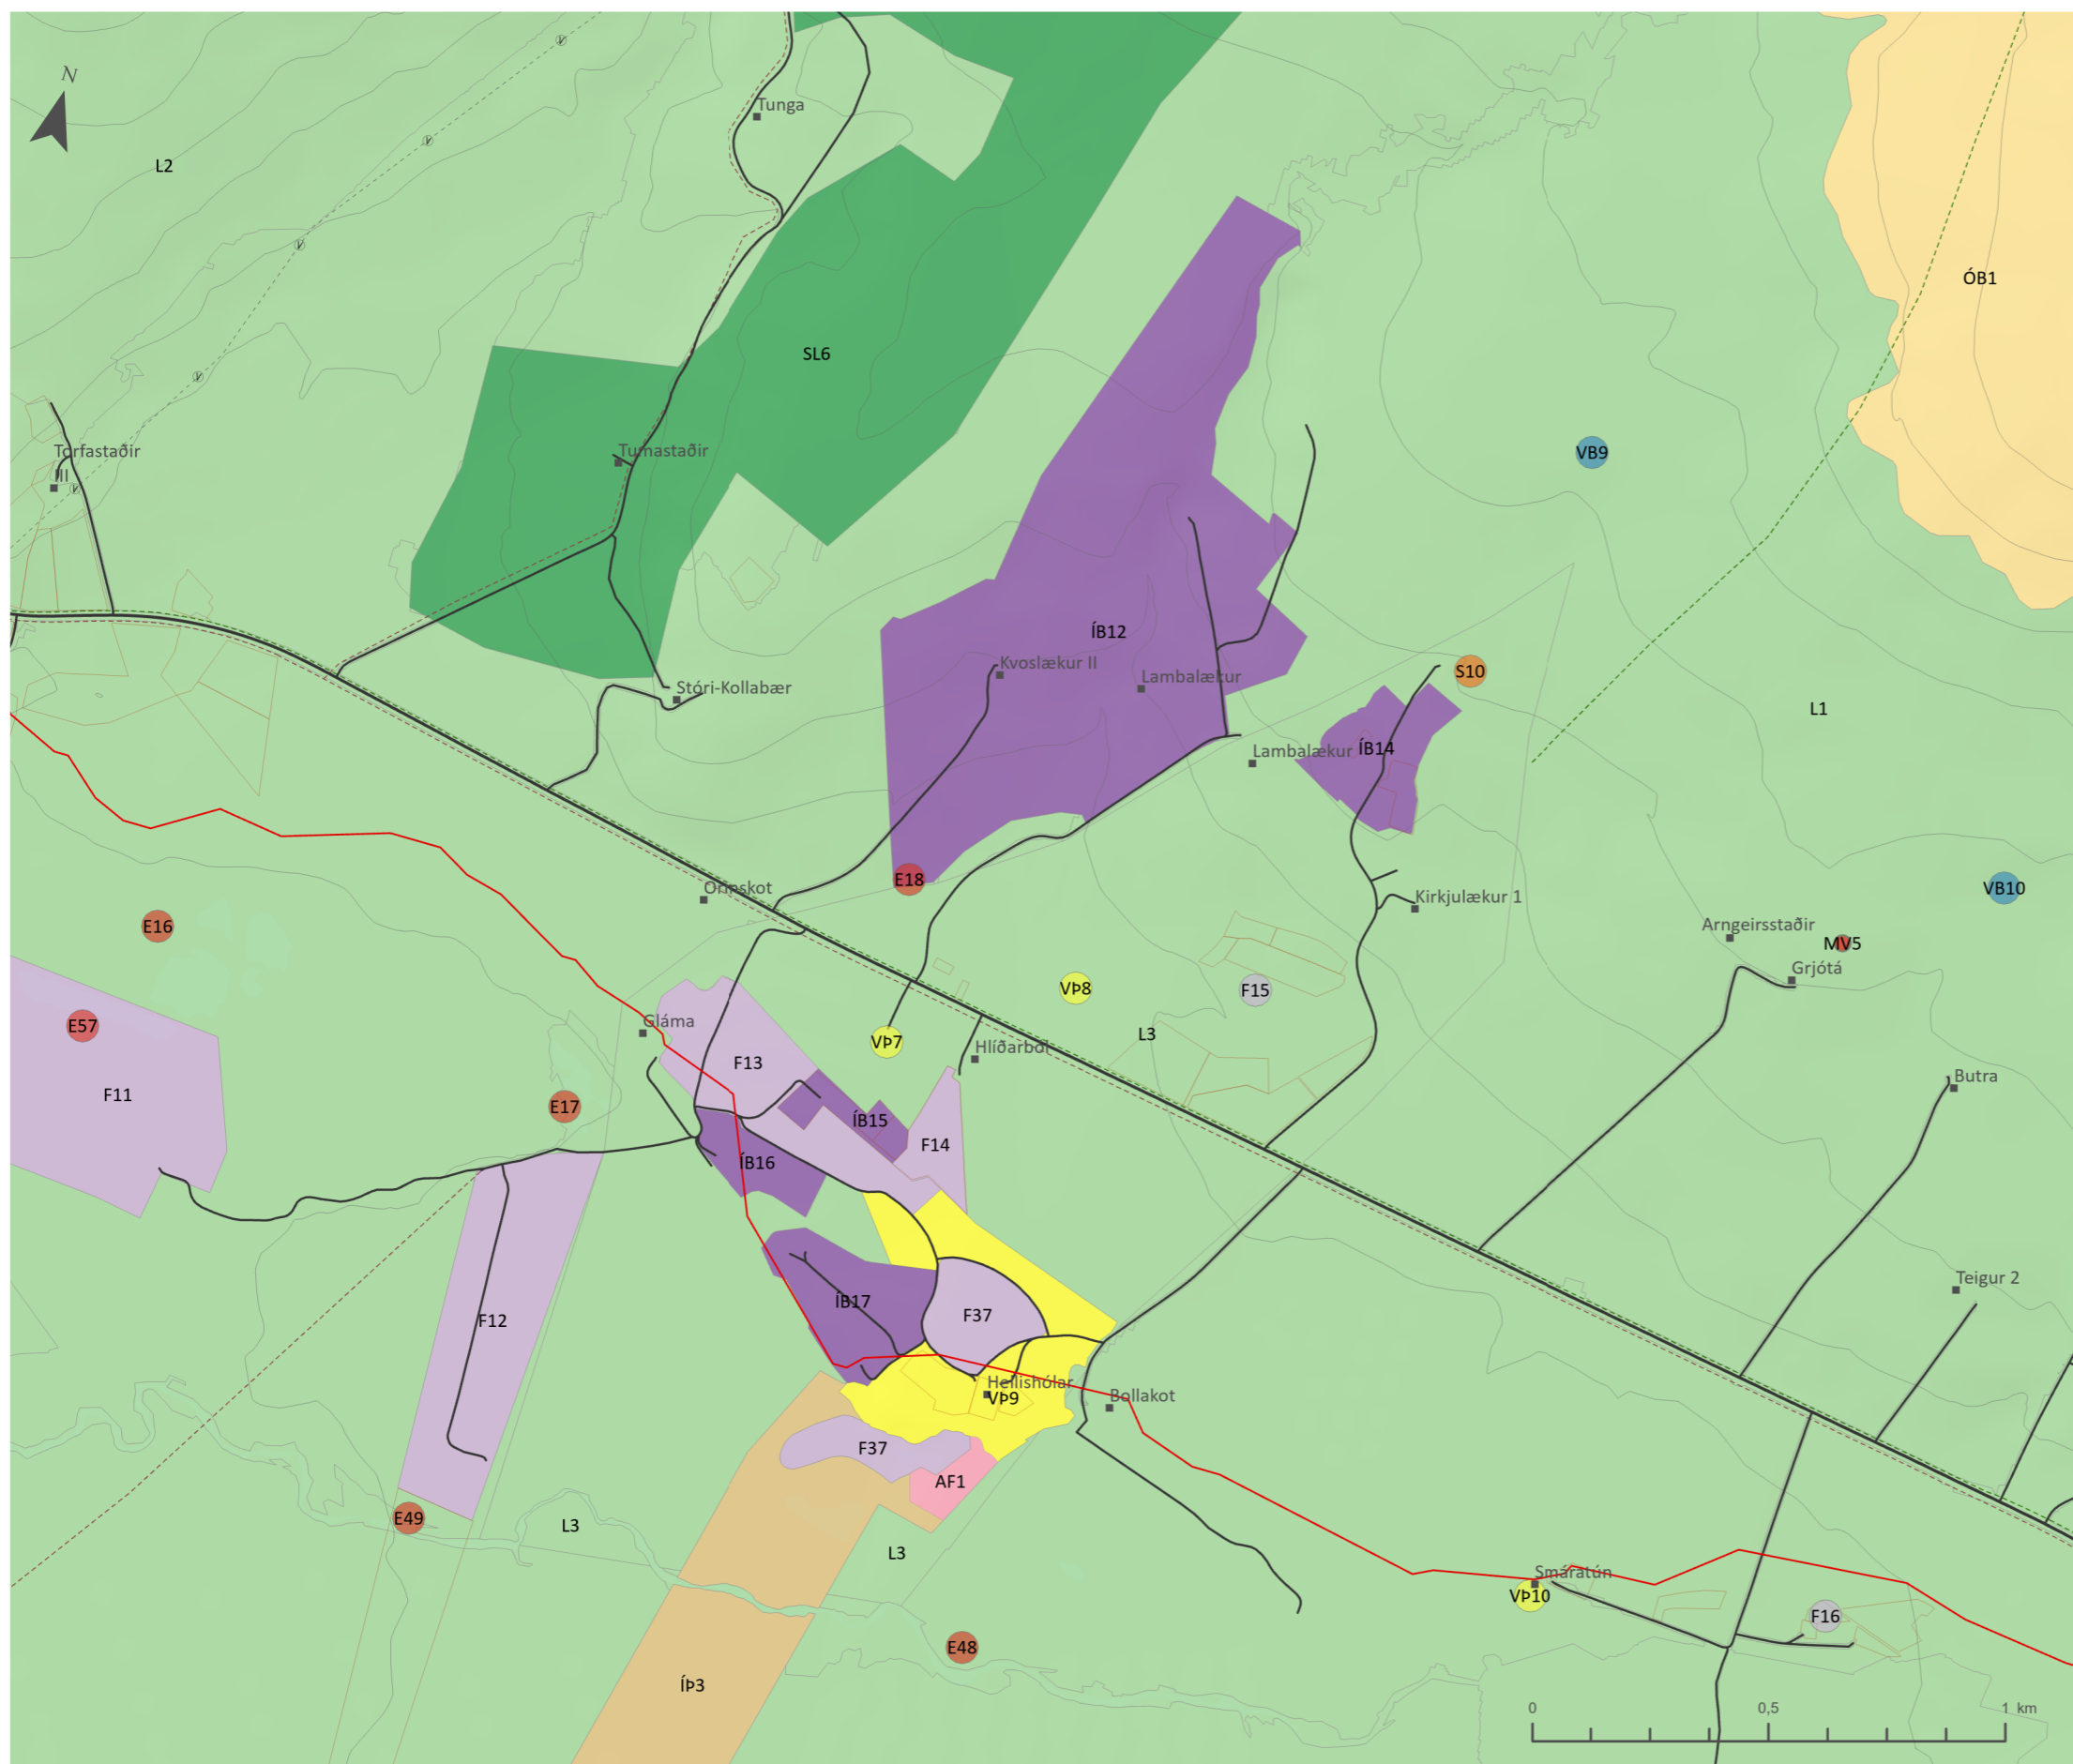

## Skýringar

- Afþreyingar- og ferðamannasvæði
- Frístundabyggð
- Landbúnaðarsvæði
- Skógræktar- og landgræðslusvæði
- Verslun og þjónusta
- Íbúðarbyggð
- Íþróttasvæði
- Óbyggð svæði

- Efnistöku- og efnislosunarsvæði
- Frístundabyggð
- Samfélagsþjónusta
- Vatnsból
- Verslun og þjónusta
- Minjavernd

- Tengivegur eða tengibraut
- Aðrir vegir og götur
- Eingöngu gönguleið
- Reiðleið
- Göngu- og eða hjólreiðaleið
- Veitur, neysluvatn
- Bæjarnófn
- Hæðarlínur
- Landeignaskrá
- Náttúruvæ



Aðalskipulag Rangárþing eystra 2020-2032  
Skýringaruppdráttur VII. - Íbúarbyggð í dreifbýli

Verk: 1854-009    Blaðstærð: A3    Unnið: GAL  
Rýnt: ÁJ/AB

Mælikvarði:    Dags:    Breytt dags:  
1:15.000    20.12.2021

Samþykkt: