



# BREYTING Á DEILISKIPULAGI "HÁLSAHLVERFIS" VIÐ GRJÓTHÁLS VEGNA AFMÖRKUN LÓÐAR UNDIR SPENNI- OG HRAÐHLEÐSLUSTÖÐVAR

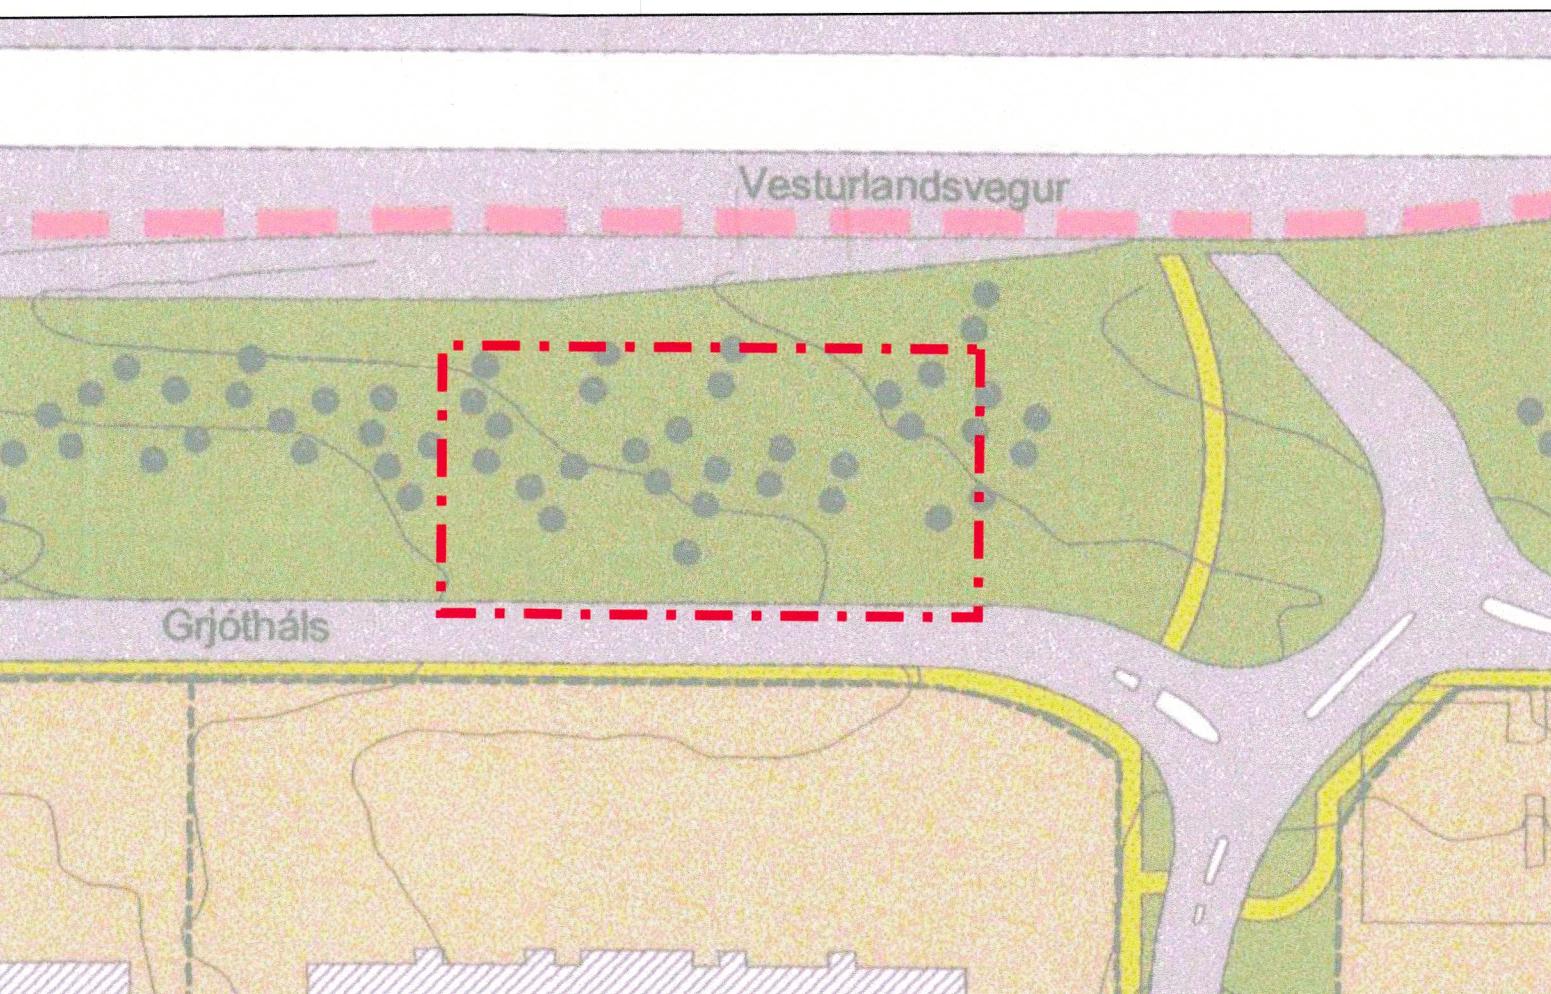

Hluti gildandi deiliskipulags Hásahverfis, samþykkt 26.09.2000, mkv: 1:1000

Í gildi er heildardeiliskipulag Hásahverfis samþykkt í borgarráði 26.09.2000 með síðari breytingum.

Samkvæmt Aðalskipulagi Reykjavíkur 2040 er sveðið á athafnasvæði, AT2 Hásar. Í gildandi deiliskipulagi var gert ráð fyrir því að þetta svæði meðfram Vesturlandsvegi yrði óbyggt, aðeins gras og gróður. Síðan þá hefur verið veitt heimild til að gera tímabundið bílastæði á því svæði sem deiliskipulagsbreytingin tekur til. Sjá nánar skýringarmynd hér fyrir neðan.

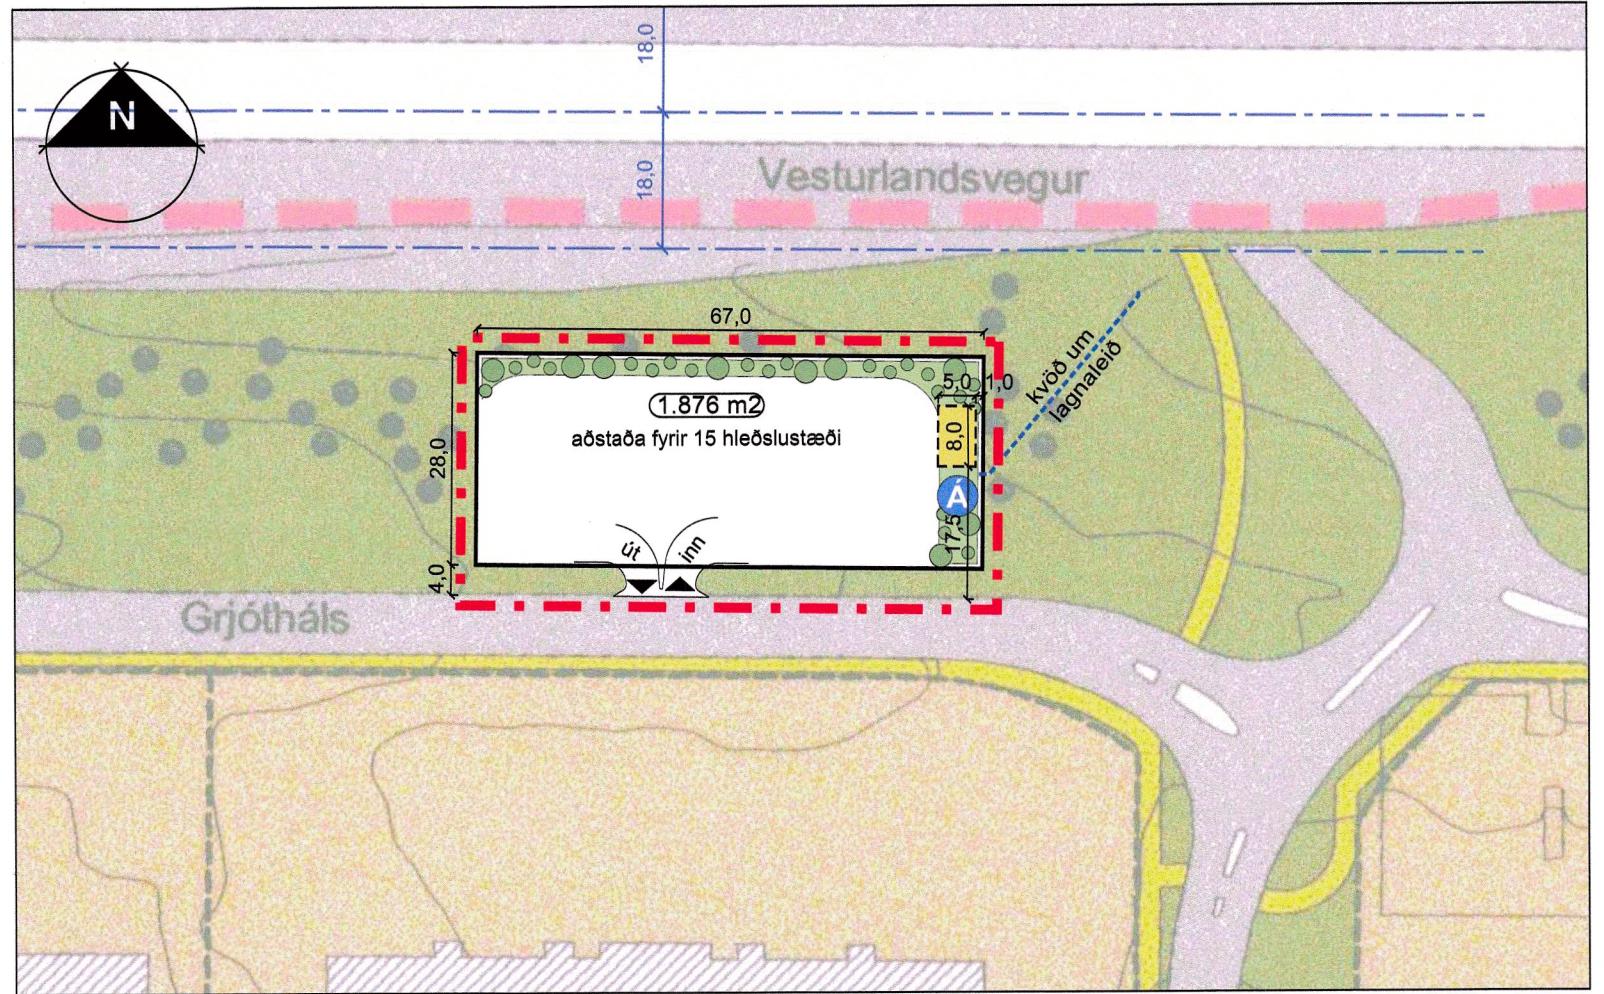

Deiliskipulagstillaga, mkv: 1:1000

## Greinargerð:

Í gildi er heildardeiliskipulag Hásahverfis samþykkt í borgarráði 26.09.2000 með síðari breytingum.

Í gildandi deiliskipulagi var gert ráð fyrir því að þetta svæði meðfram Vesturlandsveginum yrði óbyggt, aðeins gras og gróður. Síðan þá hefur verið veitt heimild til að gera tímabundið bílastæði á því svæði sem deiliskipulagsbreytingin tekur til.

## Lýsing á breytingunni:

Breytingin felst í því að afmörkuð er ný lóð þar sem heimilt verður að reka hraðhleðslujónustu fyrir bíla, skilgreindur er byggingarreitur fyrir spennistöðvar ásamt inn og útkeyrslum. Hámarksfjöldi hleðslustöðva er 15 stæði.

## Almennir skilmálar:

Aðstaða á lóðinni skal ekki vera varanleg, ekki er gert ráð fyrir byggingum á lóðinni öðrum en þeim sem tengjast búnaði Veitna eða hleðslubúnaði.

Óheimilt er að setja upp hefðbundin bílastæði.

## Lóð og lóðafrágangur:

- Frágangur lóðar skal vera snyrtilegur og yfirborð skal vera gegndrápt eins og kostur er.

- Aðkomuleiðir inn á lóð er sýndur á upprætti.

- Gera skal ráð fyrir bílastæðum inn á lóð sem rekstraraðali útfærir.

- Gerð er krafra um gróðurbelti til norðurs og austurs.

- Við áningaráð skal rekstraraðili koma fyrir bækjum og borðum, einnig er heimilt að koma fyrir sjálfslösum og minniháttar skjólveggjum, útfærsla á upprætti er ekki bindandi.

## Mannvirki:

- Göð lýsing þarf að vera á lóðinni, sér í lagi við hleðslustöðvar og við áningaráð.

- Allar merkingar/auglýsingar rekstraraðila skulu vera á hleðslubúnaðinum sjálum, ekki er heimilt að setja upp auglýsingaskilti eða önnur skilti/merkingar.

- Gerð er krafra að spennistöðvar verði í jarðlítum svo þær falli vel inn í gróðurbelti.

Gera þarf mæli- og hæðarblað vegna þessara deiliskipulagsbreytingar.

## Sérskilmálar:

- Gerð er ný lóð 1.876 m<sup>2</sup> afmörkuð á móti Grjóthálsi 1-3, nákvæm stærð ákvárdast af mæliblaði.


- Skilgreindur er byggingarreitur fyrir allt að 2 spennistöðvar, staðsettar hilð við hilð. Hámarks heimilt byggingamagn er 16 m<sup>2</sup>, hámarks hæð er 3 m.

- Kvöð er um gróðurbelti til norðurs og austurs, að lágmarki 300 m.


- Kvöð er um áningaráð innan gróðurbeltis.

- Kvöð er um 2-2,5 MW rafmagnsstreng fyrir hleðslustæði.

Að öðru leyti gilda eldri skilmálar Hásahverfis.

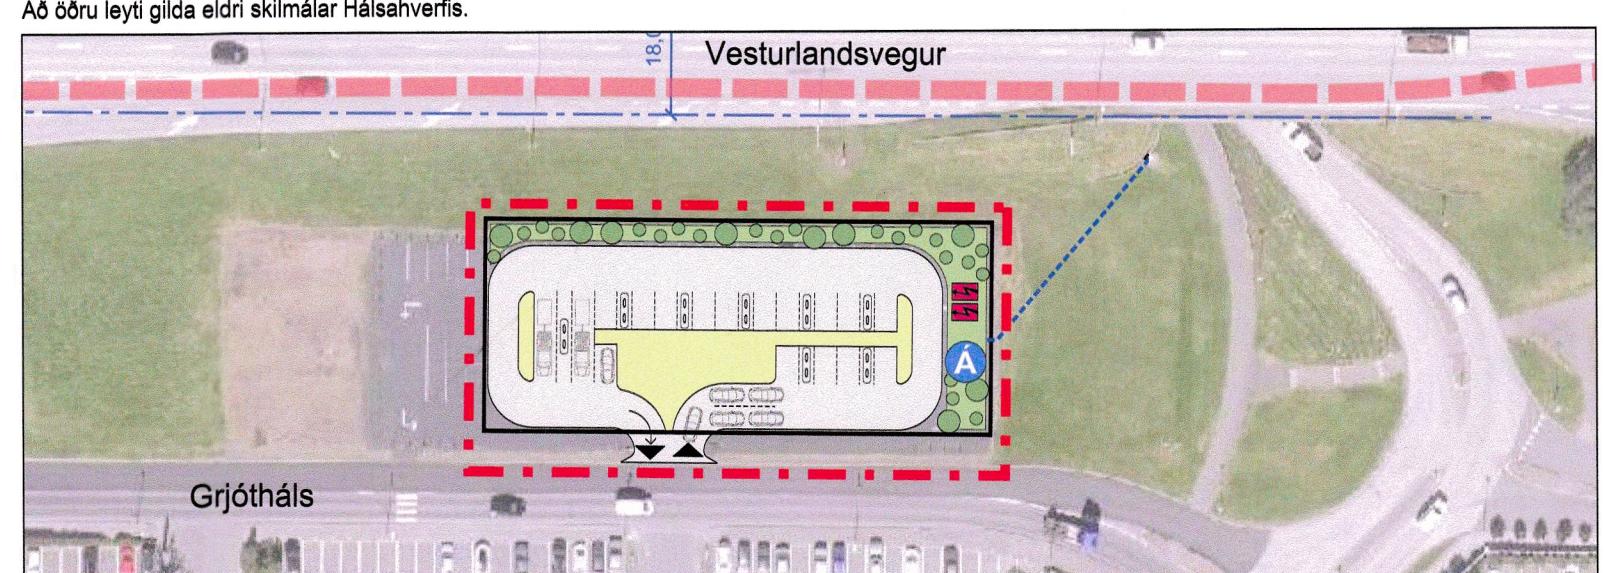

Skýringarmynd, núverandi ástand, mkv. 1:1000

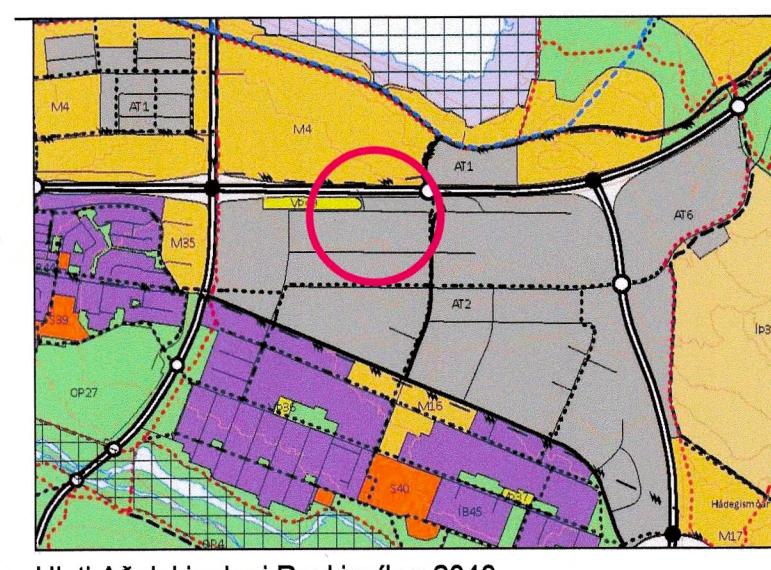

Hluti Aðalskipulagi Reykjavíkur 2040

## SKÝRINGAR:

	Mörk deiliskipulagsbreytingar
	MÖRK SKIPALAGSSVÆÐIS
	BYGGINGAREITUR, AFMARKANDI LÍNA
	BYGGINGAREITUR, NEDANJARDAR
	LÖÐAMÖRK
	NÚVERANDI BYGGING
	GANGSTIGAR
	Ný lóðarmörk
	Byggingarreitur spennistöðva
	Áningastaður, útfærsla/staðsetning ekki bindandi
	Gróður kvöð, útfærsla/staðsetning ekki bindandi
	Hleðslustöðvar, leðbeinandi
	Göngustigur, möguleg útfærsla
	Spennistöðvar
	Lagnaleið, hásennustrengur
	Mörk vegheggunar

Deiliskipulagsbreyting þessi sem fengið hefur meðferð í samræmi við ákvæði 1. mgr. 43. gr. skipulagslagi nr. 123/2010 var samþykkt í borgarráði

pnn 25 maí 2023 og  
tmb. aðgerði skipulagsfulltrúa  
pnn 3. júlí 2023.

Tillagan var auglyst frá 16. júní 2023 með athugasemdstíli til 28. júlí 2023.

Auglýsing um gildistöku breytingarinnar var birt í B-deild Stjórnartölda þann 20.

## Deiliskipulagstillaga Hásahverfi

afmörkun lóðar undir spenni- og rafhleðslustöðvar  
Deiliskipulagsuppdráttur

Reykjavík  
Deiliskipulag

1:1000\_2A

23-002

15.02.2023

Útgáfa:  
Teikning:  
Skipulogshöfundar:

1 af 1

**ARKÍS**  
arkitektar