


Aðalskipulag Sveitarfélagsins Ölfuss 2020-2036

Þéttbýlisuppráttur - Árbæjarhverfi

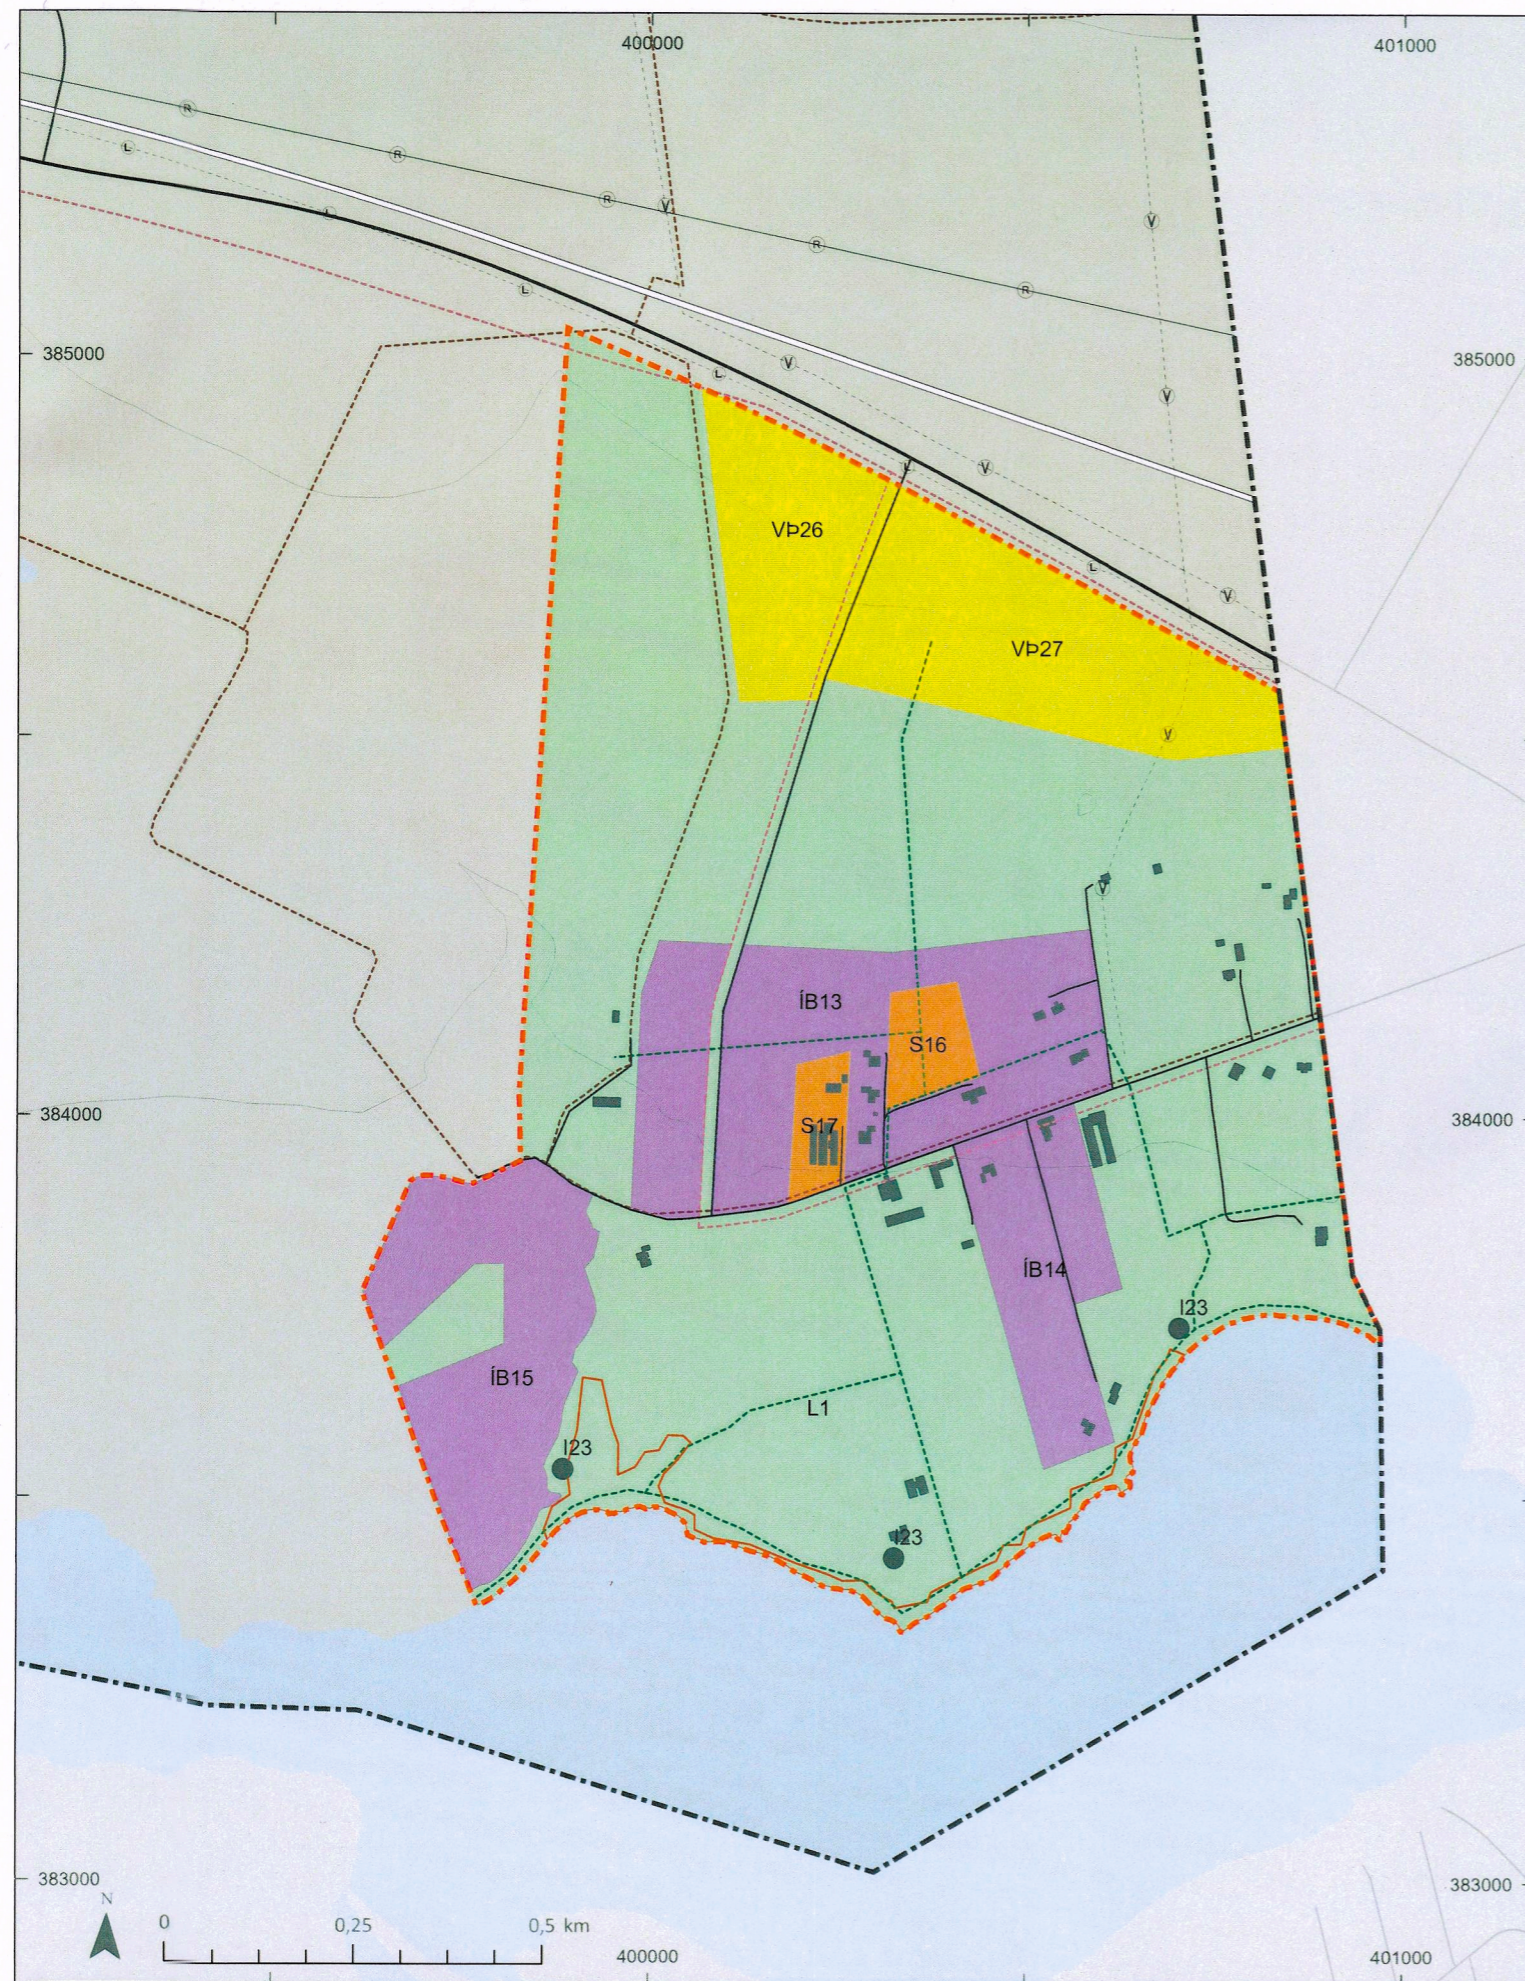

Skýringar

Landnotkunarflokkur

- Íbúðarbyggð
- Samfélagsþjónusta
- Verslun- og þjónusta
- Landbúnaðarsvæði

Landnotkun undir 5 ha.

- Iðnaðarsvæði

Vernd

- Náttúruvá

Samgöngur

- Stofnvegur/stofnbraut
- Tengivegur/tengibraut
- Aðrir vegir og götur
- Gönguleið
- Hjólréiðaleið
- Reiðleið

Veitur

- Ljósleiðari
- Rafveita, loftlína
- Vatnsveita

Skipulag

- Þéttbýlismörk

Aðalskipulag Sveitarfélagsins Ölfuss 2020-2036

Aðalskipulag þetta sem auglýst hefur verið samkvæmt 31. gr. skipulagslaga nr. 123/2010, með síðari breytingum, var samþykkt af sveitarstjórn Ölfuss 22.9.2022

[Handwritten signature]

Aðalskipulagið var staðfest af Skipulagsstofnun 21.11.2022

[Handwritten signature]



Aðalskipulag Sveitarfélagsins Ölfuss 2020-2036
 Þéttbýlisuppráttur - Árbæjarhverfi

Verk: 1621-039 Blaðstærð: A3 Unnið: GAL
 Rýnt: ÁJ/KDG

Mælikvarði: Dags: Breytt dags:
 1:10.000 23.03.2022 19.09.2022

Samþykkt:

Skipulagsgögn:
 Aðalskipulagsuppráttur fyrir Ölfuss
 Þéttbýlisuppráttur fyrir Þórlákshöfn
 Þéttbýlisuppráttur fyrir Árbæjarhverfi
 Greinargerð
 Forsendur og umhverfisskýrsla