


# Aðalskipulag Hvalfjarðarsveitar 2020-2032

Þéttbýlisuppráttur - Melahverfi - Krossland



Melahverfi 1:10.000

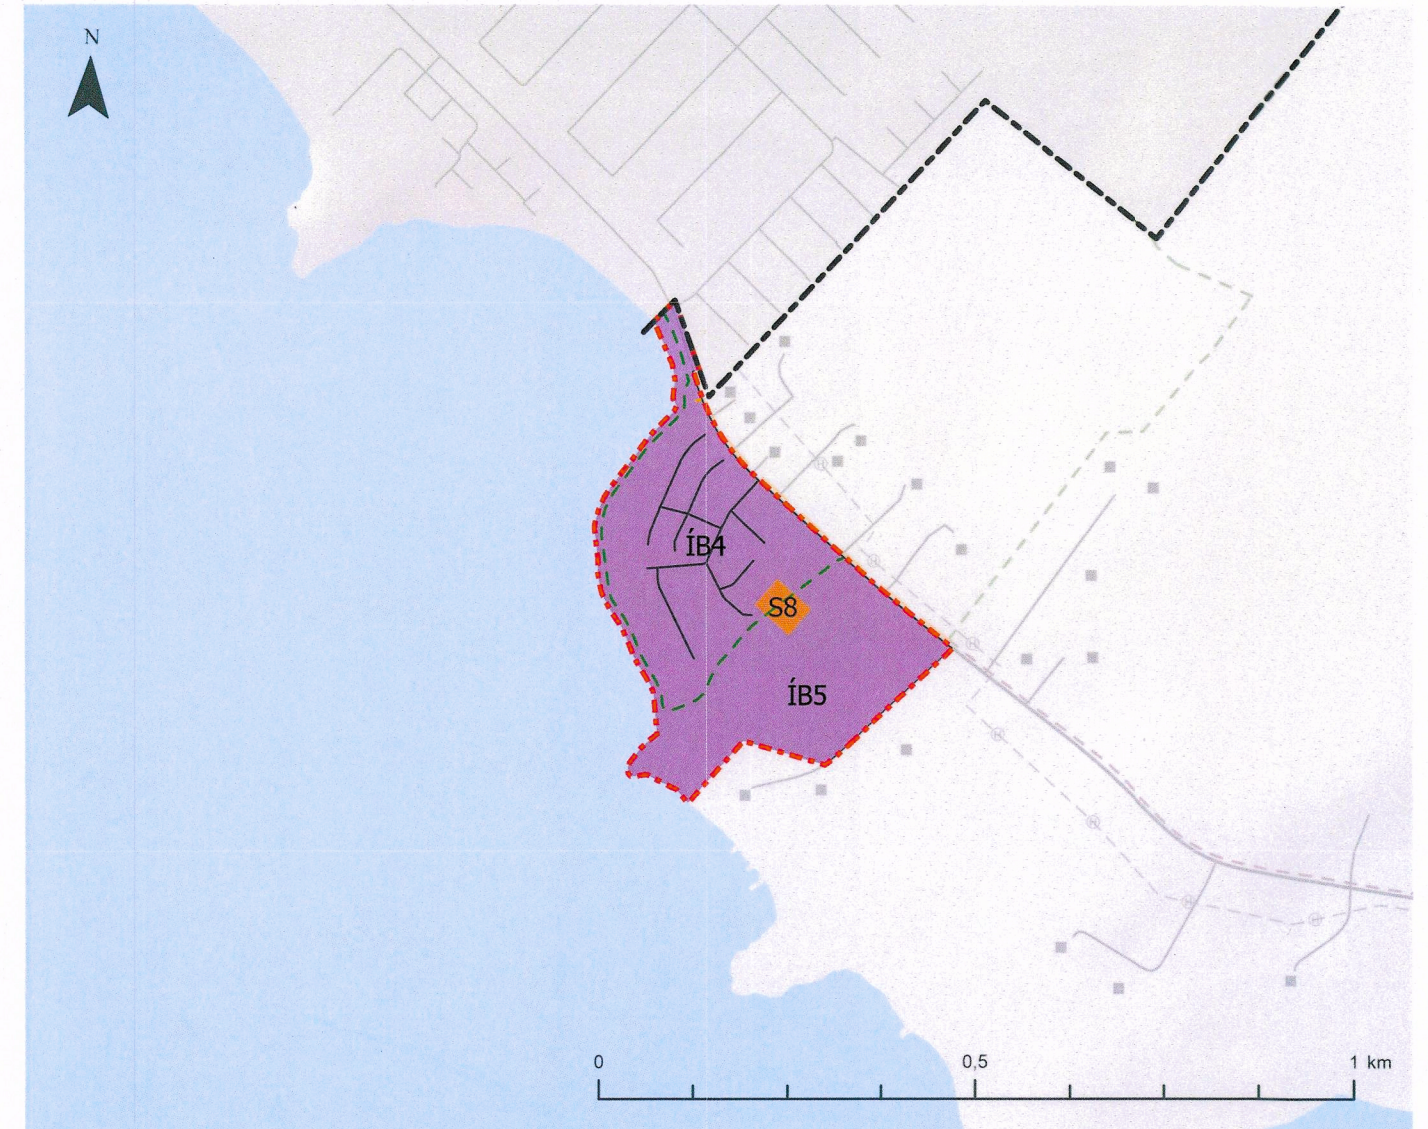

Krossland 1:10.000

## Skýringar

### Landnotkun

- Athafnasvæði
- Landbúnaðarsvæði
- Opin svæði
- Samfélagsþjónusta
- Skógræktar- og landgræðslusvæði
- Verslun- og þjónusta
- Íbúðarbyggð
- Íþróttasvæði

### Samgöngur

- Stofnvegur/stofnbraut
- Tengivegur/tengibraut
- Aðrir vegir og götur
- Gönguleið
- Göngu- og hjólreiðaleið
- Göngu- og reiðleið
- Reiðleið

### Veitur

- Hitaveita
- Vatnsveita
- Rafveita, loftlína
- Rafveita, jarðstrengur

Þéttbýlismörk


Sveitarfélagsmörk

Aðalskipulag Hvalfjarðarsveitar 2020-2032

Aðalskipulag þetta sem auglýst hefur verið samkvæmt 31. gr. skipulagslaga nr. 123/2010, með síðari breytingum, var samþykkt af sveitarsjórn Hvalfjarðarsveitar 22. mars 2023



Aðalskipulagið var staðfest af Skipulagsstofnun 26. apríl 2023

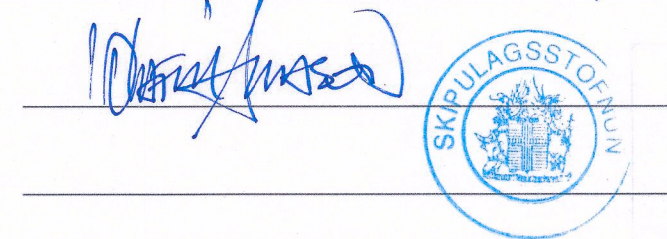

Skipulagsgögn:  
Aðalskipulagsuppráttur fyrir Sveitarfélagið Hvalfjarðarsveit  
Þéttbýlisuppráttur fyrir Melahverfi og Krossland  
Greinargerð  
Forsendur og umhverfisskýrsla



Aðalskipulag Hvalfjarðarsveitar 2020-2032  
Þéttbýlisuppráttur - Melahverfi - Krossland

Verk: 4563-010    Blaðstærð: A3    Unnið: GAL/SM  
Rýnt: ÁJ/AB

Mælikvarði: 1:10.000    Dags: 20.04.2022    Breytt dags: 10.03.2023

Samþykkt: