



LAUGAVEGUR 20B REYKJAVÍK, DEILISKIPULAGSBREYTING Á REIT 1.171.5

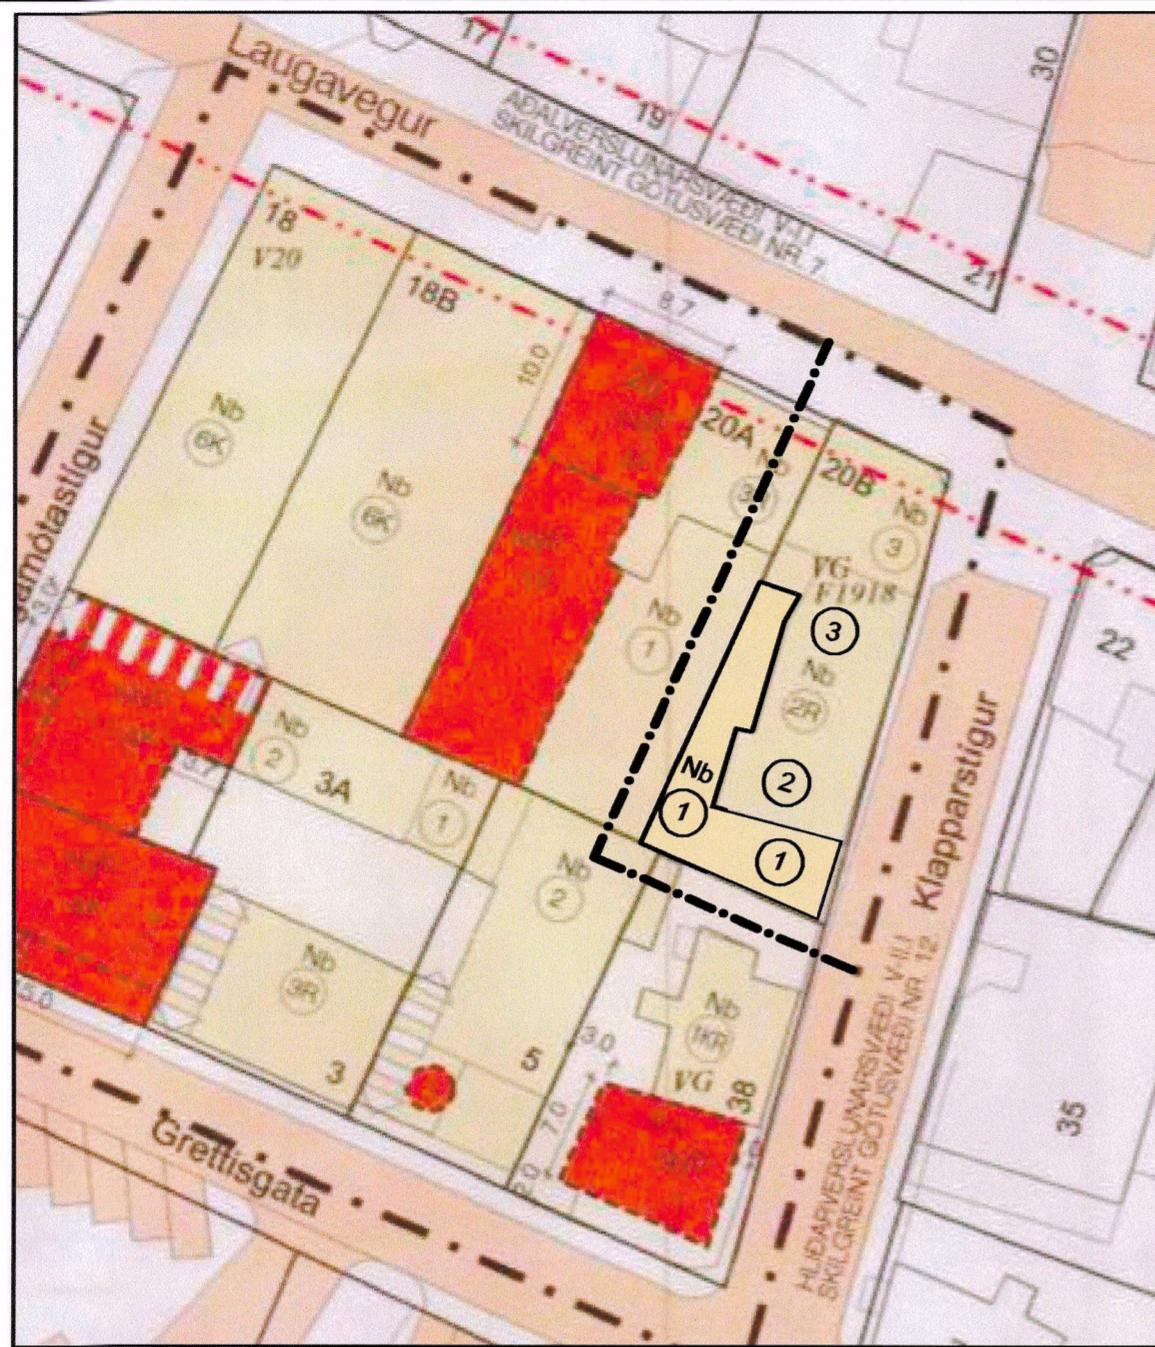


HLTU AF DEILISKIPULAGI Á REIT 1.171.5
MKV. 1:500, SAMPYKKT Í BORGARRÁÐI 25. ágúst 2022.

Skilmálar:
TILLAGA AÐ BREYTTU DEILISKIPULAGI

Staðgr.	Heiti	Ióð m ²	A+B rými	C rými	N:
1.171.504	Laugavegur 20b	340,5	711.9m ²	146,5m ²	2,09

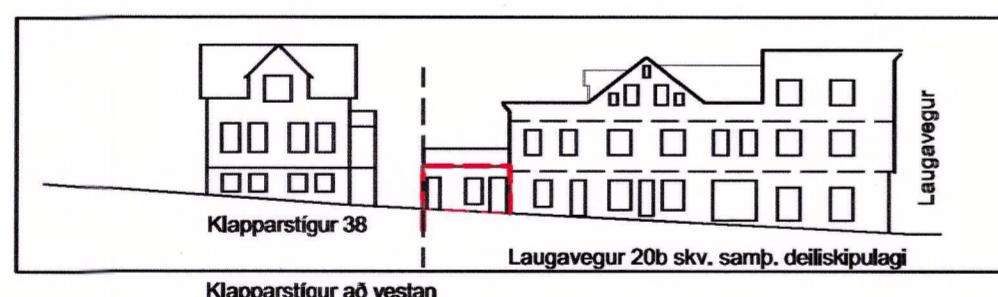

Skýringarmyndir:

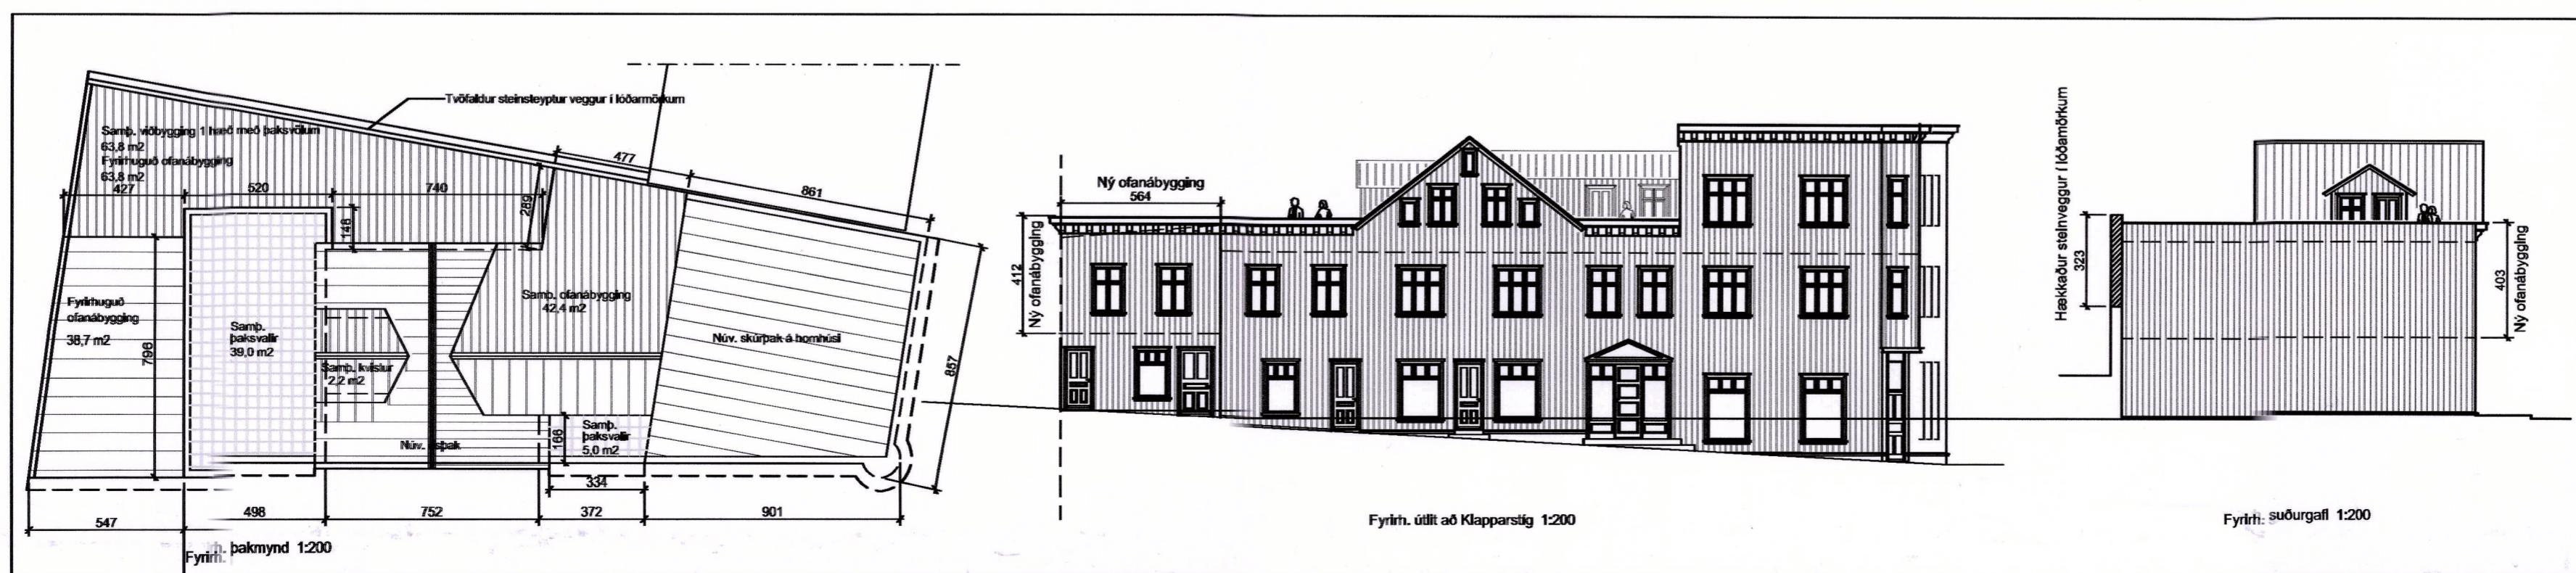

YFIRLITSMYND ÚR ABALSKIPULAGI REYKJAVÍKUR 2040

BYGGINGARREITUR
MÓRK DEILISKIPULGSBREYTINGAR
HÆDIR, KJALLARI OG RIS
VG
V20
VERNDUN GÖTUMYNDNA
F1918
BYGGINGAR REISTAR FYRIR 1918

GREINARGERD

Gildandi deiliskipulag reits 1.171.5 var samþykkt í borgarráði 25. Ágúst 2022. Húsið Laugavegur 20b er byggð árið 1903. Í Húsemendarskrá Reykjavíkur er varðveislagið hússins talioð felast í verðun götumyndar Laugavegs (VG). Húsið var fríolyst (friðað) af mennta- og menningarmálaráðherra 13. september 2011 með vísan til 1. mgr. 4. gr. laga um hússafibun, nr. 104/2001. Fríolýsingin nær til ytra byrðis hússins.

Fyrirhugað er að byggja 102,57 m² ofanabýggingu við vestur-og suðurhlíð hússins. Æðir hlutar hússins verða óbreyttir. EKKI verður veitingasala á fyrirhuguðum þakvöldum.

Nýtingarhlutfall eykst úr 2,09 í 2,39.

Skilyr er að fornleifafærðingur hafi eftirtritt með jardraski samfara framkvæmdum við undirstöður nýrrar viðbýggingar. Kom fornleifar í þó þarf að rannsaka þær áður en framkvæmdir halda áfram sbr. 24. grein laga um menningarmínjum 80/2012.

Sankvämt lögum um menningarmínjum nr. 80/2012 eru öll hús eldri en 100 ára fríuð. Öheimilt er að raska fríobúðum húsum eða mannvirkjum, spila þeim eða breytla, rifa þau eða fljáa úr stað nema með leyfi Minjastofnunar Íslands. Miðað er við að leitað sé álit stofnunarinnar áður en ráðist er í allar byggingarleyfisskyldar framkvæmdir og sömu gagn og send eru til byggingarfulltrúa verði send Minjastofnun til umsagnar.

Minjastofnun Íslands hefur gefið út jákvæða umsögn um þessar breytingar.

Gildandi skipulagskilmálar gilda að öllu öðru leyti áfram óbreyttir.

Deiliskipulagsbreyting þessi sem fengið hefur meðferð í samræmi við ákvæði 2. mgr. 43. gr. sbr. 1. mgr. 44. gr. skipulagslagsa nr. 123/2010 var samþykkt þá emb. afgr. f. skipulagsfulltrúa þann 13. febrúar 2025.

Tillagan var grenndarkynnt frá 8. janúar 2025 með athugasemda fresti til 5. febrúar 2025.

Auglýsing um gjaldstöku breytingarinnar var birt í B-deild

Stjórnartíðinda þann 30. júní 2025



LAUGAVEGUR 20B, REYKJAVÍK

Deiliskipulagsbreyting á reit 1.171.5

AFSTÖÐUMYND 1:500, SKILMÁLAR, SKÝRINGARMYNDIR



PÁLL V. BJARNASON ARKITEKT ÓLÖF PÁLSDÓTTIR ARKITEKT

KJÓRGARDI, LAUGAVEGI 59
101 REYKJAVÍK
KT. 431005-0690
SÍMI: 821 9880, 663 6396
www.p-ark.is pall@p-ark.is

VERK 524-01
TEIKNAD PVB
KVARDI 1:500, 1200
ÚTG. 20. OKTOBER 2023