



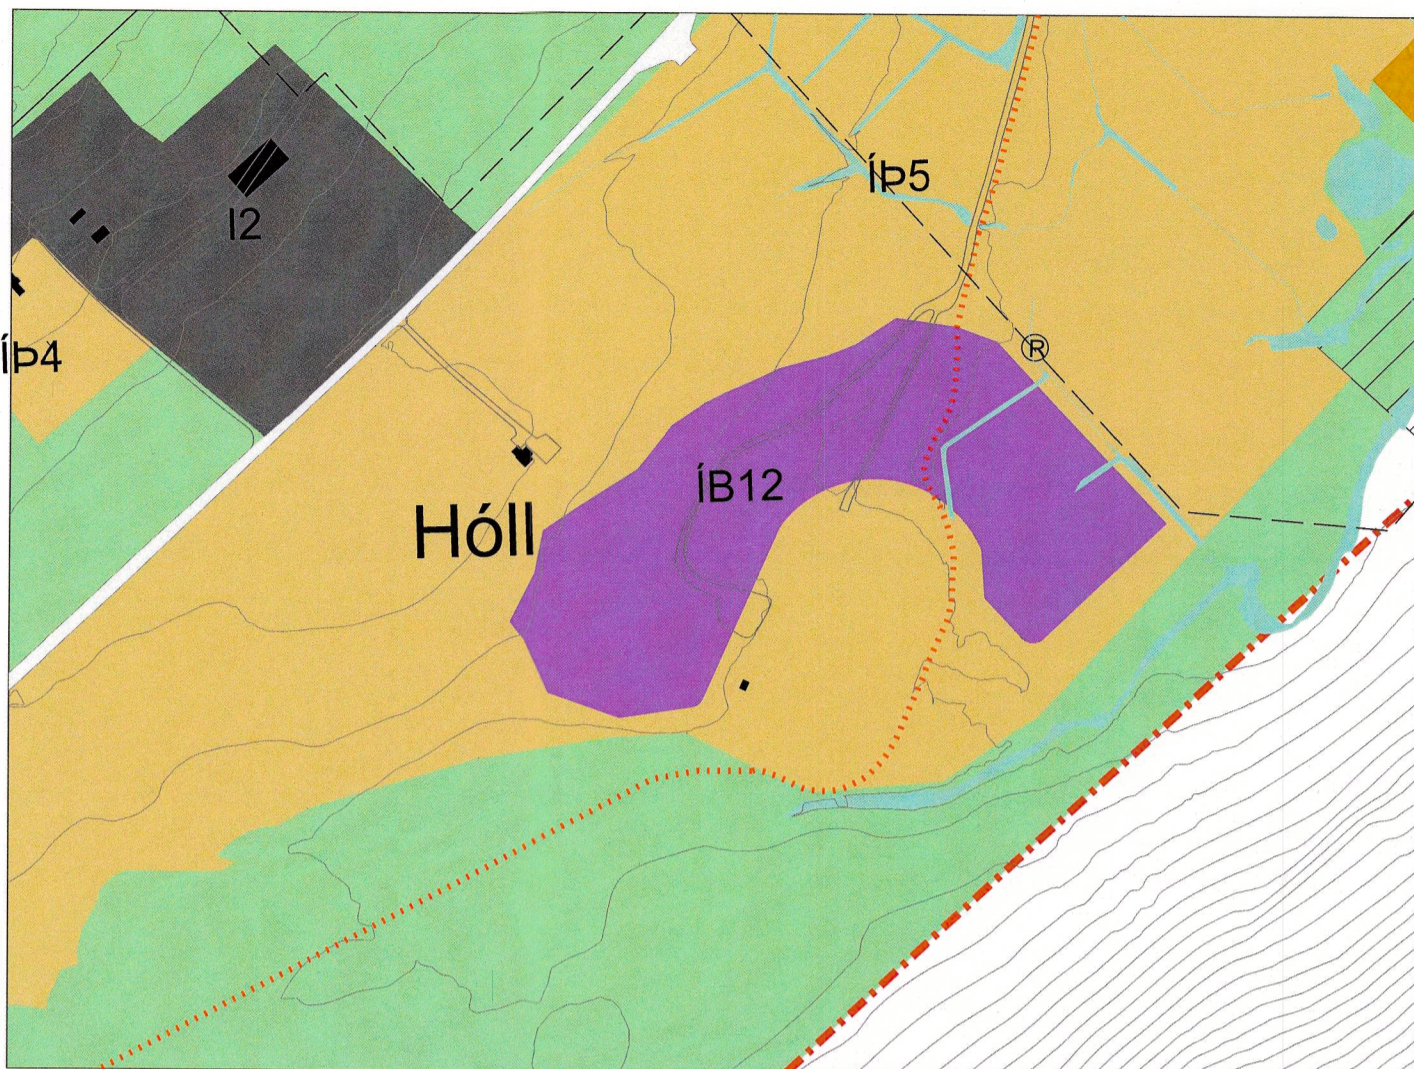

# VESTURBYGGÐ

AÐALSKIPULAG 2018-2035

Breyting á þéttbýlisuppdrætti - BÍLDUDALUR

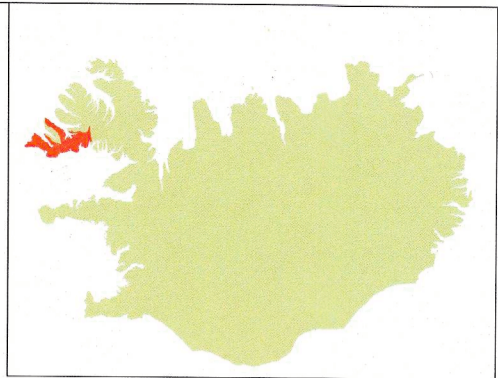


### SKÝRINGAR

-  Íbúðarbyggð
-  Miðsvæði
-  Iðnaðarsvæði
-  Íþróttasvæði
-  Kirkjugarður
-  Opin svæði
-  Sérstök not haf- og vatnssvæða
-  Gönguleiðir (til skýringar)
-  Mörk þéttbýlis

### GREINARGERÐ

Gildandi aðalskipulag frá 2018-2035, mskv. 1:5000

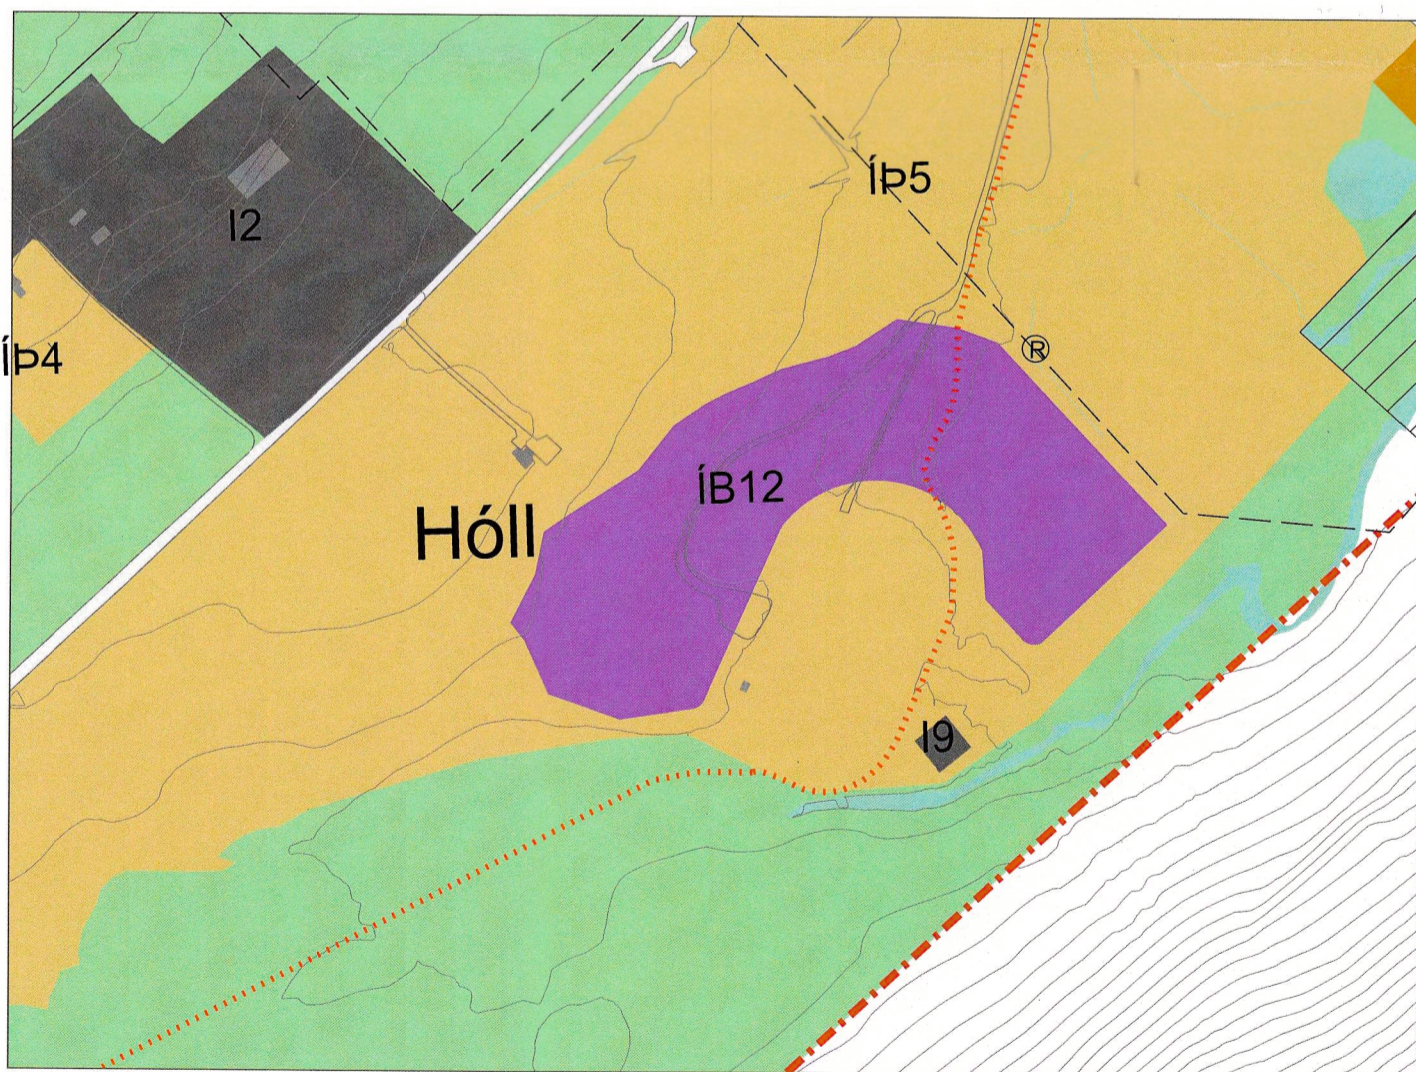

Tillaga að breytingu á aðalskipulagi í mars 2023, mskv. 1:5000


### GREINARGERÐ

Gerð er breyting á þéttbýlisuppdrætti BILDUDALS í aðalskipulagi Vesturbyggðar 2018-2035. Bætt er við iðnaðarsvæði neðan íbúðarbyggðar ÍB12 á BILDUDAL. Um er að ræða hreinsivirki sem þjóna á íbúðarbyggðinni sem og íþróttasvæði. Gerð er breyting á uppdrætti þar sem nýtt iðnaðarsvæði bætist við og í greinargerð bætist við eitt svæði í töflu á blaðsíðu 46. Um er að ræða umfangslítið mannvirki sem mun falla vel í landið og verður að hluta til niðurgrafið.

Við töflu á blaðsíðu 45-46 bætist við eftirfarandi umfjöllun:

Nr	Stærð í ha	Lýsing/heiti/núverandi ástand	Skipulagsákvæði
19	0,07	Iðnaðarsvæði Hóll, hreinsivirki.	Heimilt að reisa hreinsivirki á einni hæð. Hámarksvegg hæð 3 m og hámarksstærð 500 m <sup>2</sup> . Meginhluti mannvirkis verður neðanjarðar.

Áhrif breytingarinnar eru talin óveruleg þar sem um mjög umfangslitla breytingu er að ræða og mannvirki sem mun þjóna fráveitu frá íbúðar- og íþróttasvæði. Innan íbúðarbyggðarinnar er gert ráð fyrir blágrænum ofanvatnslausnum og því mun álag á mannvirki vera frekar lítið. Mannvirkið mun vera staðsett lágt í landi og að hluta til neðanjarðar og verður því lítið áberandi.

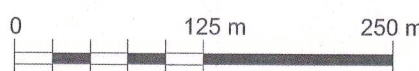


Aðalskipulagsbreyting þessi sem auglýst hefur verið skv. 31. gr. skipulagslaga nr. 123/2010 var samþykkt í bæjarráði Vesturbyggðar


þann 18.7.2023




Aðalskipulagsbreyting þessi var staðfest af Skipulagsstofnun

þann 5. SEPTEMBER 2023

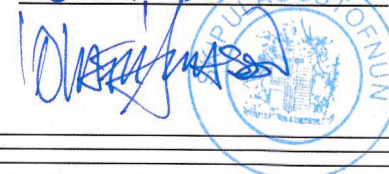


**VESTURBYGGÐ**  
VESTURBYGGÐ - AÐALSTRÆTI 75 - SM 400 2300

---


**LANDMÓTUN** • HAMBORG 12 • 200 KÖPVOGUR • S: 575 5300 • KT: 581204-2766 • NETF: landmotun@landmotun.is  
**VESTURBYGGÐ AÐALSKIPULAG**  
 BREYTING Á AÐALSKIPULAGI - BILDUDALUR

SKIPULAG: ÖÖG	SAMBYKKT
TEIKNAD: ÖÖG, GMM	KT
KVARDI: 5000	KÖPVOGUR
VERKNR:	TEIKN. NR.
SA1701B	S01

REKIL TEKNI