



BREYTING Á DEILISKIPULAGINU „DEILISKIPULAG VIÐ NESKIRKJU“ - VEGNA FORNHAGA 8 (HAGABORGAR)



GILDANDI DEILISKIPULAG 1:500
samþykkt í borgarráði 25. júní 2002

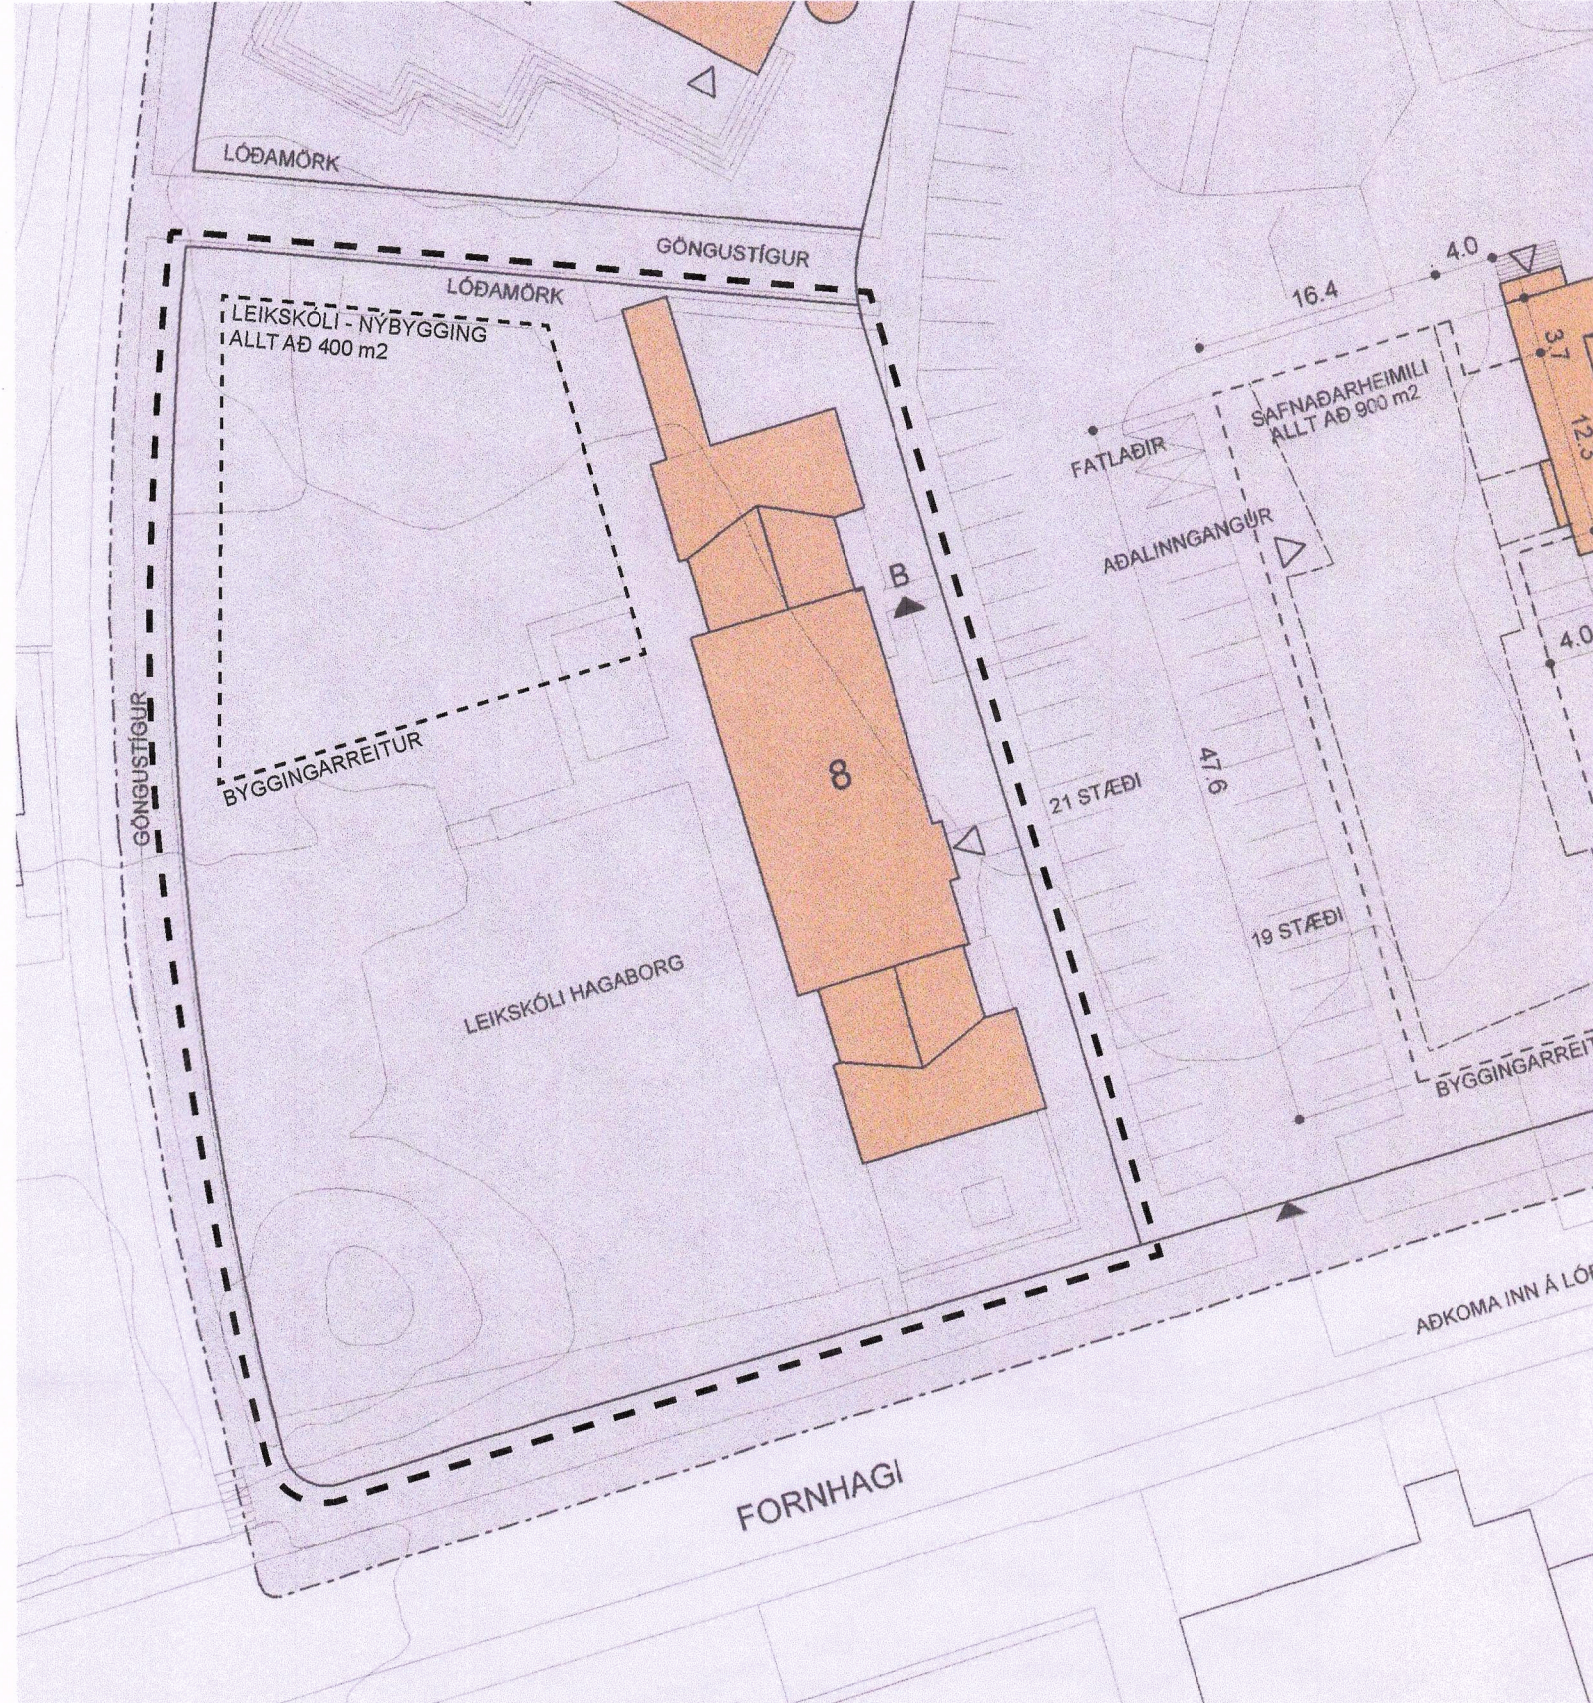

DEILISKIPULAGSBREYTING 1:500

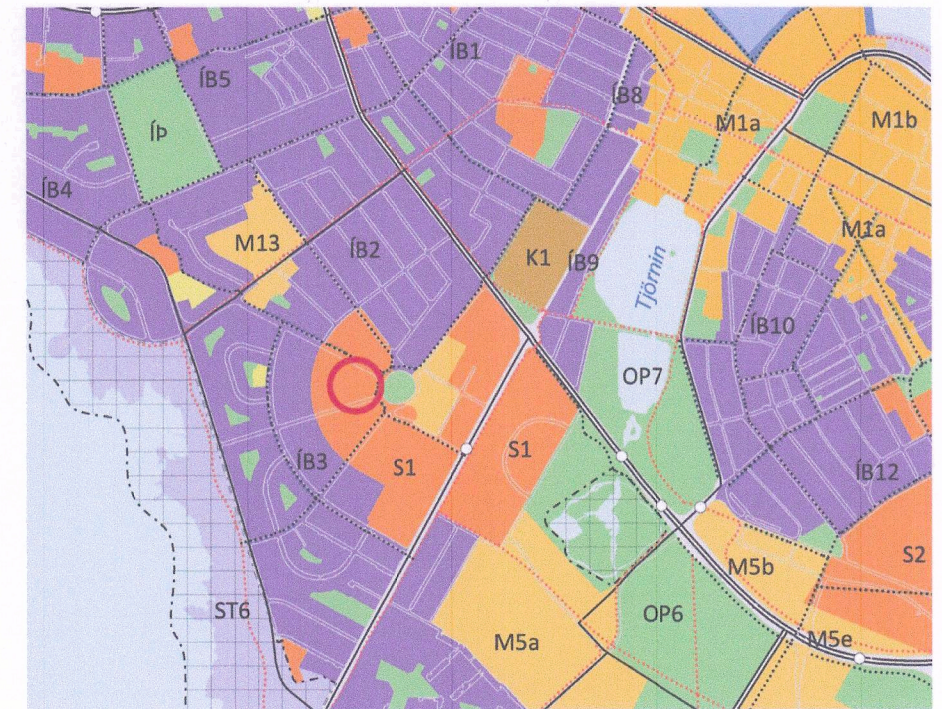

Úr Aðalskipulagi Reykjavíkur 2010-2030

SKÝRINGAR TÁKNA

- MÖRK DEILISKIPULAGSBREYTINGAR
- SKIPULAGSMÖRK
- LÓÐAMÖRK
- BYGGINGARREITUR

Deiliskipulagsbreyting þessi sem fengið hefur meðferð í samræmi við ákvæði 2. mgr. 43. gr. skipulagslaga nr. 123/2010 var samþykkt 1/4 emb. afg. f. skipulagsfulltrúa þann 25. febrúar 2022

Tillagan var grenndarkynnt frá 24. janúar 2022 með athugasemdafresti til 21. febrúar 2022.

Auglýsing um gildistöku breytingarinnar var birt í B-deild Stjórnartíðinda þann 2. mars 2022.



Breyting á deiliskipulaginu „Deiliskipulag við Nes Kirkju“ - vegna Fornhaga 8 (Hagaborgar).
Mkv: 1:500 / 1:2000
Útgáfa dags: 26.10.2021
Bláðastærð: A2
Teiknað: GV
Útgáfa: -

TRÍPÓLÍ ARKITEKTAR

Skólavörðustíg 16 | 101 Reykjavík | s: 517-2930 | www.tripoli.is | tripoli@tripoli.is

Andri G. L. Andrésson | Arkitekt ETH FAI | kt: 240182-3949 | andri@tripoli.is
Guðni Valberg | Arkitekt FAI | kt: 250880-5299 | gudni@tripoli.is
Jón Davíð Ásgeirsson | Arkitekt FAI | kt: 250280-5729 | jon@tripoli.is

DEILISKIPULAG
Í gildi er deiliskipulag *Deiliskipulag við Nes Kirkju*, samþykkt í Borgarráði 25.6.2002.

GREINARGERÐ
Deiliskipulagsbreyting þessi felur í sér að gerður er nýr 690m² byggingarreitur á lóð leikskólans Hagaborgar fyrir nýbyggingu sem má vera allt að 400m². Hámarks hæðarkóti nýbyggingar er 4m yfir gólfkóta núverandi húss.

Markmið með breytingunni er að skapa svigrúm til að bæta við færanlegum einingum fyrir leikskólastarfsemi eftir því sem þörf krefur.


Umfang og staðsetning nýbyggingar er talin hafa mjög takmörkuð grenndaráhrif þar sem aðeins er um að ræða einnar hæðar byggingu sem verður að miklu leyti skýlt af núverandi trjágróðri. Halda ber í núverandi trjágróður eftir fremsta megni en heimilt verður að fjarlægja einhver tré ef nauðsyn krefur.

Tryggja þarf viðunandi stærð leiksvæðis á lóð, m.v. stærð húsnæðis og fjölda barna.


Engin breyting er gerð á fyrirhugaðri aðkomu eða bílastæðafyrirkomulagi.

SKILMÁLABREYTINGAR
Breyting á skilmálum fyrir lóðina fela í sér að nýr byggingareitur er skilgreindur á lóð Fornhaga 8 (Hagaborgar), byggingarmagn aukió þar og nýtingarhlutfall hækkað þar með.

SKILMÁLAR	GILDANDI SKILMÁLAR:	TILLAGA:
LEIKSKÓLI HAGABORG		
STÆRÐ LÓÐAR:	4033m ²	ÓBREYTT
BYGGINGARMAGN:	569m ²	969m ²
NÝTINGARHLUTFALL:	0.14	0.24

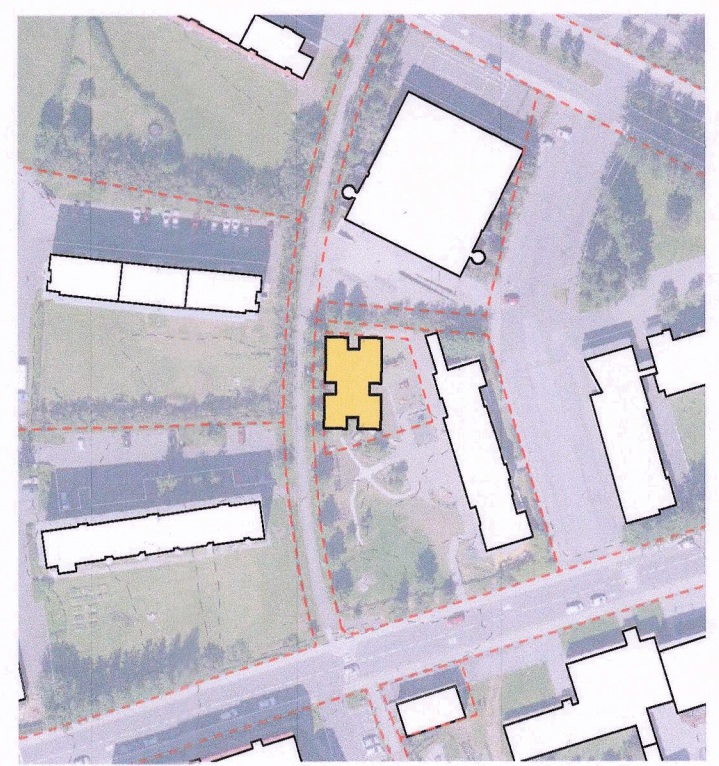

MÖGULEG ÚTFÆRSLA 1:2000

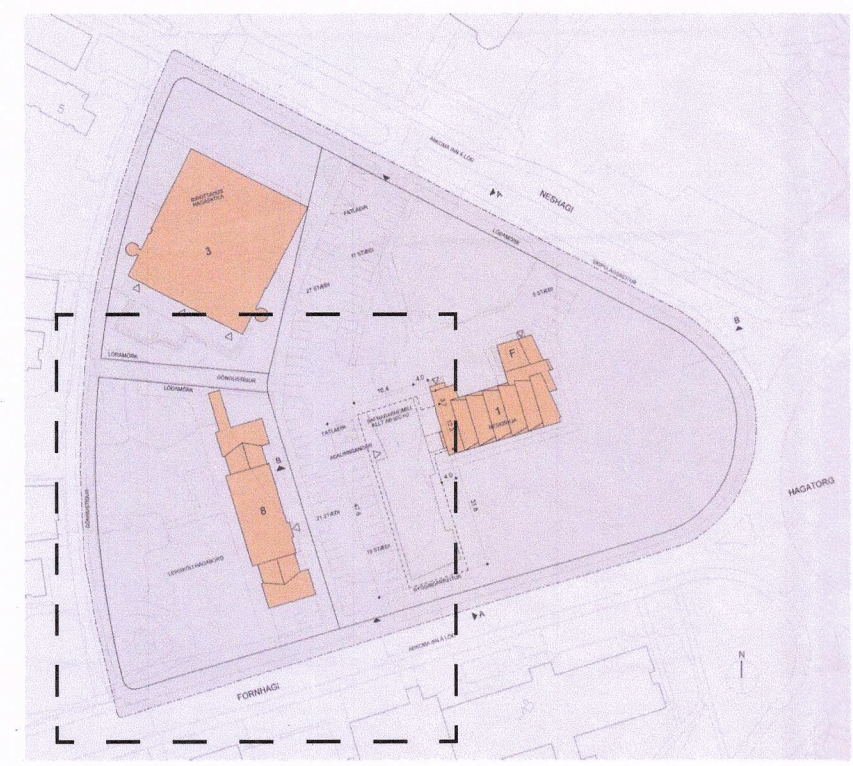

GILDANDI DEILISKIPULAG YFIRLITSMYND 1:2000