



Laugarás


Breyting deiliskipulags - Vesturbyggð og Launrétt

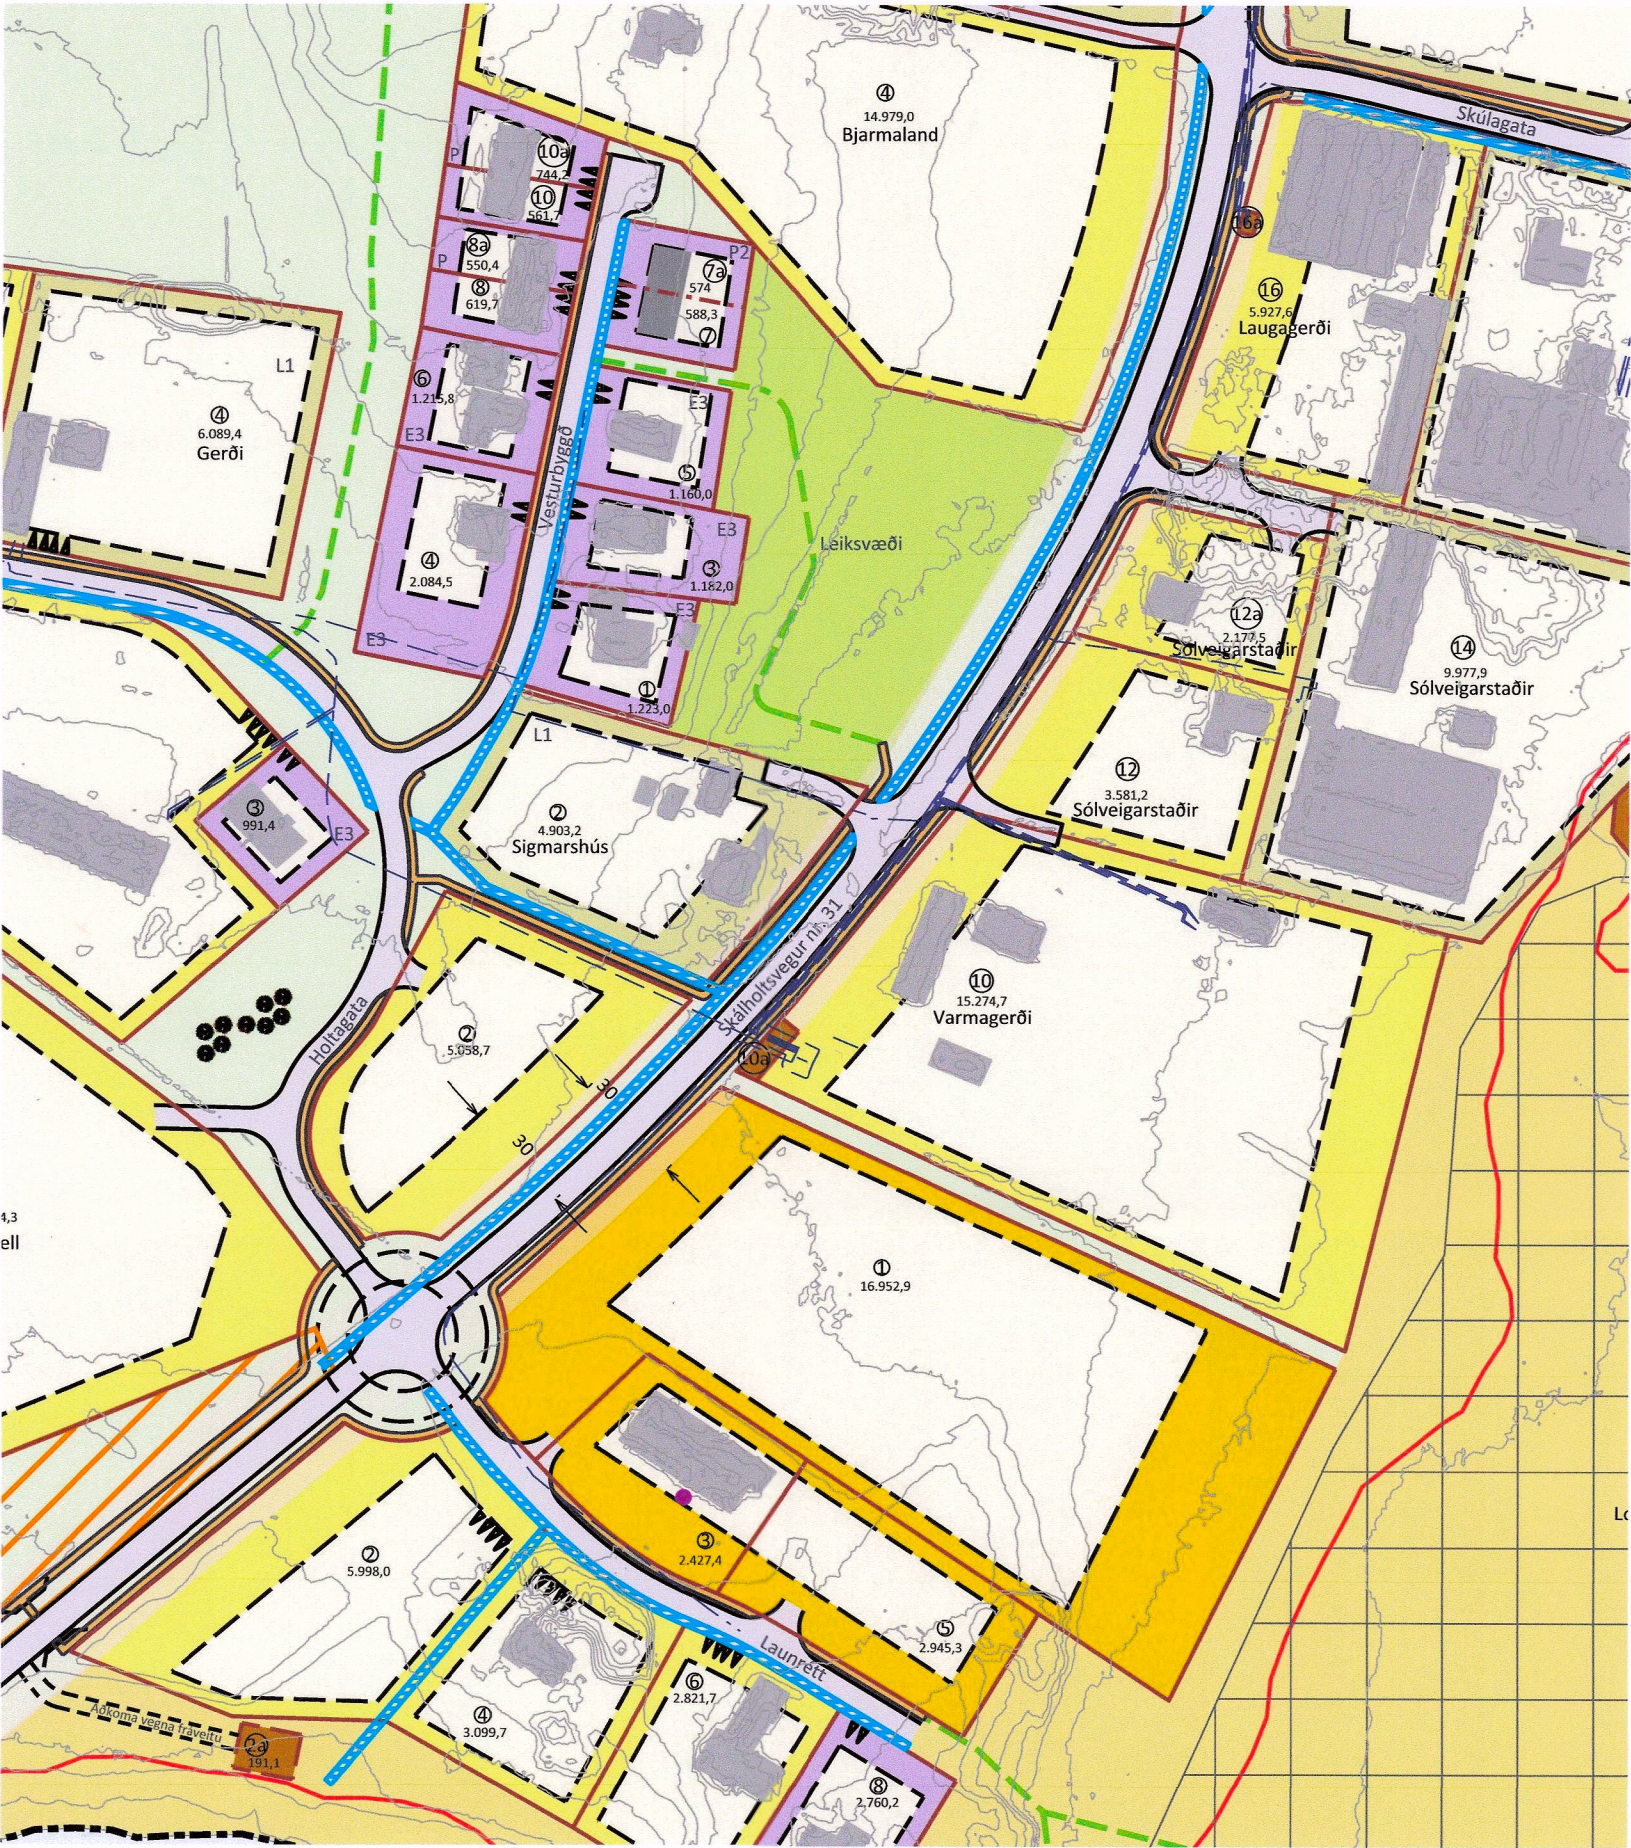

BREYTTUR DEILISKIPULAGSUPPRÁTTUR

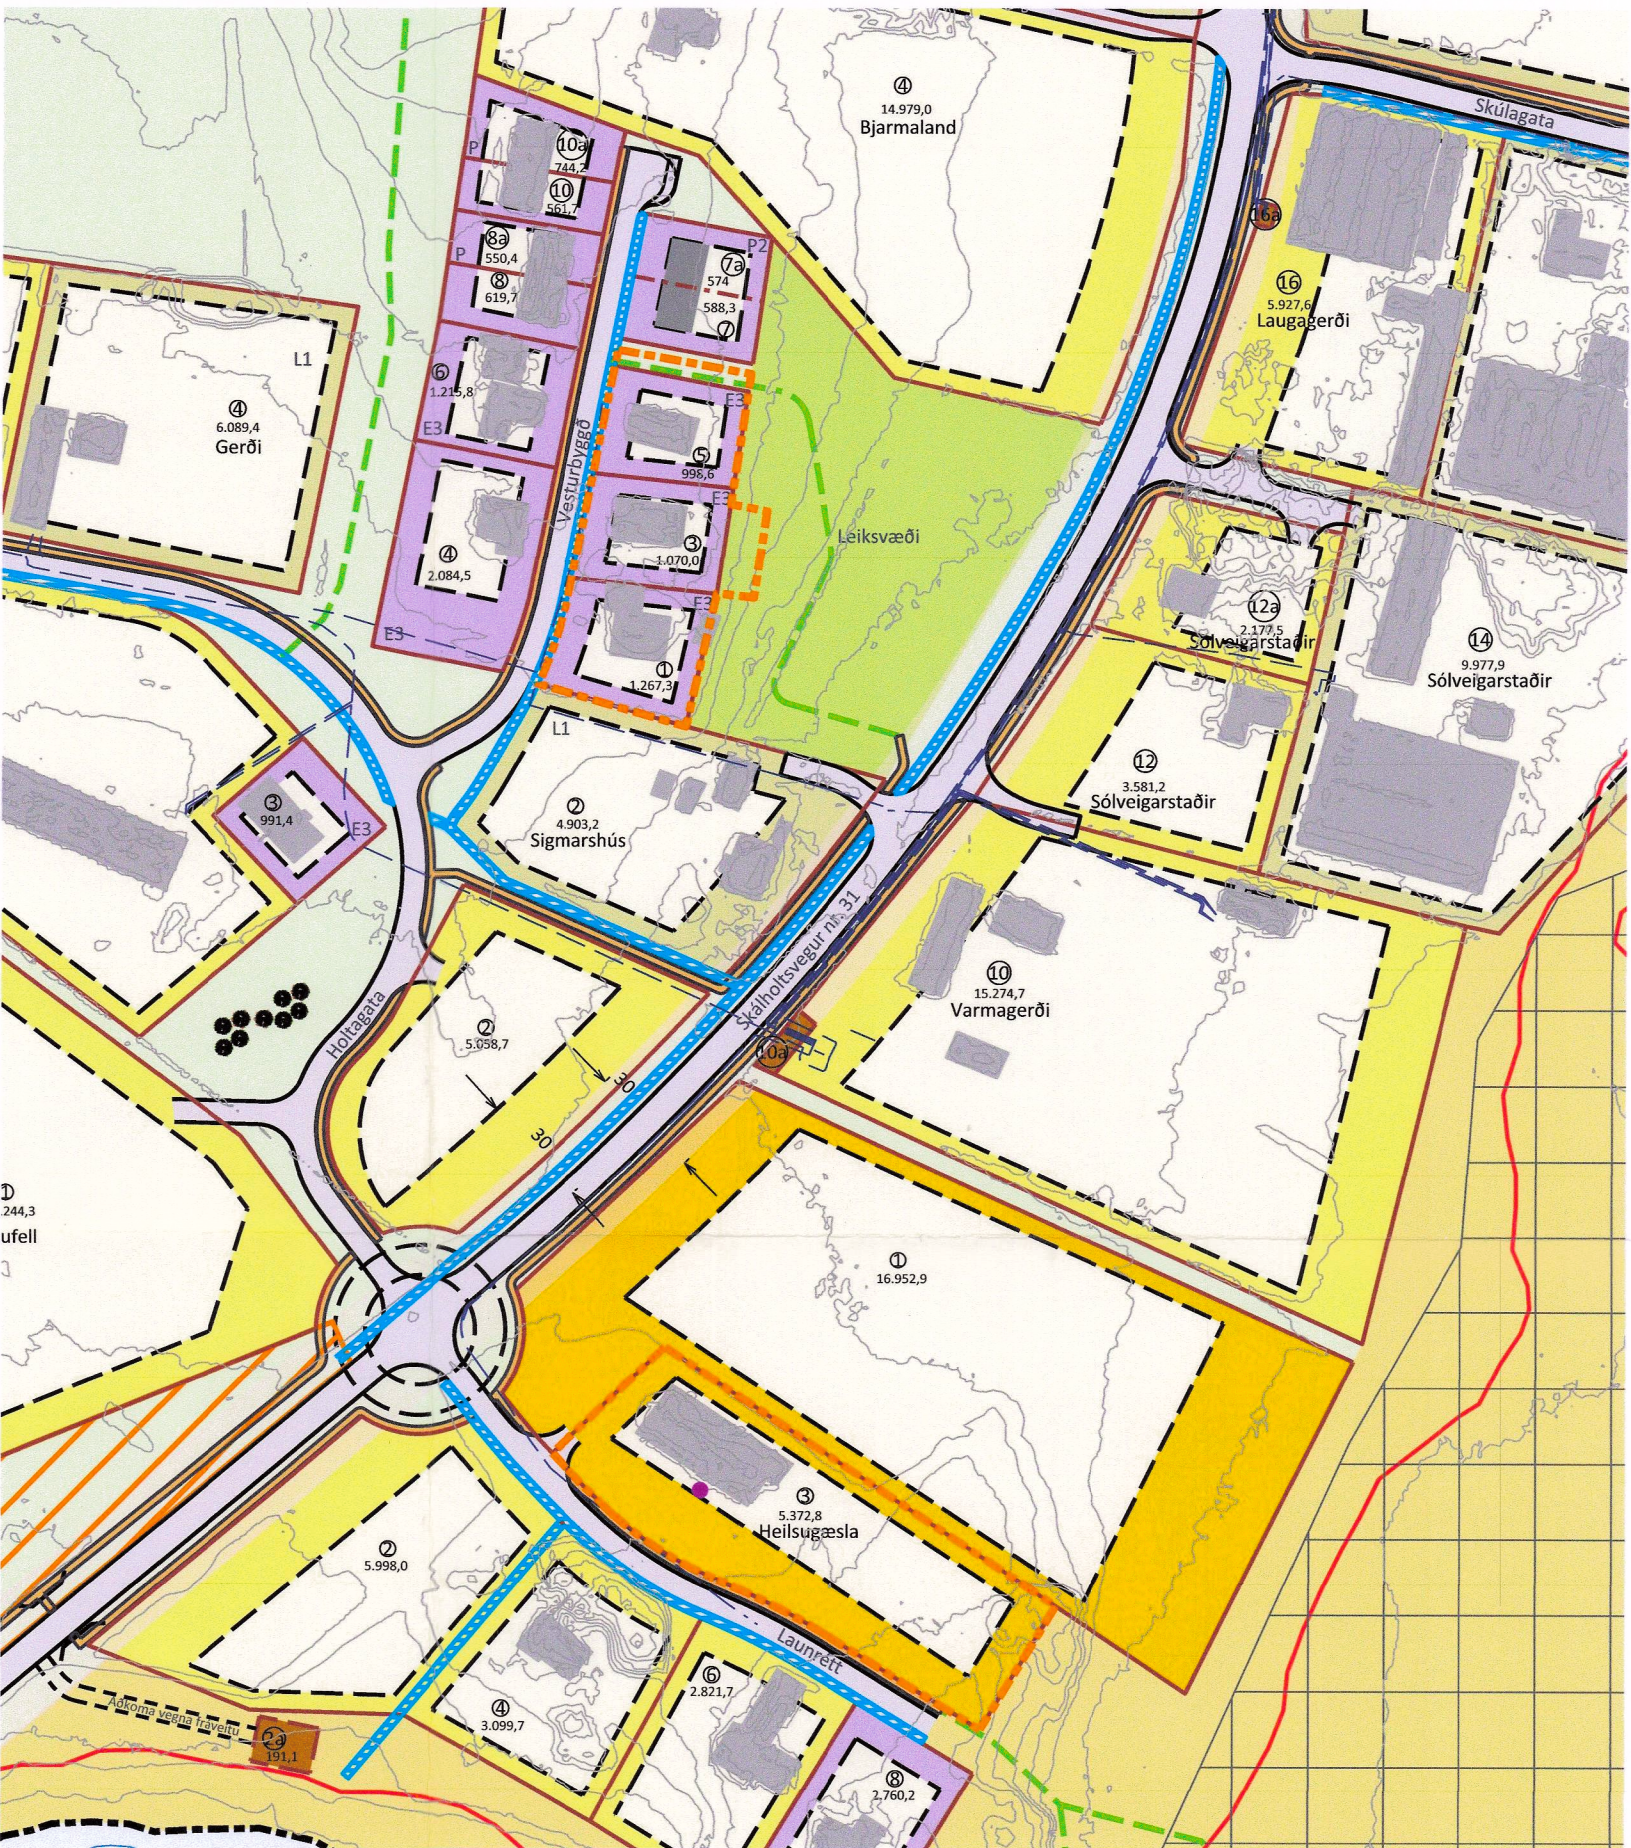

GILDANDI DEILISKIPULAGSUPPRÁTTUR

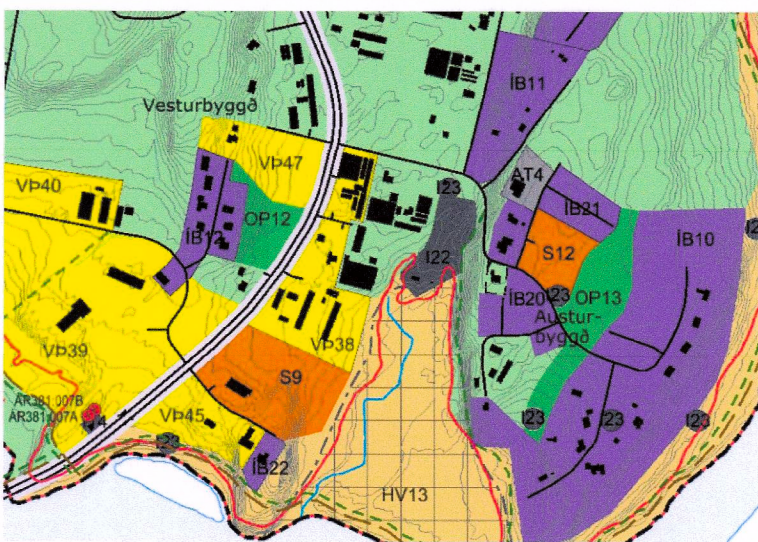

ADALSKIPULAG BLÁSKÓGABYGGÐAR 2015-2027

SKIPULAGSGÖGN OG KORTAGRUNNUR

- Skipulagsgögn fyrir svæðið eru þessi:
- Gildandi og breyttur deiliskipulagsuppráttur 1:2000
 - Greinargerð með forsendum og umhverfismatskýrslu

Kortagrunnur:
Skipulagsuppráttur er teiknaður í kortagrunni sveitarfélagsins.


Deiliskipulagsbreyting þessi, sem kynnt hefur verið samkvæmt 2. mgr. 43. gr. skipulagslaga nr. 123/2010, með síðari breytingum, var samþykkt af sveitarstjórn Bláskógabyggðar þann 07.05.25

f.h. Bláskógabyggðar- og tæknisviðs
Uppsveita
Skipulagsfulltrúi

Deiliskipulagsbreytingin var grenndarkynnt frá 13.05.2025 til 13.06.2025.
Auglýsing um gildistöku deiliskipulagsbreytingarinnar var birt í B-deild Stjórnartíðinda þann 04.07.25

SKÝRINGAR

- | | | |
|----------------------------------|--------------------------------|---|
| Lóðamörk | Mænisstefna | Gangstétt |
| Lóðamörk innri, leiðb. staðsetn. | Ný hús, möguleg staðsetning | Útivistarstígur, göngu-, reið- og reiðhjólaleið |
| Landbúnaðarlóðir | Núverandi hús | Reiðleið |
| Íbúðarlóðir | Hús sem verður fjarlægð | Útlínur fornminja |
| Verslunar- og þjónustulóðir | Lóðastærð í m² | Helgunarsvæði fornminja 15 m |
| Stofnanalóðir | Lóð nr | Hverfisverndarsvæði |
| Athafnalóðir | Manir, til skýringar | Hættusvæði/flóðasvæði |
| Íðnaðarlóðir | Trjágróður, til skýringar | Rafstrengur |
| Lóðir fyrir hesthús | Varúðarsvæði | Kvöð um ofanvatn |
| Útivistarsvæði / opið svæði | Götur | Kvöð um fráveitu |
| Landbúnaðarsvæði/beitiland | Vegslóði | Mögulegt hringtorg |
| Óbyggt svæði | Helgunarsvæði Skálholtsvegjar | Undirgöng |
| Byggingareitir | Bílastæði, leiðbeinandi staðs. | Svæði deiliskipulagsbreytingar |

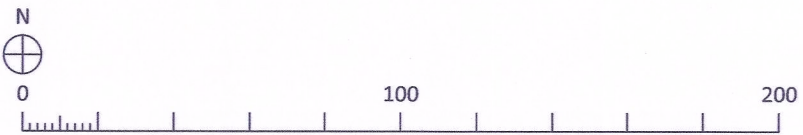

Laugarás
Bláskógabyggð
Breyting deiliskipulags - Vesturbyggð og Launrétt

VERK:	BLADSTÆRÐ:	UNNIÐ:	RÝNT:
111688	A2	IS	AB
MÆLIKVARÐI:	DAGS:	DAGS.BREYT:	
1:2000	03.03.2025	---	
SAMÞYKKT:			