

Breyting á deiliskipulagi Öldugötu, Öldutún 2-6, Ölduslóð 1-10 og 12 og Hringbraut 1-15, vegna Öldutúns 4




Upphaflegt deiliskipulag samþykkt 25.11.2008, breyting á deiliskipulagi öðlaðist gildi 03.06.2014

Gildandi skilmálar fyrir m.a. bílskúr Öldutúns 4:

Bílgeymslur:
Bílgeymslur má byggja innan byggingarreits innan hvernar lóðar.
Byggingarreitur bílgeymslna er að jafnaði 5 x 7 metrar. Hámarks veggshæð við aðliggjandi lóðarmörk er 2,8m. (L-tala) og hámarks mænishæð bílgeymslu er 3,2m.
Á lóð Öldugötu 13 er heimilt að hafa kjallara undir bílgeymslu og hámarkshæðir við lóðarmörk skulu miðuð við miðju byggingarreits.
Sé sótt um tvær bílgeymslur á lóðum sem liggja samsíða í lóðarmörkum er heimilt að hafa mænispak í lóðarmörkum, mænir má þó aldrei vera hærri en 3,2 m í lóðarmörkum.
Ekki er heimilt að byggja íbúðarrými á pak bílgeymslu né nýta það sem svalir eða útivistarsvæði.
Óheimilt að setja skjólveggi á pak bílgeymslna.

Bílastæði:
Kvöð er um bílastæði innan allflestra lóða. Í botnlanga milli Öldugötu 16 og 22 eru gerð 7 ný almenn bílastæði.
Bílastæðum við Öldutún er fjölgað og verða alls 8.

Núverandi ástand		Deiliskipulag									
fl. í b.	fl. í b.	byg. ár	l. í m.	byg. magn.	N. í l.	l. í m.	ferm. bl. g.	viðbygg. / svalir - ferm 1)	hám. bygg. grunnf. / b. magn	fj. hæða	magn lóð
Öldutún 2	2	1	1945	660,0	212,1	0,32	óbr.	47	20 / 40	2H	288,0
Öldutún 4	2	0	1946	586,0	181,2	0,31	óbr.	45	20 / 40	2H	234,4
Öldutún 6	2	1	1946	634,0	221,1	0,35	óbr.	56	20 / 40	2H	294,1

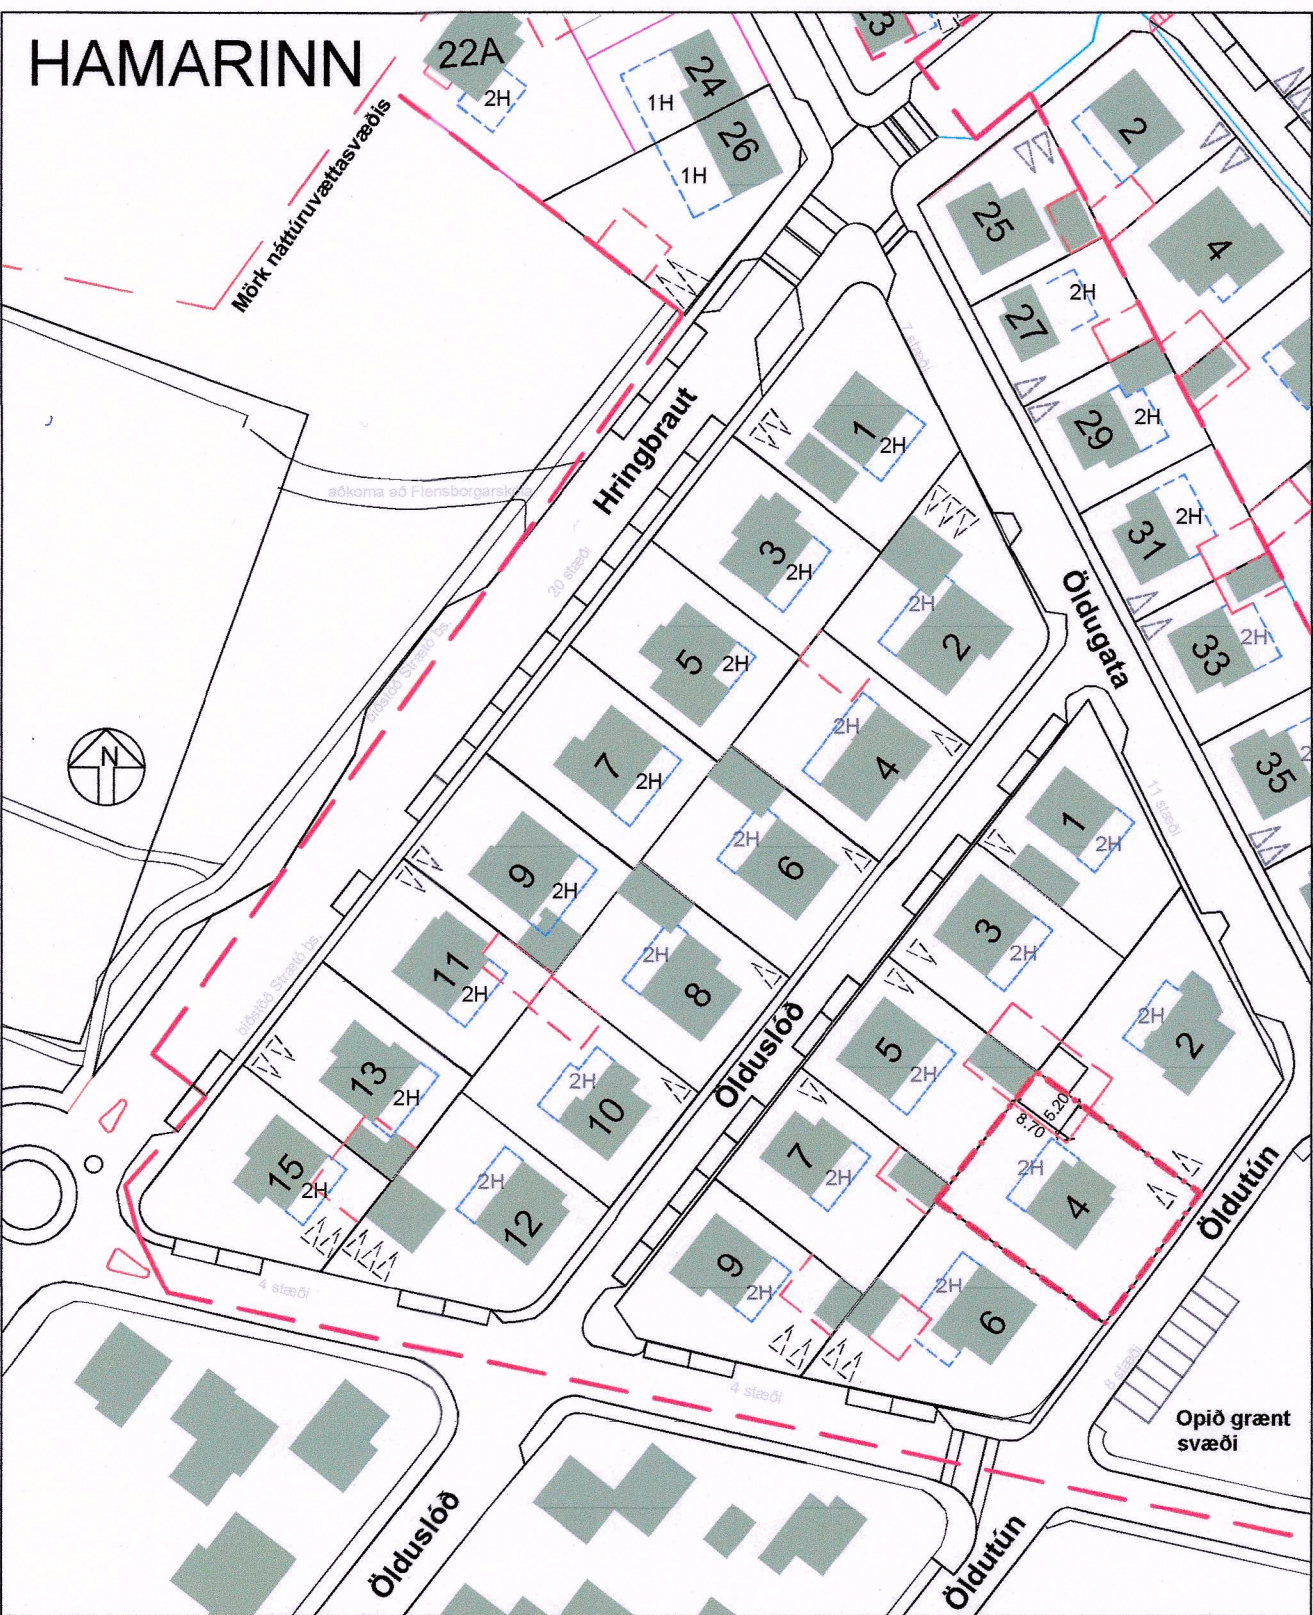


TILLAGA AÐ BREYTTU DEILISKIPULAGI MKV 1:1000


Breyttir skilmálar fyrir Öldutún 4:

Heimilt er að byggja bílskúr innan byggingarreits sem er 5,2m x 8,7m í norðaustur horni lóðar.
Hæð útveggja og þaks skulu ekki yfirstíga 3,5 m.
Þakhalli er frjáls.

Að öðru leyti gilda skilmálar/greinagerð í samþykktu deiliskipulagi frá 25.11.2008.

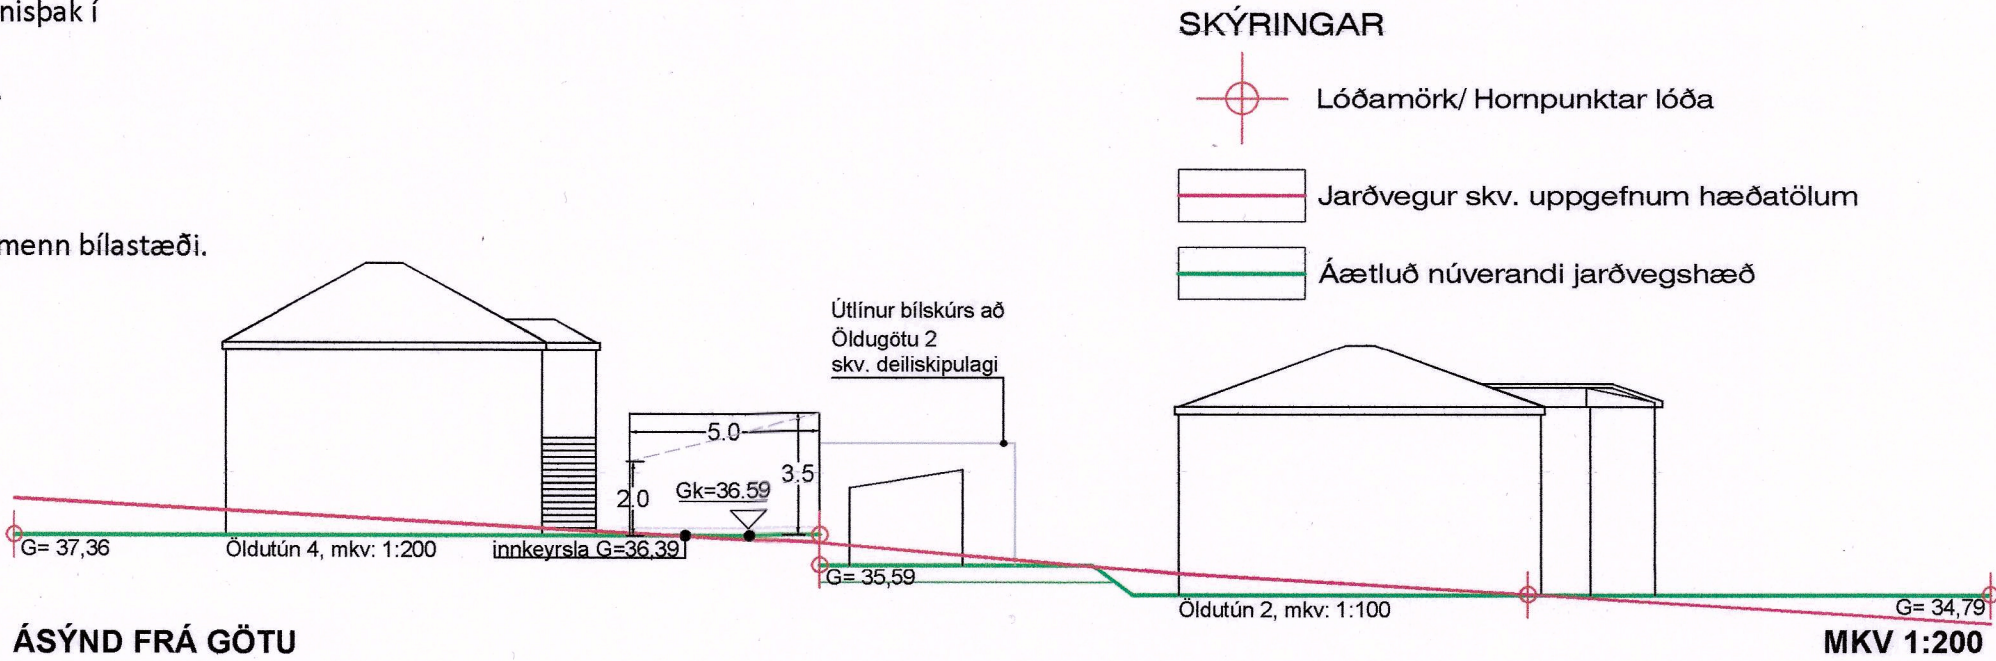

ÁSYND FRÁ GÖTU

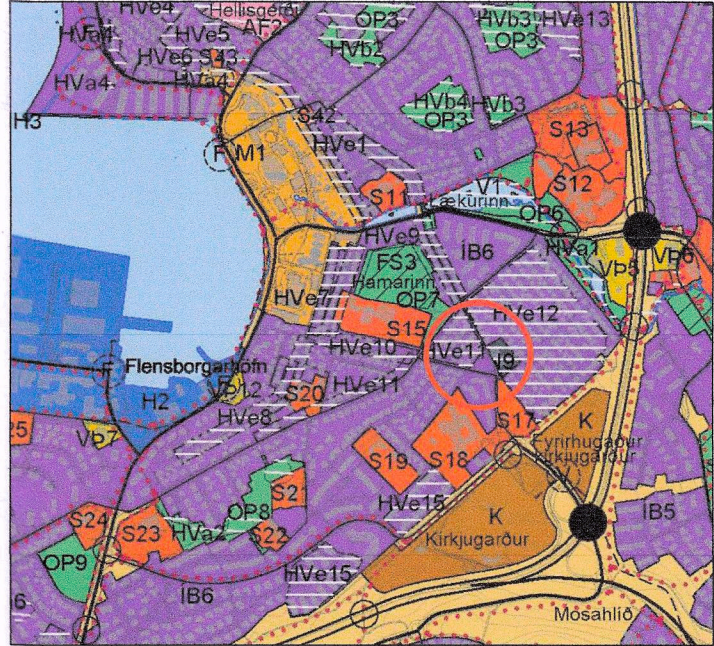

Aðalskipulag Hafnarfjarðar 2005-2025

SKÝRINGAR

- Mörk deiliskipulags
- Afmörkun deiliskipulagsbreytinga
- Lóðarmörk
- Opið grænt svæði
- Núverandi byggingar
- Byggingarreitur viðb./svalir
- Byggingarreitur bílskúrs
- Kvöð um bílastæði innan lóðar
- Kvöð um bílastæði innan lóðar
- Fjöldi hæða 1Hkj, 1H, 2H (viðb./svalir)
- Húsnúmer

Deiliskipulagsbreyting þessi hefur fengið meðferð í samræmi við 2.mgr. 43. gr. skipulagslaga nr. 123/2010 og var samþykkt á afgreiðslufundi skipulagsfulltrúa Hafnarfjarðar þann 4. september 2024
og í bæjarstjórn þann 16. nóvember 2024
Skipulagsfulltrúi Hafnarfjarðar Skipulagsfulltrúi
Tillagan var grenndarkynnt 20. september 2024
með athugasemdafresti til 19. október 2024
Deiliskipulagsbreytingin öðlaðist gildi þann 24. nóvember 2024



UMHVERFIS- OG SKIPULAGSSVIÐ
HAFNARFJARÐAR
MÁLSNR: 1906 407 Blaðst. A2