


HLUTI GILDANDI ADALSKIPLAGS 2013 - 2025

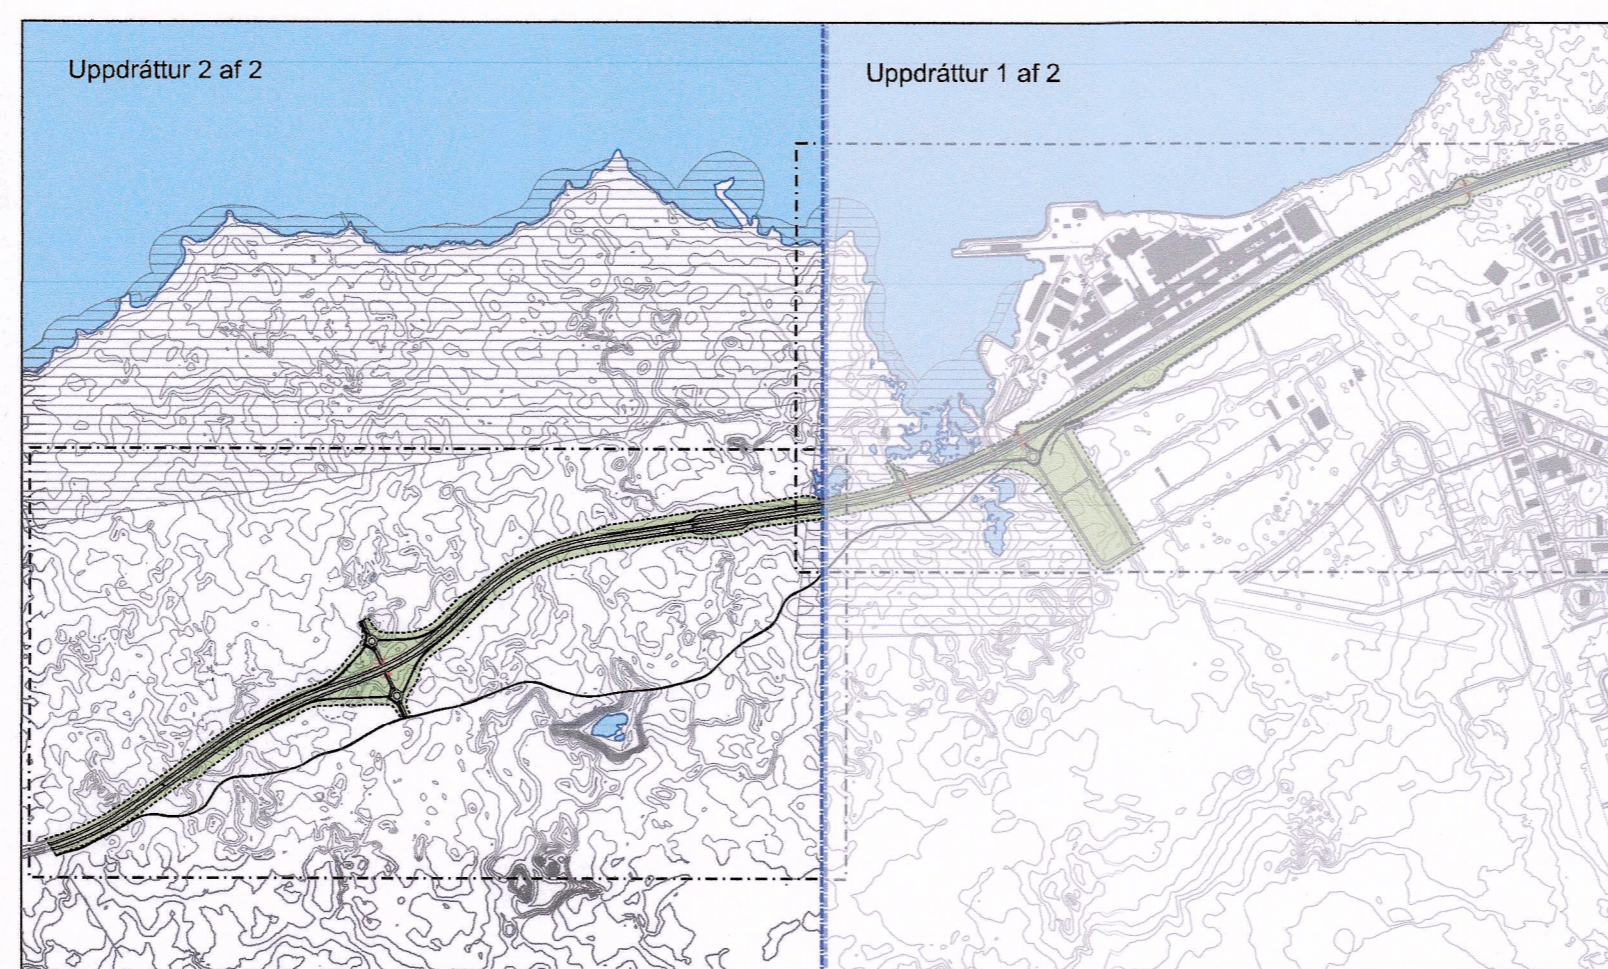

YFIRLITSMYND 25000

SKÝRINGAR


	SKIPULAGSMÖRK		NÁTTÚRUVERNÐ
	VEGIR		FRIDLÝST
	VEGRÍÐ		MINJAR
	VEGÖXL		
	VEGHELGUN		
	UNDIRGÖNG		
	GÖNGU- OG HJÓLASTIGUR		

Sjá jafnframt meðfylgjandi greinargerð og umhverfisskýrslu dagsett 1.11.2021, breytt 14.02.2022.

Deiliskipulag þetta sem fengið hefur meðferð samkvæmt 41 gr. skipulagslaga nr. 123 / 2010 var samþykkt í bæjarstjórn Hafnarfjarðar þann 23. febrúar 2022
Raunhildur A.
 Bæjarstjóri Hafnarfjarðar

Tillagan var auglýst frá 13. nóv 2021 til 24. jan 2022

Deiliskipulag þetta öðlaðist gildi með auglýsingu í B-deild Stjórnartíðinda þann _____

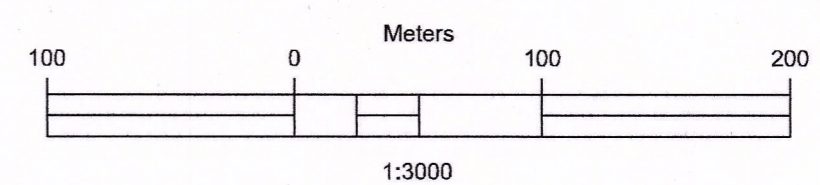

14.02.2022 Breytingar eftir auglýsingar- og kynningartíma. Vegna athugasemda ISAL var falið frá að breyta aðkomu að álverinu við Straumsvík, sjá nánar á uppdráttu og í greinargerð.

14.02.2022. Breytt eftir auglýsingar- og kynningartíma.

HAFNARFJARDARBÆR
BREIKKUN REYKJANESBRAUTAR
 DEILISKIPULAG

KVARDI-A1: 1:3500	TEIKN NR: 2AF2
DAGS: 01.11.2021	HANNAÐ: ól/hn
FLOKKUR: 1400-hafn_A	TEIKNAD: ól/hn/er
SKRÁ: 20152-DSK.dwg	VERKNR: 20152

