



Aðalskipulag Borgarbyggðar 2025-2037

Þéttbýlisuppdráttur Bifröst, Hvanneyri og Reykholt

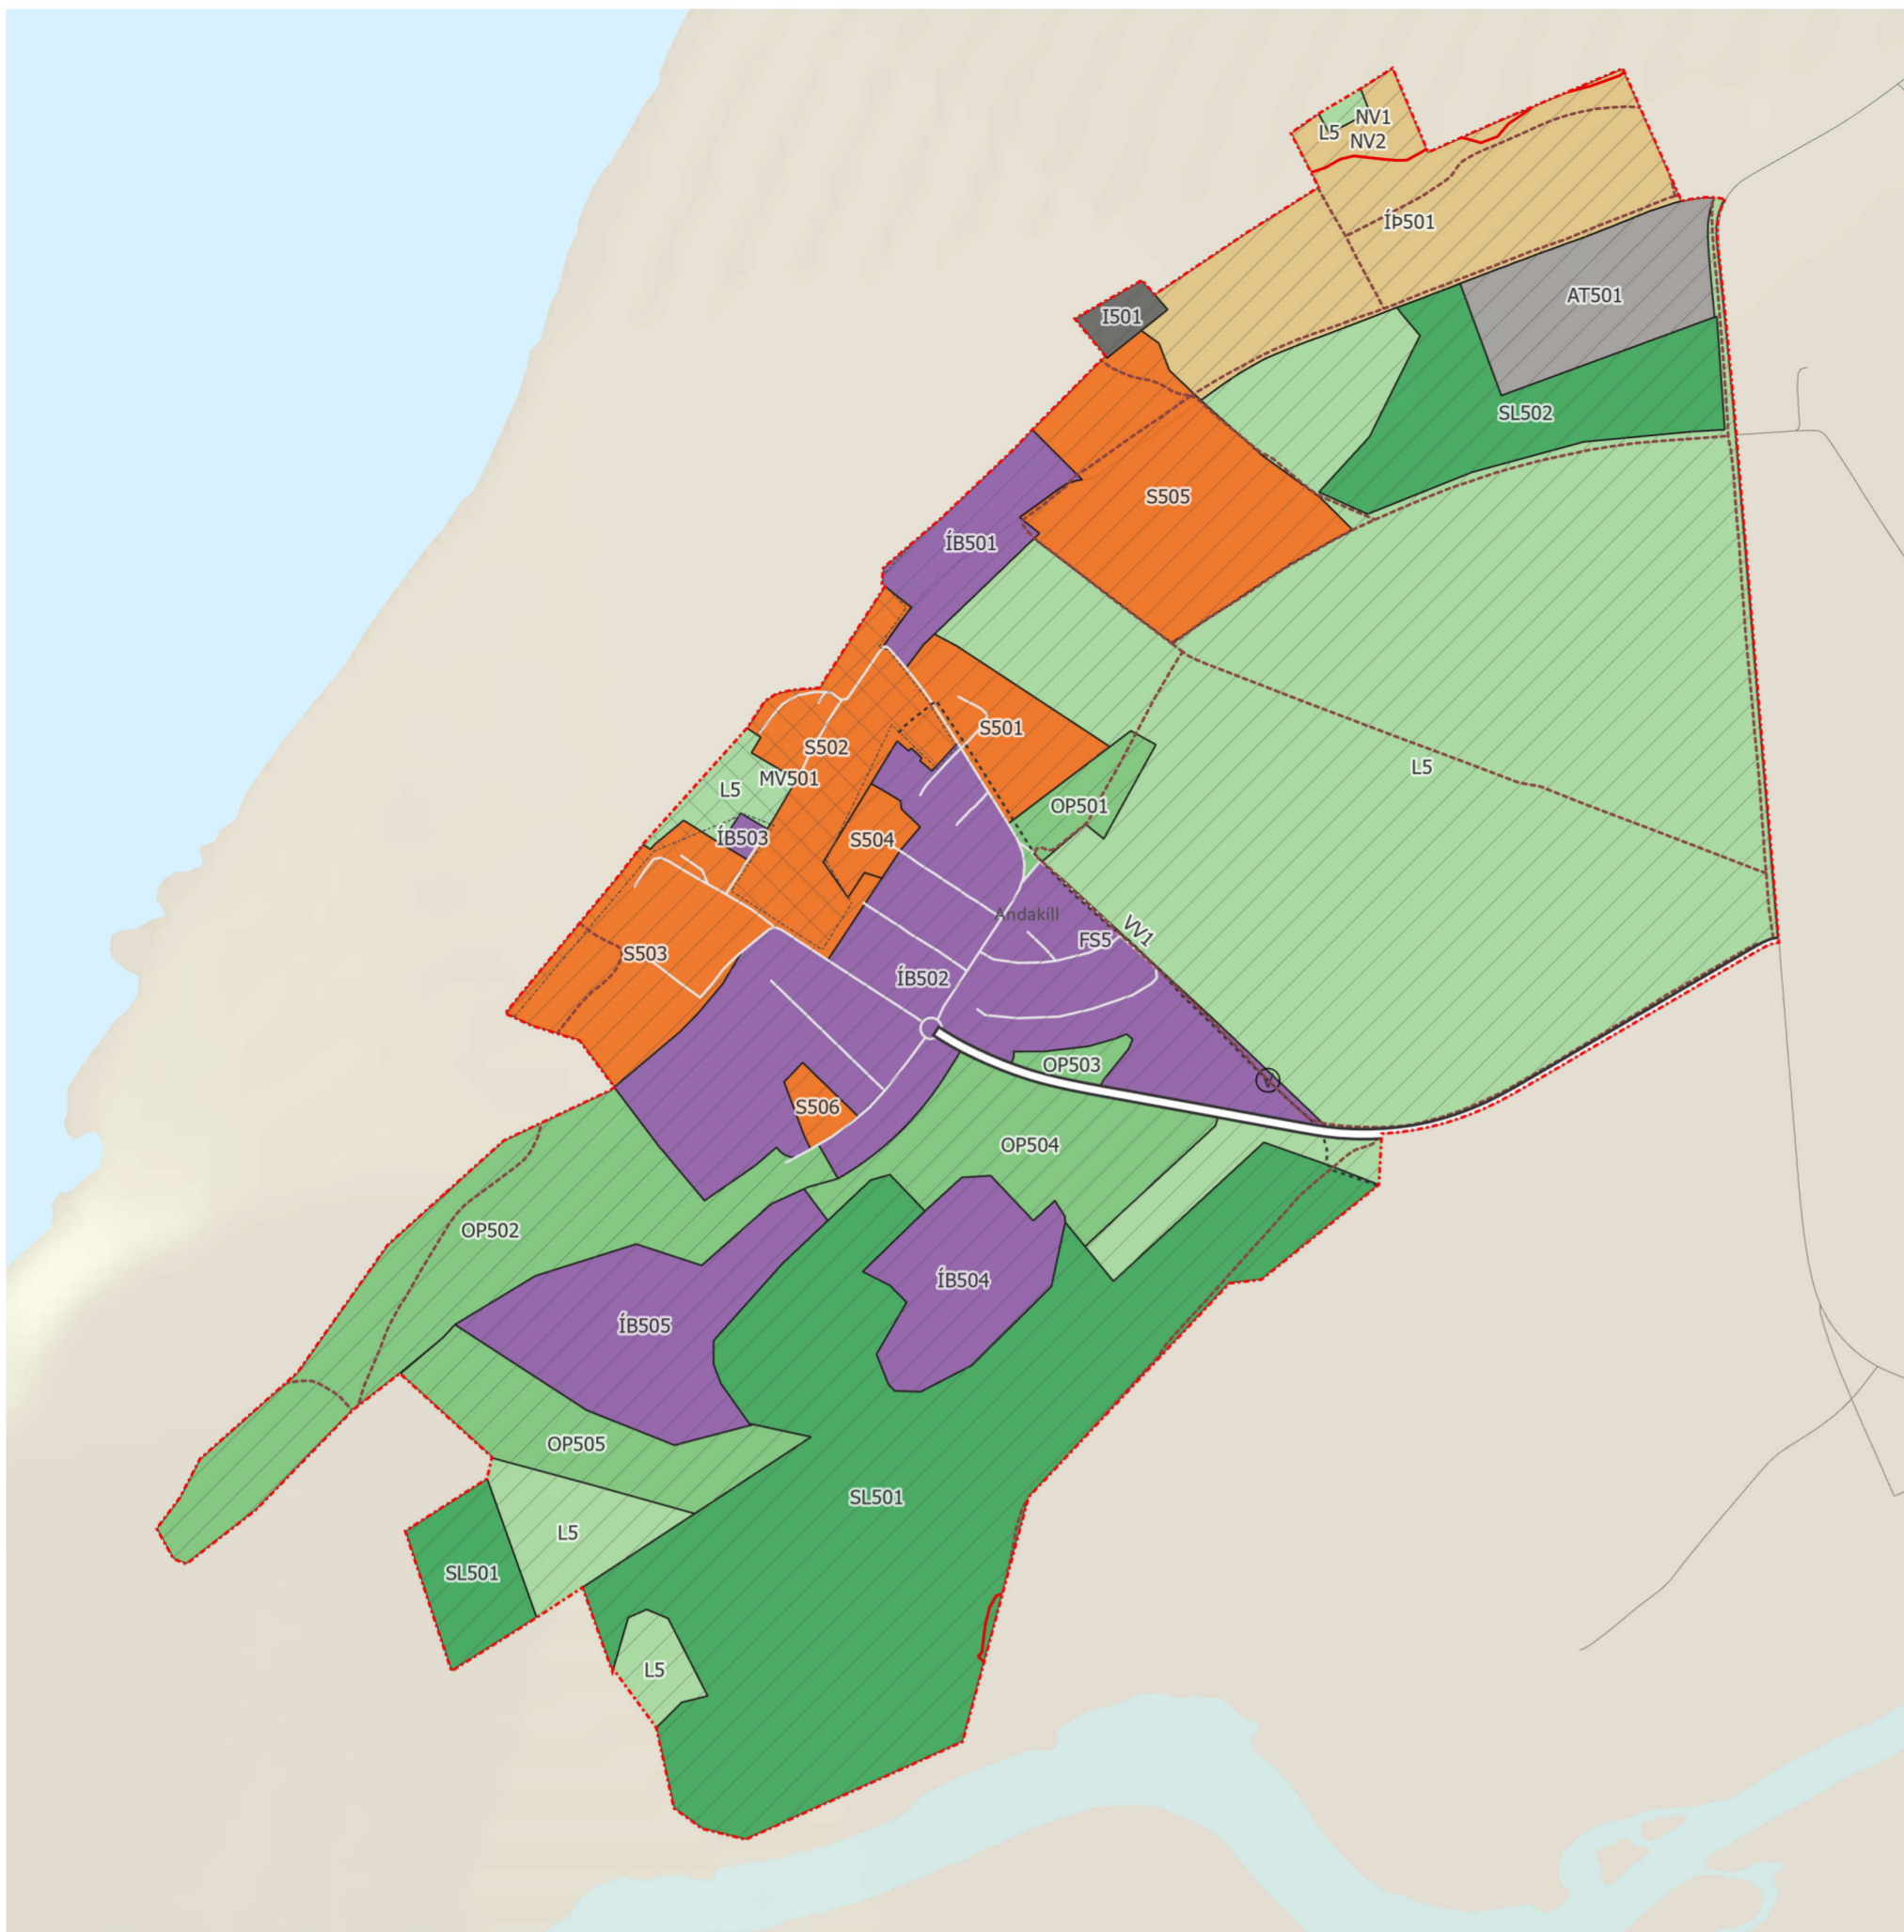


- Skýringar**
- Landnotkun**
- Afbreytingar- og ferðamannasvæði
 - Athafnasvæði
 - Iðnaðarsvæði
 - Íbúðarbyggð
 - Íþróttasvæði
 - Landbúnaðarsvæði
 - Miðsvæði
 - Opin svæði
 - Samfélagsþjónusta
 - Skógrækt og landgræðsla
 - Verslun- og þjónusta
- Samgöngur**
- Stofnvegur/stofnbraut
 - Tengivegur/tengibraut
 - Gönguleið
 - Reiðleið
- Veitur**
- Vatnsveita
- Takmarkanir á landnotkun**
- Friðlýst svæði
 - Hverfisvernd
 - Minjavernd
 - Náttúruvá
 - Minjavernd (MV)
- Mörk**
- Þéttbýlismörk
- Önnur tákni til skýringar**
- Hæðarlínur 100 m
 - Aðrir vegir innan þéttbýlis

Þéttbýlisuppdráttur Hvanneyri

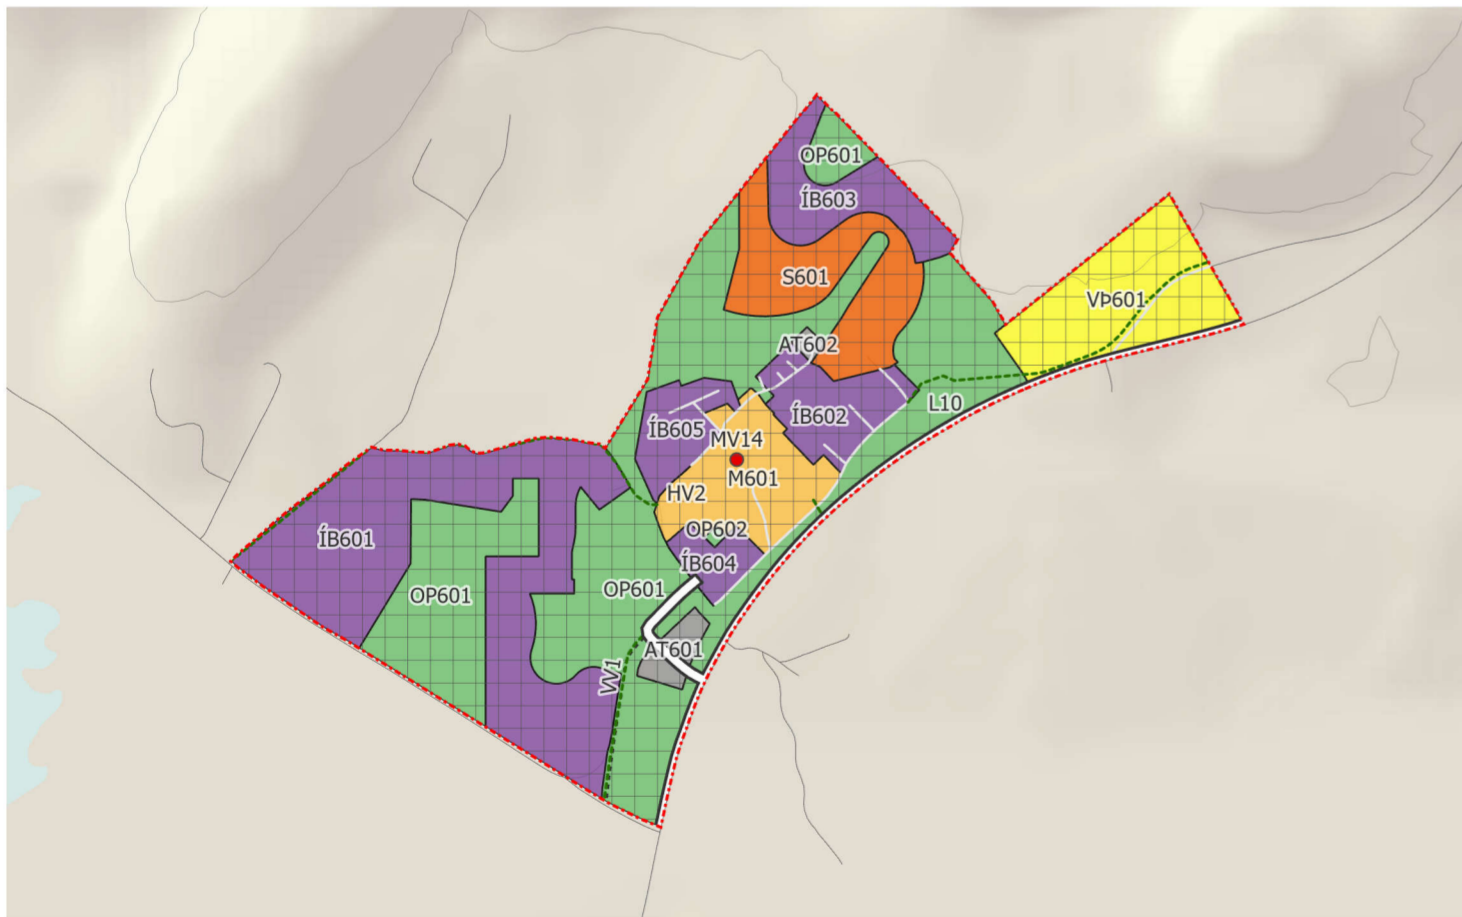

Þéttbýlisuppdráttur Bifröst

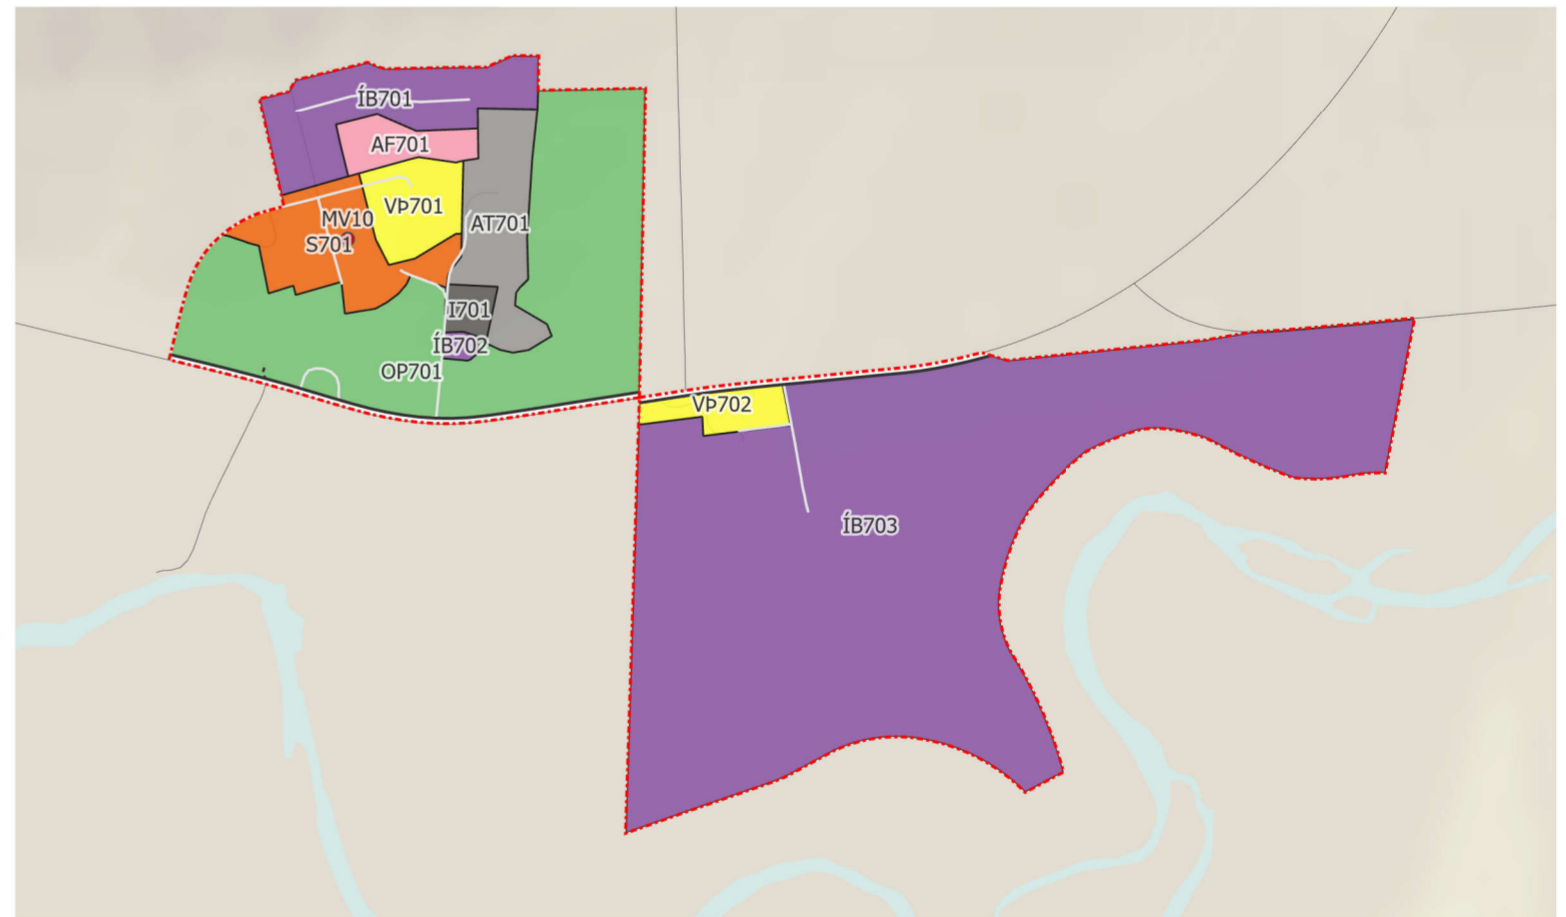

Þéttbýlisuppdráttur Reykholt

Skv. 31. gr. skipulagslaga nr. 123/2010 var

Aðalskipulagið var staðfest af Skipulagsstofnun

aðalskipulagið samþykkt af sveitarstjórn

skv. 32. gr. skipulagslaga _____

Borgarbyggðar þann 11. desember
2025

F.h. Borgarbyggðar

Gudmundur Katala
SKIPULAGSSTOFNUN

Skipulagsgögn:

Sveitarfélagsuppdrættir 1-3

Þéttbýlisuppdráttur Borgarnes

Þéttbýlisuppdráttur Bifröst, Hvanneyri, Reykholt

Greinargerð með skipulagsskilmálum

Forsendur og umhverfismatskýrsla



Aðalskipulag Borgarbyggðar 2025-2037

Þéttbýlisuppdráttur Bifröst, Hvanneyri, Reykholt

Skjalalýkill: 102399
Blaðstærð: A2
Unnið: IS
Rýnt: HB

Mælikvarði: 1:10.000
Dags: 06.06.2025
Breytt dags: 08.12.2025

