


GILDANDI DEILISKIPULAG 1:5000
Auglýst í B-deild 06.05.2022

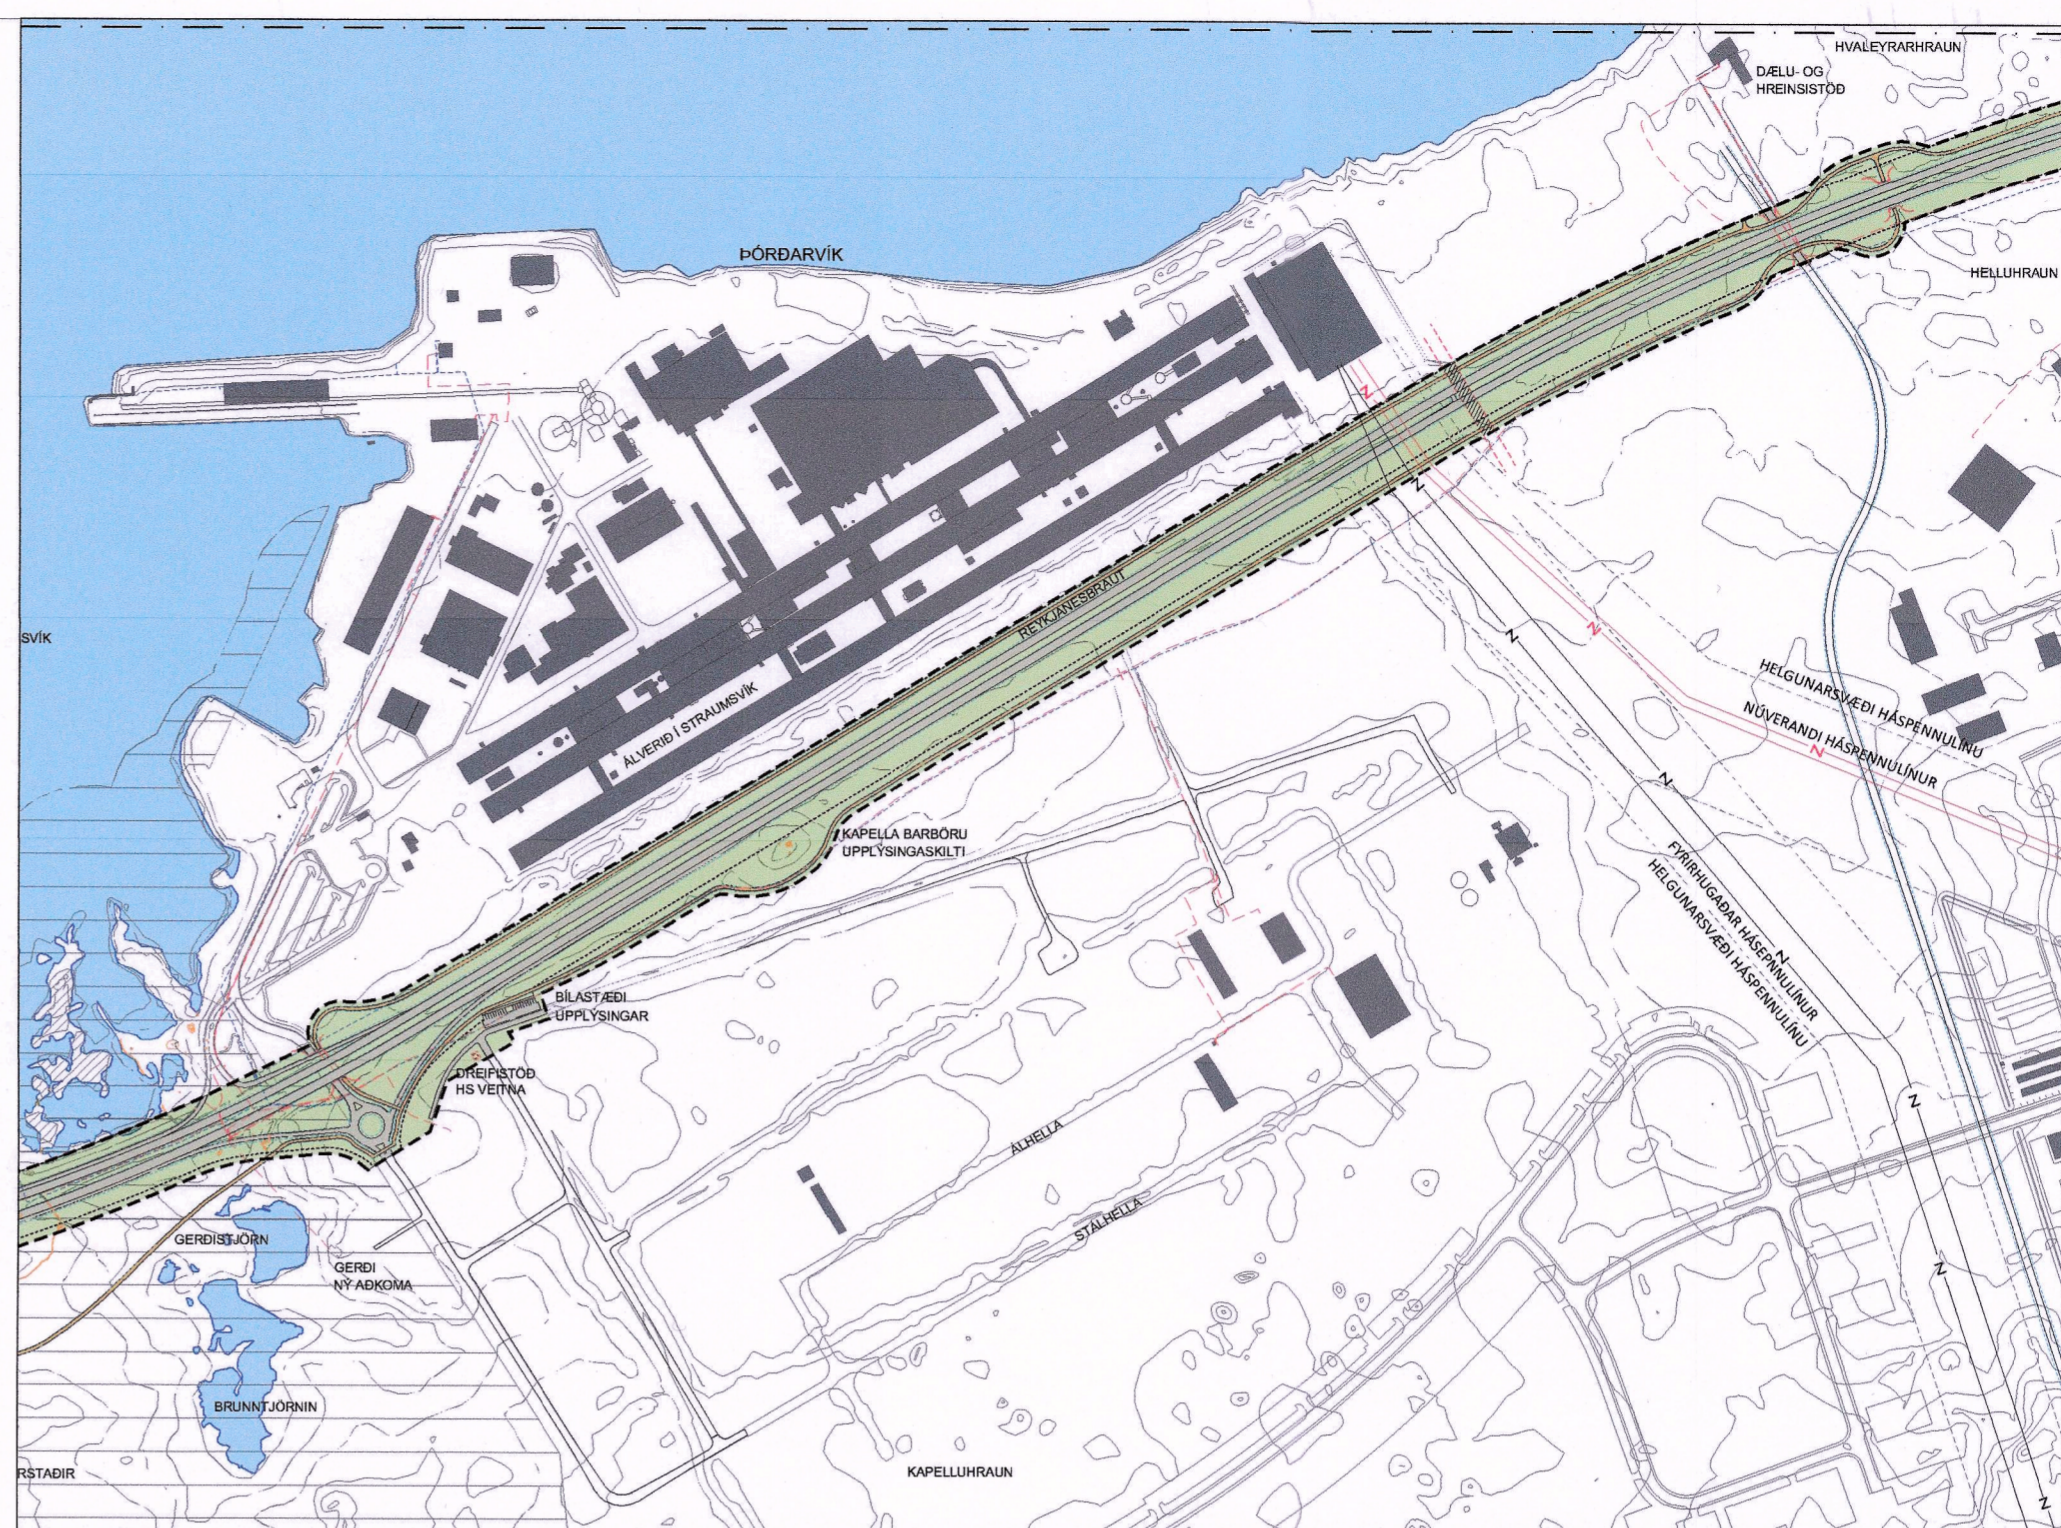

BREYTINGAR TILLAGA 1:5000

Greinargerð

Gera þarf breytingu á afmörkun deiliskipulags Reykjanessbrautar vegna nýs deiliskipulags Kapelluhrauns sem liggur sunnan við Reykjanessbraut. Einnig er verið að bæta við undirgöngum og lagna leið undir Reykjanessbraut.

Breytingin felst í eftirfarandi:

- Afmörkun deiliskipulagsins sunnan við mislæg gatnamót við Straumsvík afmarkast við hringtorgið sunnan við Reykjanessbraut en veggengin við Álhelli færast yfir í deiliskipulag Kapelluhrauns. Bilastæði sem þjónar Kapellutóftum, Kapellutóftir og dreifistöð HS Veitna eru áfram innan deiliskipulags Reykjanessbrautar og með óbreyttum skilmálum. Sjá nánar á uppdrátti.

- Bætt er við undirgöngum fyrir bílaumferð undir Reykjanessbraut við aðkomuveg að dælu- og hreinsistöð austan við álverið en vestan við áætluð undirgöng fyrir stofnstíg. Gert er ráð fyrir nýrri veggengingu frá iðnaðarhverfinu sunnan við Reykjanessbraut um undirgöngin, um aðkomuveg að dælu- og hreinsistöð og að lóð álversins. Vegna nýrra undirganga fyrir bílaumferð fellur út núverandi hægri beygja frá Reykjanessbraut að dælu- og hreinsistöðinni.
- Lagnabelti. Bætt er við nýju lagnabelti undir Reykjanessbrautina austan við háspennulinurnar austan álversins. Einnig er bætt við skilmála í kafla 2.4 um lagnir og strengi að sýnd lega lagna á uppdrátti er leiðbeinandi.


Að öðru leiti er vísað í gildandi greinargerð, skilmála og umhverfisskýrslu sem óblaðist gildi 06.05.2022.

Umhverfisáhrif


Umhverfisáhrif breytingarinnar eru talin fremur takmörkuð þar sem aðeins er verið að minnka skipulagssvæðið auk þess að bæta við undirgöngum akandi auk lagna leið. Helst mætti telja að jákvæð áhrif væru vegna aukins umferðaröryggis þar sem hægri beygja frá Reykjanessbraut að dælu- og hreinsistöðinni fellur út.

Deiliskipulagsbreyting þessi sem fengið hefur meðferð samkvæmt 1. mgr. 43 gr. skipulagslaga nr. 123 / 2010 var samþykkt í bæjarstjórn Hafnarjarðar þann 8.11.2023
F.h. Hlga Grétarsdóttir
 Bæjarstjóri Hafnarjarðar *30.10*
 Tilagan var auglýst frá 18.9 til 28.10 2023

Deiliskipulagsbreyting þessi óblaðist gildi með auglýsingu í B-deild Stjórnartíðinda þann 18. janúar 2024

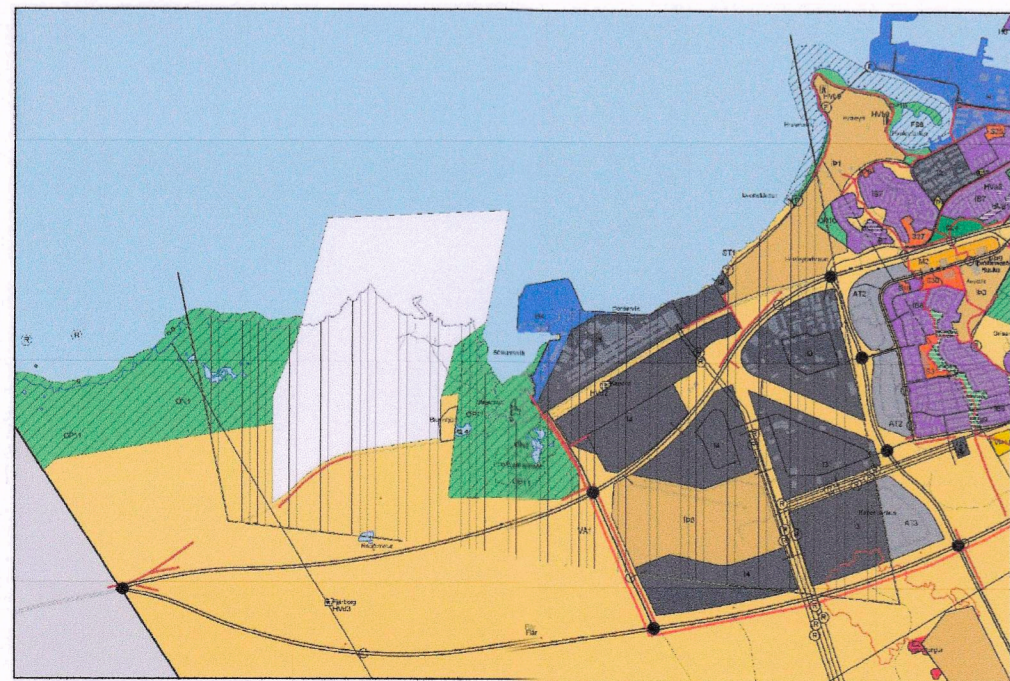

HLUTI GILDANDI AÐALSKIPLAGS 2013 - 2025

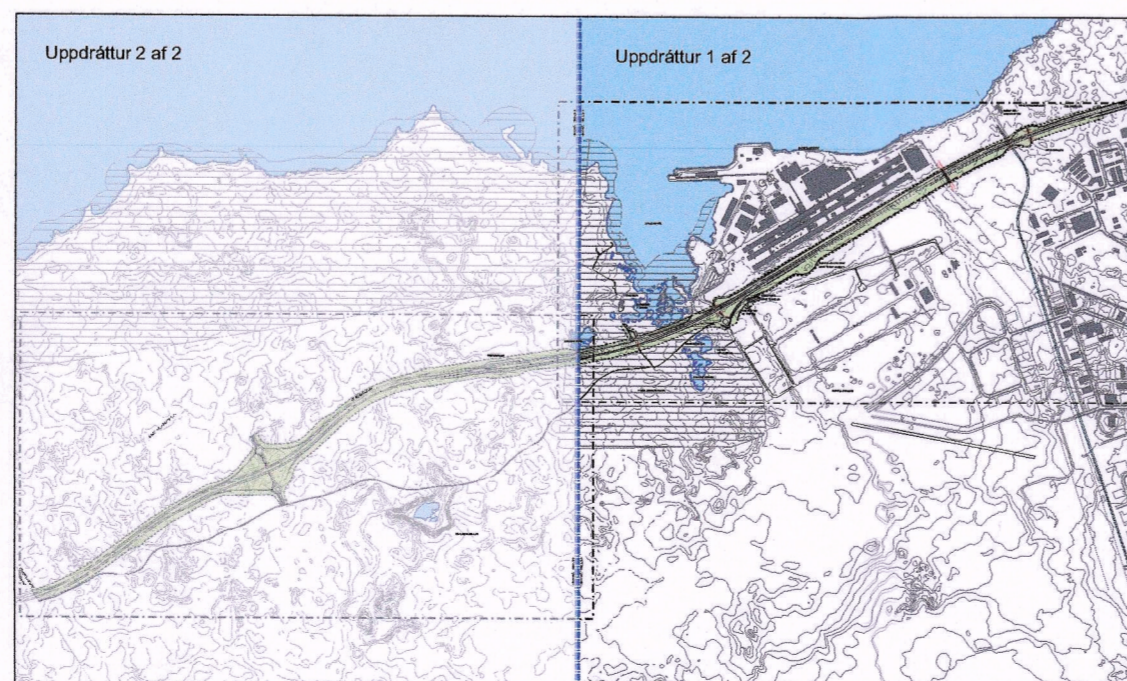

YFIRLITSMYND 25000

SKÝRINGAR		UNDIRGÖNG		HÁSPENNA helgunarsvæði
		GÖNGU- OG HJÓLASTÍGUR		HÁSPENNA núverandi
		DREIFISTÖÐ HS VEITNA lóðarmörk / byggingarrettur		HÁSPENNA fyrirhuguð skv aðalskipulagi
		NÁTTÚRUVERNND		RAFLAGNIR
		FRIDLÝST		VATNSLAGNIR
		MINJAR		KVÖÐ UM LAGNALEIÐ

Sjá jafnframt meðfylgjandi greinargerð og umhverfisskýrslu dagsett 1.11.2021, breytt 14.02.2022.

