

BREYTING Á DEILISKIPULAGI FYRIR LAUGAVEG 168 - 176

Uppbygging á Laugavegi 168-174

Staðgreinireitir 0-1-1250001, 0-1-1250201 og 0-1-1251005

0 Samantekt

Um er að ráða breytingu á deiliskipulagi Laugavegar 168-176, svokallaðan Heklureit, sem tók gildi 23. september 2021. Í því deiliskipulagi er gerð ráð fyrir að lóðin Laugavegur 176 sé nýtt undir gistiþarsími, hotel. Löðinnar Laugavegur 168 og 170-174 voru skilgreindar sem lóðir án heilsida.


Hér er aðeins verið að hafa og breyta heimildum til upplýsingar á löðunum á Laugavegi 168-174. Heimildir og skilmálar fyrir Laugaveg nr. 176 eru óþreyttar.

Deiliskipulagseturinn er samtals um 20.100 m² að flátarmáli og tekur til Laugavegar 168-176. Afmörkun deiliskipulagsvæði miðast við lóðamörk Heklureits og samla RÚV-hássins, en tekur ekki til vegstrads til Laugavegar, sem gerð er ráð fyrir að verfi útfær i öðru deiliskipulagi síðar. Lóðamörkum er breytt og oskipti lóð nr. 170-174 er skipt upp í fjórar lóðir undir horfum auk sér lóðar undir horfum.


Breytingin gerir ráð fyrir allt að 436 ibúum með verslun og þjónustu á 1. hæð. Heildar flatarmál nýbyggings ofanjarðar á löðunum er 44.083 m². Þar af eru að hámarki 41.960 m² undir ibúðir og lágmárk 2.123 m² undir verslanir og þjónustu.

0.1 Breytingar á tillögu eftir auglysingu


- Lóðarstærð á upplöðru lagfærð í samræmi við skilmálatoflu.
- Vinnusvæði meiðholu R-21 baett inn á sníðteikningum.
- Afmörkun skipulagsvæðis leitberétt á sníðteikningu.
- Bætt við texta um að skilmálar fyrir Laugaveg nr. 176 eru óþreyttar.
- Greinargerð uppförð til samræmis við nýssmykti Aðalskipulag Reykjavíkur 2040.
- Bætt við dreifitök í blakjalala Þa Laugavegi 170 og skilmála í samræmi við það.
- Reitur E, Laugaveg nr. 174A, er breytt með tilta til eyra upplýsinga um athafnasvæði við horfum – vegna vínhlids. Hármarks byggingsmagn ofanjarðar m² (A rymð), minnkar sem nemur um 2.237 m² og ibúum tekkar um 27.
- Stærðum í skilmálatoflu breytt í samræmi við breytan byggingsreit E, Laugaveg 174A.
- Sníðum og skyringarmyndum breytt í samræmi við breytan byggingsareit á reit E, Laugaveg 174A.
- Settur skilmálar vegna athafnasvæðis Veitna.
- Skerpt á skilmálmum um stadssettningu sorgeymslna.
- Skilmálmum um svartgangana breytt svo heimilt sé að staðsettja slika upp að 5. hæð, ábur 4. og allt að 4 ibúðir í stað 3 ibúðir á hverjum gangi.
- Bætt við síðu sem sýnir deiliskipulagsupprætt fyrir Laugaveg 176, samanborið við breytingar á lóðum 168-174, í samræmi við athugasemdir Skipulagstofnunar.
- Sneidningar 1-1 og 2-2 uppförðar til frekari skyrningar í samhengi með upphbygging að Laugaveg 176, í samræmi við athugasemdir Skipulagstofnunar.
- Breytingar gerðar á uppsætinguna og texta til að skyr betur samhengi þessarar breytingar við gildandi deiliskipulag, í samræmi við athugasemdir Skipulagstofnunar.

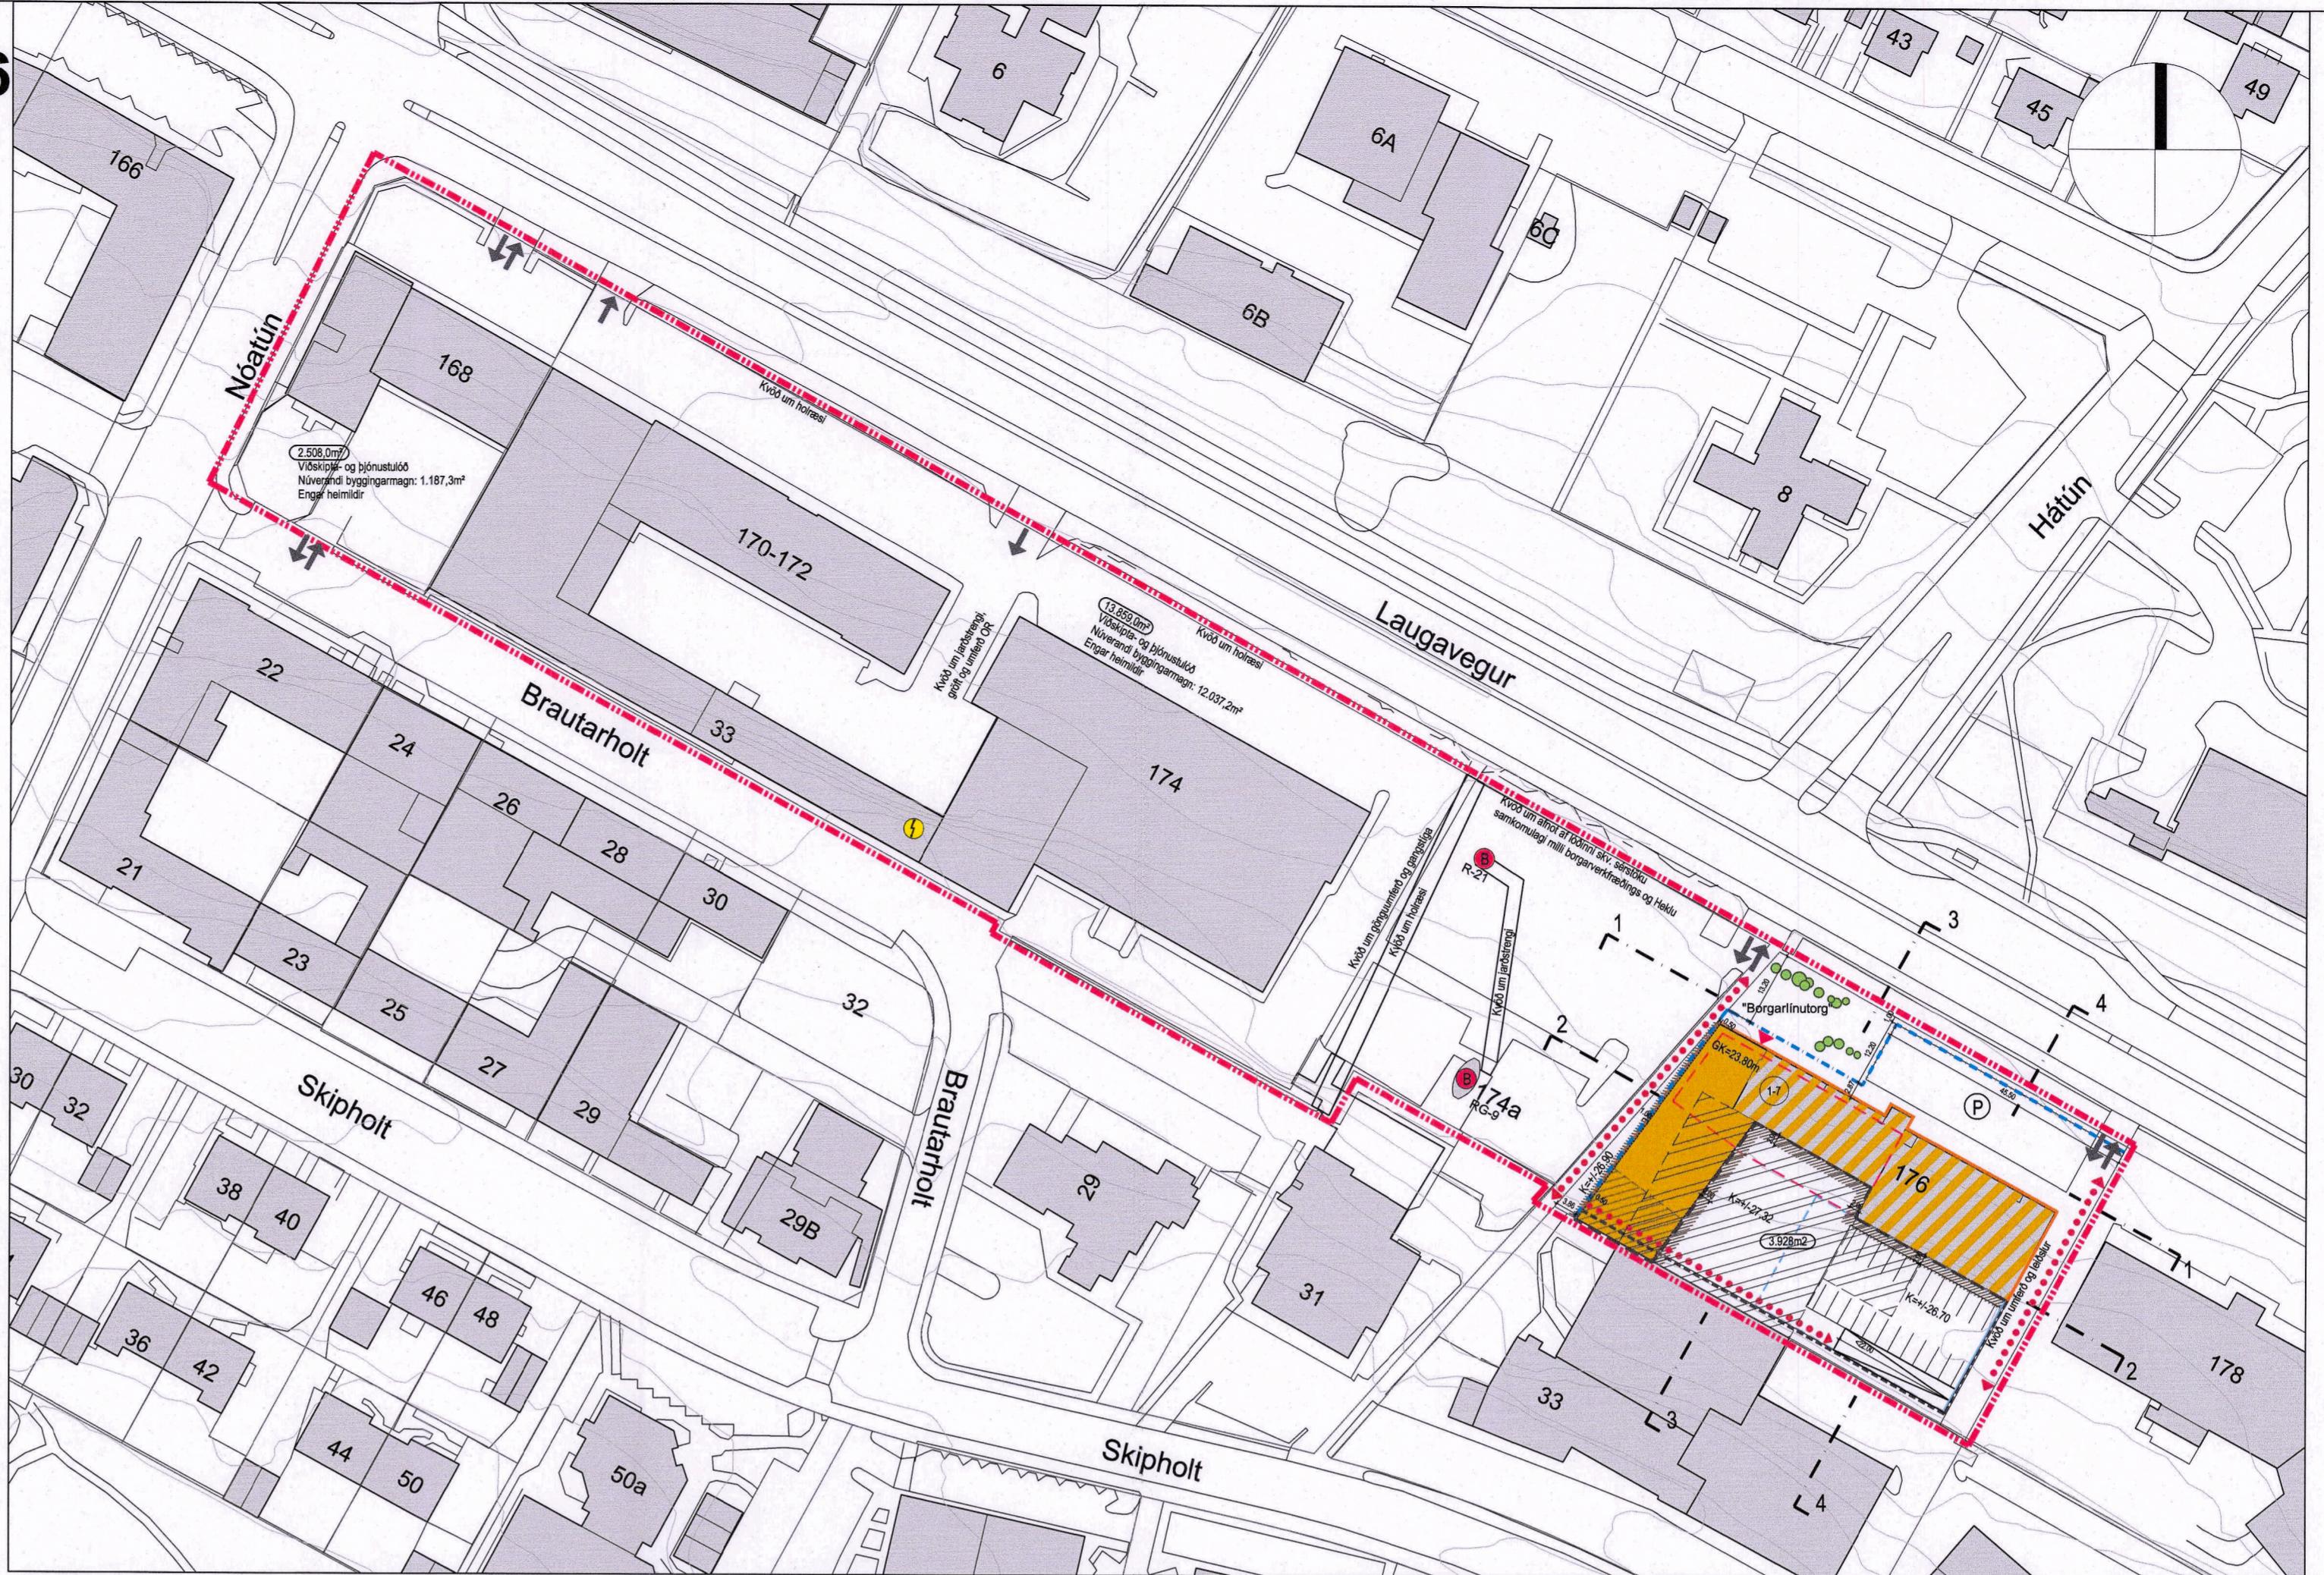

Gildandi deiliskipulag

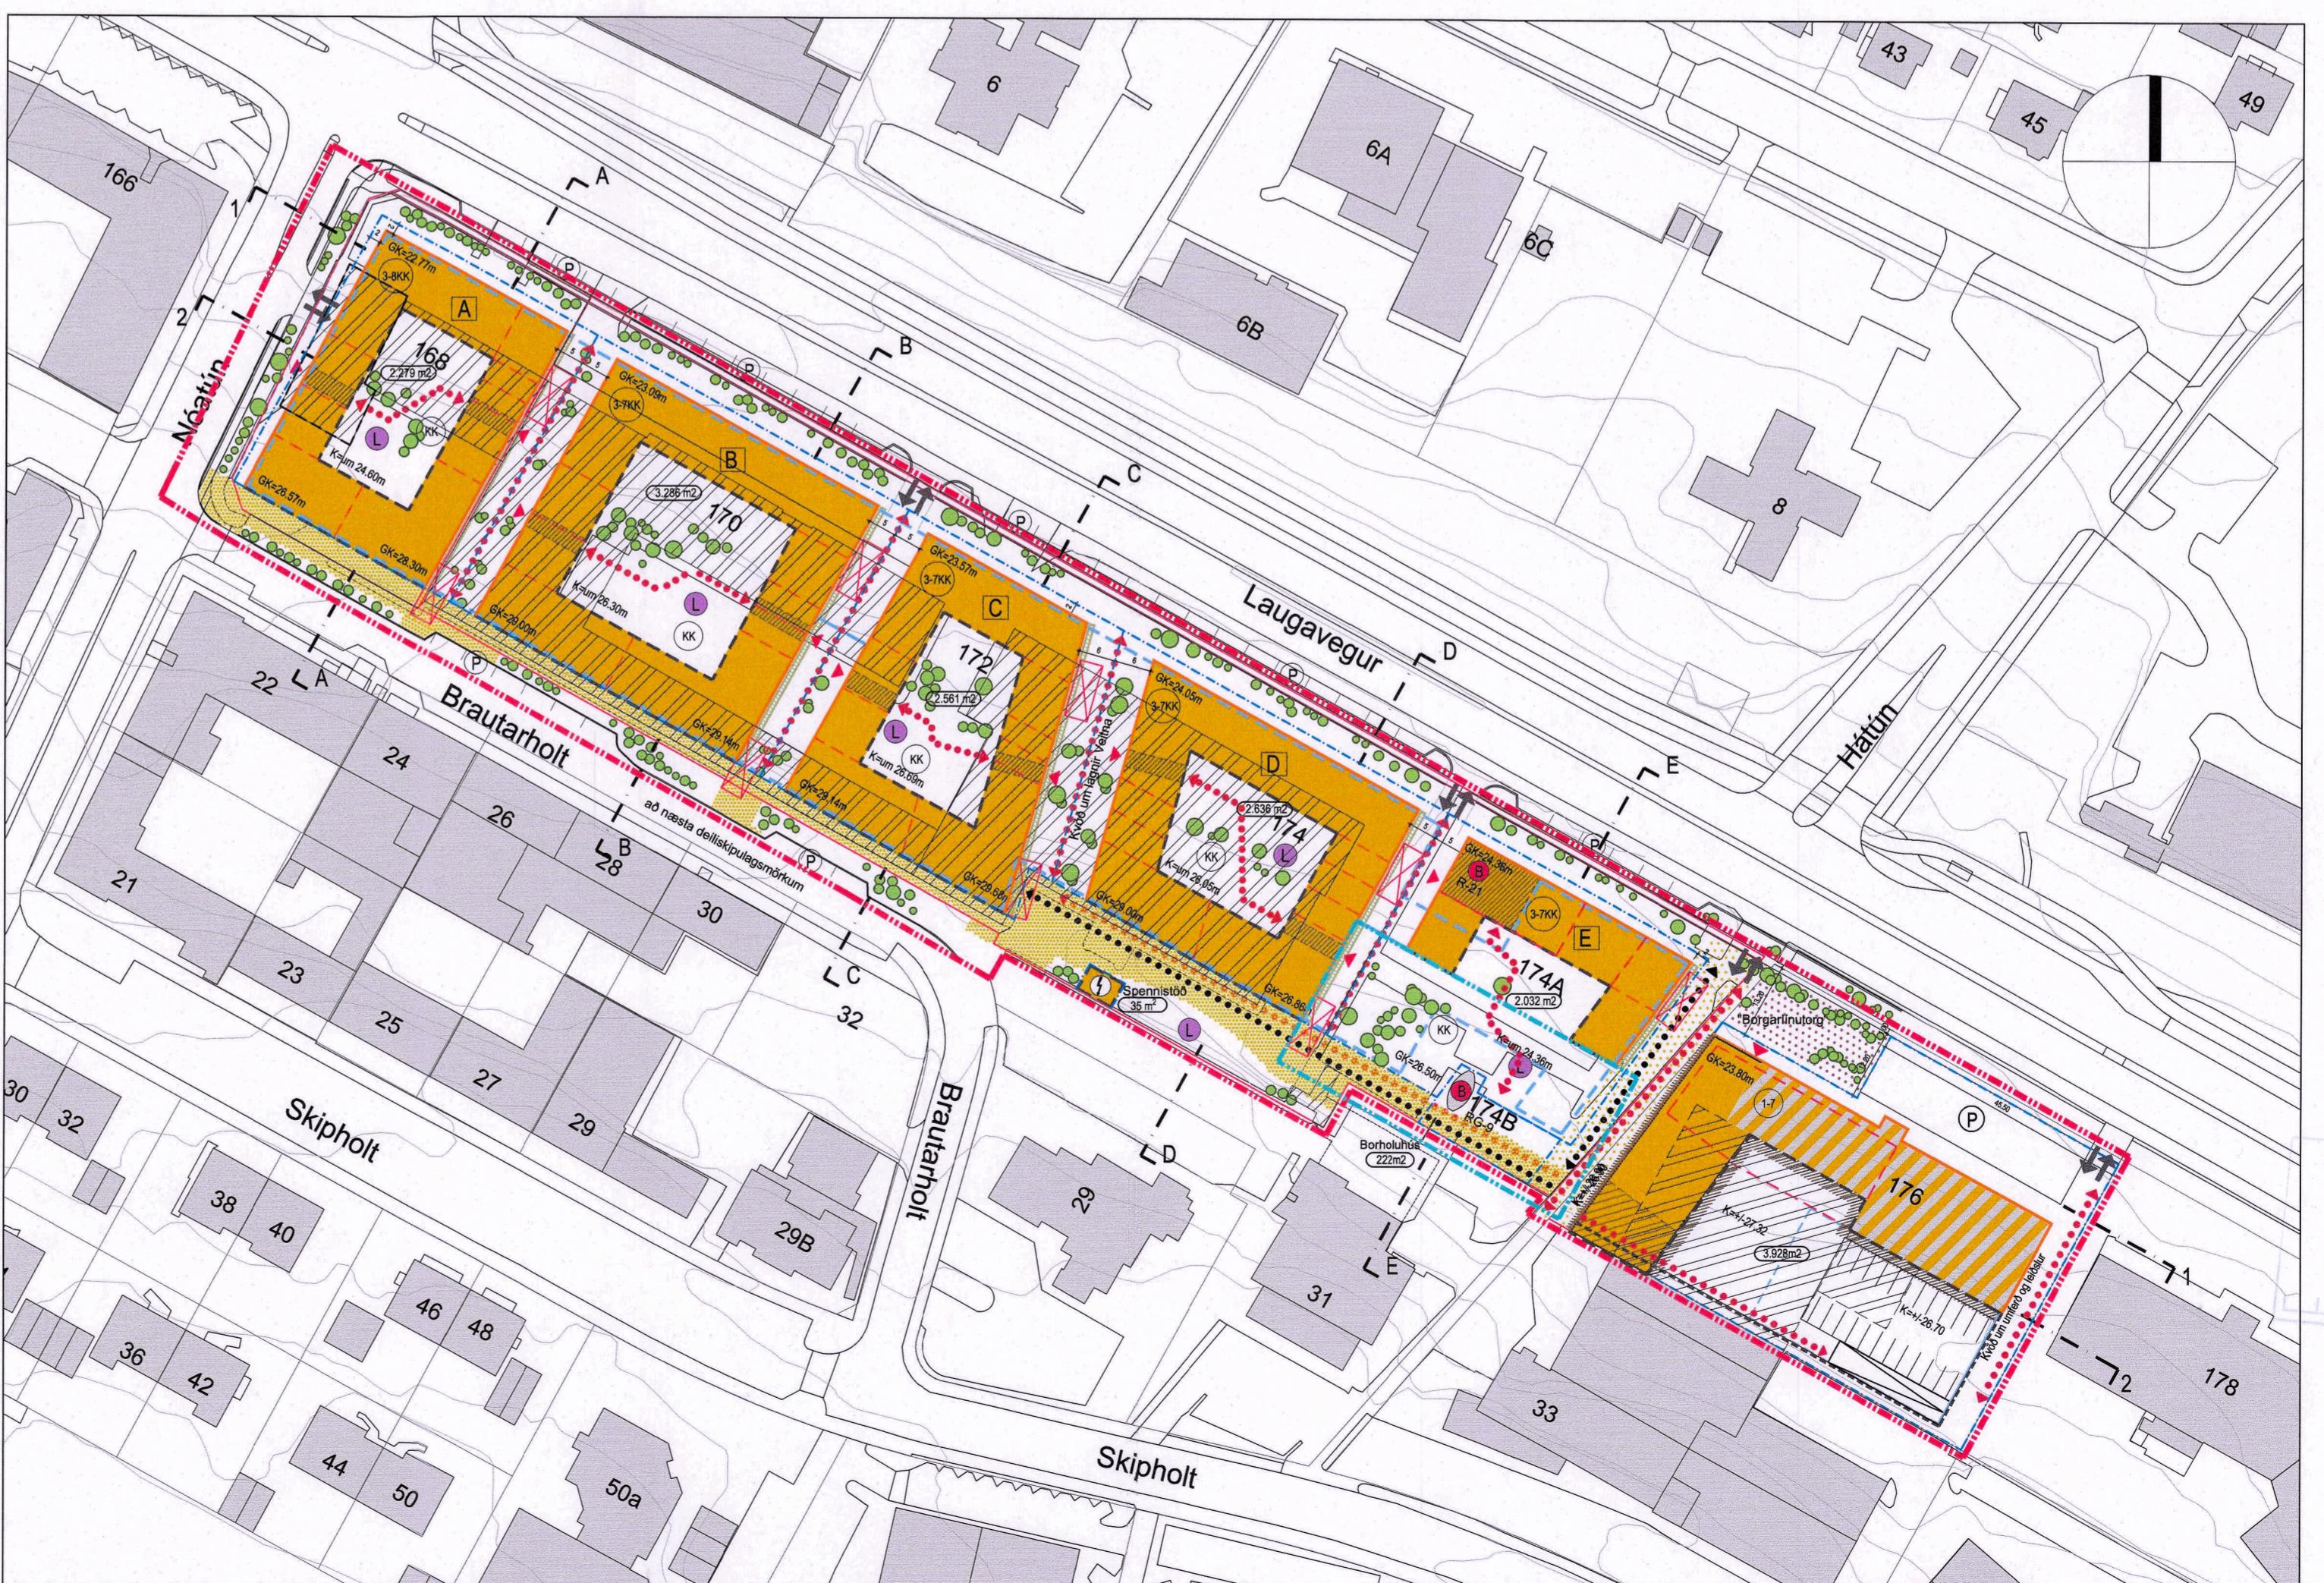

Tillaga að breytingu á deiliskipulagi

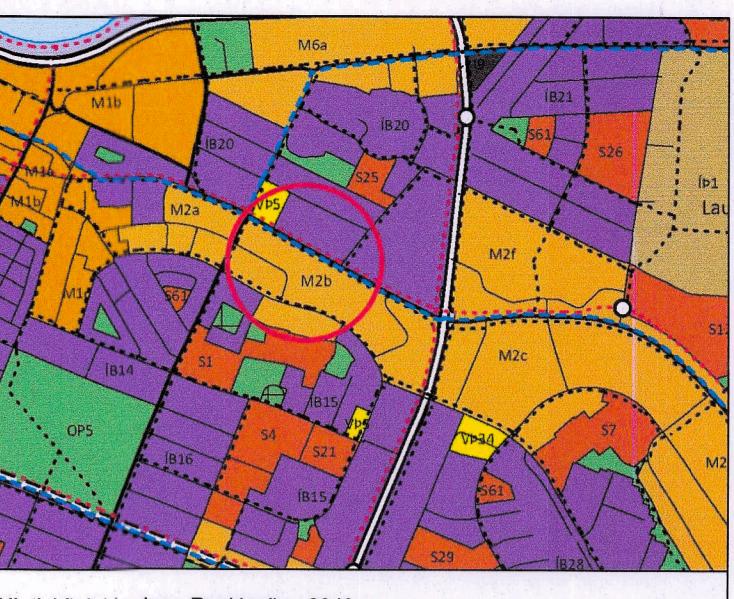

Hlut Aðalskipulags Reykjavíkur 2040

Skýringar:

- Mörk deiliskipulagsvæðis
- Nýr löðamörk innan svæðis
- Núverandi löðamörk innan svæðis
- Núverandi löðamörk undir svæðis
- Núverandi byggings
- Núverandi byggings, heimilt niðuríff
- Núverandi byggings, heimilt hækkun
- Nýbyggings
- Byggingsarreitur
- Byggingslinna áðkomu kjallara, bundin
- Byggingsarreitur 1. hæðar
- Stöllun hæða, leiðbeinandi
- Byggingsarreitur kjallara og bilageymslu
- Byggingslinna áðkomu kjallara, bundin
- Þakgarðar og græn þök
- Kvöld um athafnasvæði horfuh
- Kvöld um undirgöng á 1. hæð leiðbeinandi stadsæting
- Leyfilegt svæði fyrir veggsvalir
- Græn blástæði / grænar akstursleðir innan lóðar
- Blástæði innan lóðar
- Skábræti að bilageymslu: Hámarslengd ops
- Hjólastæði / hjólasíki innan svæðis leiðbeinandi stadsæting
- Gönguás og göngutenging
- Torg
- Blastæði (meðfram gótu) leiðbeinandi stadsæting og fjöldi Merking byggingsreita/ lóða
- Stær lóða
- Hæðir byggings, kjallara leiðbeinandi
- Gólfkötí jardhaða
- Leiðbeinandi kótí innan lóðar
- Inn- og útkeyrsla að blakjalala leiðbeinandi stadsæting
- Aðalinngangur
- Kvöld um gönguleið / um tengingu út í garð
- Kvöld um aðkomu neybærbilla og Veitna
- Aðkomu neybærbila
- Tré/ grnður leiðbeinandi stadsæting
- Gróðurnevegur leiðbeinandi stadsæting
- Spennistöð/ dreifistöð
- Leiksæði
- Borholur
- Núverandi hæðarlínur

DEILISKIPULAG ÞETTA SEM FENGID HEFUR MEDFERD Í SAMRÆMI VIÐ ÁKVÆÐI 1. mgr. 43. gr. SKIPULAGSLAÐA nr. 123/2010

VAR SAMÞYKKT 1. tilspurðs- og sambæringsráði

PANN 25. maí 2022 OG I

borgarráði

TILLAGAN VAR AUGLÝST FRÁ 22. juli 2021 MED

ATHUGASEMDAFREST TIL 6. september 2021

AUGLYSING UM GILDISTÓKU DEILISKIPULAGSINS VAR BIRT Í

B-DEILD STJÓRNARTINDA PANN 6. september 2022

YRKI ARKITEKTAR
Hverfisgötu 76, 101 Reykjavík
Sími: +354 552 6629
Kt: 560997-3109
www.yrki.is
yrki@yrki.is
Aðal H. Ágústsdóttir Arkitekt FAI
Sóley Berg Arkitekt FAI

VERK

LAUGAVEGUR 168 - 174

DAGSETN. MKV. TEIKNAÐ AF ÚTGEFID AF

16.06.21 1:1000 ML/SK/GA ÁHÁ/SB

TEIKNING VERK NR. TEIKNING NR. ÚTGÁFA

D01 V289 1 af 8 5.9.22