



DEILISKIPULAG MERKILANDSTÚN - ÓVERULEGA BREYTING Á DEILISKIPULAGI



YFIRLITSMYND
EKKI Í KVARÐA

ÆÐALSKIPULAG 2010-2030

Deiliskipulagsbreyting þessi sem fengið hefur meðferð í samræmi við ákvæði 2. mgr. 43. gr. skipulagslaga nr. 123 / 2010 var samþykkt í skipulags- og byggingarnefnd þann 6.9.2022 og í bæjarstjórn Árborgar þann 7.9.2022.

Birting í B-deild Stjórnartíðinda dags. ____ 2022.

Skipulagsfulltrúi
Sveitafélagið Árborg
Rúnar Jónsson



SKÝRINGAR

- Afmörkun deiliskipulags
- Lóðarmörk
- Mörk breytinga
- Byggingareitur
- Byggingar
- Grænt svæði - gras og lágróður
- Göngustígur - útfærsla og staðsetning ekki bindandi

Öll mál eru í millimetrum, nema annað sé tekið fram.



Nr. Breyting Dags. Samp.

VERKHEITI: Deiliskipulag Merkilandstún 800 Selfoss	TEIKNINÚMÉR: 101
VERKHLUTI: Deiliskipulag Óveruleg breyting á deiliskipulag	UTGÁFA: S2
Teiknað: Jódis Ásta Gísladóttir kt. 250775-4239	Blaðstærð: A-2
Hönnuður: Bent Larsen Fróðason kt. 141177-3469	Dagsetning: 29.08.22
Yfirfarið af hönnunarstjóra: Bent Larsen Fróðason kt. 141177-3469	Frumútgáfa: 29.08.22
LARSEN HÖNNUN OG RÁÐGJÖF	VERKNR: 22-03
Bent Larsen Fróðason Byggingafræðingur B.Sc Sími 844-7699 tölvupóstur: bent@larsenhr.is	MKV: 1:1000

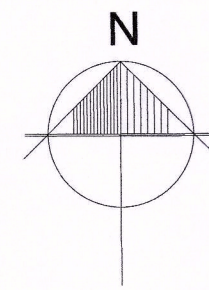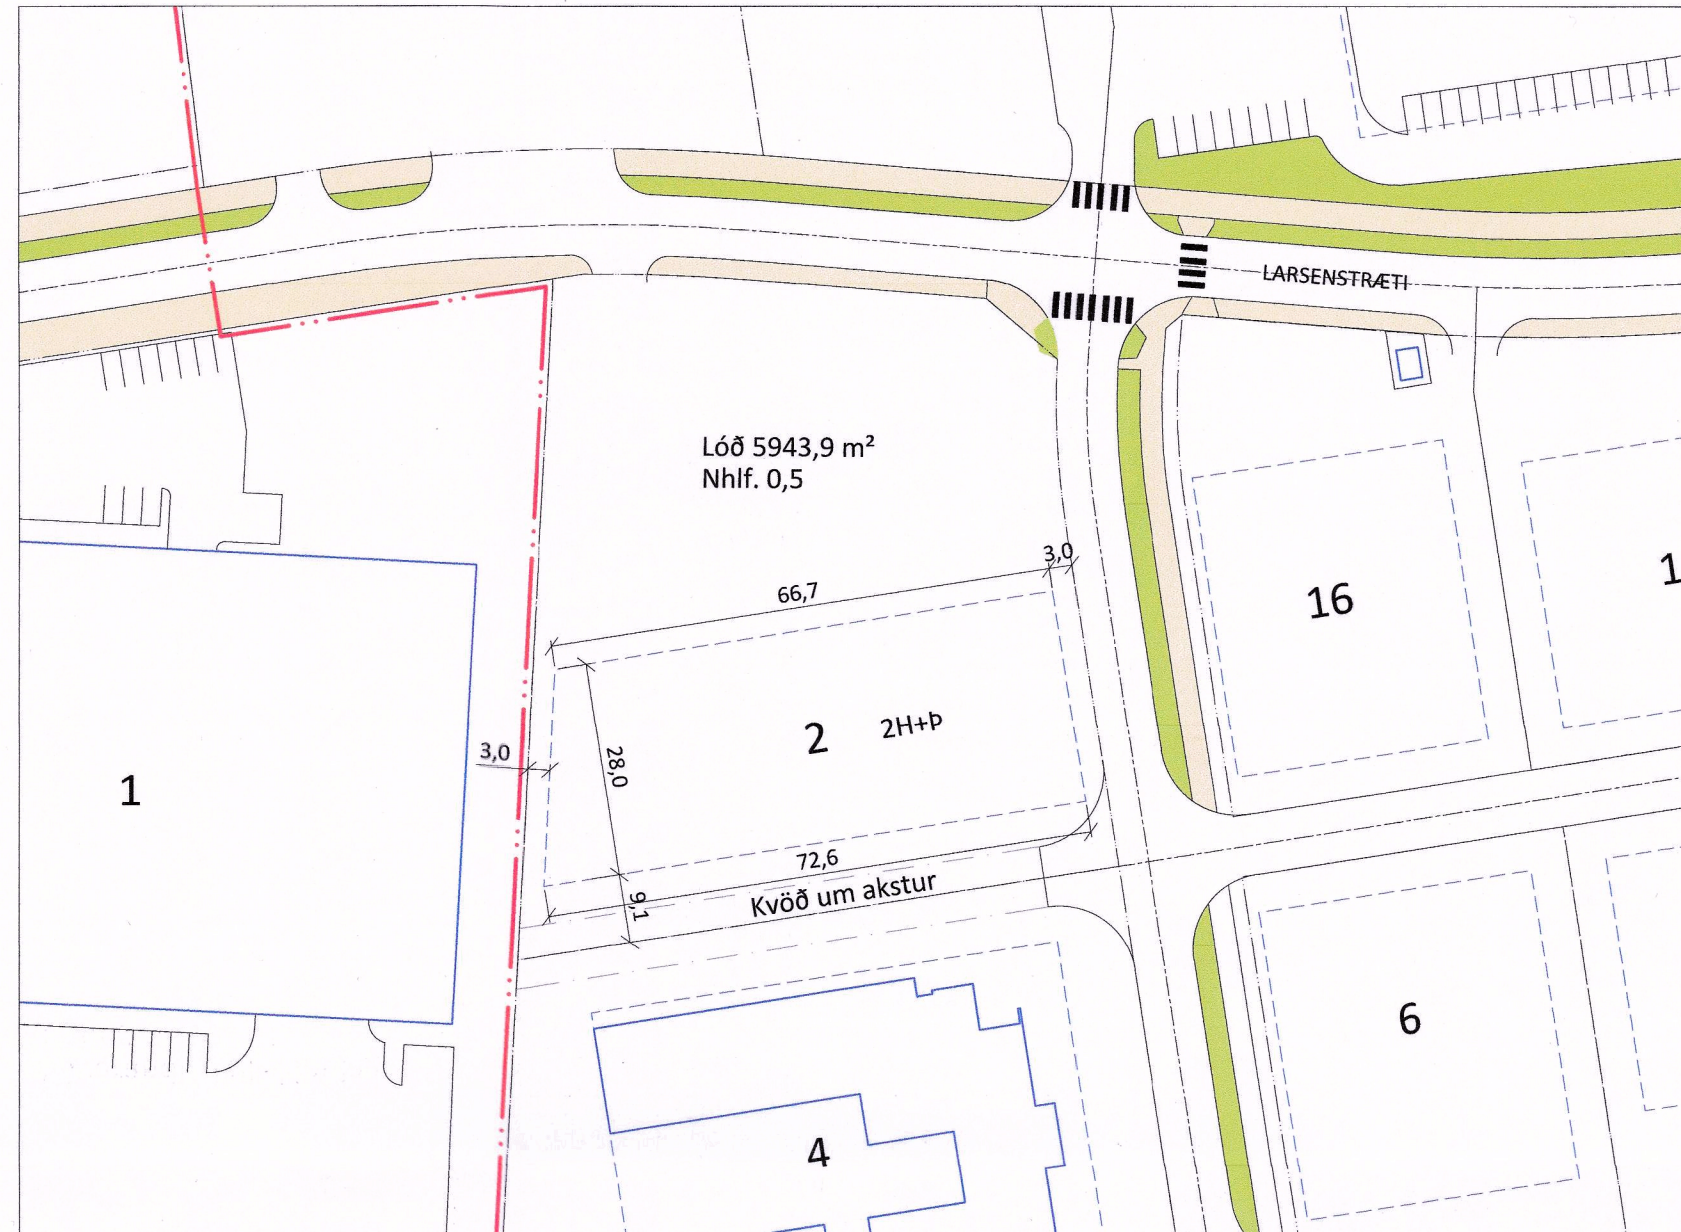

DEILISKIPULAG Í GILDI

- Núgildandi deiliskipulag við Merkilandstún samþykkt 04.05.2022 af Bæjarstjórn Árborgar.

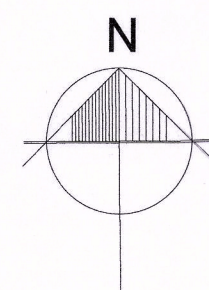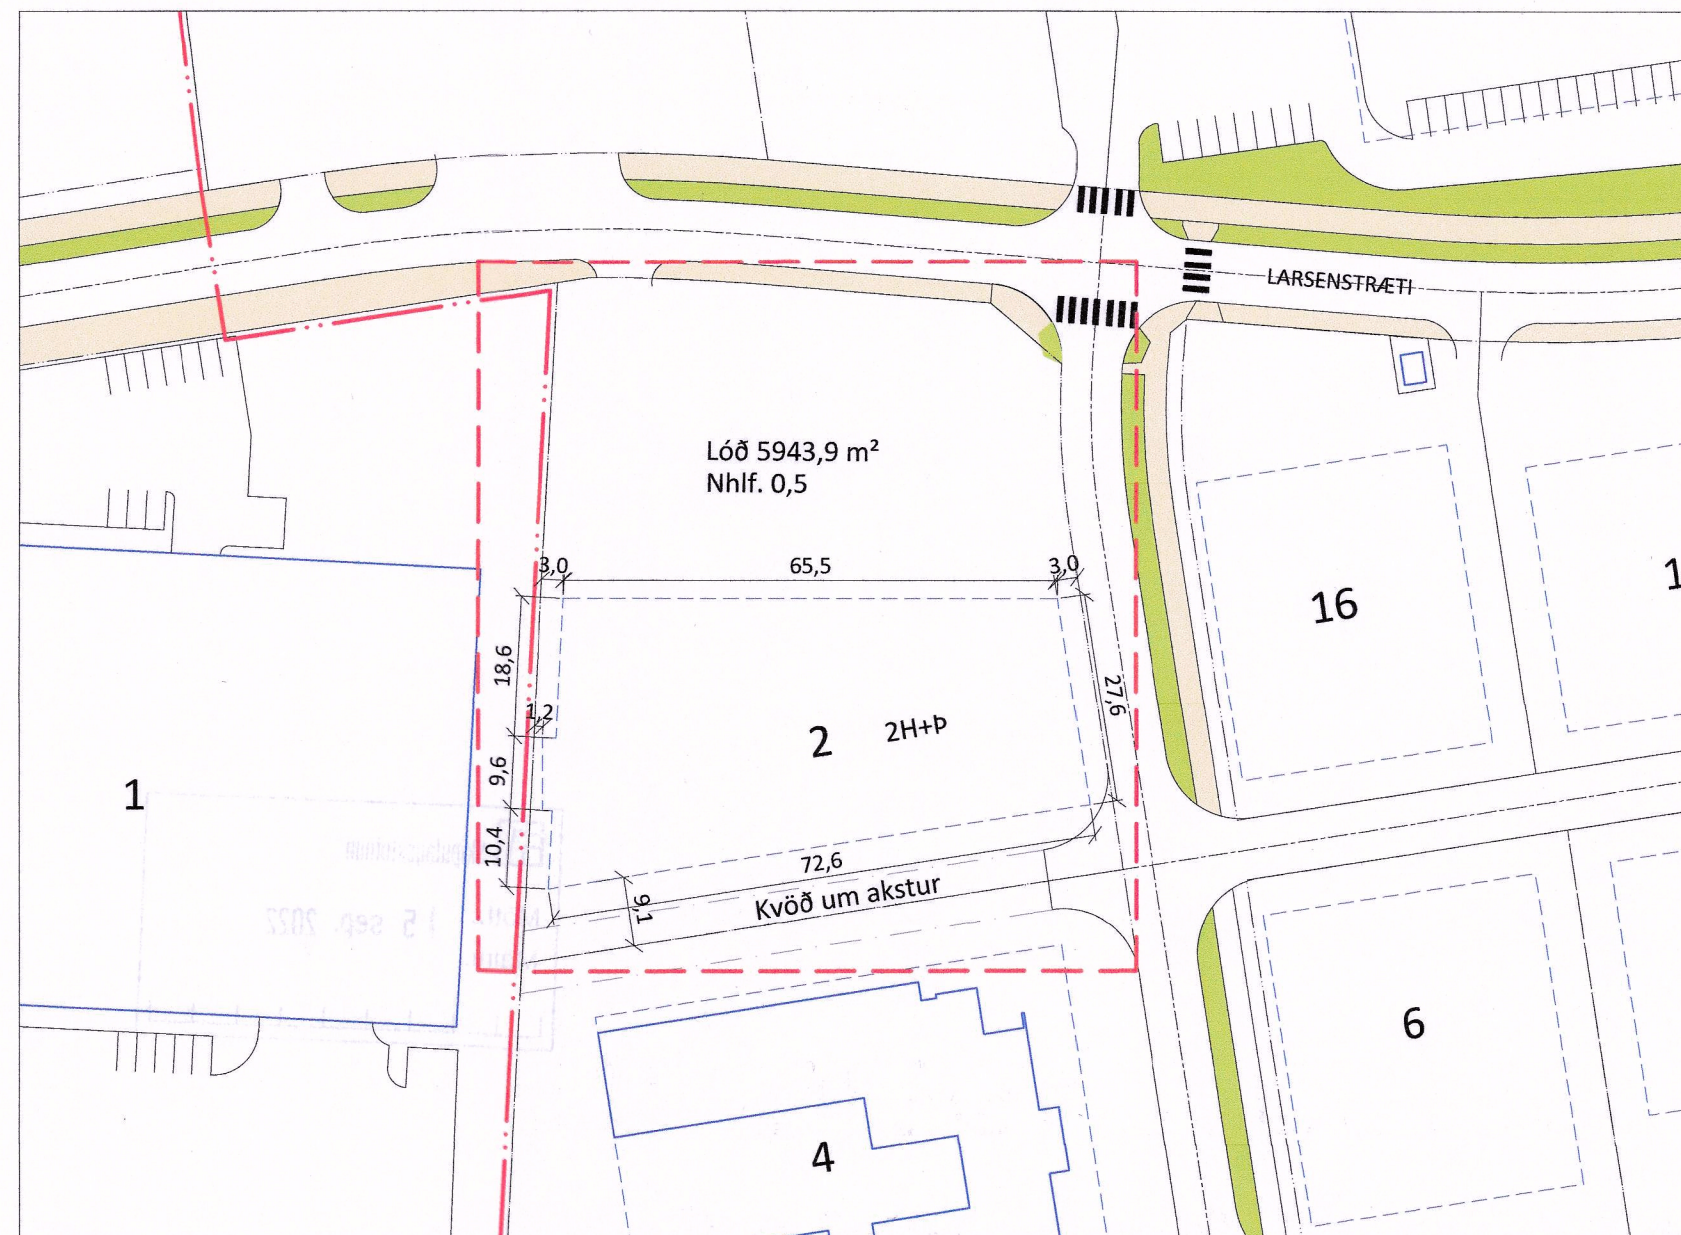

BREYTING Á DEILISKIPULAG

- Mörkum byggingareits á lóð Larsenstræti 2 breytt.
- Að öðruleiti gilda eldri skilmálar.

Deiliskipulag eftir breytingu
1:1000