




HAFNARFJÖRÐUR
www.hafnarfjorur.is

HELLNAHRAUN, 2. ÁFANGI - BREYTING Á DEILISKIPULAGI EINHELLA 1



Fyrir breytingu - í gildi frá 19.12.2024

mkv. 1:2000

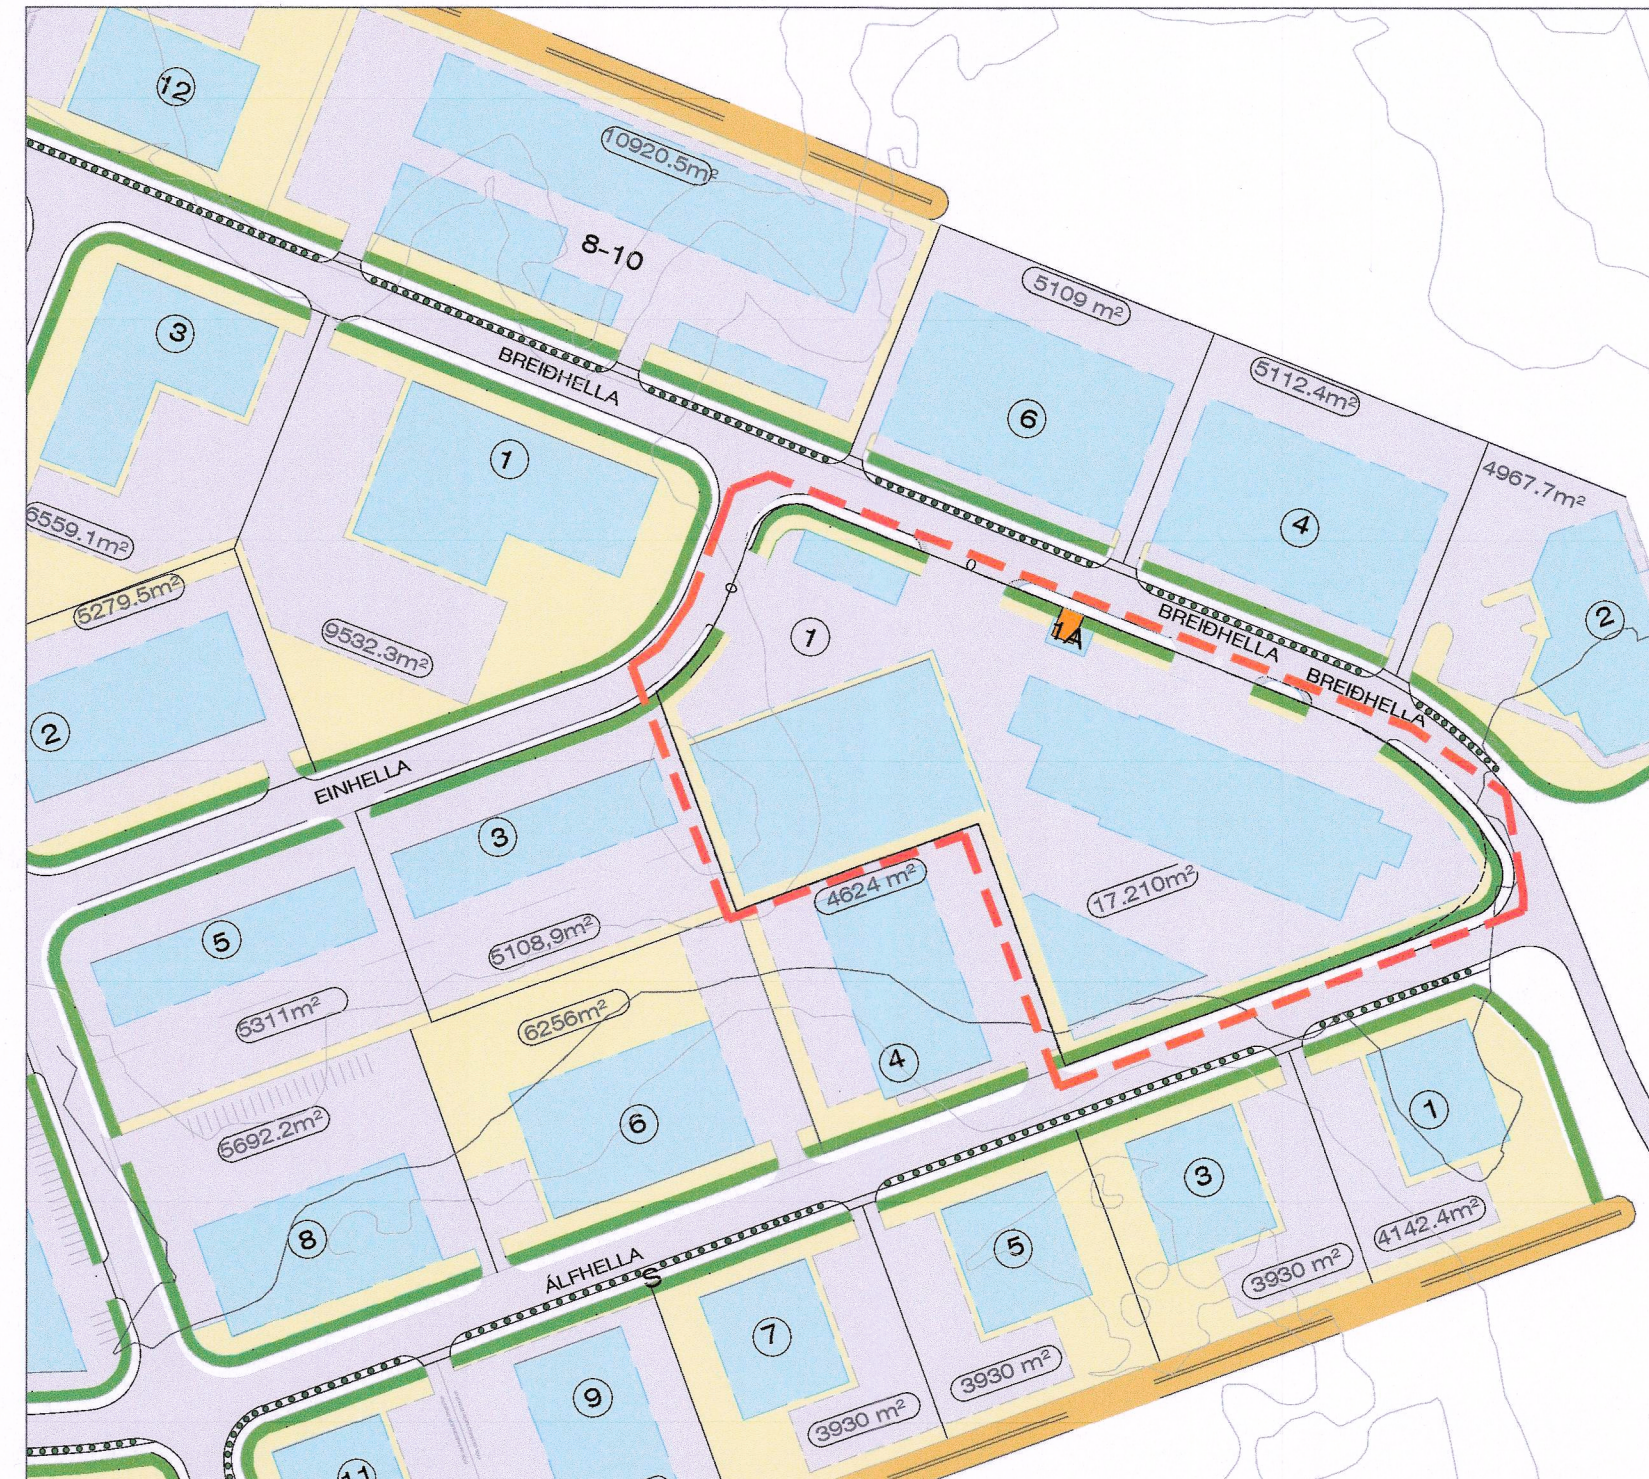

Eftir breytingu

mkv. 1:2000

GILDANDI SKILMÁLAR:

Síðasta deiliskipulagsbreyting fyrir Einhellu 1 var staðfest í B deild 19 desember 2024
Nýtingarhlutfall á lóðinni er allt að 0,5 fyrir hús á einni hæð og allt að 0,6 fyrir hús á tveimur hæðum skv. skilmálabreytingu fyrir allt hverfið staðfest 10.11.2023
Að öðru leyti gilda deiliskipulagsskilmálar Hellnahrauns 2. áfangi, samþykkt 11.04.2011.

2.3 Byggingareitir - byggingarlínur

Byggingarreitir húsa eru sýndir á mæliblöðum og skulu byggingar vera innan þeirra, einnig svalir, skyggni og léttbyggingar úr gleri. Bindandi byggingarlína er á hluta byggingarreits og skal hluti byggingar snerta þa línu.

2.4 Húsagerðir

Húsagerðir eru frjálssar hvað útlit, þakgerð og efnisval varðar að öðru leyti en því að hámarks vegghæð útveggja og hámarkshæð á þaki eru gefin. Mesta hæð útveggja og þaks frá aðalgólfu er 8,5m.

2.6 Bilastæði og bílageymslur

Eitt bilastæði á hverja 50m² húsnæðis á atvinnulóðum, eitt bilastæði á hverja 35m² í skrifstofuhúsnæði, eitt bilastæði á hverja 100m² geymsluhúsnæðis. Ath. þetta er ekki tæmandi a.ð.l. er vísað til skipulagsmála Deiliskipulags Hellnahraun 2. áfanga, samþykkt 11.04.2011.


BREYTING SKILMÁLA:

Lýsing á breytingunni: Stækkun á lóð.

Lóðarhafi vill stækka lóð um 127,4m² til austurs vegna bílaumferðar
Frágangur lóðar verður til fyrirmyndar þar sem plan verður malbikað og merkt og þá verða plöntur og gróðurbelti. Lögð verður áhersla á snyrtilegt aðgengi.

Starfsemi á lóð: Um er að ræða atvinnulóð í flokki B2 þar sem gert er ráð fyrir hreinlegum iðnaði og skyldri starfsemi. Gert verður ráð fyrir heilsteypu atvinnusvæði.

Að öðru leyti gilda eldri deiliskipulagsskilmálar. Komi til færslu á götugögnum eða lögnum verði það á kostnað lóðarhafa.

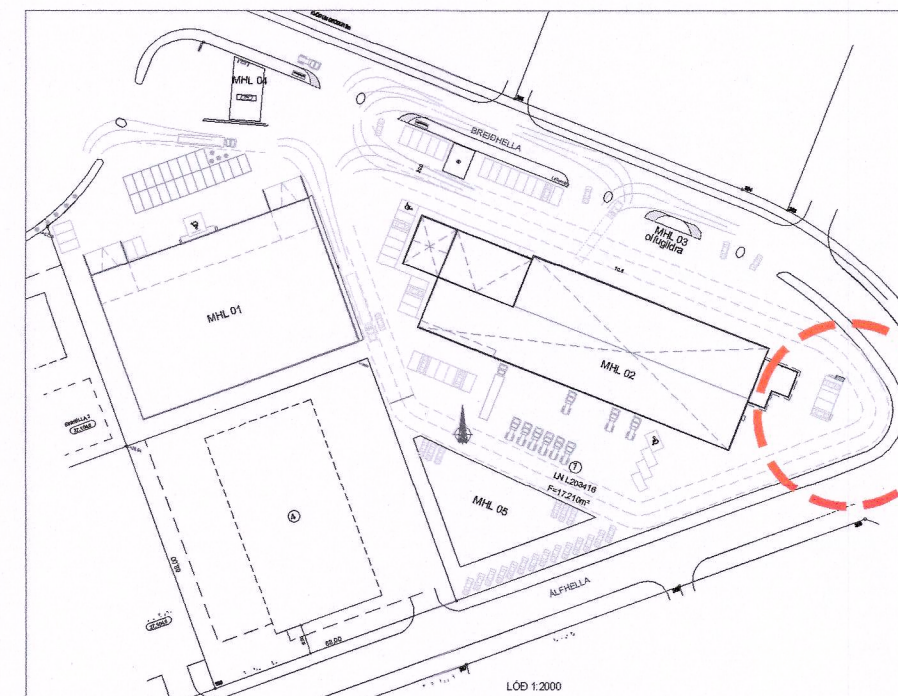

Hluti af gildandi Aðalskipulagi Hafnarfjarðar 2013-2025

SKÝRINGAR

Mörk skipulagssvæðis	Grasmörk
Kvæð um gróður	Lóðir
Kvæð um götutré	Lóðarmörk
Opið svæði	Byggingareitir
Lóð undir veitustofnanir	Bundin byggingarlína
Göngu stigar	Nr. lóða
Götur	Stærð lóða
P Bilastæði	Möguleiki á blóstöð almenningsvagna
Gróður manir	Allar lóðir eru B2 sjá skilmála
Yfirkeyranlegt svæði	
Lóðarmörk felld úr gildi	

Deiliskipulagsbreyting þessi sem fengið hefur meðferð í samræmi við ákvæði 3. mgr. 43. gr. skipulagslaga nr. 123/2010 var samþykkt á afgreiðslufundi skipulagsfulltrúa þann 26.02. 2025.

Auglýsing um gildistöku breytingarinnar var birt í B-deild Stjórnartíðinda þann 12.03. 2025.

Sigríður Gröndarsdóttir
Skipulagsfulltrúi



DEILISKIPULAG HELLNAHRAUNS, 2. ÁFANGI - BREYTING Á DEILISKIPULAGI EINHELLA 1	
MKV 1:2000	
19.01.2025	
BLAÐASTÆRÐ A2	MÁLSNR.
K.J. ARK síf 650319-0360	
TEL: 897-0375	
TEL: 899-3234	
E-MAIL: jon@kjhonun.is	
kjartan@kjhonun.is	
HÖNNUN - SKIPULAG - RÁÐGJÖF	
KJARTAN RAFNSSON FÍLIDSA 270365-3539	
JÓN M. HALLDÓRSSON BYGGINGAFR. 091162-3509	