


GILDANDI DEILISKIPULAG, ÖÐLAÐIST GILDI 11.05.2021, M.S.BR.

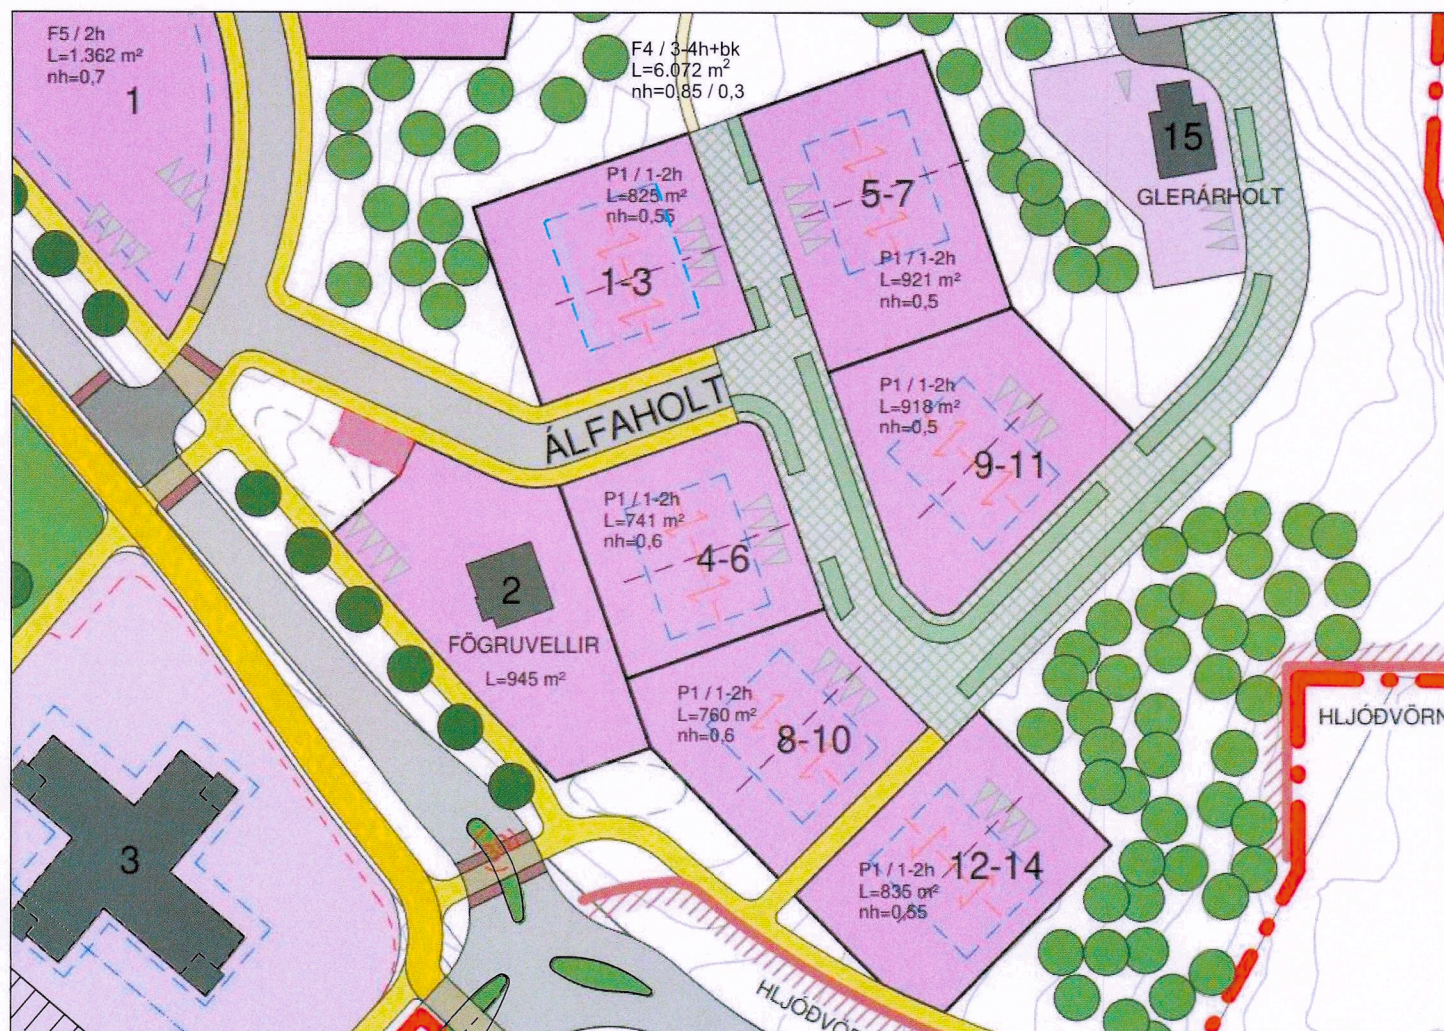

BREYTT DEILISKIPULAG


## HOLTAHVERFI NORDUR - DEILISKIPULAG

### Breyting á deiliskipulagi, Álfaholt 1-3.

Breyting á deiliskipulagi fellst í eftirfarandi:

- Byggingarreitur breiðkar um 1,0 m til vesturs og 0,5 m til austurs.

Fyrir utan breytingar þessar gildir áfram greinargerð deiliskipulags sem öðlaðist gildi 11.05.2021, m.s.br.

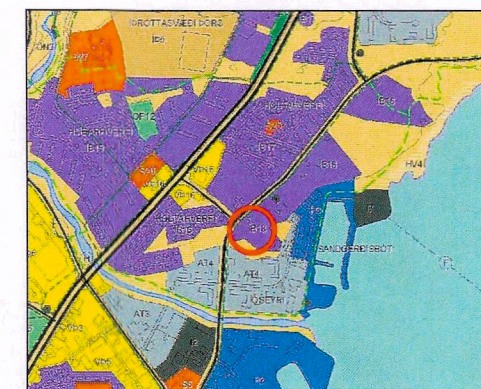

HLUTI AÐALSKIPULAGS AKUREYRAR 2018-2030

#### SKYRINGAR

- DEILISKIPULAGSMÖRK
- LÖÐ / NÚVERANCI LÖÐ
- LÖÐ UNDIR ATVINNUSTARFSEMI
- LEIKSVÆÐI EDA MATJURTAGARÐAR
- BYGGINGARREITUR
- MÆNIR OG ÞAKHALLI
- GÖTUR
- VISTGÖTUR / BÍLASTÆÐI EDA GRÖÐUR
- UPPHÆKKUN, BÍLASTÆÐI EDA MÖÐRU YFIRBORDI
- HRADAHINDRUN
- HELLULAGT
- GANGSTÉTTAR
- SAMGÖNGU- OG STRANDSTÍGUR
- SALLASTÍGUR
- BÍLASTÆÐI Á LÖÐ
- INNKEYRSLA Í BÍLAKJALLARA
- KVÖÐ UM AÐGENGI ÖKUTÆKJA EDA GANGANDI
- KVÖÐ UM LAGNIR
- SVÆÐI FYRIR DJÚPGÁMA
- SNJÓSFUNARSVÆÐI
- TRÉ
- 14 HÚSNÚMER
- NÚVERANDI BYGGINGAR / FRÍÐUB HÚS
- BYGGINGAR SEM MÁ RIFA / HÚS SEM ERU RIFIN
- HLJÓDVÖRN
- HELGUNARSVÆÐI STOFNVEGA
- LÖÐARMÖRK FALLA ÚR GILDI
- F2/3h+bk L=1.717 m², nh=0.8/0.4 Húsgærb / Fjöldi hæða- blakjallara
- F2/3h+bk L=1.717 m², nh=0.8/0.4 Stærð kóðar
- F2/3h+bk L=1.717 m², nh=0.8/0.4 Nýtingarmúttill / Nýtingarhlutféð blakjallara

DEILISKIPULAGSBREYTING ÞESSI SEM FENGID HEFUR MÁLSMEDFERÐ


SKV. 2. MGR. 43 GR. OG 3. MGR. 44. GR. SKIPULAGSLAGA NR.

123/2010 VAR SAMÞYKKT Í SKIPULAGSRÁÐI ÞANN 24/4 2023

BÆJARSTJÓRI AKUREYRAR

SAMÞYKKT DEILISKIPULAGSBREYTINGARINNAR VAR AUGLÝST Í

B-DEILD STJÓRNARTÍÐINDA ÞANN 16/5 2023

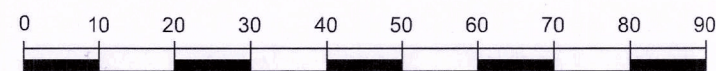

Mkv. 1:1000



AKUREYRARBÆR - HOLTAHVERFI NORDUR  
DEILISKIPULAGSBREYTING  
ÁLFAHOLT 1-3

KVARDI-A3: 1:1000	TEIKN NR: 001
DAGS: 27.04.2023	HANNAÐ: ii
FLOKKUR: 6000	TEIKNAD: ii
SKRÁ:	VERKNR:

**LANDSLAG** IS  
LANDSLAGSARKITEKTAR FÍLA  
SKOLAVÖRÐUSTÍG 11 - 101 REYKJAVÍK - Sími: 535 5300  
KAUPANGI V/MYRARVEG - 600 AKUREYRI - Sími: 460 4440  
WWW.LANDSLAG.IS LANDSLAG@LANDSLAG.IS