



# KJALARNESES, ESJUMELAR - BREYTING Á DEILISKIPULAGI AÐ GULLSLÉTTU 1C OG 1D

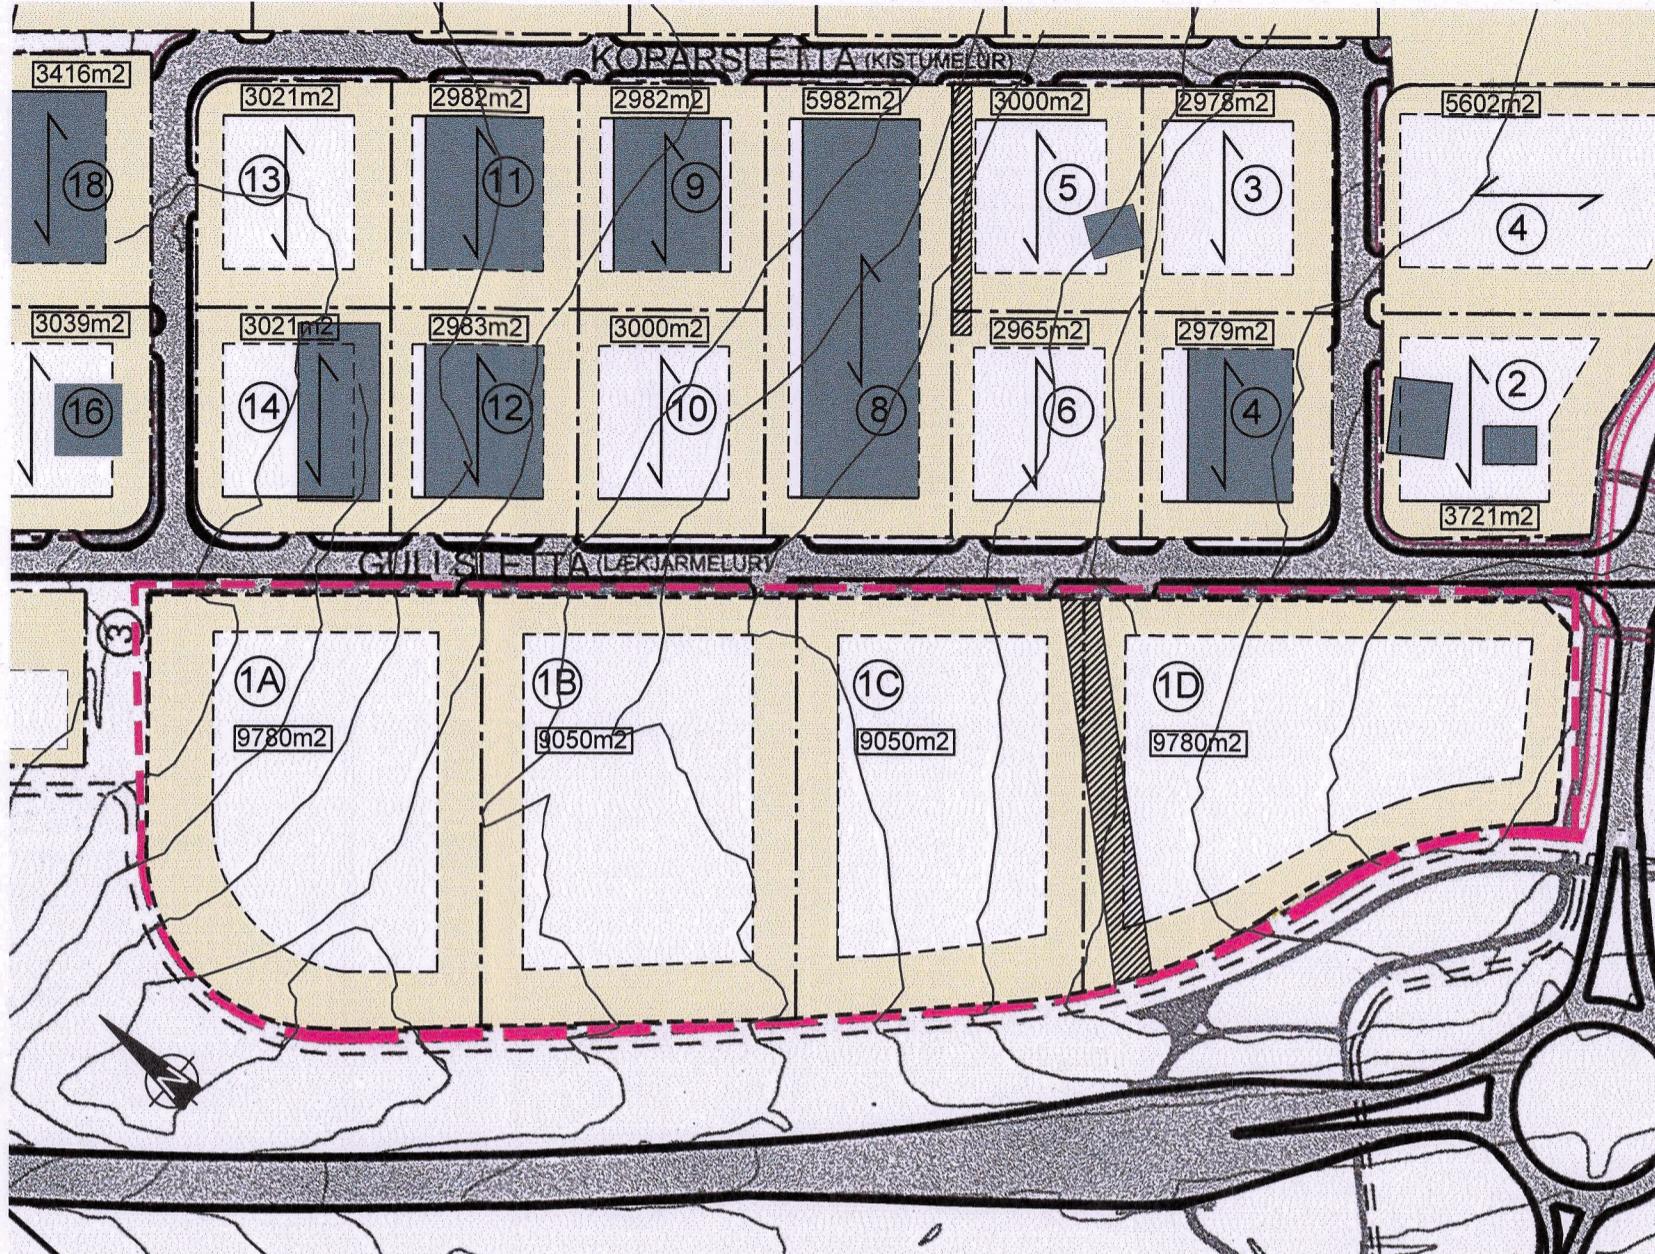

Mkv. 1:2000

Gildandi deiliskipulag fyrir Gullsléttu 1A-1D.  
Samþykkt í umhverfis- og skipulagsráði þann 25. janúar 2023 og í borgarráði þann 2. febrúar 2023.  
Auglýsing um gildistóku birt í B-deild stjórnartíðinda þann 4. apríl 2023.

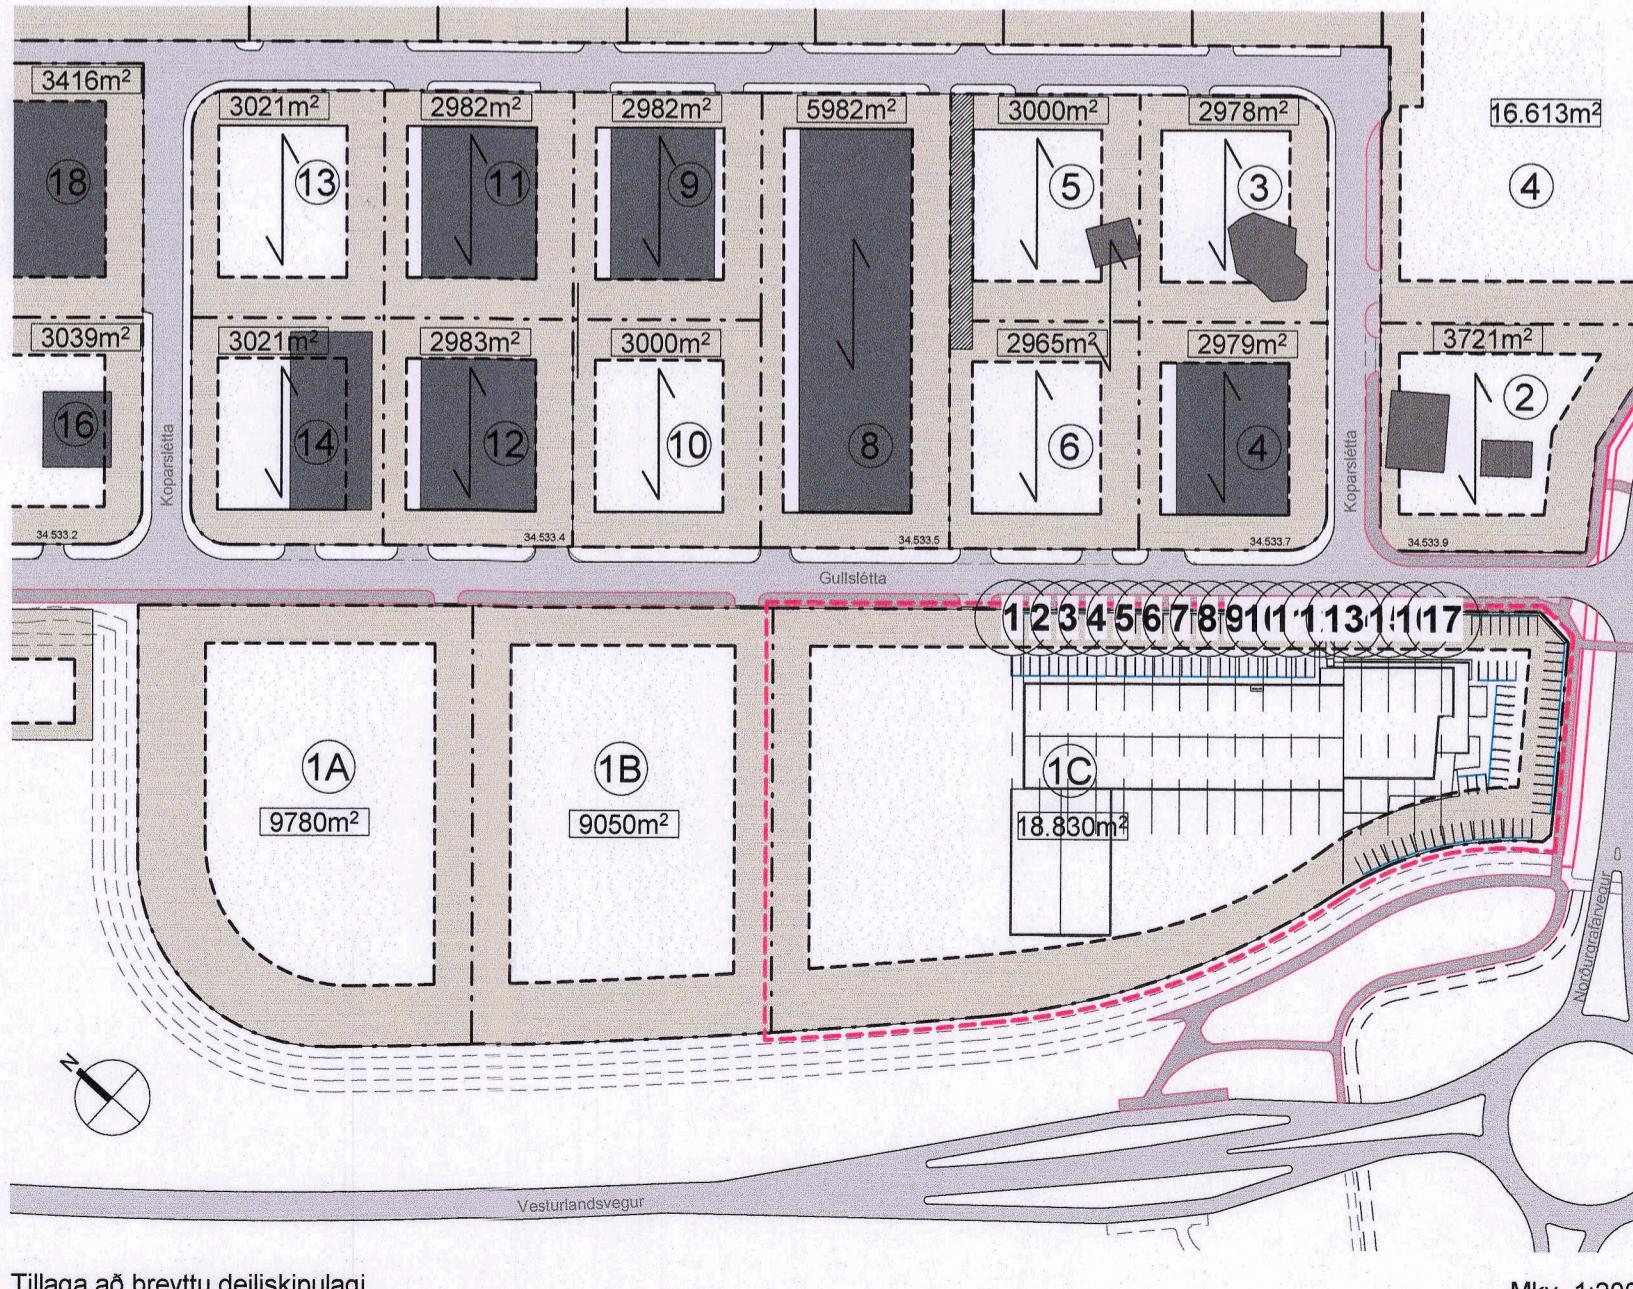

Mkv. 1:2000

Tillaga að breyttu deiliskipulagi.

Vistað: 12/14/2023 2:51:38 PM  
Úpprunun: 05/04/23

## GREINARGERD

Breyting á deiliskipulagi nær eingöngu til lóðanna nr. 1C og 1D við Gullsléttu.


I breytingunni felst:

- Lóðir nr 1C og 1D eru sameinaðar og verða að lóð 1C
- Byggingsareitir lóðanna eru sameinaðir
- Innkeyrslur á sameinaða lóð verða tvær frá Gullsléttu og færast til frá því sem nú er.  
Annars végar sunnarlega við Gullsléttu og hins végar norðan við miðja lóð
- Kvöð um lagnir þvert yfir lóðina feld niður

## SKILMÁLAR

### SKILMÁLATAFLA SKV. GILDANDI SKIPULAGI

Götuhéiti	Lóð skv. FMR	B-magn m <sup>2</sup>	NH	Athugasemdir og skilmálar
Gullsléttu 1-A	9.780m <sup>2</sup>	5.868m <sup>2</sup>	0,4-0,6	Lóðinni skipt upp í fjórar sjálftæðar lóðir. Núverandi innkeyrslur færast til og bætt við einni nýrri vegna uppskiptingar á lóð. Byggingsareitur breytist.
Gullsléttu 1-B	9.050m <sup>2</sup>	5.430m <sup>2</sup>	0,4-0,6	Hámarkshæð bygginga verður alt að 10,5m. Gerðar eru sérstakar kröfur um útlit bygginga.
Gullsléttu 1-C	9.050m <sup>2</sup>	5.430m <sup>2</sup>	0,4-0,6	En útlit byggingar innan lóðanna skal vera samræmt hvað varðar efnisval/útlit. Framhlíð sem er lengri en 100m skal brjóta upp með útbyggingu, innskotum, efnisvali eða litabreytingu.
Gullsléttu 1-D	9.780m <sup>2</sup>	5.868m <sup>2</sup>	0,4-0,6	Á framhlíð séu stórir gluggar, innangangar eða samb. byggingarhlutar. Hlutfall framhlíðar til upphrota skal vera að lágmárti 20%. Er þá átt við innganga, litaval, inn- og útskot, notkun glers og yfirborðsklæðningar og annað sem er varanlegur hluti af byggingunni. Vanda skal staðsetningu innkeyrsludýra með tilliti til staðháttu. Mænisstefna dettur út. Þakform skal vera með 0-14° halla. Kvöð um OR-lagnir Að öðru leyti gilda eldri skilmálar.

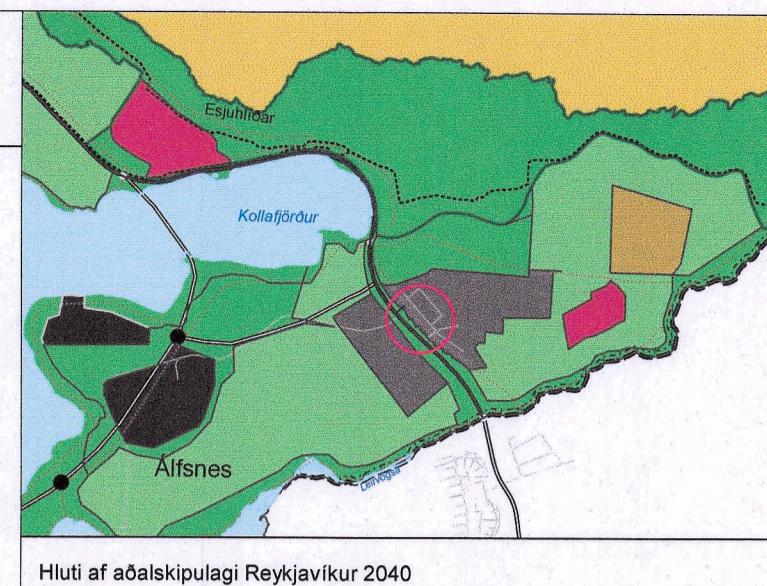

## SKÝRINGAR

Deiliskipulagsmörk
Lóðamörk
Byggingsareitur
Bundin byggingsálfina
2000 Lóðastærð fermetrar
Mænisstefna
Götur
Góngustigur
Hjólastigur
Pjónustigur
Kvöð um veltulagnir
(2) Húsúmer
Núv. byggingar

Deiliskipulagsbreyting þessi, sem fengið hefur meðferð í samræmi við  
ákvæði 1. mgr. 43. gr. skipulagslag nr. 123/2010 var samþykkt

Vá: borgarráði bann 29. júní. 2023

og aðal. afg. + skipulagsfulltrúa bann 14. sept. 2023

Tillagan var auglýst frá 26. júlí 2023

með athugasemdafest til 7. september 2023

Auglýsing um gildistóku breytingarinnar var birt í B-deild Stjórnartíðinda  
þann 16. febrúar 2024.



Utg. Dags. Skýring Br.af:

Gríma arkitektar

Laugavegi 178-105 Reykjavík  
S: 511-6777 897-3760  
www.grimark.is

Heimilisfang:  
**Gullsléttu 1**

Sveitarfélög:  
**Reykjavík**

Deiliskipulag

Breyting á deiliskipulagi

Hannað af: SÓ	Mælikvarði: As indicated
Yfirfarið af: SÓ	Dagsetning: 22.5.2023

2023-02-05 A\_Y\_01

Verknúmer Teikninganúmer

Útgáf

HÖNNUDUR ÁSKILUR SÉR ALLAN RÉTT Á TEIKNINGUM - FJÖLFÖLDUN ER HÁÐ SKRIFLEGU SAMPYKKI

Blaðastærð: A2

Skrá: