



ÍþRÓTTA- OG ÚTIVSTARSVÆÐI SELFOSS - TILLAGA AÐ BREYTINGU Á DEILISKIPULAGI

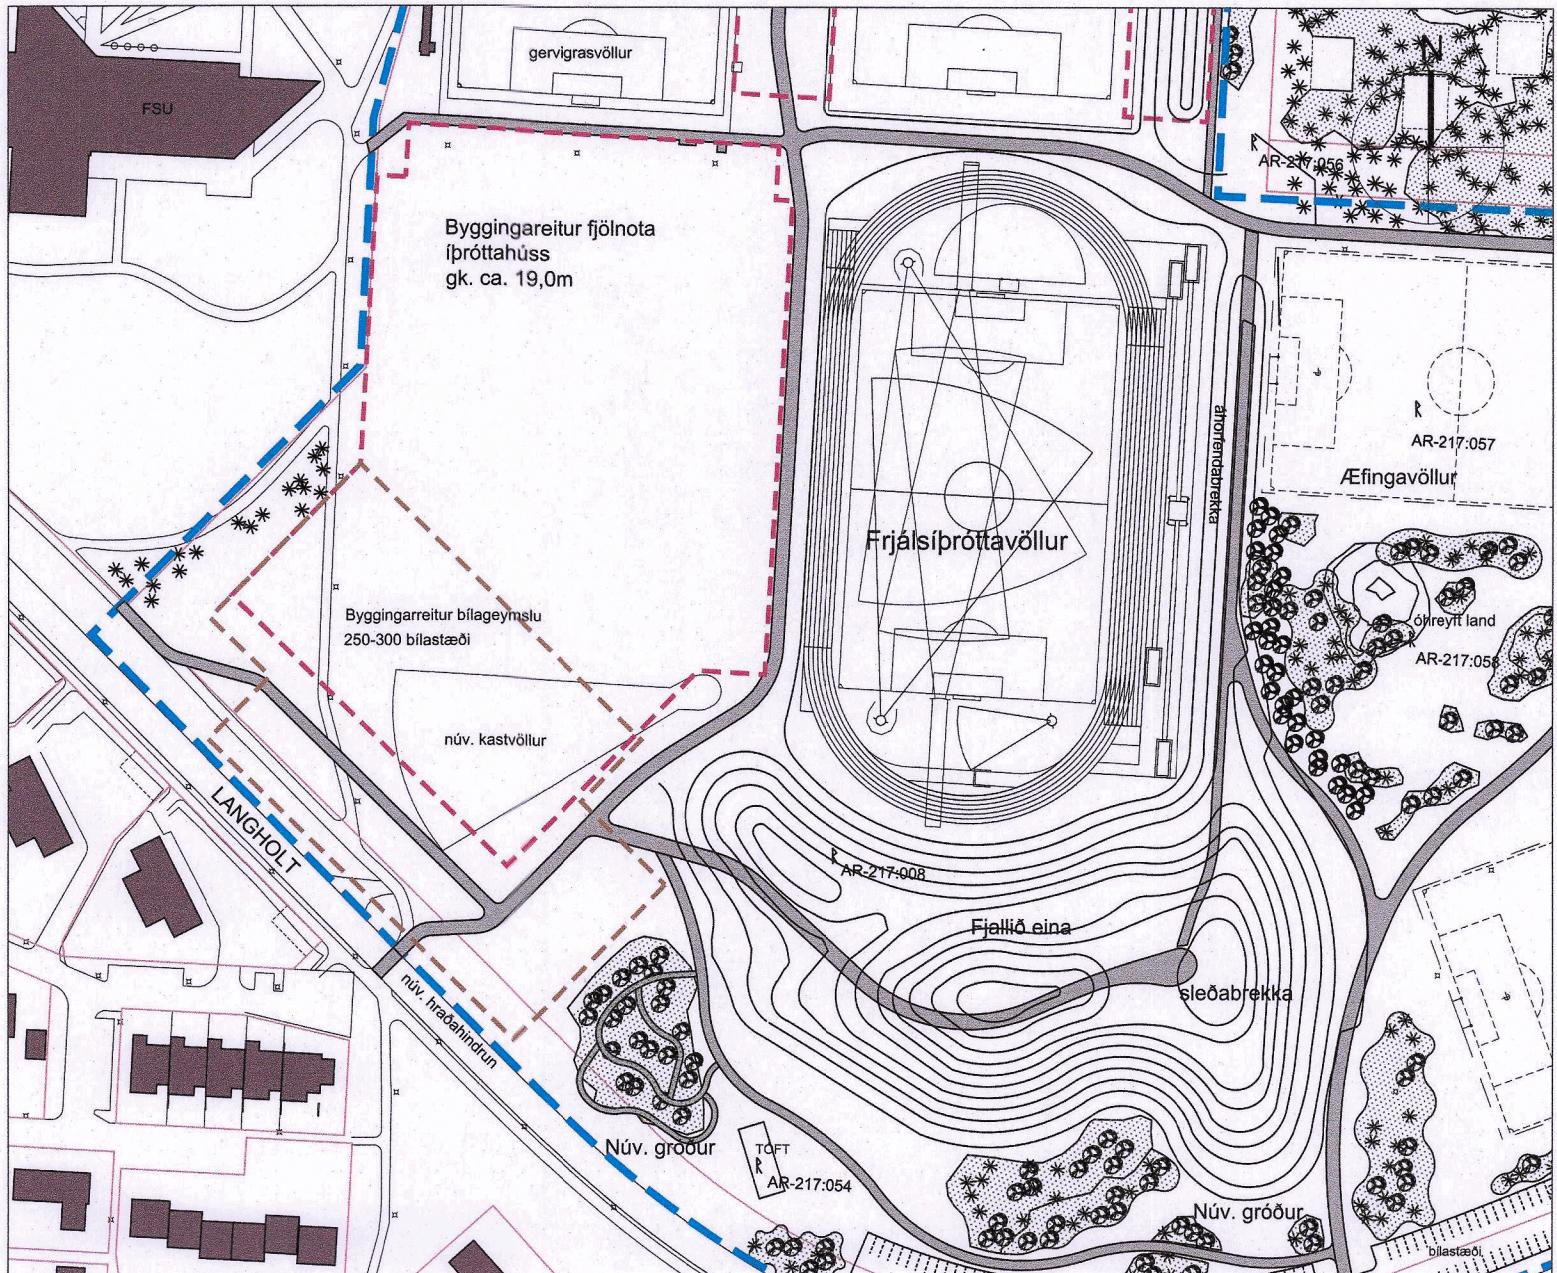

Gildandi deiliskipulagsuppráttur í mkv. 1:2000

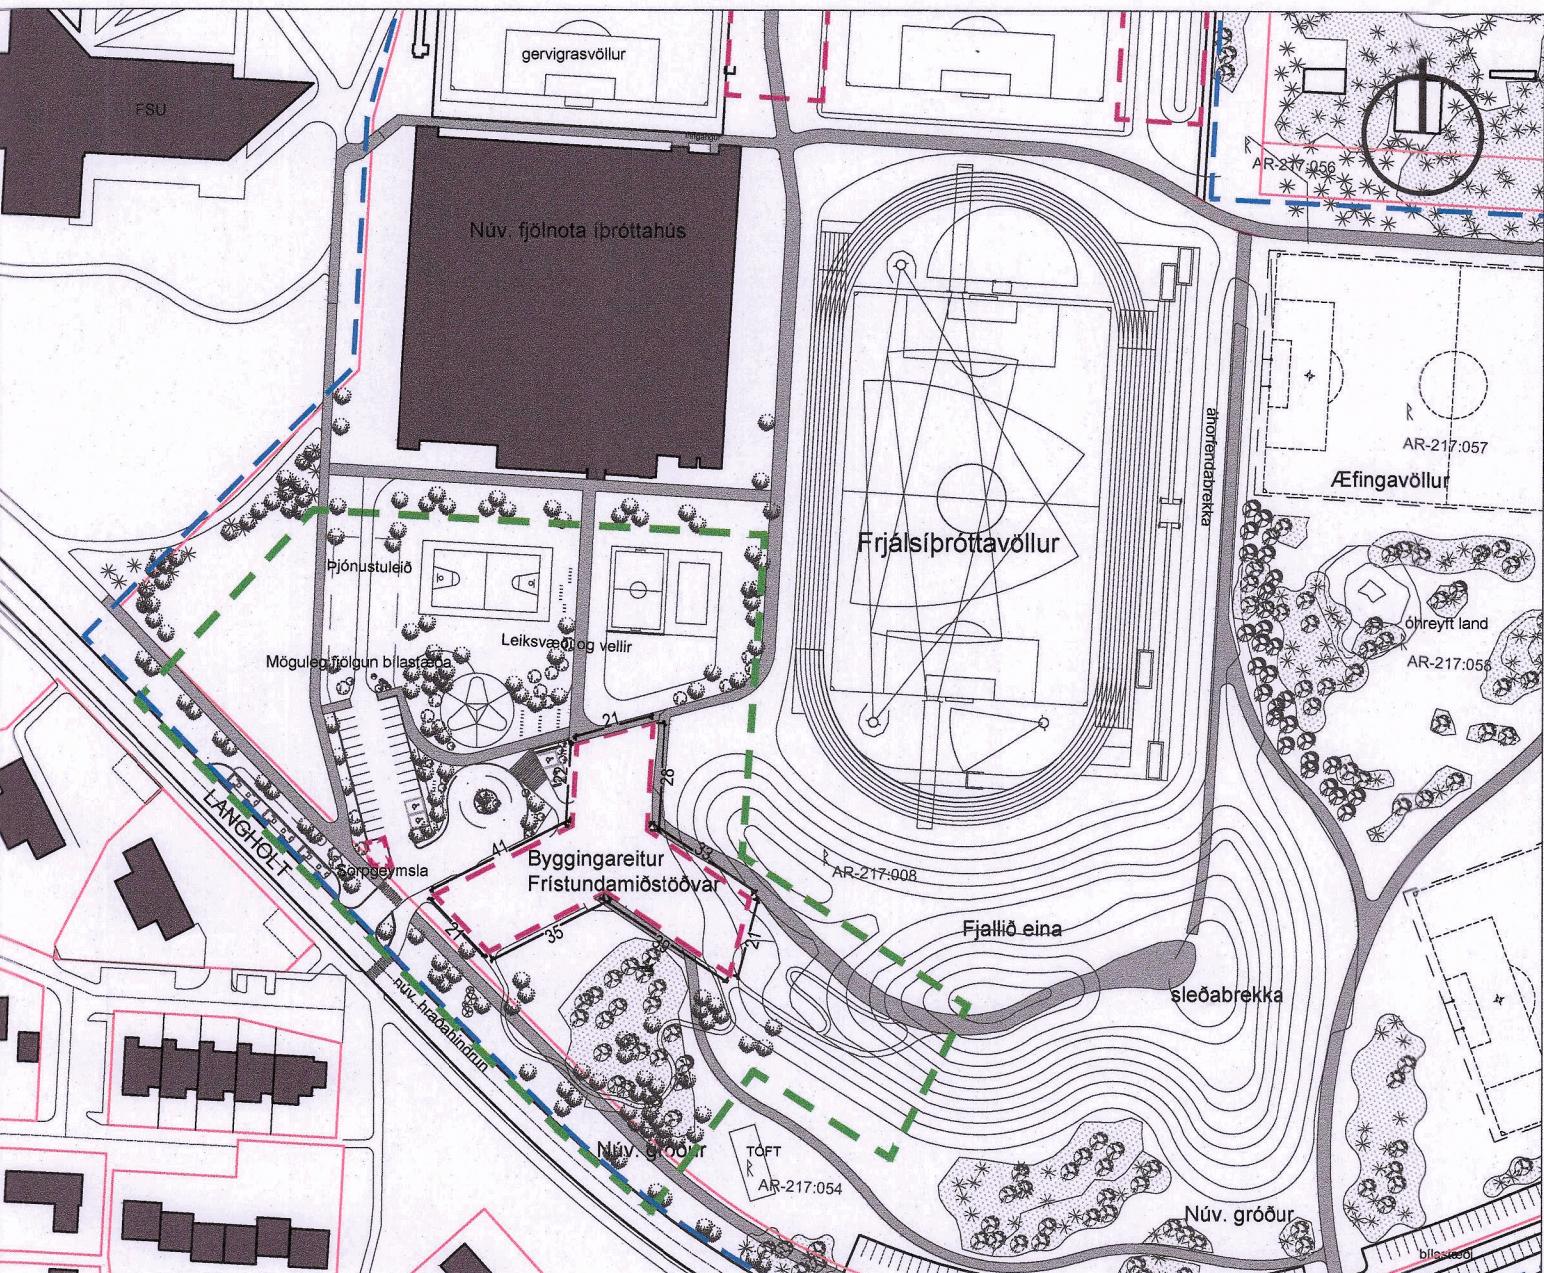

Tillaga að breyttu deiliskipulagi í mkv. 1:2000

GREINARGERÐ

1.1 Aðdragandi og tilgangur breytinga

Lögð er fram tillaga að breytingu á deiliskipulagi íþrótt- og útvistarsvæði á Selfossi sem samþykkt var 15. janúar 2003. Síðan hafa verið gerðar fórar breytingar, síðast samþykkt 20.nóvember 2019 og tók gildi 19.nóvember 2020 við birtning auglýsingar í 2. deild Stjórnarförðunda.

Sveitarfélög Árborg fyrirhugar að reisa fristundarmiðstöð fyrir fristundarstarf á Selfossi. Grunnhugmyndin er að búi til aðstoðu og umhverfi til að bæta fristundarþónum við íbúa og bjóða upp á enn fjölbreyttari möguleika en standa nú til boða. Með byggingu fristundarmiðstöðvar verður til aðstoða fyrir fristundarstarf án aðgreiningar, þar sem mismunandi höpar barna og fullorðnina koma saman og veita hvort örðru stuðning og fræðslu.

Markmið tillögunnar er að styrkja enn frekar íþrótt- og útvistarsvæði Selfossar með tilkomu Fristundarmiðstöðvar. Sílik starfsemi mun glæða svæðið meira lífi og vera virkur þáttakandi íþróttalífsins á svæðinu.

Heilstu breytingar fela í sér eftirfarandi:

- Nýjum byggingareit er bætt við inn á deiliskipulagssvæðið fyrir byggingu Fristundarmiðstöðvar (sjá upprátt).
- Byggingareit fyrir sorgeymslu bætt við (leiðbeinandi staðsetning).
- Byggingareit fyrir íþróttahúss felldur út.
- Nýbyggjt fjölnota íþróttahús bætt við að upprátt.
- Byggingareitur bilageymslu er felldur út.
- Bilastæðum ásamt aðkomutorgi með aðkomu frá Langholti, komið fyrir í grennd við nyjan byggingareit.
- Bætt við premur rútustæðum við Langholti.
- Göngustígakerfi uppfært.

Tilgangur breytinga á deiliskipulaginu er að koma fyrir byggingareit undir byggingu nýrrar Fristundarmiðstöðvar, ásamt því að gera grein fyrir aðkomu. Aðrir skilmálar eru óbreyttir.

1.2 Afmörkun svæðis

Deiliskipulagsmörk eru þau sómu og í gildandi deiliskipulagi. Svæðið afmarkast móti austri af Grundarhverfi, í suðri af Langholti, lóð Fjölbautarskóla Suðurlands í vestri og Engjavégi í norðri.

Að upprátt eru sýnd afmörkun breytinga með grænni punktalínu.

1.3 Áhrif breytinga

Talið er að starfsemi og rekstur Fristundarmiðstöðvar stýji við íþrótt- og tómtundastarf á svæðinu.

Í gildandi deiliskipulagi er gert ráð fyrir 250 - 300 bilastæðum í bilageymslu við Langholti. Í breytingunni er þetta tekið út og aðkoma og bilastæði fyrir Fristundarmiðstöð komið fyrir í staðinn. Áhrif breytinga á umferðarálag eru talin óveruleg.

Breytingatíllagan kallar á landmótun við fjallíð eina og breytta legu göngustíga. Settur er inn skilmáli um að aðlagta skuli stígakerfi að Fristundarmiðstöð og tryggja tengingar við númerandi göngu- og hjólaleiðir.

1.4 Fornleifar á skipulagssvæði

Vitnað í gildandi deiliskipulagi:

"Fornleifaskráning fór fram 28. nóv. 2002 og fundust sjó fornleifar sem allar eru merkta inná meðfylgjandi upprátt. Tveir fornleifar af sjó (AR-217:056 og AR-217:057 eru að öllum liikendum teigar frá golfselli sem eitt sinn var á svæðinu og skv. athugasemundum frá Fornleifarvernum ríkisins dags. 2. apríl 2004 þarf ekki að varðveita þá súu þeir sannanlega slikein. Um hinar fornleifarar gildir að sækja þarf um leyfi til Fornleifarverndar ríkisins ef að fjarlægja þær."

Í nánumda við byggingareit Fristundarmiðstöðvar eru fornminjar AR-217:008, Rauðholtsbær og AR-217:054, beitanhús. Austasti vængur byggingareitins er í rúmlega 22 metra fjarlægð frá AR-217:008. Fara þarf með mikilli gát við umferð stórvirkra vinnumála við þessar fornminjar. Minjastofnun fær pessa breytingatíllögu til umsagnar.

1.5 Breytingar á deiliskipulagi og skilmálar

- Bætt er við byggingareit fyrir Fristundarmiðstöð innan gildandi deiliskipulagsafmörkunar.
- Bygging skal vera innan byggingareits sem syndur er á upprátt. Svalir, þakkantur og skyggni mega standa út fyrir byggingareit að 1,6 m.
- Innan byggingareits er leyfilegt að byggja að 2. hæðir. Efsti kóti þáks má hæst vera 11 metrum yfir gölfhláttu 1. hæðar.
- Þakform byggingar er frjálist.
- Huga skal að landmótum við Fjallíð eina.
- Aðkoma að Fristundarmiðstöð verður frá Langholti.
- Gert er ráð fyrir bilastæðum og aðkomutorgi vestan við Fristundarmiðstöð.
- Á milli Fristundarmiðstöðvar og fjölnota íþróttahúss er gert ráð fyrir leiksæði og blönduðum völum til íþróttaiðkunar og leiks. Á upprátt er leiðbeinandi útfærsla sýnd.
- Við bilastæði /aðkomurein/ er lagt upp með að hafa 3 metra hátt sorgeymslusluskýli og er staðsetning þess á uppráttleiðbeinandi.
- Premur rútustæðum er komið fyrir samsíða Langholti sem mun þjónusta starfsemi svæðisins.
- Aðlagu þarf stígakerfi að Fristundarmiðstöð og tryggja tengingar við númerandi göngu- og hjólaleiðir.
- Þjónustustígur á uppráttleiði skulu hafa burðarhæfi að lágmárti 30 tonn. Tryggja skal 4 m breidd stíganna.



Skýringarmynd A - Horft yfir Fristundarmiðstöð frá vestri



Skýringarmynd B - Horft að Fristundarmiðstöð frá Langholti



SKÝRINGAR:	
	Mörk deiliskipulags
	Lóðarmörk
	Byggingareitir, hámark
	Afmórkunarsvæði dsk. breytingar
	Númerandi hús
	Göngustígur
	Fjölgun bilastæða
	Málsetningar
	Hæðalinur (1m)
	Fornleifar skv. skráningu
	Minjastofnunar Íslands

Skipulagsfulltrúi
Sveitafelagið Árborg

DEILISKIPULAGSBREYTING PESSI SEM FENGID HEFUR MEDFERÐ I SAMRÆMIÐ VIÐ ÁKV/EDI 1. mgr. 43 gr. SKIPULAGSLAÐA nr. 123/2010

VAR SAMPYKKT Þ 2. 2. 2022 OG

BAÐARSTJÓRNA ÁRBORGAR PANN 16. 2. 2022

TILLAGAN VAR AUGLÝST FRÁ 23. 2. 2022 MED

ATHUGASEMDAFREST TIL 13. 4. 2022

AUGLÝSING UM GILDSTÓKU BREYTINGARINNAR VAR BIRT Í B-DEILD

STJÓRNARTÍÐINDA PANN _____

	YRKI ARKITEKTAR		
Myraranta 28, 101 Reykjavík			
Sími: +354 552 3029			
Kt: 560997-3108			
www.yrk.is			
yrk@yrk.is			
Aðila H. Agústsdóttir Arkitekt FAI			
Síðingarinnar Arkitekt FAI			
VERKAUPI	VERK		
Sveitafelagið Árborg	Tillaga að breytingu á deiliskipulagi		
DAGSETN	MKV.	TEKNAB AF	ÚTGEFÍ AF
26.01.2022	1:2000	YKS, HOK	
TEKNING	VERK NR.	TEKNING NR.	ÚTGÁFA
D01	V391	1 af 1	20.05.2022
HÖNNUNUR ÁSKILUR SÉR ALLAN RÉTT Á TEKNINGU - FJÖLFÖLDUN ER HAD SKRIFLEGU SAMPYKKI			