



BREYTING Á DEILISKIPULAGI  
"SUÐURHLÍÐA"

VEGNA KLETTASKÓLA  
SUÐURHÍÐ 9

SKÝRINGARUPPDRÁTTUR  
SKUGGAVARP

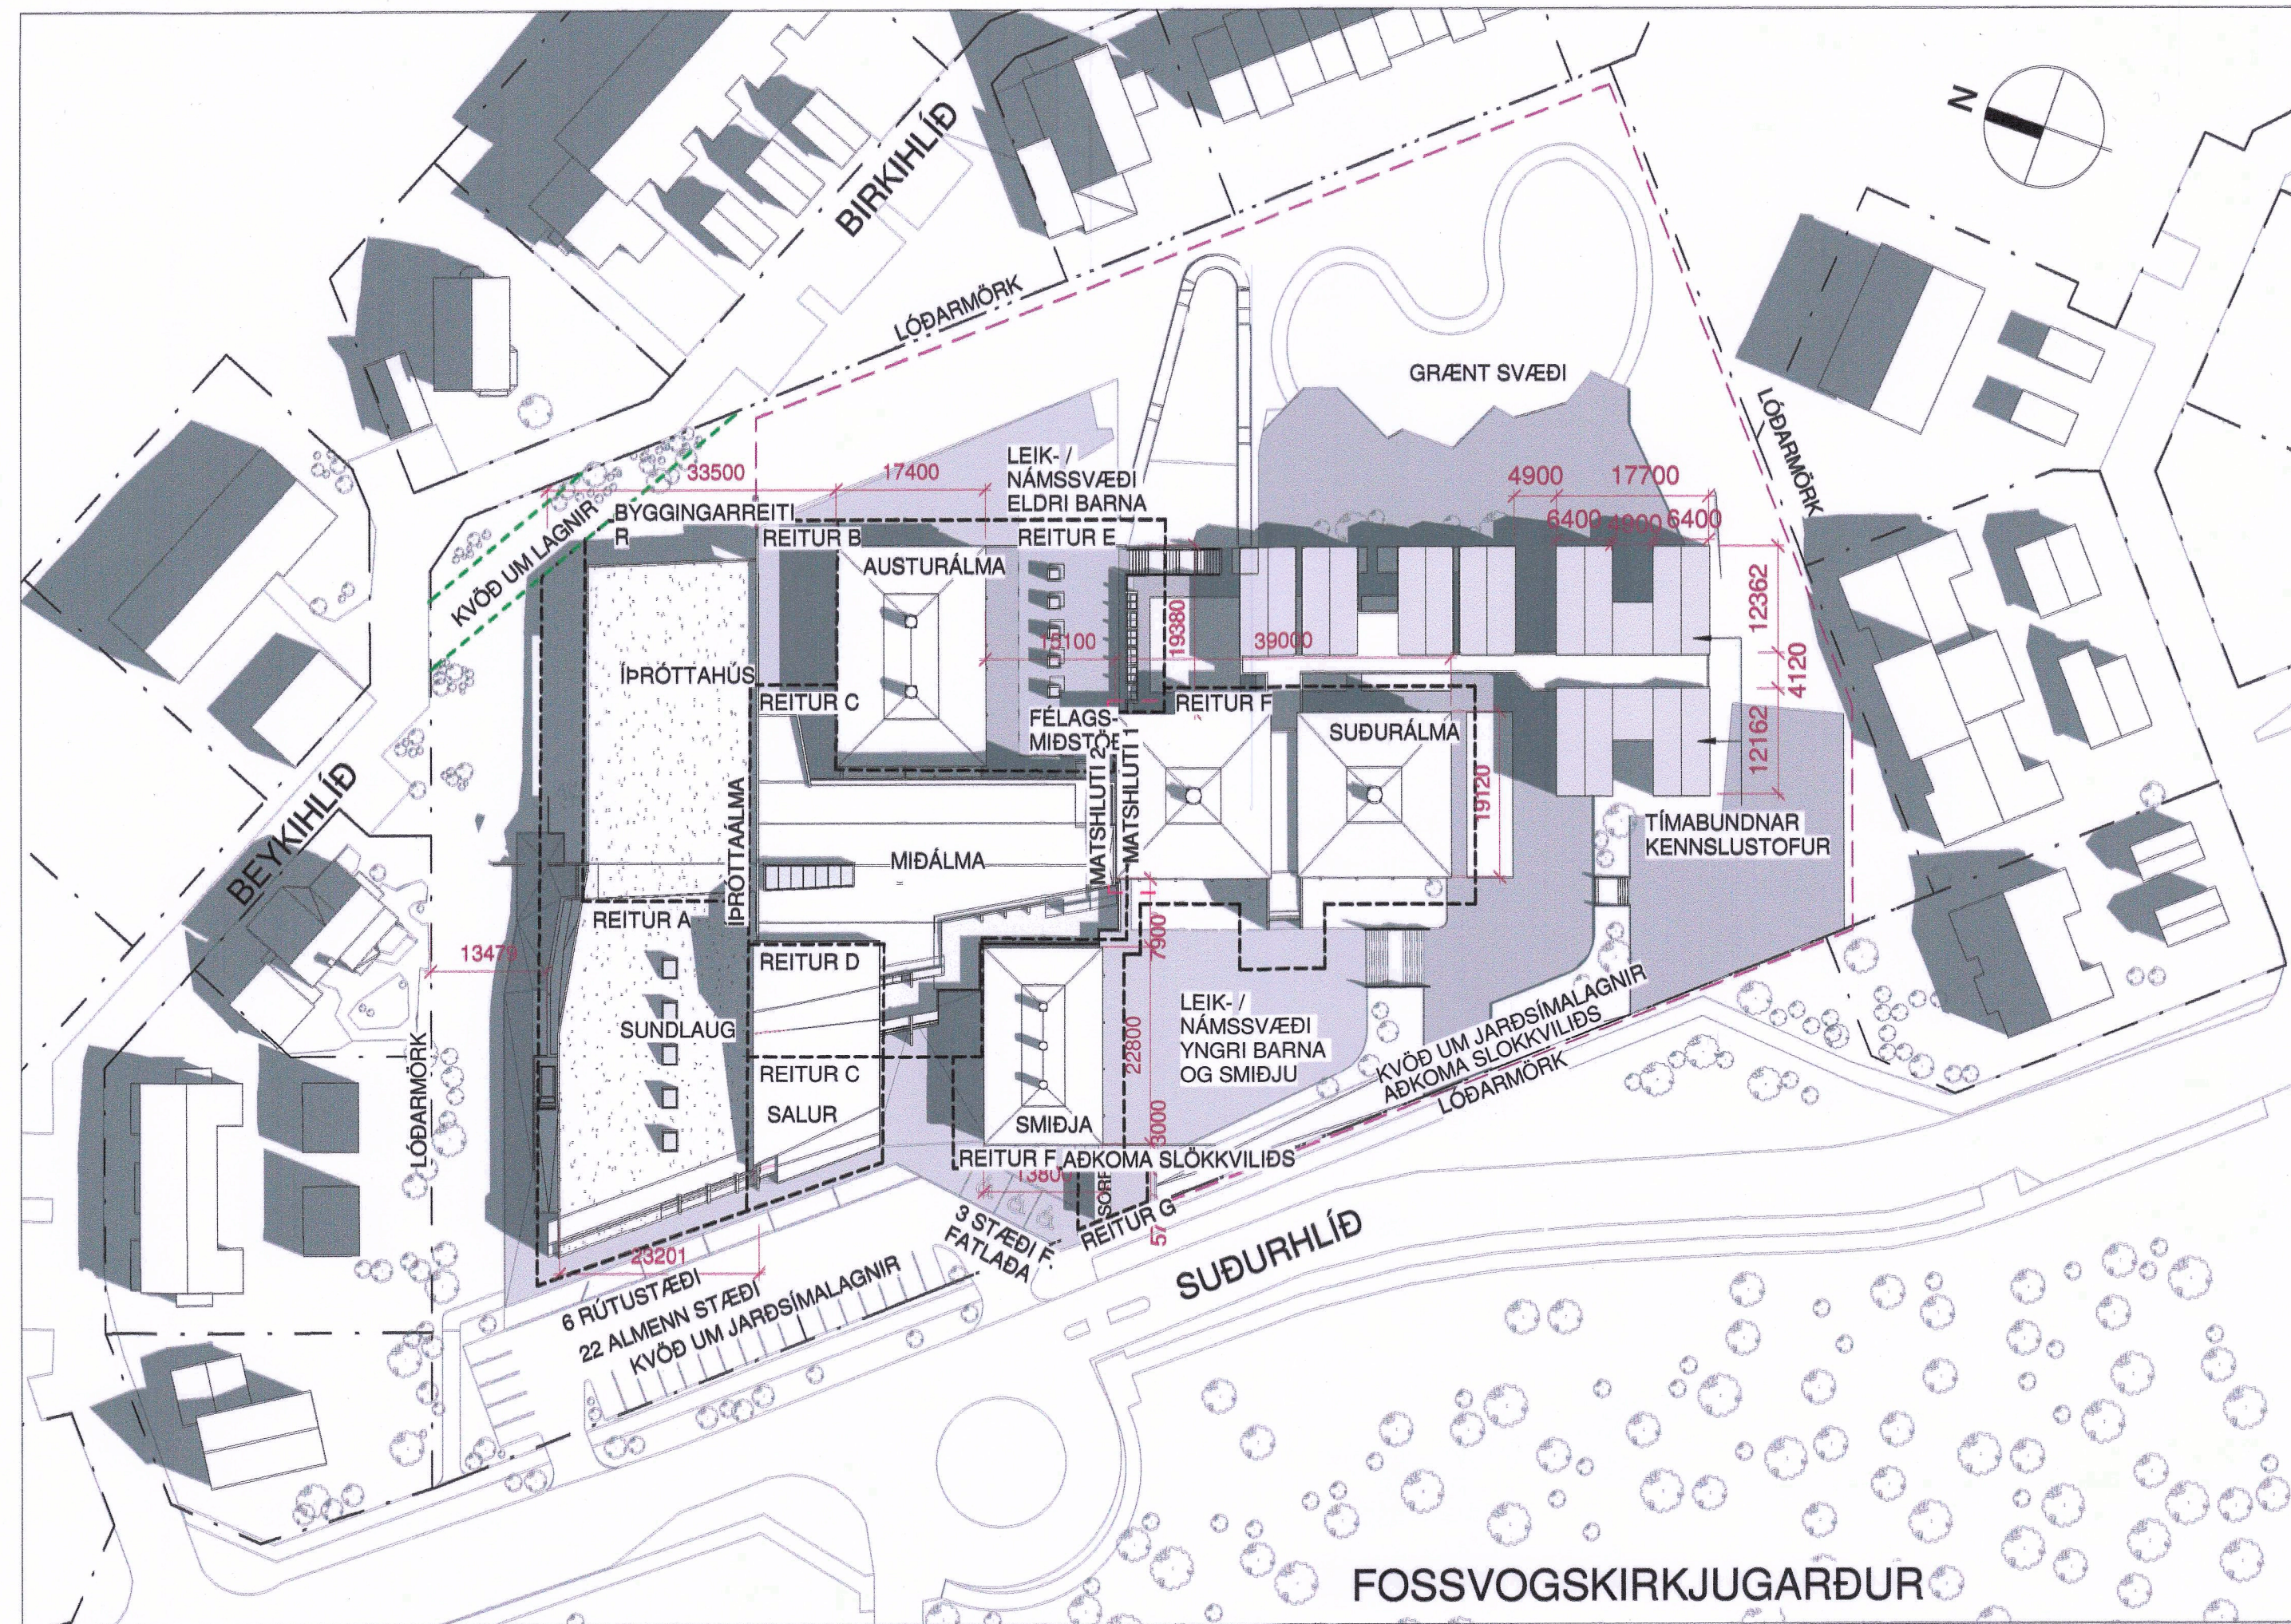

TÍMABUNDNAR KENNSLUSTOFUR  
SKUGGAVARP MARS KL: 13.30

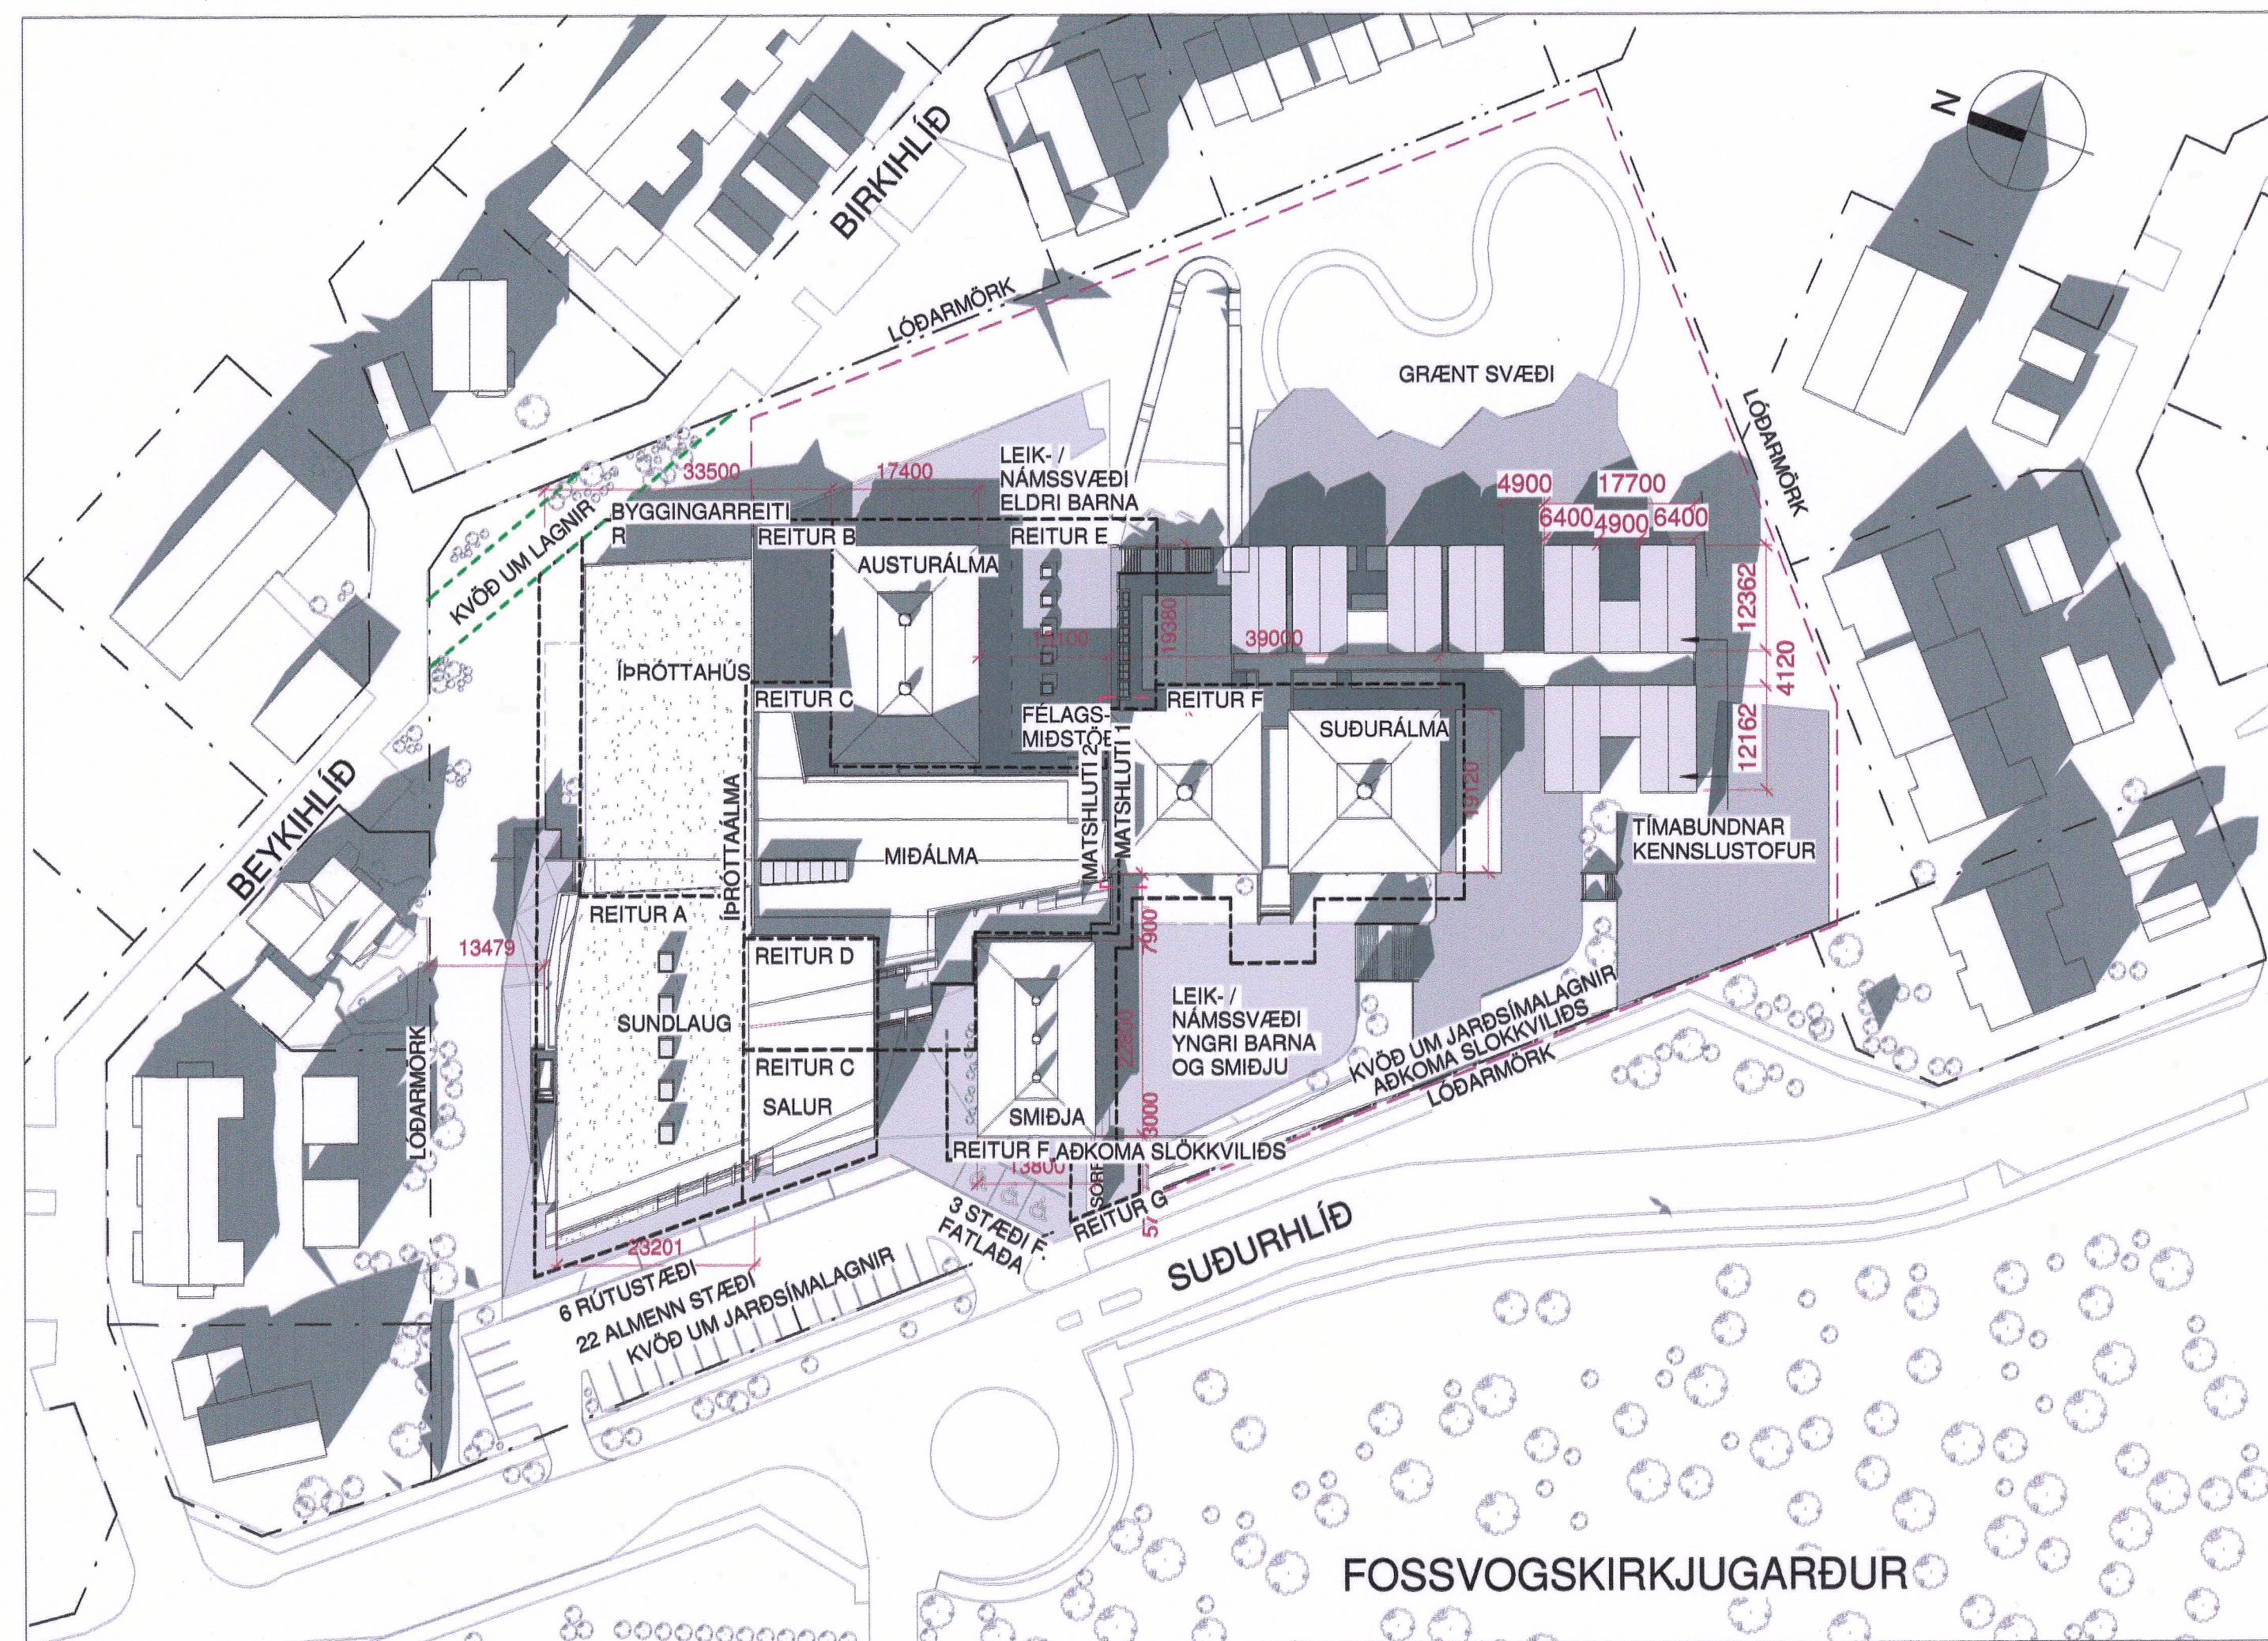

TÍMABUNDNAR KENNSLUSTOFUR  
SKUGGAVARP JÚNÍ KL: 19.30

KLETTASKÓLI

BREYTING Á DEILISKIPULAGI "SUÐURHLÍÐA"  
DAGS. 15.12.22 BLAÐ 2 AF 2



Garðar Guðnason · Sigurbjörg Guðafsson  
Síðumúla 28 IS-105 Reykjavík Sími 562 6633  
arkitektastofan@arkitektastofan.is www.arkitektastofan.is

