



BREYTING Á DEILISKIPULAGI LAUGAVEGS 168-176

Breytt skipulagsmörk
Staðgreinireitur 0-1-12500001, 0-1-1251201 og 0-1-1251101



Hluti Aðalskipulags Reykjavíkur 2040

- Skýringar:**
- Mörk deiliskipulagssvæðis
 - Ný lóðarmörk innan svæðis
 - Núverandi lóðarmörk innan svæðis
 - Núverandi lóðarmörk utan svæðis
 - Núverandi byggingar
 - Núverandi byggingar, heimilt niðurrif
 - Núverandi byggingar, heimilud hækkun
 - Nýbyggingar
 - Byggingarreitir
 - Byggingarlína, bundin
 - Byggingarreitir 1. hæðar
 - Stöðlun hæða, leiðbeinandi
 - Byggingarreitir kjallara og bilageymslu
 - Byggingarlína aðkomu kjallara, bundin
 - Þakgarðar og græn þök
 - Kvóð um athafnasvæði borholu
 - Kvóð um undirgöng á 1. hæð
 - Leyfilegt svæði fyrir veggsvalir
 - Græn bilastæði / grænar aksturleiðir innan lóðar
 - Bilastæði innan lóðar
 - Skábraut að bilageymslu: Hámarks lengd ops
 - Hjólástæði / hjólaskýli innan svæðis leiðbeinandi staðsetning
 - Gönguáás og göngutenging
 - Torg
 - Bilastæði (meðfram götu)
 - Merking byggingareital/lóða
 - Stærð lóða
 - Hæðir bygginga, kjallara
 - Gólfkoti jarðhæða
 - Leiðbeinandi koti innan lóðar
 - Inn- og útkeyrsla að bilakjallara leiðbeinandi staðsetning
 - Aðalningangur
 - Kvóð um gönguleið / um tengingu út í garð
 - Kvóð um aðkomu neyðarbíla og Veitna
 - Aðkoma neyðarbíla
 - Tré/ gróður leiðbeinandi staðsetning
 - Gróðuvæggur leiðbeinandi staðsetning
 - Spennistöð/ dreifistöð
 - Leiksvæði
 - Borholur
 - Núverandi hæðarlínur

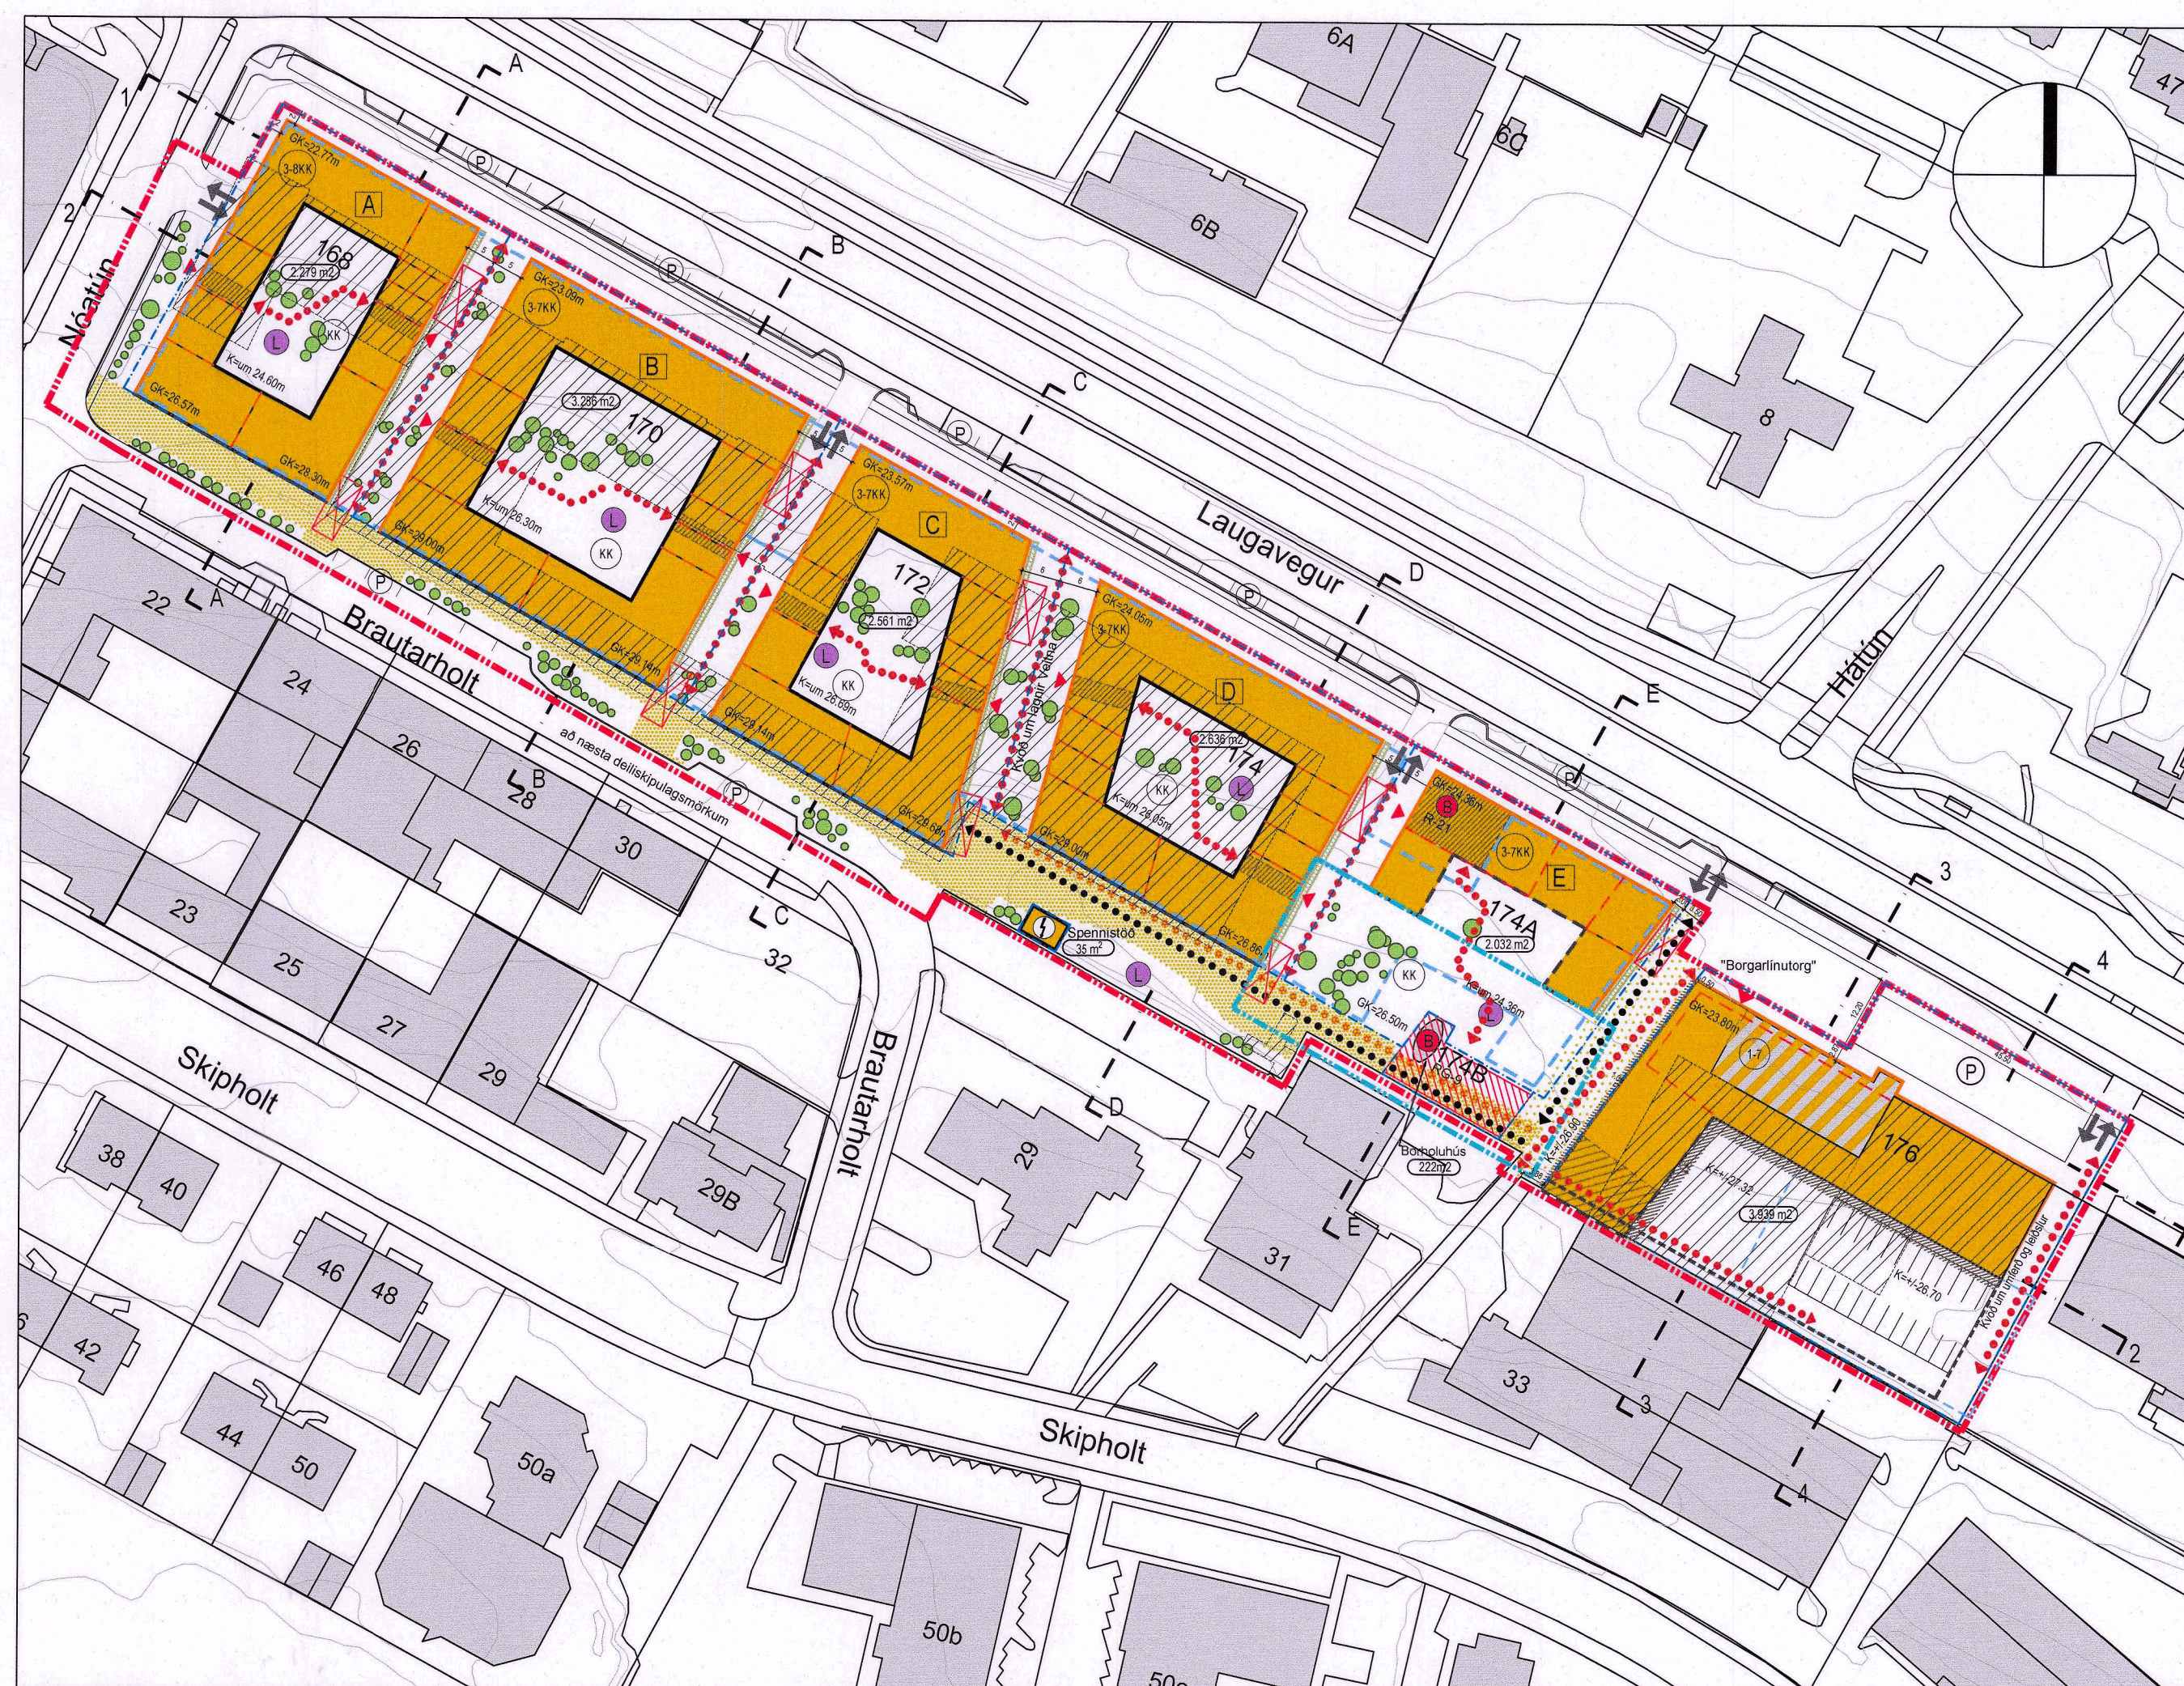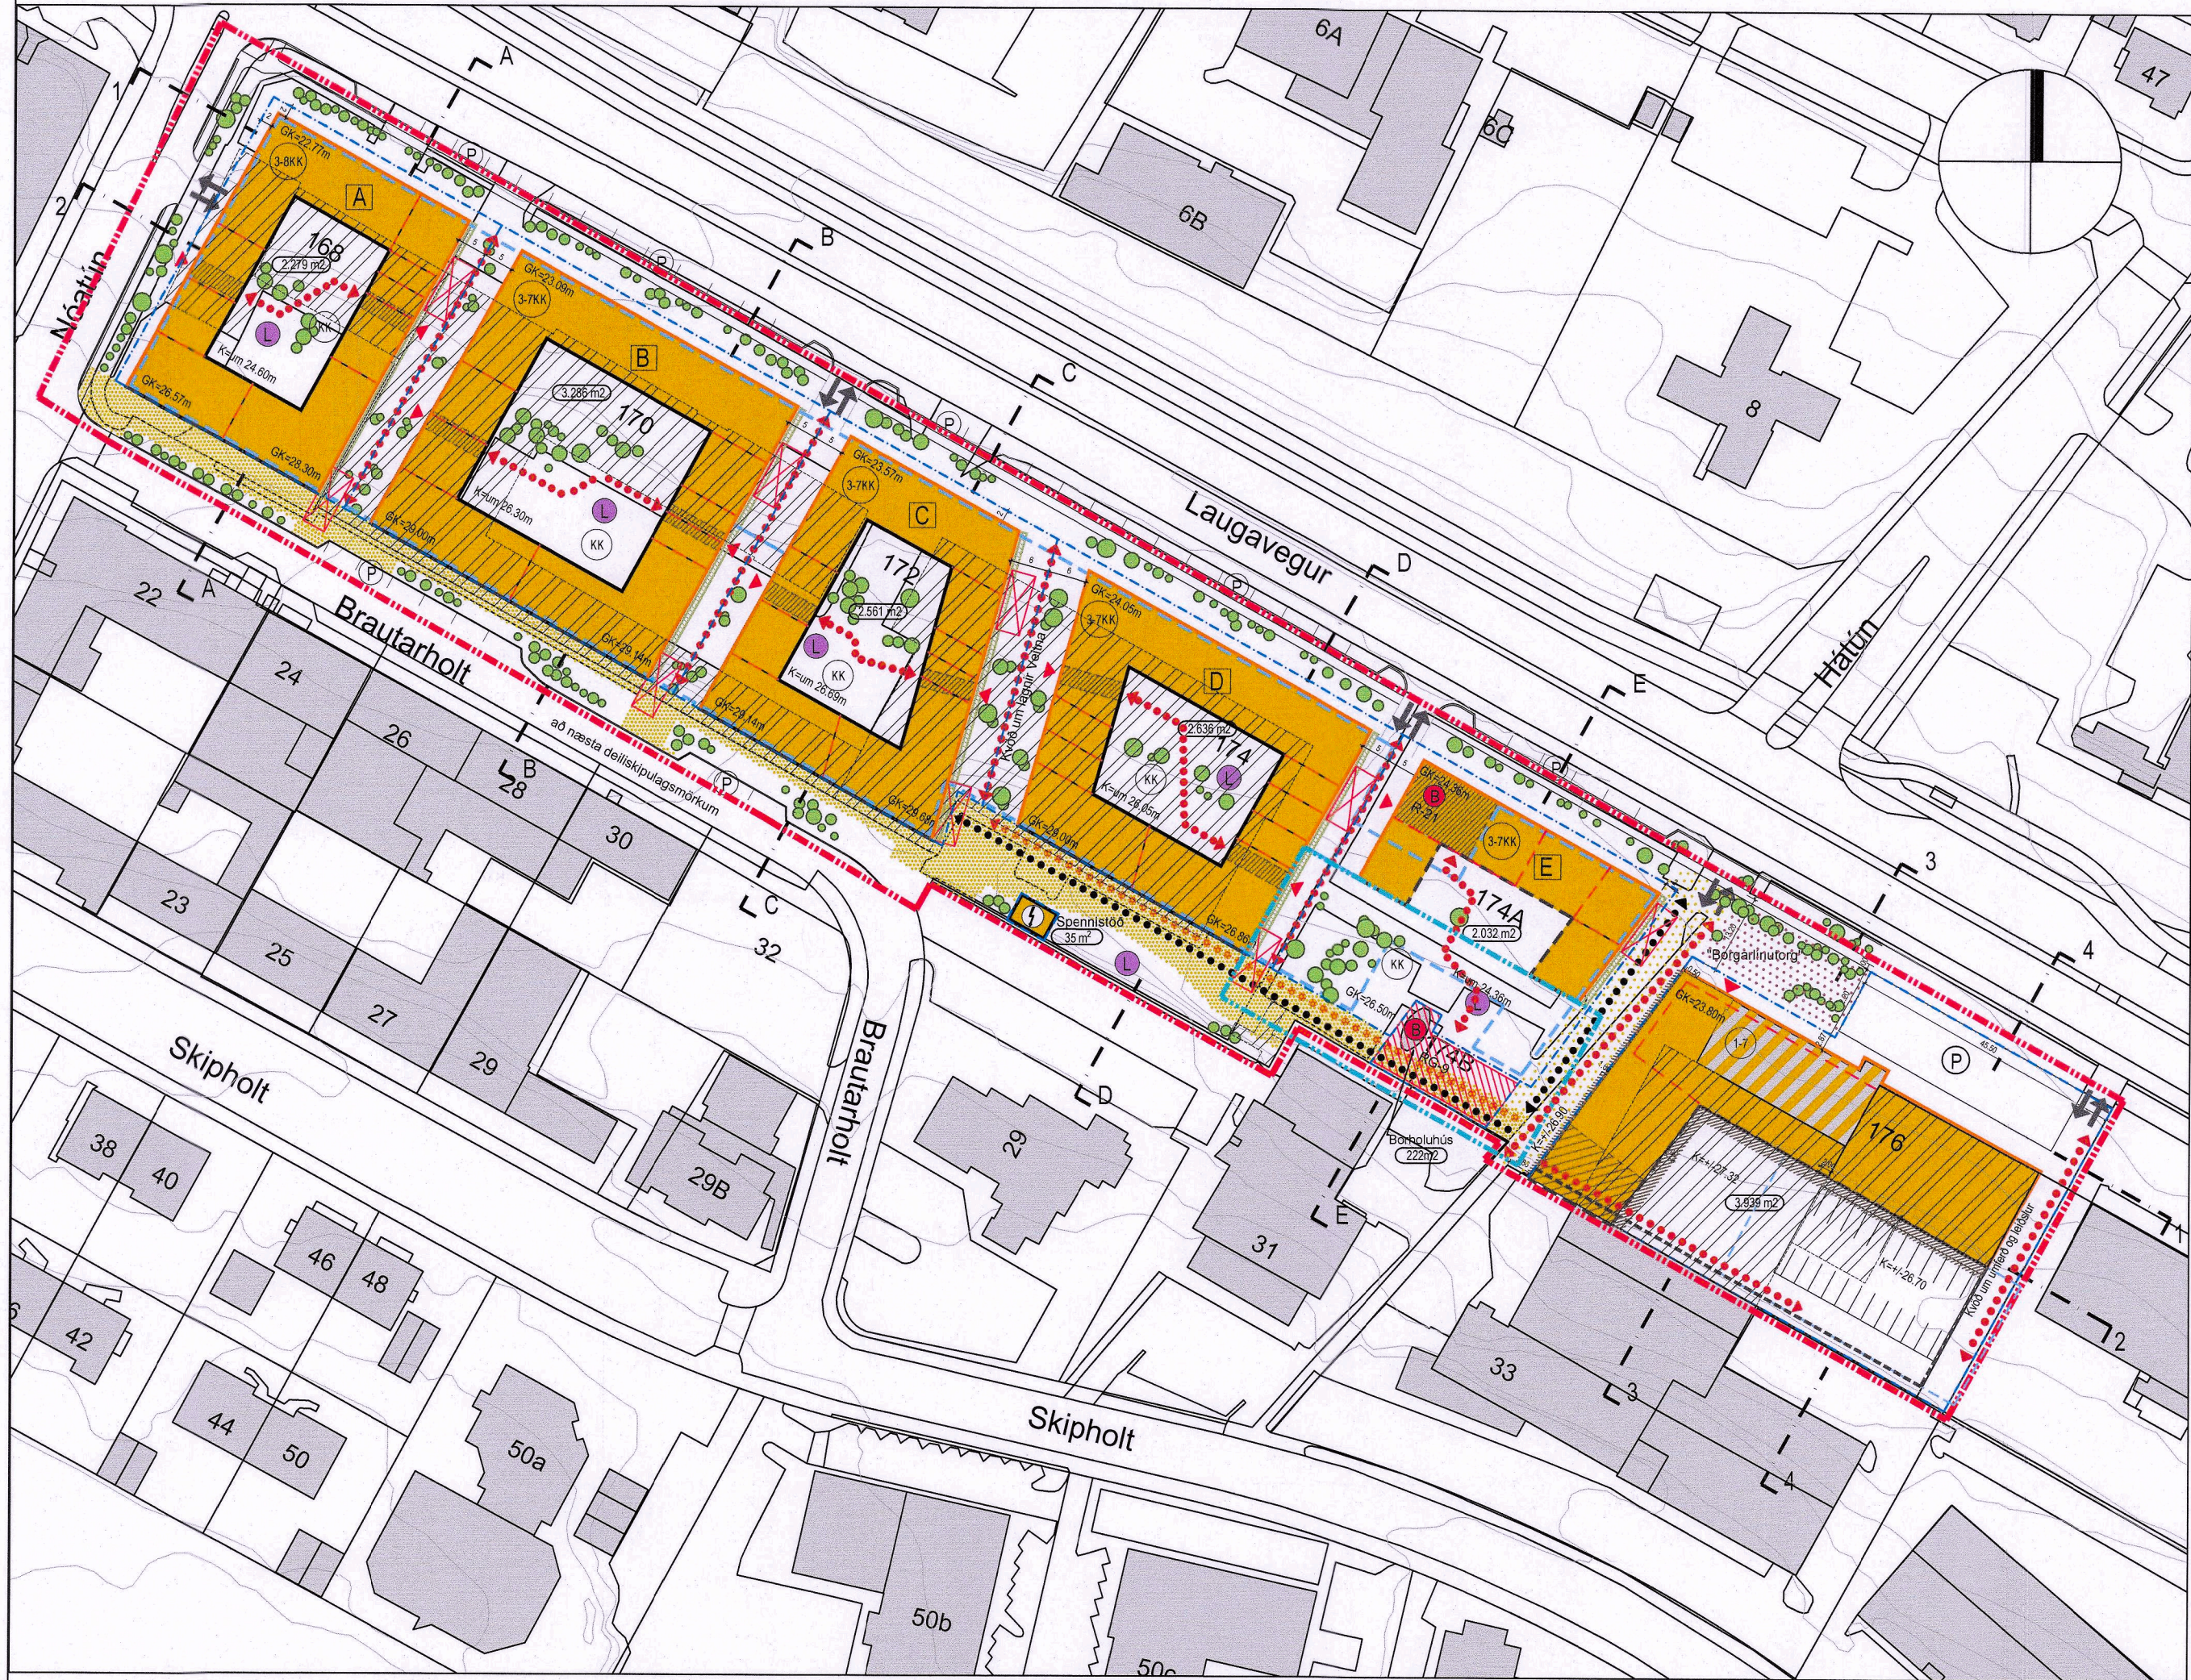

Gildandi deiliskipulag, m.s.br. 1:1000

Tillaga að breytingu á deiliskipulagi 1:1000

Greinargerð og skilmálar

Lögð er fram breyting á deiliskipulagi Laugavegar 168-176, Hekluhlé, sem tók gildi þann 23. september 2021. Gerðar hafa verið tvær breytingar á deiliskipulaginu. Seinasta breyting var samþykkt 7. september 2023 og tók gildi 18. október 2023.

Þessi breyting felst í:

- breyting á skipulagsmörkum meðfram Laugavegi og Nátúni, til samræmis við aðlag skipulagsmörk nýs deiliskipulags Borgarlínunnar,
- Borgarlínutorg fært út fyrir skipulagsmörk,
- sneiðingar uppfærðar.

Tilgangur þessa breytinga er að færa skipulagsmörk svæðisins að lóðarmörkum Laugavegar til þess að koma í veg fyrir skörun skipulagsvæða vegna nýs skipulags Borgarlínunnar, sem mun taka til sín alla götumynd Laugavegar.

Núverandi skipulagsvæði er um rúmir 23.000 m² en verður eftir breytingu rétt rúmlega 20.000 m². Skipulagsmörkin munu fylgja lóðarmörkum Laugavegar 168-176, þar sem þau liggja að götunni, einnig hluta af Laugavegi 168, Nátúns megin. Breytt skipulagsmörk verða dregin rétt utan við lóðarmörk Laugavegs 176 vegna kvaða um aðkomu neyðarbíla og vinnutækja Veitna.

Breytingin stuðlar að því að götumynd Laugavegar fái sterka heildarmynd þar sem að göngu- og hjólastígar eru hafðir allir í sama skipulaginu, ásamt Borgarlínutorginu.

Gerðar eru breytingar á uppdrætti, sneiðingum og greinargerð.

Aðrir skilmálar og kvæði eru óbreyttar.

DEILISKIPULAGSBREYTING ÞESSI, SEM FENGID HEFUR MEDFERD Í SAMRÆMI VID AKVÆÐI 2. MGR. 43 GR. SKIPULAGSLAGA NR. 123/2010, VAR SAMÞYKKT *Kambafél. f. skipulagsmálin*

ÞANN 7.12.2023 TIL SAMRÆMIS VID HEIMLDI Í 3. MGR. 44. GR. SKIPULAGSLAGA NR. 123/2010 VAR BREYTINGIN EKKI GREINDARKYNNT ÞAR SEM HÚN VARDADI EKKI HAGSMUNI ANNARRA EN REYKJAVÍKURBORGAR OG/EDA UMSÆKJANDA.

AUGLYSING UM GILDISTÖKU BREYTINGARINNAR VAR BIRT Í B-DEILD STJÓRNARTÍÐINDA ÞANN 21.12.2023

Einar Adnan

YRKI ARKITEKTAR
 Myrargötu 26, 101 Reykjavík
 Sími: +354 552 6629
 Kt: 560997-3109
 www.yrki.is
 yrki@yrki.is

Ásdís H. Agúsdóttir, Arkitekt FAI
 Sölveig Berg, Arkitekt FAI

VERK			
LAUGAVEGUR 168-176 - breyting á deiliskipulagi			
DAÐSETN.	MKV.	TEIÐNADAF.	ÚTGEFID AF
06.12.2023	1:1000	ÍAS	GÁ
TEIÐNING	VERK NR.	TEIÐNING NR.	ÚTGÁFA
D01	V289	1 af 2	