



VESTURBÆJARLAUG - BREYTING Á DEILISKIPULAGI VEGNA TILKOMU LÓÐA FYRIR VEITINGARVAGN OG GRENNÐARSTÖÐ

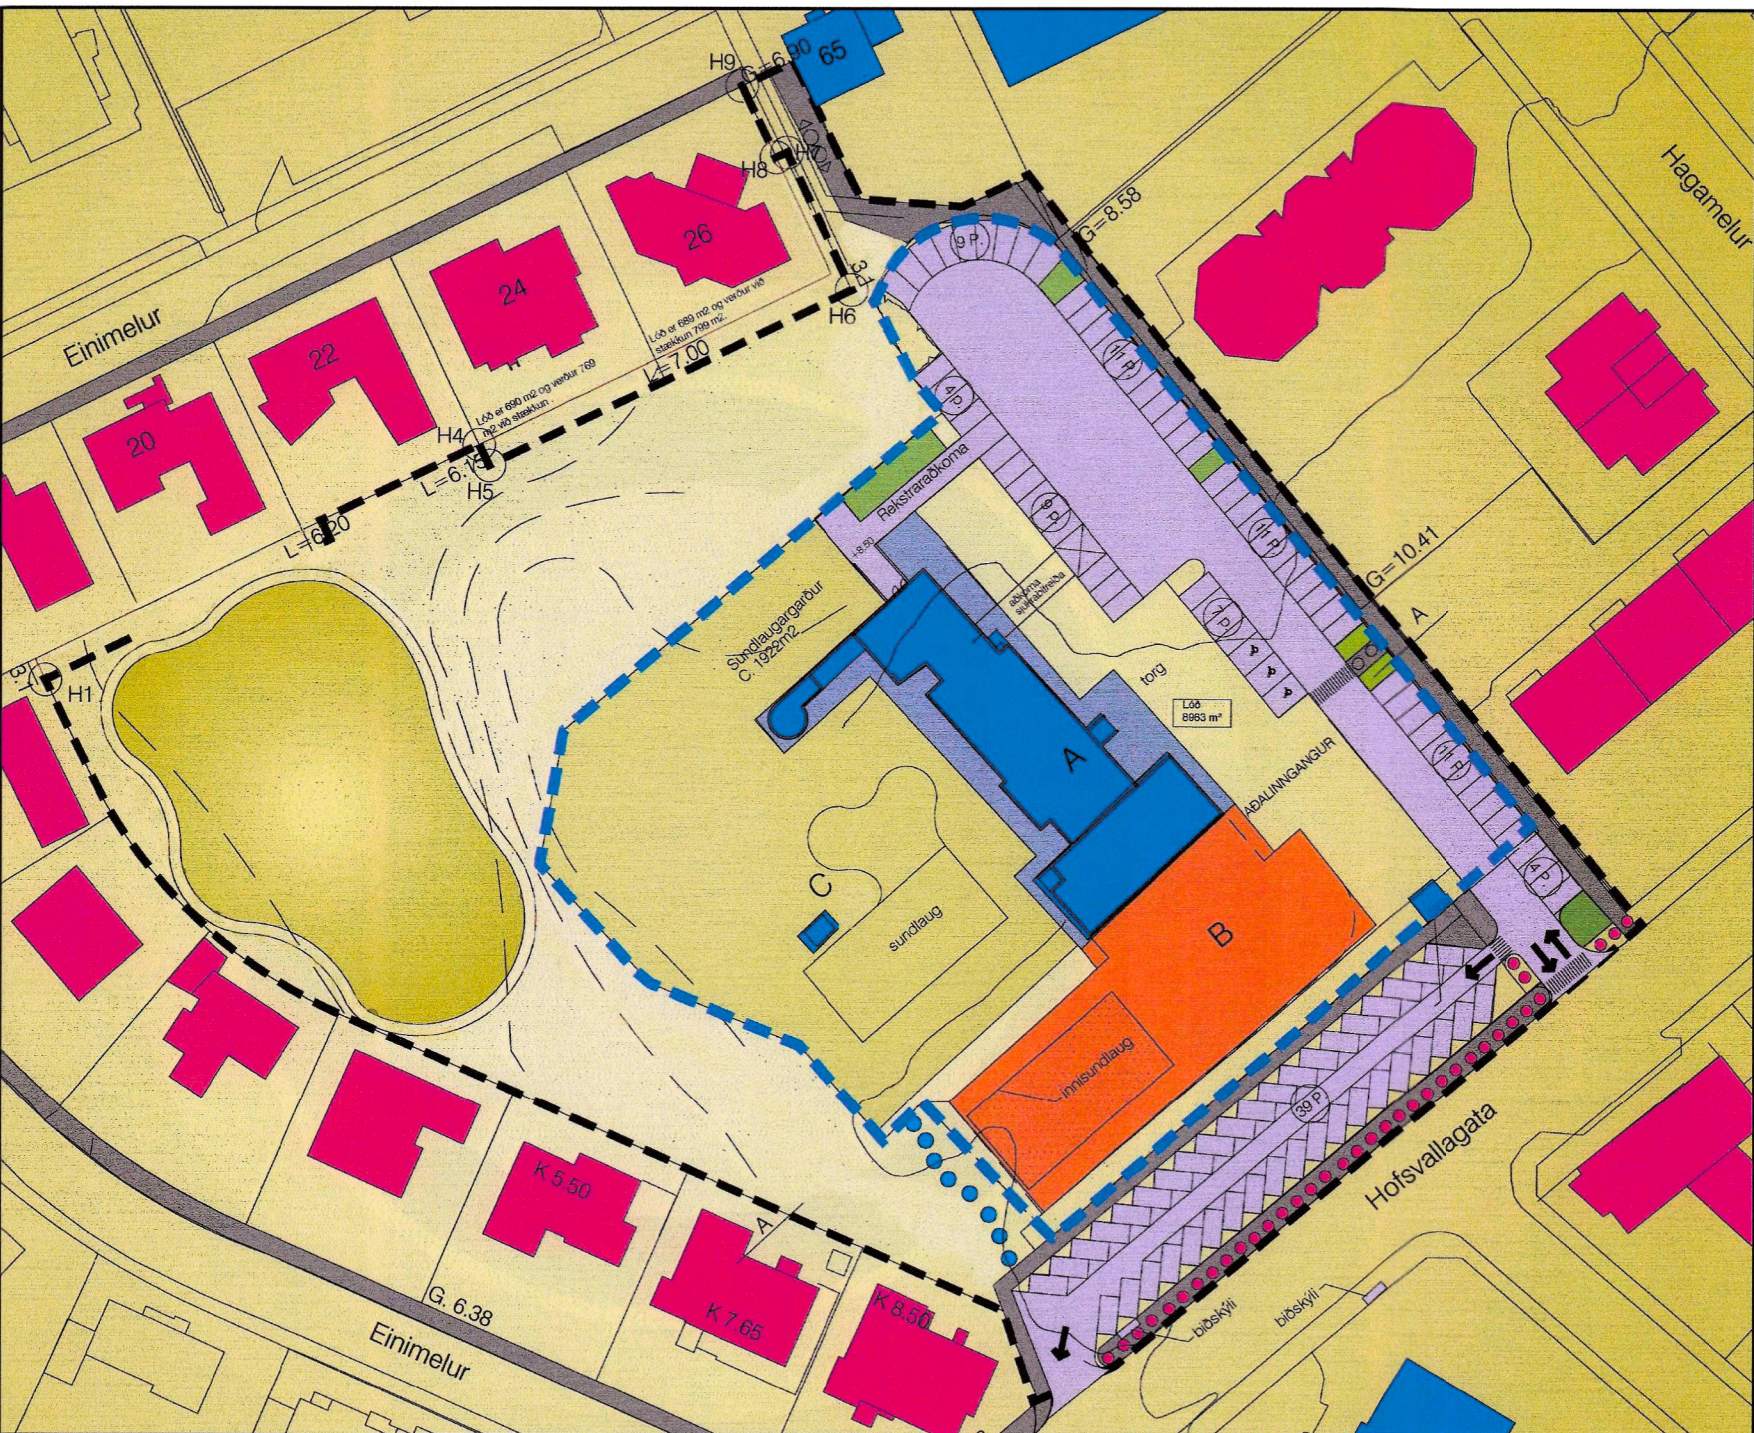

Deiliskipulag samþykkt í borgarráði 1.11.2004 m.s.br. 07.02.2023.

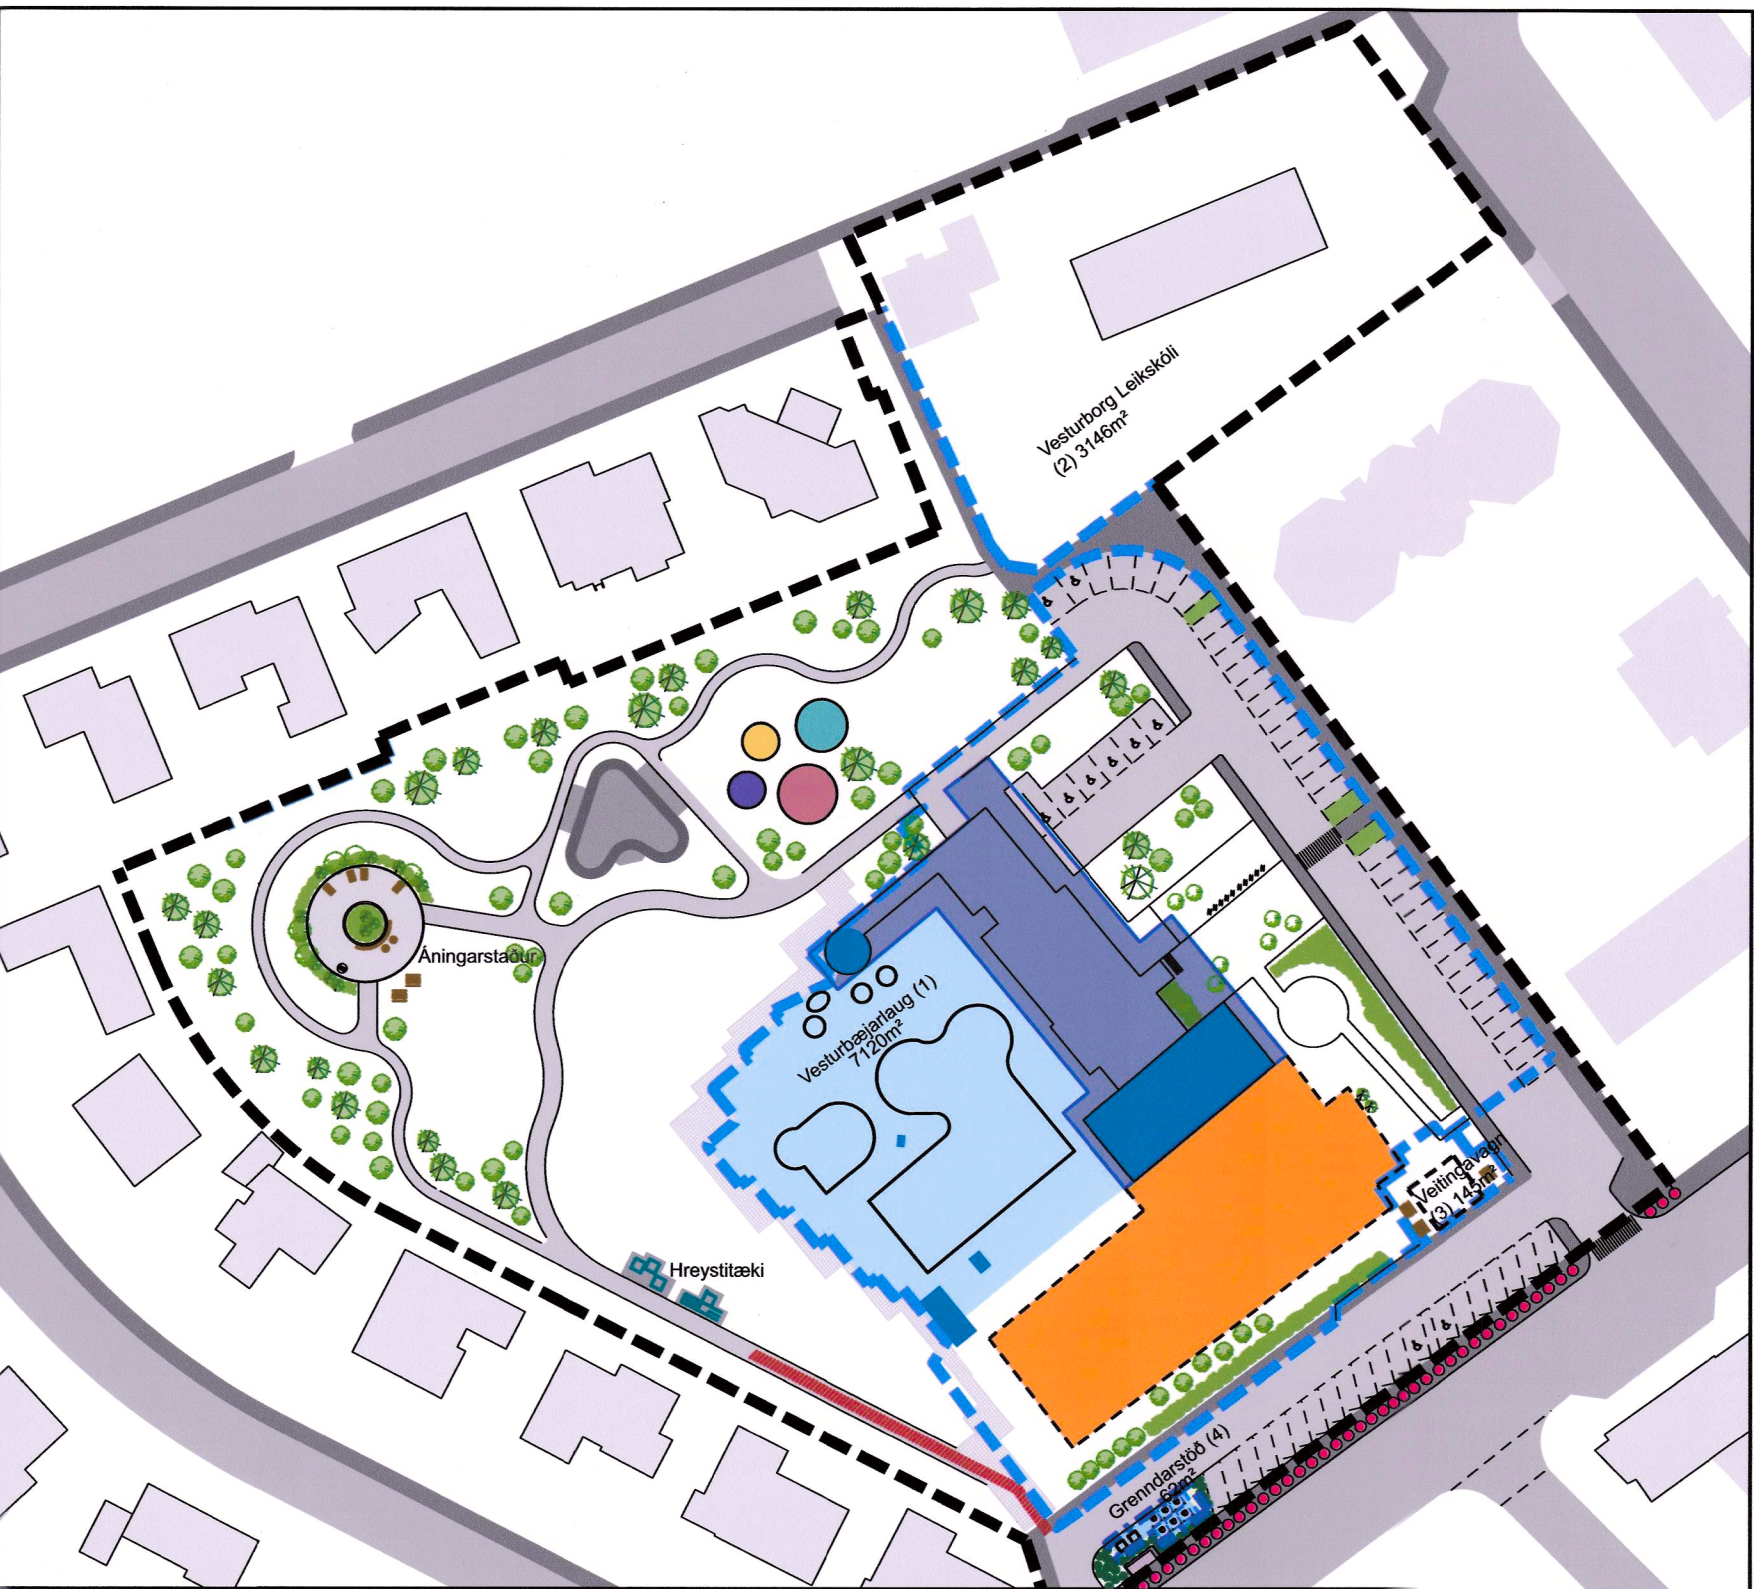

Skýringarmynd, mkv 1:1000.



Breyting á deiliskipulagi í september 2024, mkv. 1:1000.

Greinagerð

Gerð er breyting á gildandi deiliskipulagi Vesturbæjarlaugar, við leikskólans er staðkuð frá núverandi afmörkun. Skilmálar fyrir leikskólann verða skilgreindir síðar.

Breytingin er gerð til að skilgreina nýjar lóðir fyrir veitingarvagn og grenndarstöð

Tengsl við gildandi aðalskipulag (AR2040)

Þessi breyting er í samræmi við Aðalskipulagið Reykjavíkur 2040. Reiturinn sem breytingin nær til er skilgreindur sem M13 Melabúðin, (kafla 6.8. M11-M16, M26, M31. Borgarhlutakjarnar þar segir til um: „Fjölbreytt verslun, m.a. sérverslun og þjónusta og starfsemi sem hlýtur heilum borgarlífi. Verslun og þjónusta, skrifstofur, stofnanir, afþreying og lóðir, einkum á eftir háðum byggingu. Matværuverslanir heimilur. Veitingastöðir í flokki I og II eru heimilur og veitingastöðir í flokki III geta verið heimilur, þó með takmörkuðum opnunartíma til kl. 1 um helgar og 23 á virkum dögum. Gættastöðir í flokki I-III eru heimilur og eftir atvikum gættastöðir í flokki IV, sjá töflu 19.3.“

(AR2040 (kafla IV. Sértek stefnumörkun og rammahluti aðalskipulags) um Hljóðleirar. „Almenn markmið eru m.a. þau að: „Auka hlutféð hljóði í samgöngum borgarinnar með markvissum og fjölbættum aðgerðum“.

Staðhættir

Deiliskipulagsbreytingin nær til núverandi lóðar Vesturbæjarlaugar, lóðar leikskólans Vesturborg og græns svæðis þar í kringum Vesturbæjarlaug sem er borgarlend. Skipulagsvæðið liggur á milli Hofsvallagatu og Eimels og er hluti svæðisins öðr svæði og búið er að endurbæta leikvöll og útivistarsvæði.

Deiliskipulag

Skipulagsmörk:

Leikskólinn Vesturborg bætist við skipulagsvæðið og því ná skipulagsmörk nú utan um lóð leikskólans. Skipulagsmörkin færast auk þess tiltekið til upp við lóð Eimels 20 þar sem sú lóð er orðin aðeins stærri og færast skipulagsmörk deiliskipulagsins til sem því nemur.

Lóðir:

Vesturbæjarlaug (1)

Afmörkun lóðar fyrir Vesturbæjarlaug er breytt og minnkar lóðin úr 8963 m² í 7120 m², við þetta hekkar nýtingarhlutfall lóðar þó svo að ekki sé verið að heimila aukid byggingarmagn.

Vesturborg leikskóli (2)

Innan deiliskipulagsins er 3146m² lóð fyrir leikskólann Vesturborg. Lóð leikskólans er staðkuð frá núverandi afmörkun. Skilmálar fyrir leikskólann verða skilgreindir síðar.

Innan byggingarreits eiga að vera hjóla- og vagnagæmsla (H) og sorpgæmsla (S), sjá sérsímalíma um það.

Veitingarvagn (3)

Skilgreindur er 145m² lóð fyrir núverandi veitingarvagn og byggingarreitur fyrir veitingarvagn þar sem gert er ráð fyrir allt að 75 m² byggingu á einni hæð. Á lóðinni í dag er 50m² bygging. Innan byggingarreits er sorpgæmsla.

Afmörkun fyrir byggingarreit nýbyggingar breytist lítillaga vegna tilkomu byggingarreits veitingarvagns. Skilmálar fyrir byggingarreit nýbyggingar haldast að öðru leiti óbreyttir.

Grenndarstöð (4)

Fyrirhugað er að færa núverandi grenndarstöð við Vesturbæjarlaug sem tekur á móti endurvinnulegum úrgangi frá heimilum í hverfinu. Skilgreind er lóð fyrir grenndarstöðina sem er 48m² og byggingarreitur með leyfilegt byggingarmagn 38m². Grenndarstöðin verður annarsvegar með sex niðurgrofnu djúpgámum og móttökulögum ofanjarðar, og hins vegar með tvo gáma á yfirborðinu. Yfirborðsdrágarur þarf að taka tillit til umhverfisins, t.a.m. aðgengi fyrir alla og þjónustuaðila. Losunarbilli þarf að komast að gámunum á öruggan hátt og tryggja skal að fjarlægð frá ystu brún djúpgáma að fótum hlutum sé að lánarkl. 2m. Lágmarka skal hert yfirborð á svæðinu eins og kostur er og reyna að koma fyrir fjölbreyttum gróðri. Nota skal lágróður til að milda sýn á gáma frá götu.

Aðkoma

Aðkoma að Vesturbæjarlaug núverandi bílastæðum við Vesturbæjarlaug er frá Hofsvallagatu og aðkoma að grenndarstöð og veitingarvagni eru einnig frá Hofsvallagatu.

Bíla- og hjólastæði

Við lóð Vesturbæjarlaugar verður gert ráð fyrir allt að 66 bílastæðum og þar af verða 10 bílastæði fyrir hreyfihamlaða og stæði vegna vörumóttöku. Þetta er fækkun miðað við bílastæðispláðann í dag en þau er 79 þar af 3 fyrir hreyfihamlaða. Ekki er samræmi milli deiliskipulagsuppráttar og núverandi hofs. Verði yfirbörð í bílastæðum endurnýjað skal notast við gegndræpar lausnir svo sem jarðvegsgjafir eða grasstein. Gert er ráð fyrir 6 hleðslustæðum innan svæðisins.

Deiliskipulagið gerir ráð fyrir allt að 60 hjólastæðum, þetta er í samræmi við AR2040 og Bíla- og hjólastæðastefnu, reglur um fjölda bíla og hjólastæða í Reykjavík. Vesturbæjarlaug er innan svæðis I en innan þess er sérstaklega stefnt að breyttum ferðabæjum. Skipulagsvæðið er í nálægð við almenningssamgöngur og er bíðskýli innan svæðisins.

Hjóla- og vagnagæmsla (H)

Skilgreind eru svæði fyrir hjóla- og vagnagæmslur (H) innan byggingarreita.

Sorpgæmsla (S)

Sorpgæmsla (S) skulu vera innan byggingarreita fyrir og fyrir Vesturborg. Skilgreindur er byggingarreitur fyrir sorpgæmslu (S).

Tafla 1. Stærð lóða fyrir og eftir breytingu.

Lóðir	Fyrir breytingu	Eftir breytingu
Vesturbæjarlaug (1)	8963m ²	7120m ²
Vesturborg leikskóli (2)	2871m ²	3146m ²
Veitingarvagn (3)	0m ²	145m ²
Grenndarstöð (4)	0m ²	62m ²

Tafla 2. Nýtingarhlutfall.

Lóðir	Fyrir breytingu	Eftir breytingu
Vesturbæjarlaug (1)	0,32	0,40
Vesturborg leikskóli (2)	0,22	0,20
Veitingarvagn (3)	0	0,52
Grenndarstöð (4)	0	0,85

Breytt lóðarmörk við Eimel 20

Gerð er breyting á lóðarmörkunum Eimels 20, lóðarmörk færast út um 3m, minnkar öðr svæði í samræmi við það.

Hnit punktar H2 og H3 breytast á mörkun deiliskipulags:

H2: 355738,1 408045,1

H3: 355736,9 408047,9

Förgun

Meðhöndlun og förgun úrgangs skal vera í samræmi við Umhverfis- og auðlindastefnu Reykjavíkurborgar og Loftslagsstefnu Reykjavíkurborgar.

Umhverfisáhrif

Um er að ræða lítillsháttar breytingar á þegar byggðu svæði innan byggðar.

Að öðru leyti gæti ákvæði gildandi deiliskipulags.

Breytingar eftir auglýsingu: Skipulag djúpgáma breytt, bílastæðum fjölgað um 3 stk. og lóðarmörkun sundlaugar breytt svo að rekrstaradkoma sé innan lóðar. Hætt við aukid byggingarmagn á lóð Vesturborgar og nýtingarhlutfall uppfærir í samræmi við það. Útskýrt betur að ekki sé verið að heimila aukid byggingar á lóð Vesturbæjarlaugar.



Hluti af Aðalskipulagi Reykjavíkur 2040

SKÝRINGAR

- Deiliskipulagsmörk
- Lóðarmörk
- Núv. byggingar innan skipulagsmarka
- Byggingarreitur Vesturbæjarlaugar
- Byggingarreitur nýbyggingar
- Byggingarreitur veitingarvagns
- Byggingarreitur og lóð grenndarstöðvar & djúpgáma
- Núv. byggingar utan skipulagsmarka
- Sorpgærdi
- Hjólastæði/ hjólaþýli
- Sundlaugargarður
- Leiksvæði
- Göngustígur 2m. - leiðbeinandi lega
- Bílastæði
- Bílastæði fyrir hreyfihamlaða
- Gangbraut
- Núv. göngustígar
- m² Stærð lóðar í fermetrum
- Fjöldi bílastæða
- Hleðslustæði
- Innkeysla/ Útkeyrsla
- Hnitpunktar
- Gróður til skýringar

Deiliskipulagsbreytingin þessi sem fengið hefur meðferð í samræmi við ákvæði 1. mgr. 43. gr. skipulagslaga nr. 123/2010 var samþykkt

í umhverfis- og skipulagsráði

þann 5. mars 2025 og í

borgarráði

þann 13. mars 2025.

Tillagan var auglýst frá 17. október 2024 með

athugasemdafrest til 28. nóvember 2024.

Auglýsing um gildistöku breytingarinnar var birt í

B-deild Stjórnarráðs þann 28. mars 2024.

Stjórnarráðið

0 25 50 m

Breytingar e. augl. 24.02.2025

ANDMÖTUN: Hannaborg 12 - 200 Kópavogur Sími: 575 5500 NETFANI: landmótun@landmótun.is

VESTURBÆJARLAUG -

BREYTING Á DEILISKIPULAGI VEGNA TILKOMU LÓÐA

FYRIR VEITINGARVAGN OG GRENNÐARSTÖÐ

DEILISKIPULAG - TILLAGNAD BREYTINGU

KVARDI 1: 1000 A1 DAGS. 12.09.2024 HANNAÐ: AEK, MÓ

VERKNR. 0000-DS2301 TEIKN NR. D01

TEIKNAD: MÓ, AEK, HGB, EP

Br.