


HLUTI GILDANDI ADALSKIPLAGS 2013 - 2025

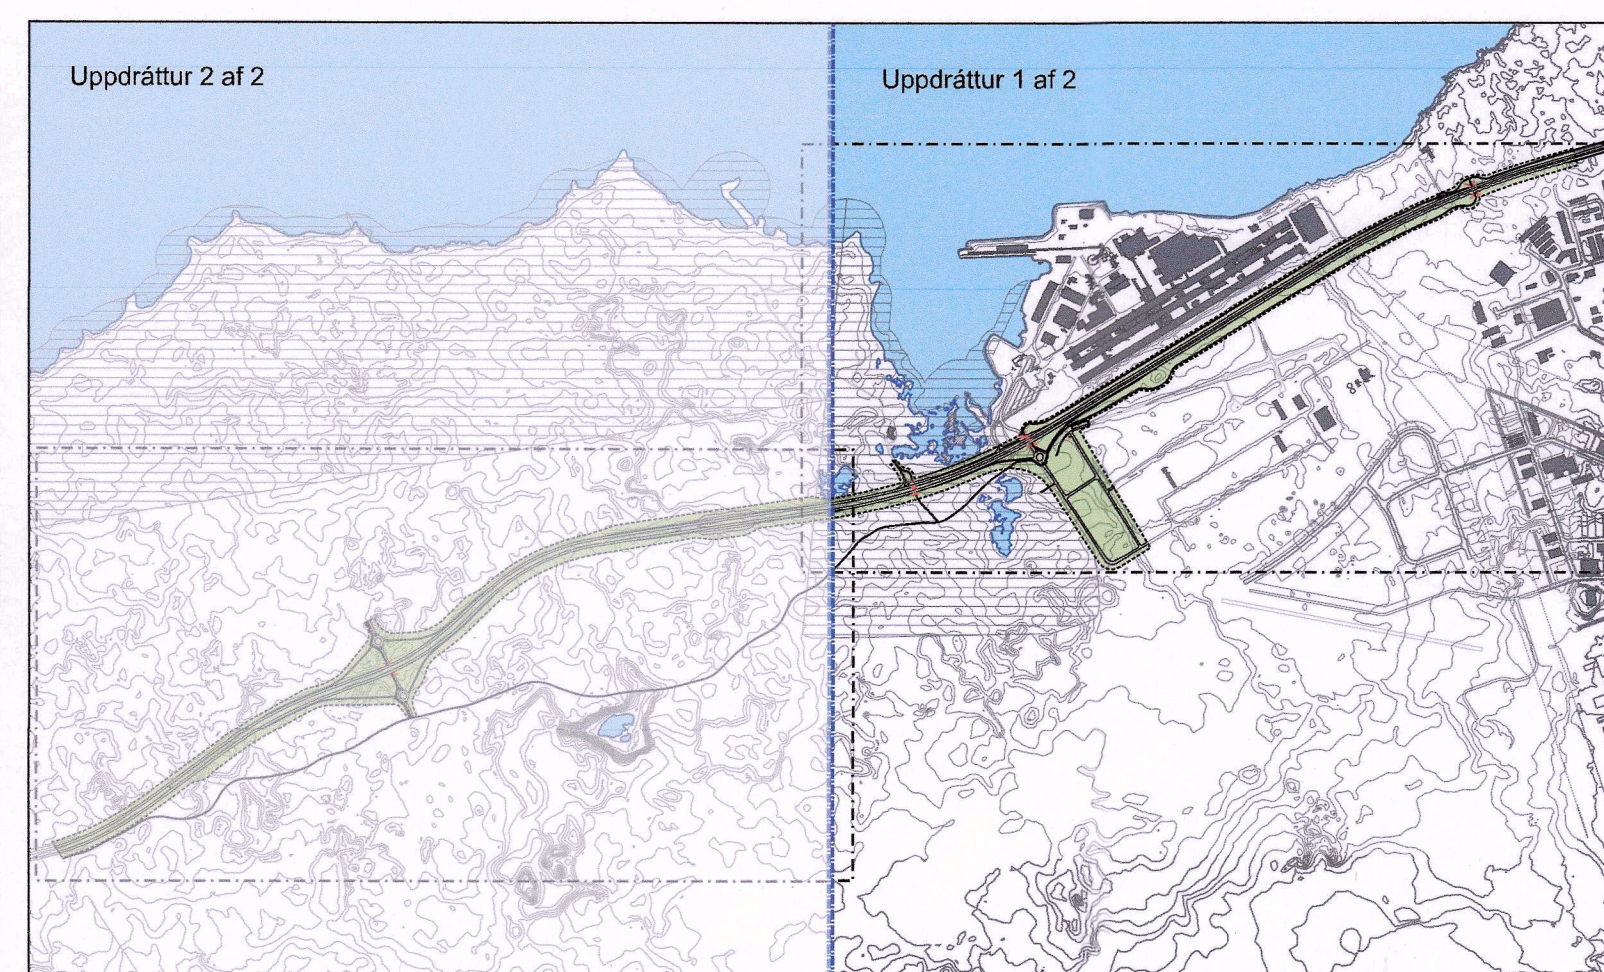

YFIRLITSMYND 25000

SKYRINGAR

- SKIPULAGSMÖRK
- VEGIR
- VEGRIÐ
- VEGÖXL
- VEGHELGUN
- UNDIRGÖNG
- GÖNGU- OG HJÓLASTÍGUR
- DREIFISTÖÐ HS VEITNA lóðarmörk / byggingarreitir
- NÁTTÚRUVERND
- FRÍÐLÝST
- MINJAR
- HÁSPENNA helgunarsvæði
- HÁSPENNA núverandi
- HÁSPENNA fyrirhuguð skv aðalskipulagi
- RAFLAGNIR
- VATNSLAGNIR

Sjá jafnframt meðfylgjandi greinargerð og umhverfisskýrslu dagsett 1.11.2021, breytt 14.02.2022.

Deiliskipulag þetta sem fengið hefur meðferð samkvæmt 41 gr. skipulagslaga nr. 123 / 2010 var samþykkt í bæjarsjórn Hafnarfjarðar þann 23. febrúar 2022.

Bæjarsjóni Hafnarfjarðar
Tillagan var auglýst frá 13. nóv 2021 til 21. jan 2021

Deiliskipulag þetta öðlaðist gildi með auglýsingu í B-deild Stjórnartíðinda þann _____.

14.02.2022 Breytingar eftir auglýsingar- og kynningartíma. Vegna athugasemda ISAL var fallið frá að breyta aðkomu að álverinu við Straumsvík, sjá nánar á uppláttum og í greinargerð.

14.02.2022. Breytt eftir auglýsingar- og kynningartíma.
HAFNARFJARDARBER
BREIKKUN REYKJANESBRAUTAR
DEILISKIPULAG

KVARÐI-A1: 1:3500	TEKN NR.: 1AF2
DAGS: 01.01.2021	HANNAÐ: ói/hn
FLOKKUR: 1400-hafn_A	TEKNAÐ: ói/hn/er
SKRÁ: 20152-DSK.dwg	VERKNR: 20152

