




KIRKJUSANDUR - BREYTING Á DEILISKIPULAGI VEGNA LÓÐAR A

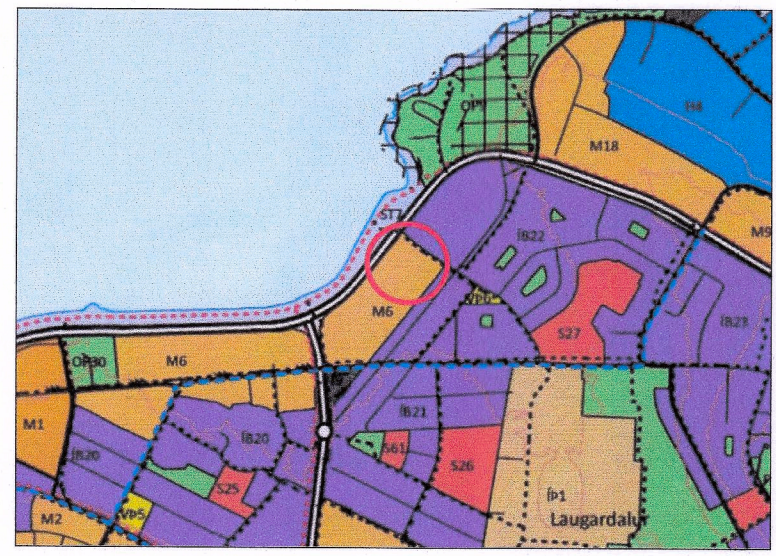


HLUTI AÐALSKIPULAGS REYKJAVÍKUR 2040

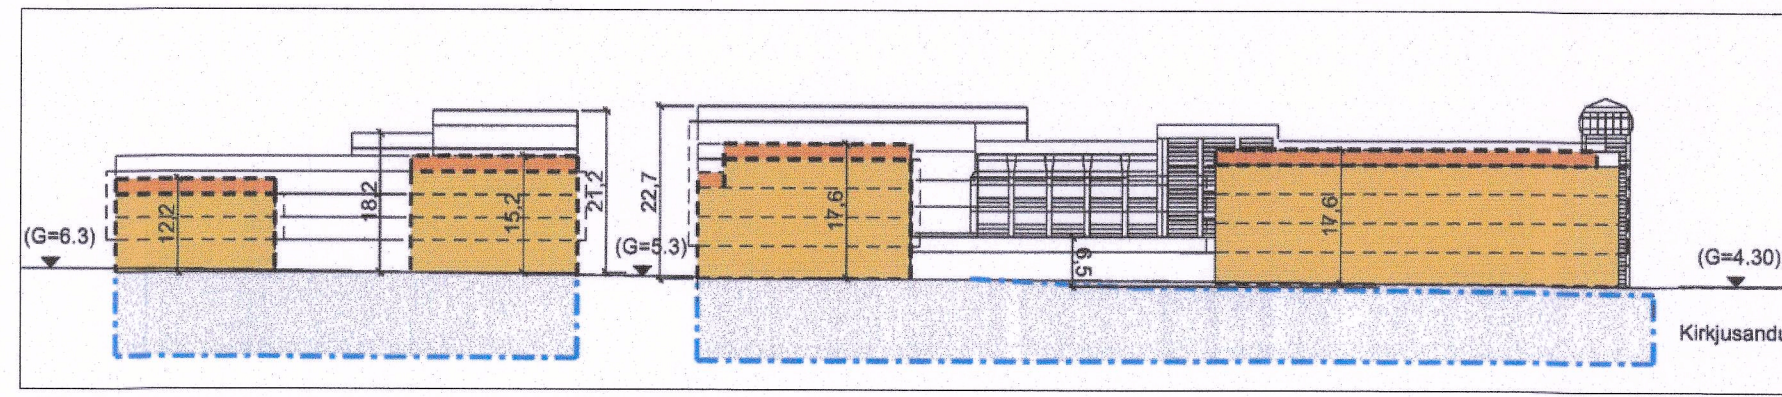


Gildandi deiliskipulag. Útlit 6, við Hallgerðargötu.

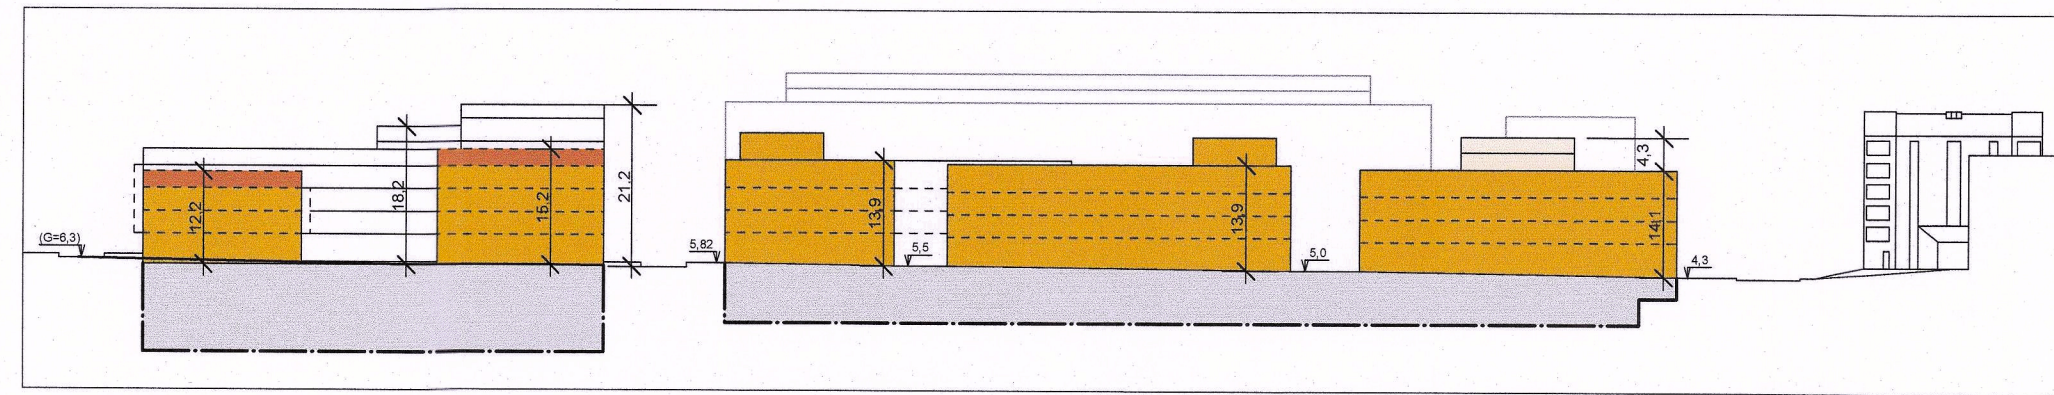


Tillaga að breyttu deiliskipulagi. Útlit A, við Hallgerðargötu, mkv. 1:1000.

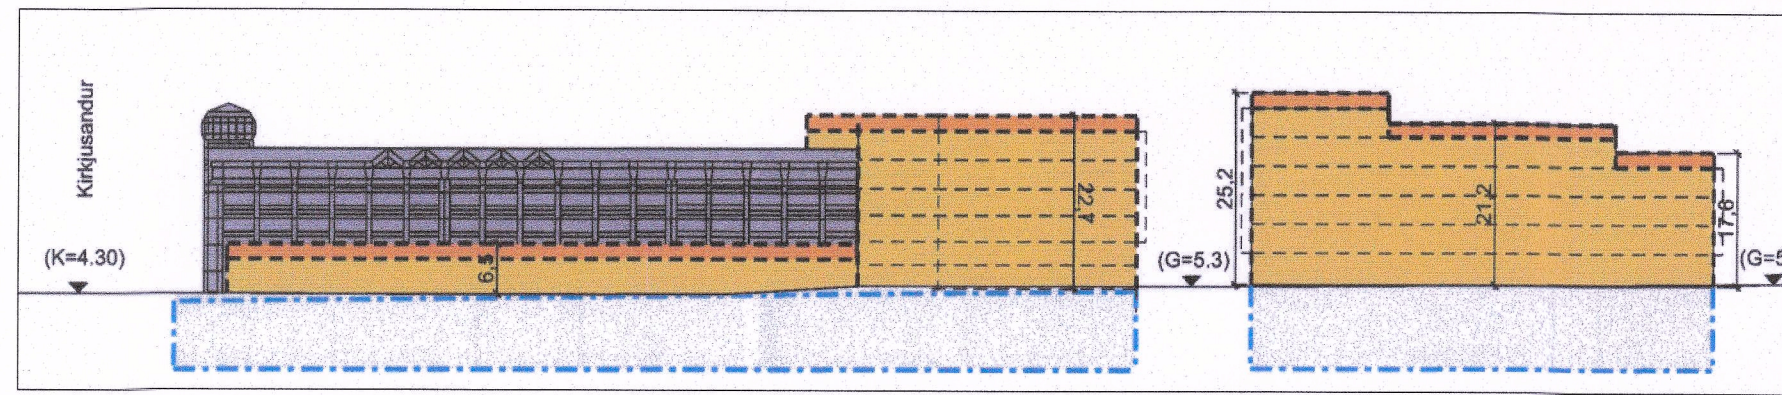


Gildandi deiliskipulag. Útlit 7, við Sæbraut.

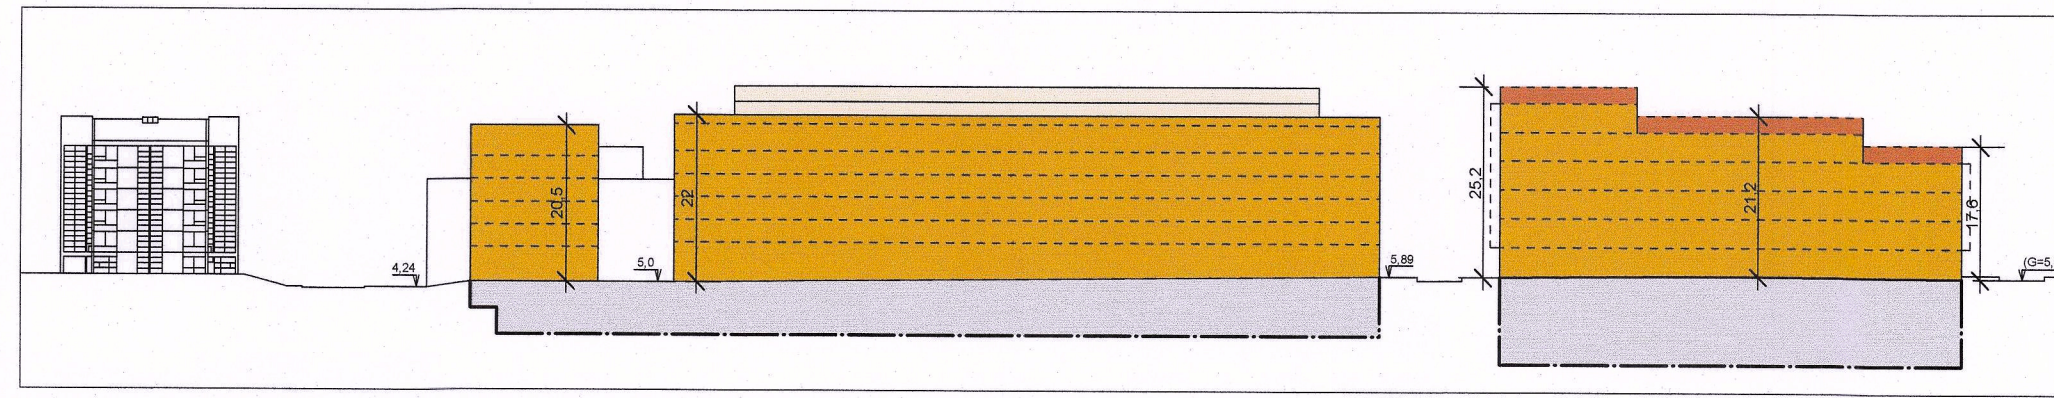


Tillaga að breyttu deiliskipulagi. Útlit B, við Sæbraut, mkv. 1:1000.

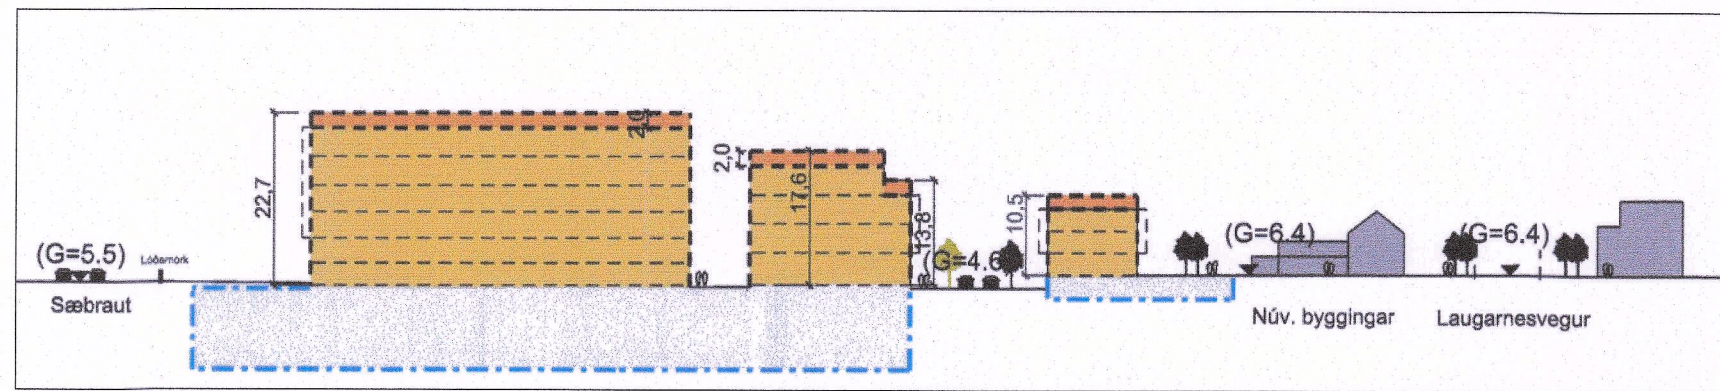


Gildandi deiliskipulag. Snið 1.

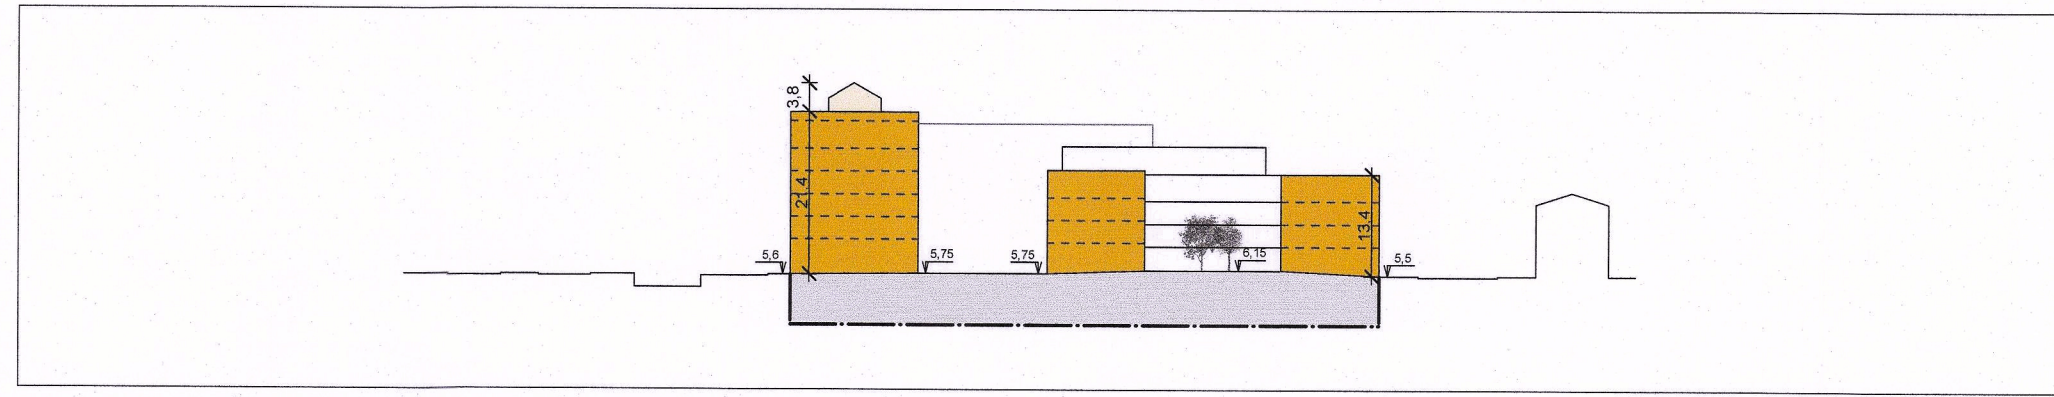

Tillaga að breyttu deiliskipulagi. Snið C, mkv. 1:1000.

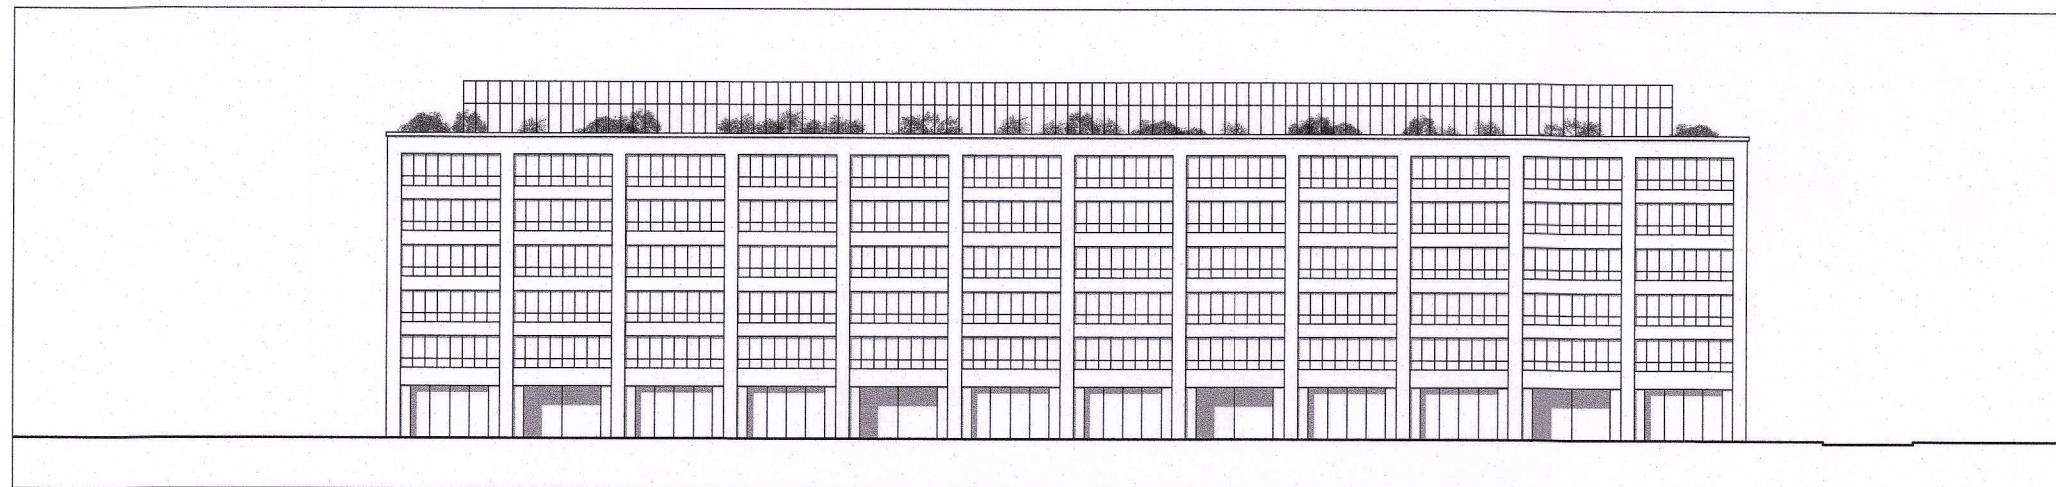


Leiðbeinandi útlitsmynd af byggingu á reit A1, mkv. 1:500.

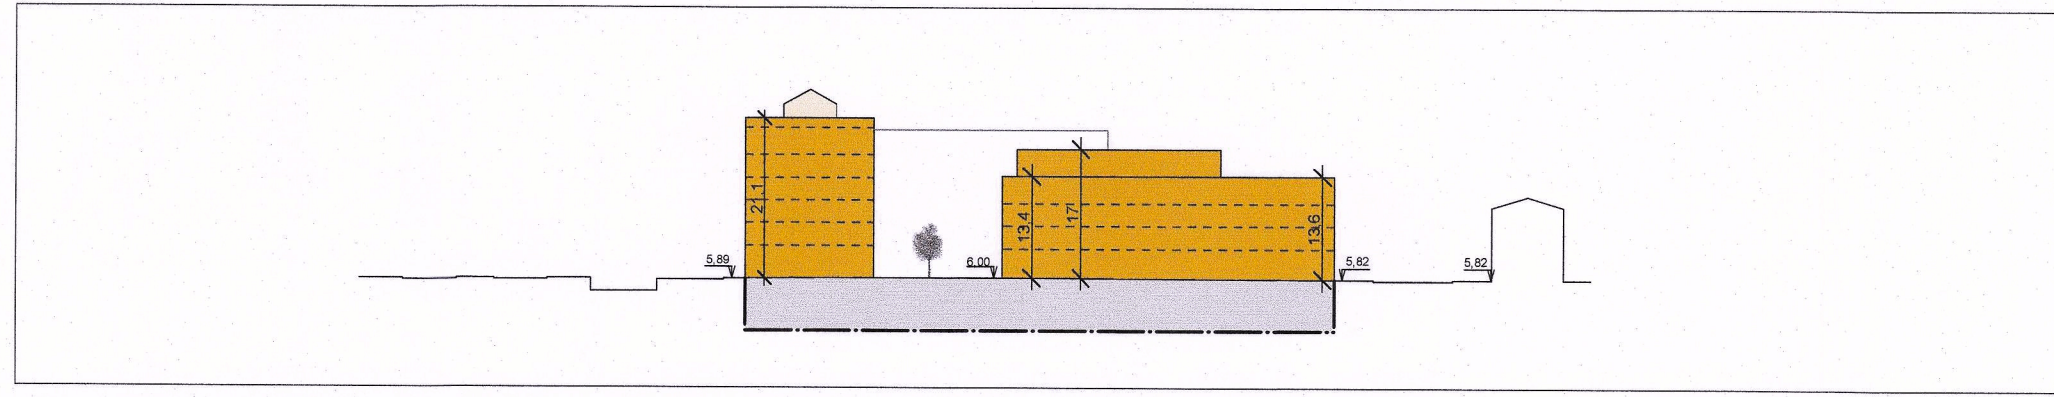


Tillaga að breyttu deiliskipulagi. Útlit D, við Hallgerðargötu, mkv. 1:1000.



Leiðbeinandi útlitsmynd í þrívídd af byggingu á reit A1.

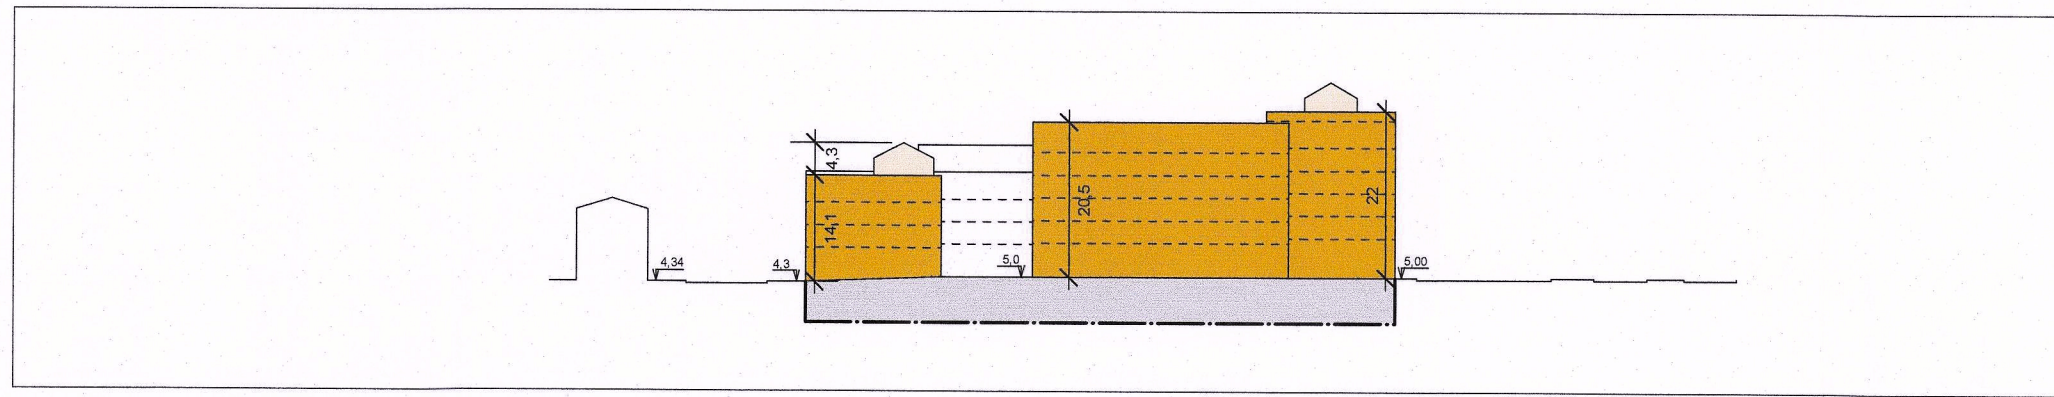

Tillaga að breyttu deiliskipulagi. Útlit E, mkv. 1:1000.

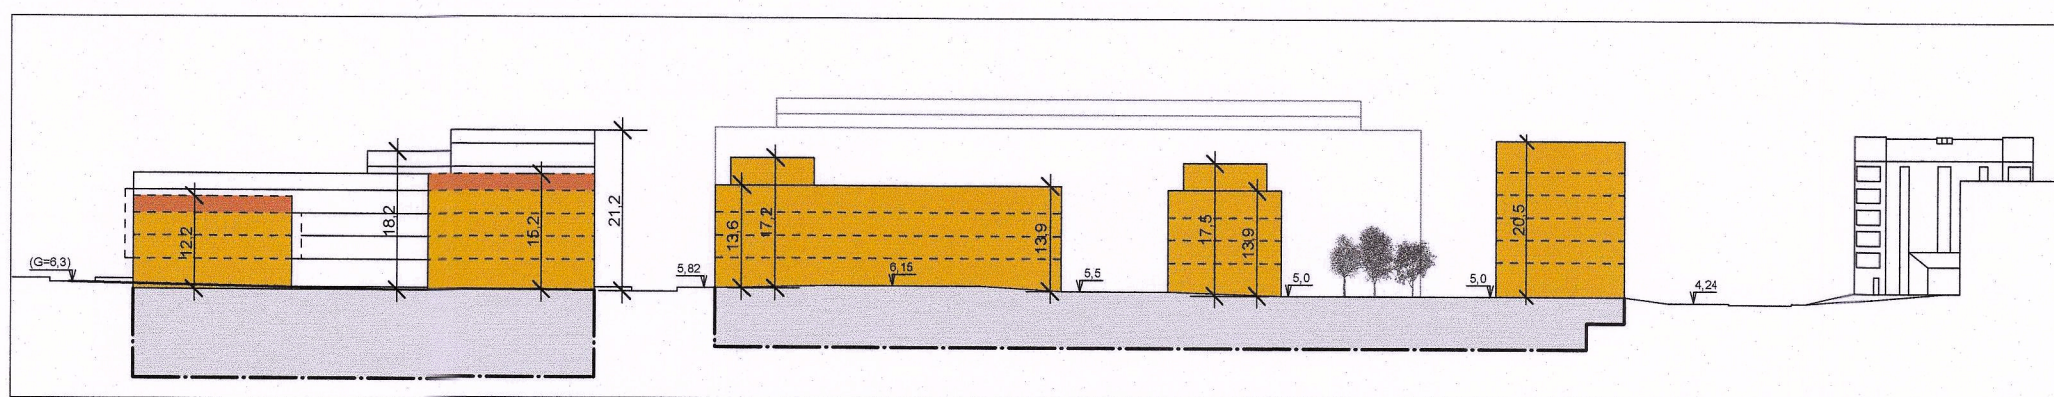

Tillaga að breyttu deiliskipulagi. Snið F, mkv. 1:1000.

Breytingatexti:

Breyting	Dagur	Lýsing
A	20.12.22	Breytingar í kjölfar auglýsingar
B	30.01.23	Breytingar í kjölfar auglýsingar
C	11.05.23	Breytingar vegna athugasemda Skipulagsstofnunar

SAMPYKKTIR

Deiliskipulagsbreyting þessi sem fengið hefur meðferð í samræmi við ákvæði 2. mgr. 43 gr. skipulagslaga nr. 123/2010 var samþykkt í háborgarráði þann 16. febrúar 2023.

Tillagan var auglýst frá 21. júlí 2022 með athugasemdafresti til 18. september 2022.

Auglýsing um gildistöku breytingarinnar var birt í B-deild Stjórnartíðinda þann 20. september 2022.

B. H. H. H.

Skólavörðustígur 2 T: (354) 552 0252
101 Reykjavík / Ísland F: (354) 552 9252
www.kurtogpi.is info@kurtogpi.is

Ásmundur H. Sturluson Kt. 280765 2959
Arkitekt FAI asmundur@kurtogpi.is

Steinþór Kári Kárasón Kt. 160867 5319
Arkitekt EPFL-FAI steinhor@kurtogpi.is

Verk
Kirkjusandur

Tekning
Deiliskipulag

Unnið: 13.06.2022
Daga: GM/SKK

Mælikvarði: 1:1000 @A1 1:500 @A1
Útgáfa: Skipulag

Númer: 246_S_002
Breyting: C

kurtogpi