



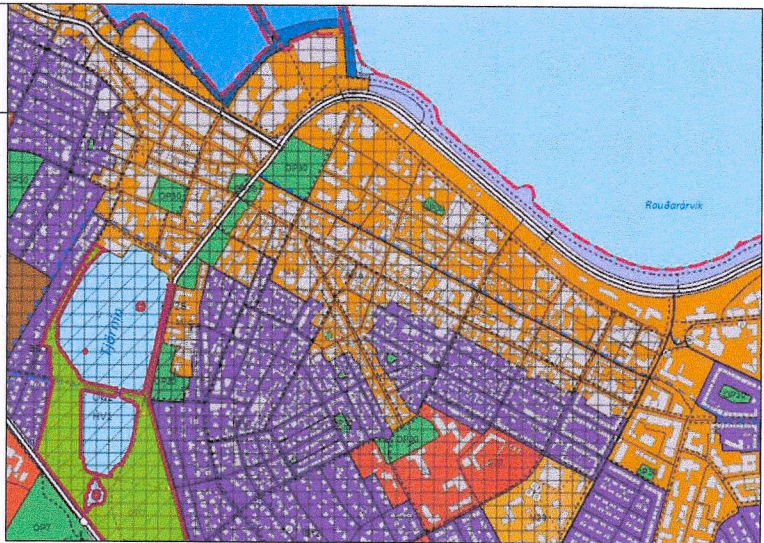


HLUTI AÐALSKIPULAGS REYKJAVÍKUR
2040

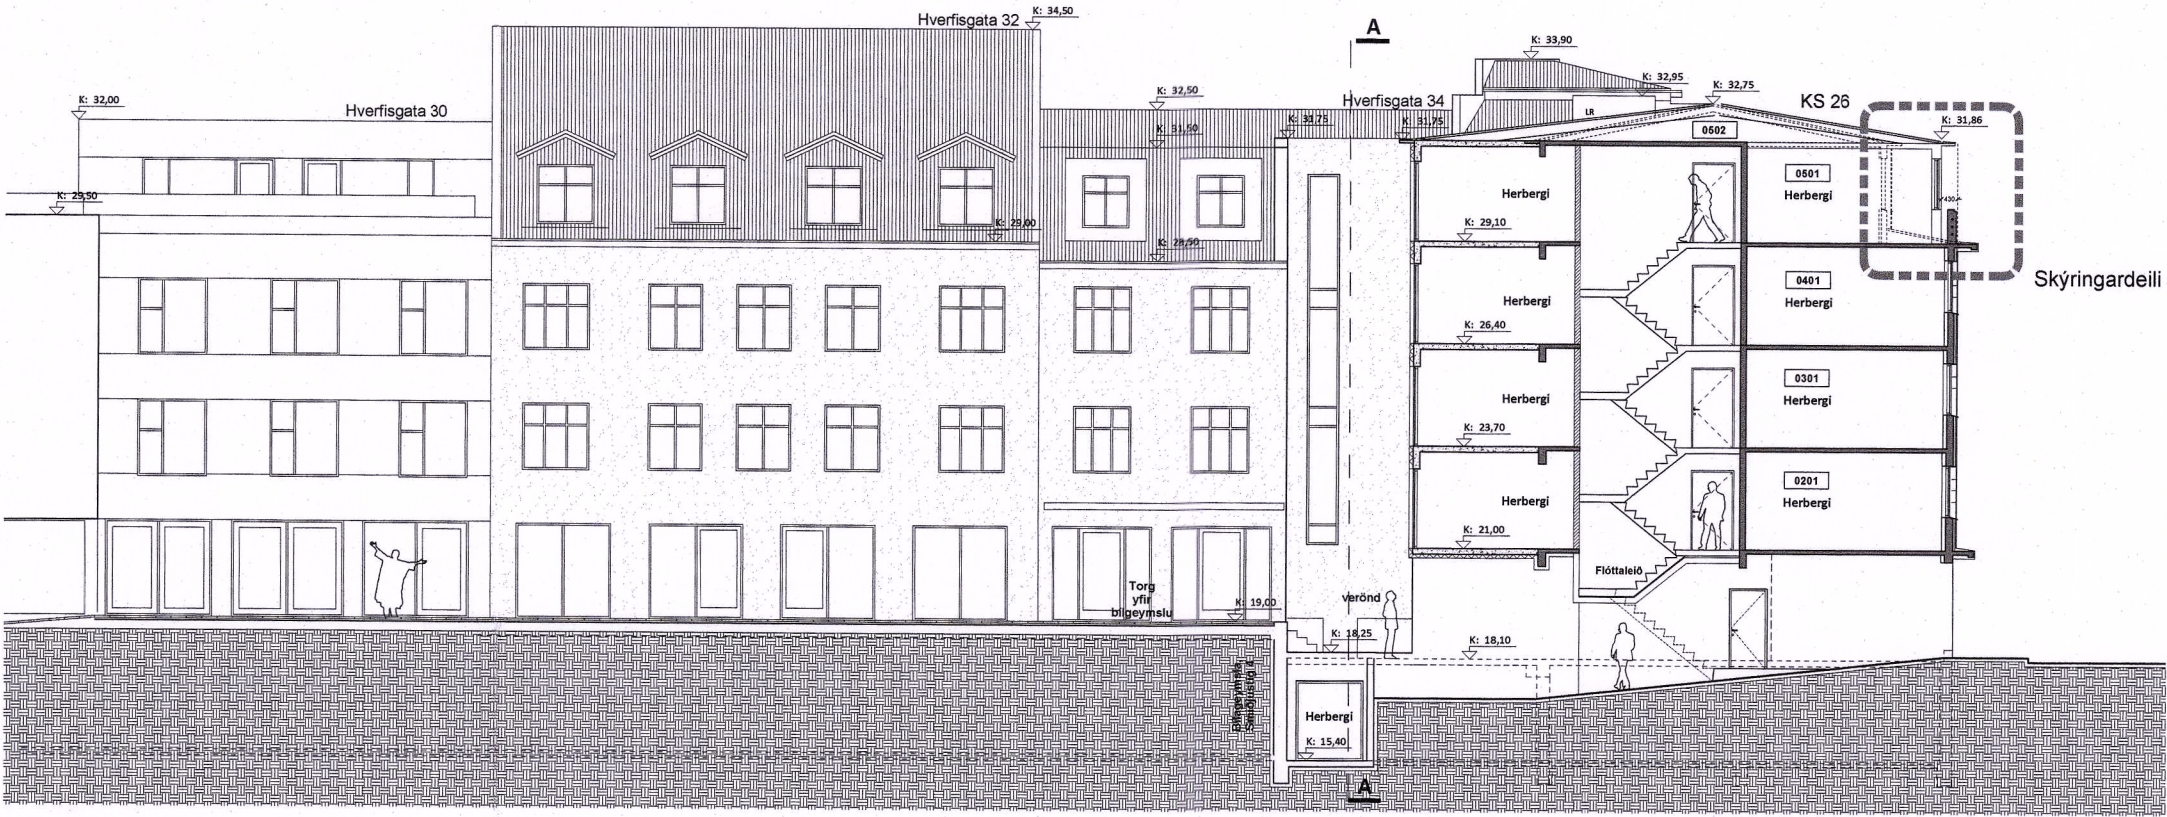


Snið B-B

Mkv: 1:200

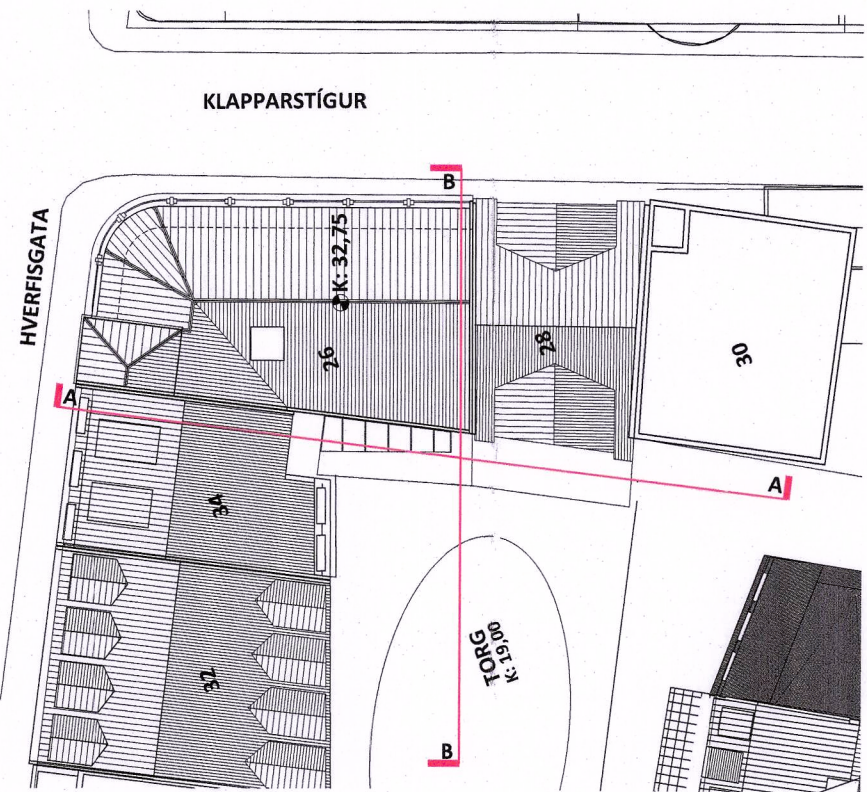


Þakmynd

Mkv: 1:500

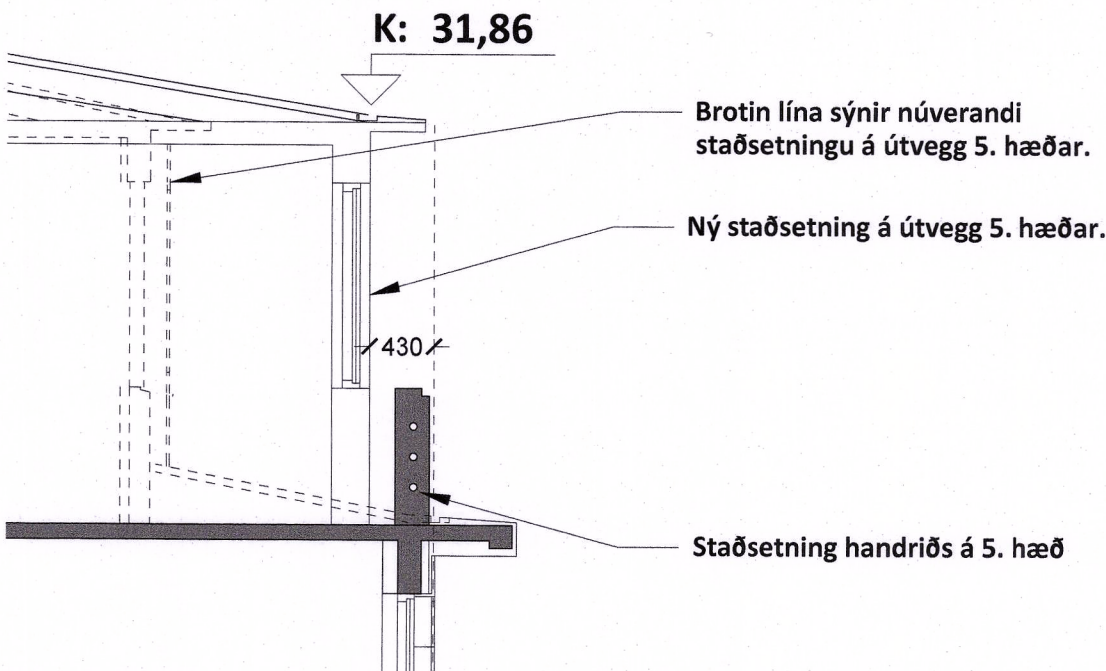

Skýringardeili

Mkv: 1:50

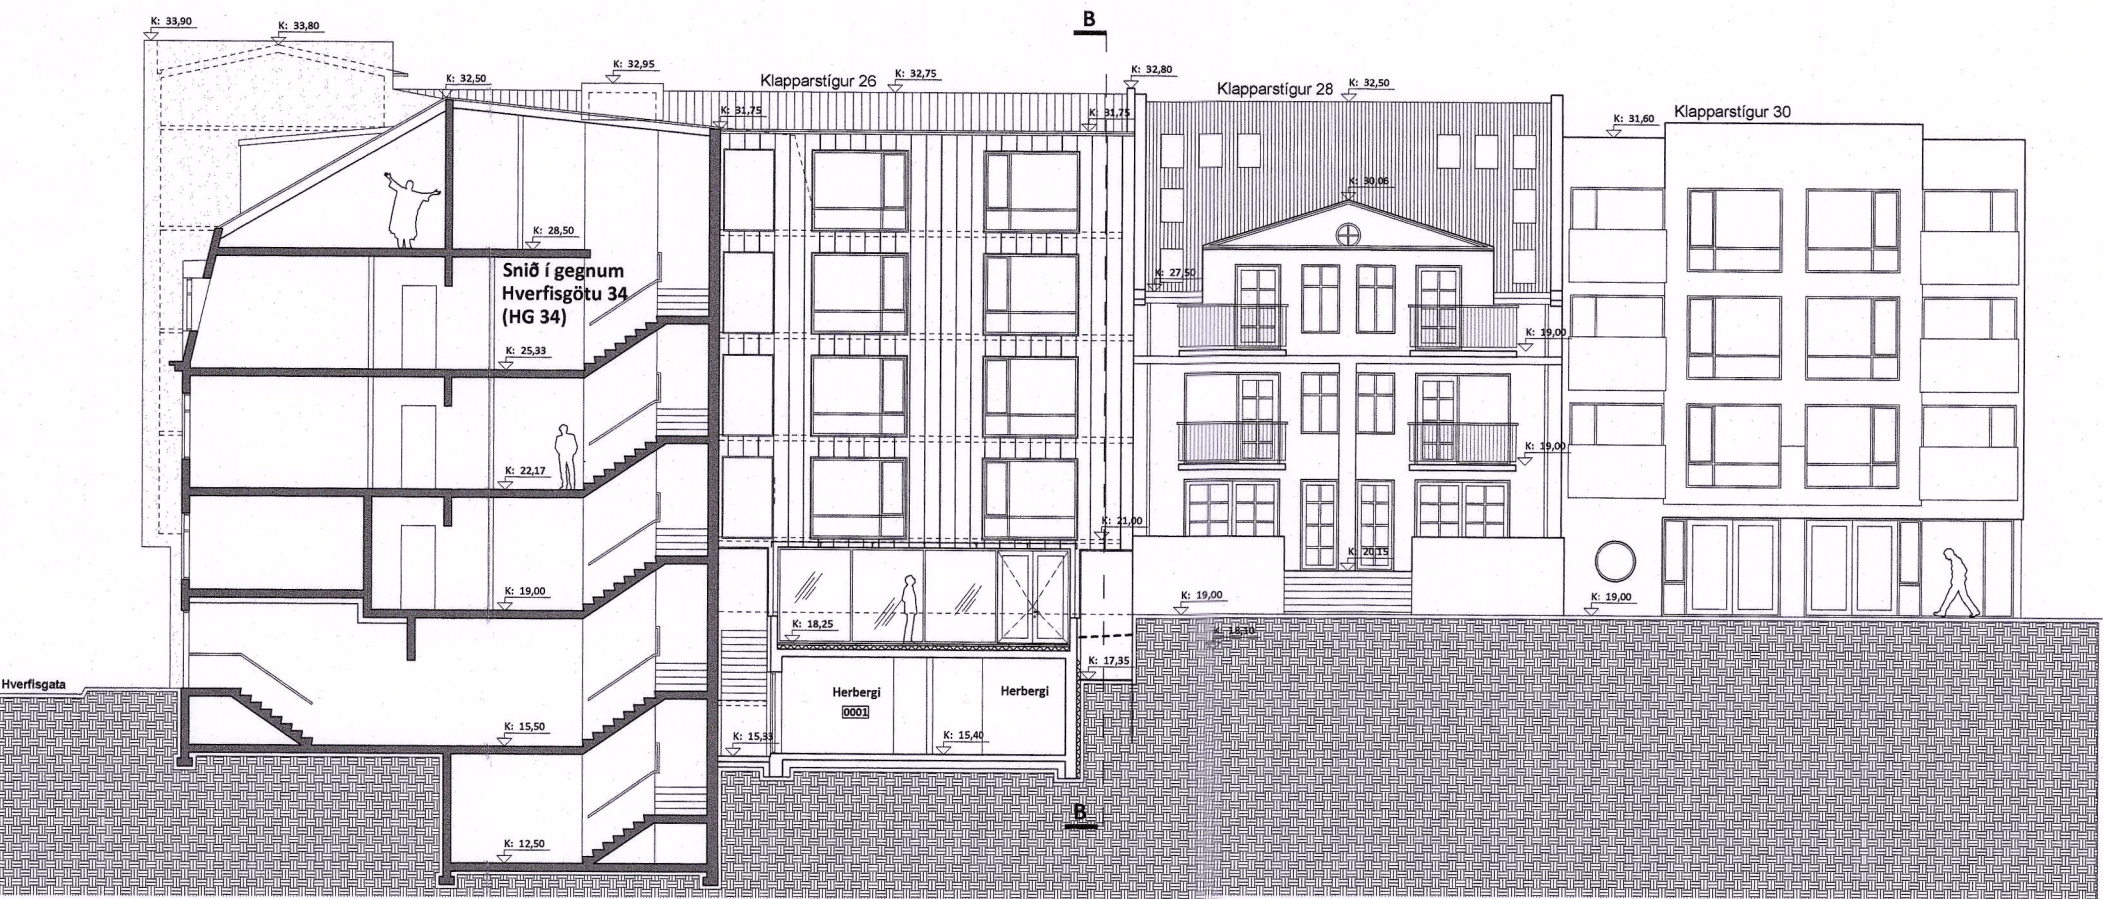

Snið A-A

Mkv: 1:200

Deiliskipulagsbreyting þessi sem fengið hefur meðferð í samræmi við ákvæði 2. mgr. 43. gr. sbr. 1. mgr. 44. gr. skipulagslaga nr. 123/2010 var samþykkt
Væðing afi í skipulagsfulltrúa þann 7. ágúst 2025.
Tillagan var grenndarkynt frá 7. júlí 2025 með athugasemdarfresti til 5. ágúst 2025.
Auglýsing um gildistöku breytingarinnar var birt í B-deild stjórnatíðinda þann 25. ágúst 2025.



Sturla Thor Jonsson Architect

ARKITEKT FAI KT: 280465-4459, Weserstrasse 25,
12045 Berlin, Sími 6951752, sturla.jonsson@gmail.com

Hótel Klöpp, Klappargata 26
Staðsetning verks: 101 Reykjavík. Staðgreinir: 1.171.1.06

Tegund verks: Deiliskipulagsbreyting

Heiti teikningar: Breyting á deiliskipulagi
Skýringaruppráttur
Snið A-A og B-B
Þakmynd
Skýringardeili

Blaðstærð: A2

Útgáfudagur teikningar: 22.03.2025

Verknúmer: 1128

Mælikvarði: 1:50, 1:200, 1:500

Teikninúmer: 1128-S-07

Breyting nr: