



YFIRLIT - HLUTI ADALSKIPULAGS REYKJAVÍKUR 2040

MÖGULEG ÚTFÆRSLA DVALARSVÆÐA Á LÓÐ

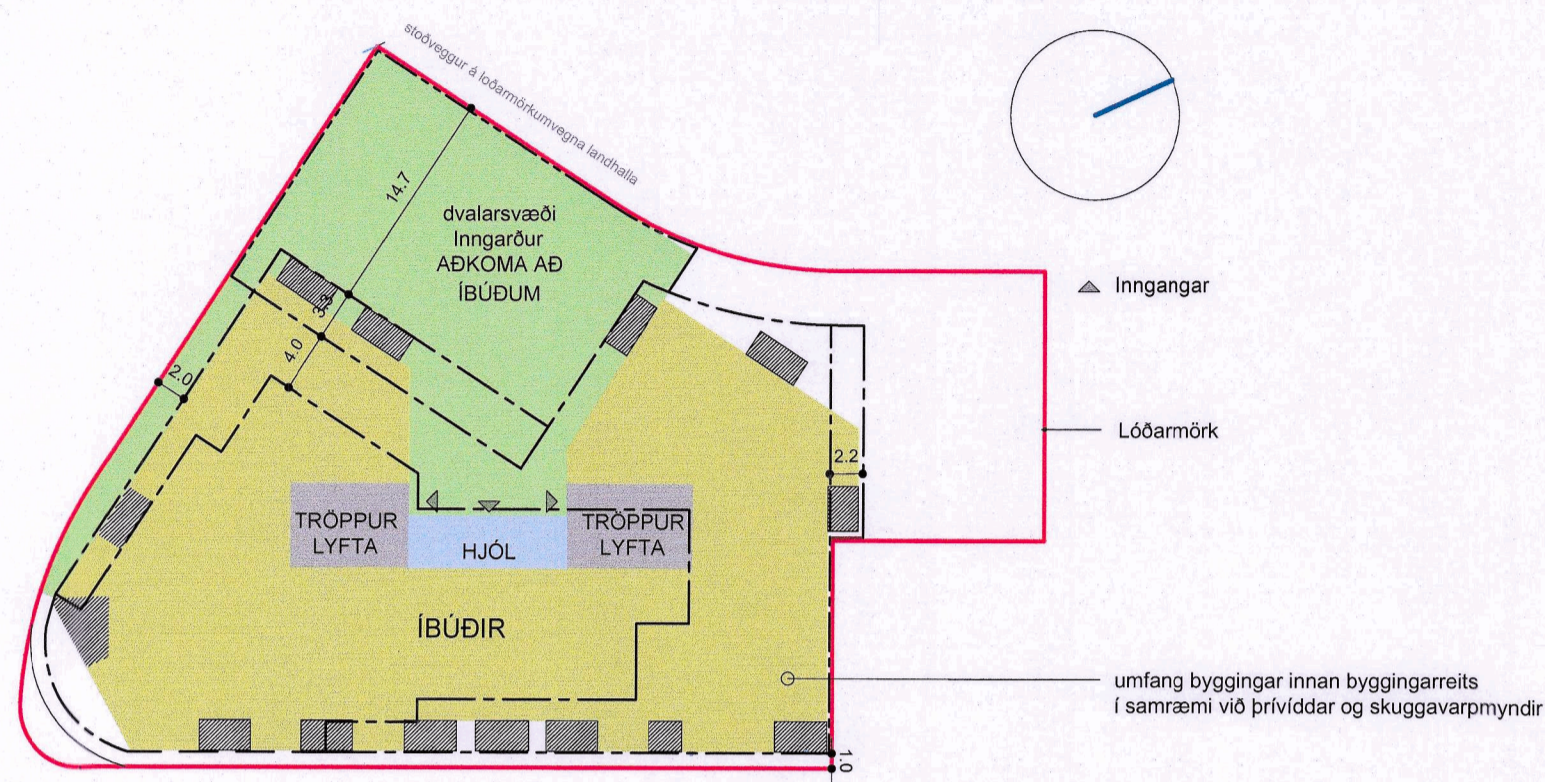


TILLAGA AÐ BREYTTU DEILISKIPULAGI MKV 1:500 - möguleg útfærsla aðkomu að íbúðum

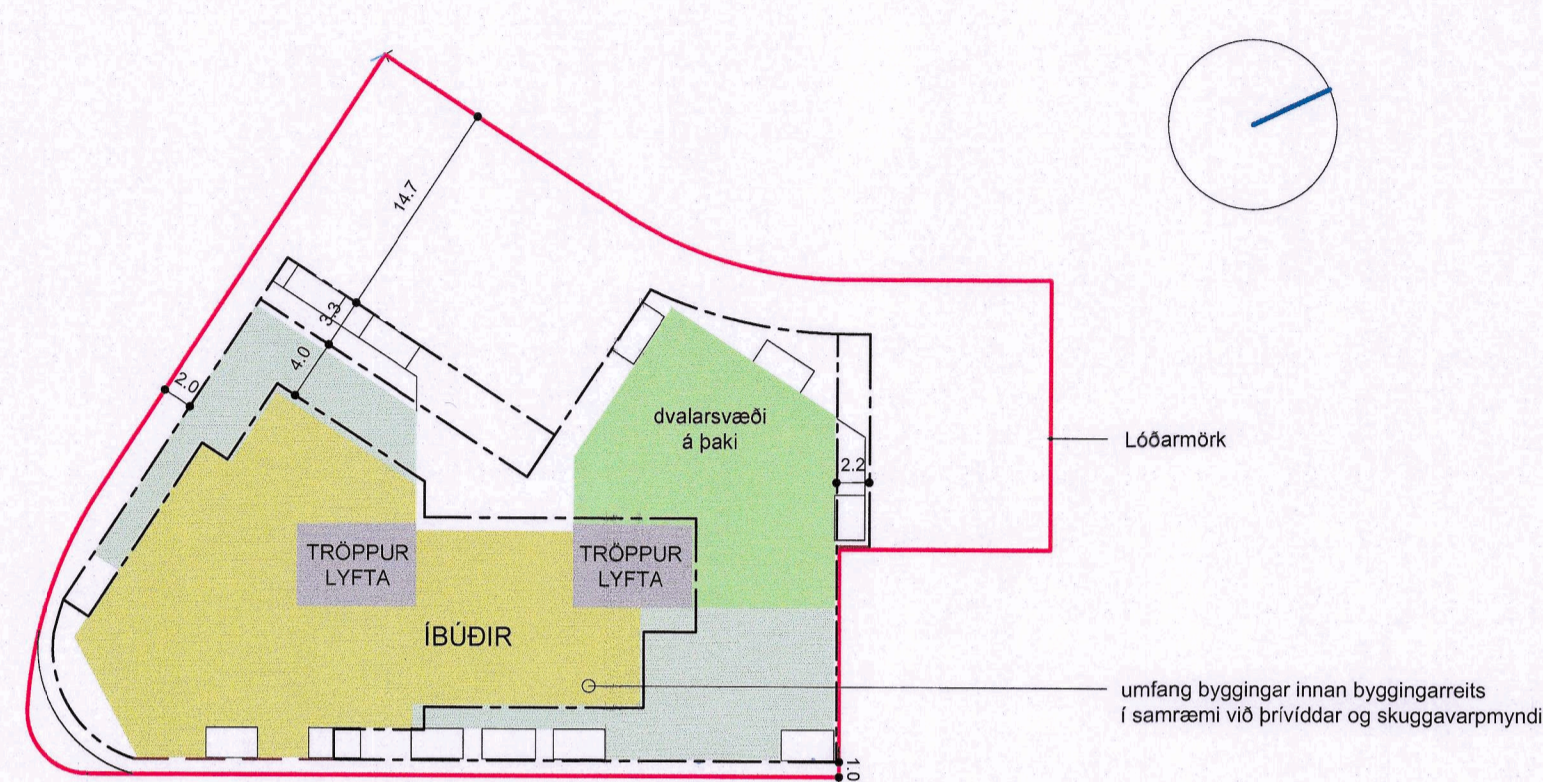


TILLAGA AÐ BREYTTU DEILISKIPULAGI MKV 1:500 - möguleg útfærsla dvalarsvæðis á þaki

MÖGULEG ÚTFÆRSLA AF BÍLASTÆÐUM UNDIR LOKI OG Í KJALLARA

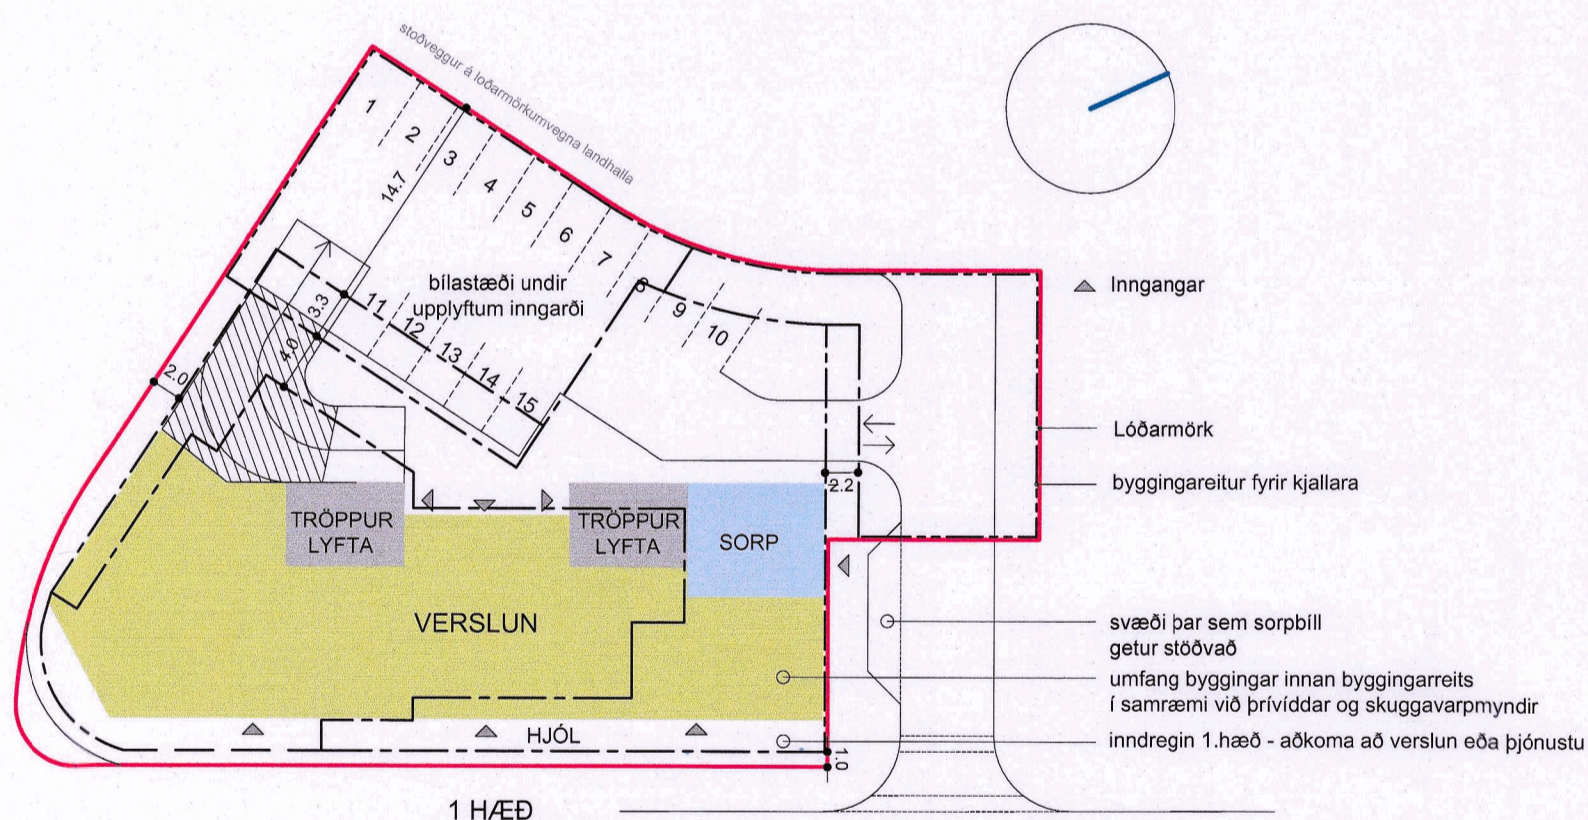

TILLAGA AÐ BREYTTU DEILISKIPULAGI MKV 1:500 - möguleg bílastæði undir loki / á lóð

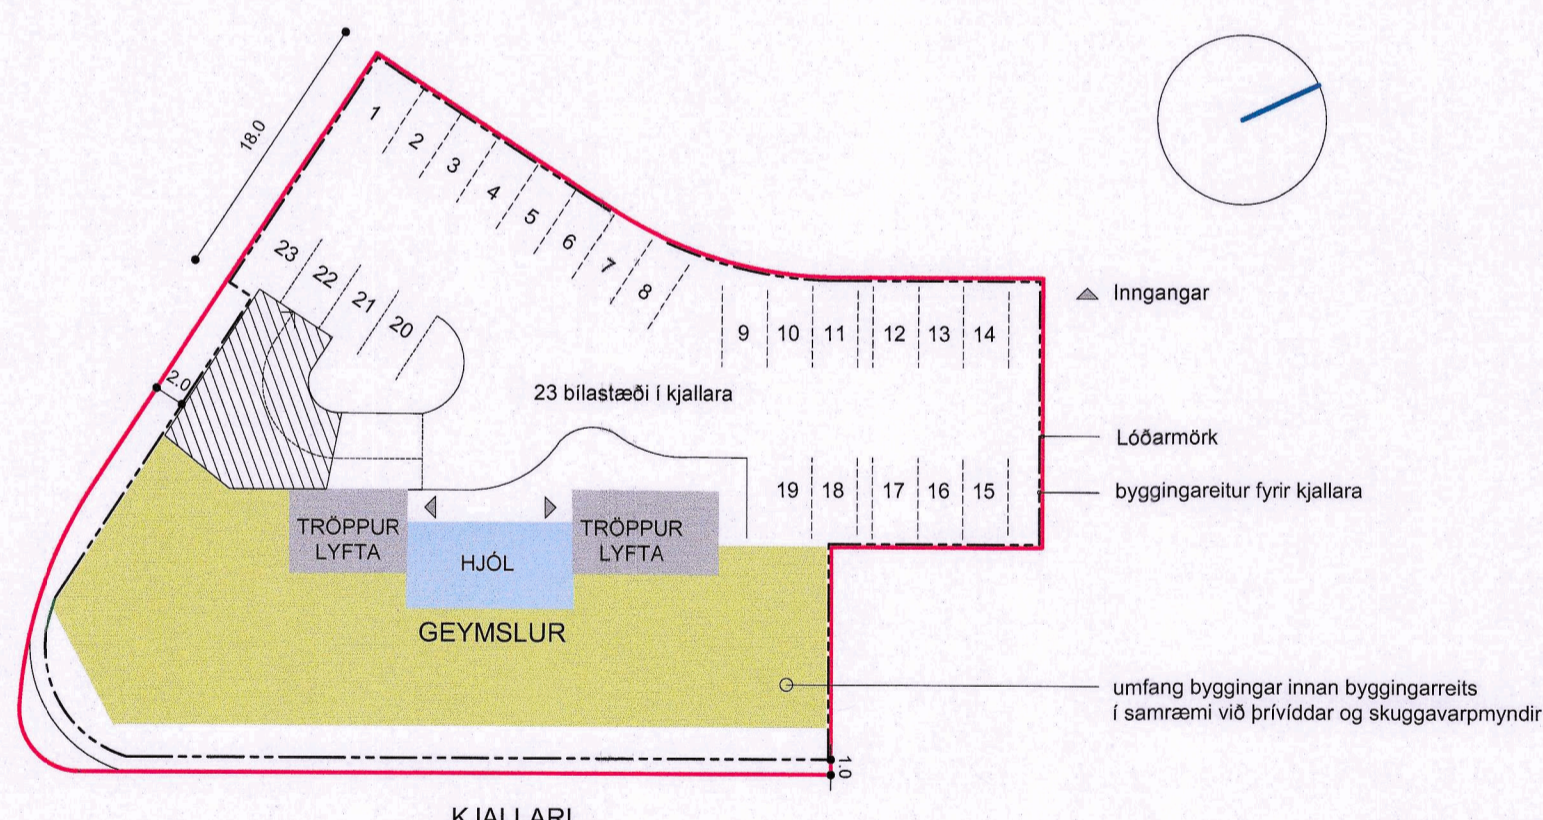

TILLAGA AÐ BREYTTU DEILISKIPULAGI MKV 1:500 - möguleg bílastæði í kjallara

ÞRÍVÍDDARMYNDIR SEM SÝNA MÖGULEGA ÚTFÆRSLU




TILLAGA - ÞRÍVÍDDARMYND SÉD FRÁ GATNAMÓTUM SNORRABRAUTAR OG EGILSGÖTU



TILLAGA - ÞRÍVÍDDARMYND SÉD FRÁ EGILSGÖTU TIL AUSTURS




TILLAGA - ÞRÍVÍDDARMYND SÉD FRÁ FLÓKAGÖTU

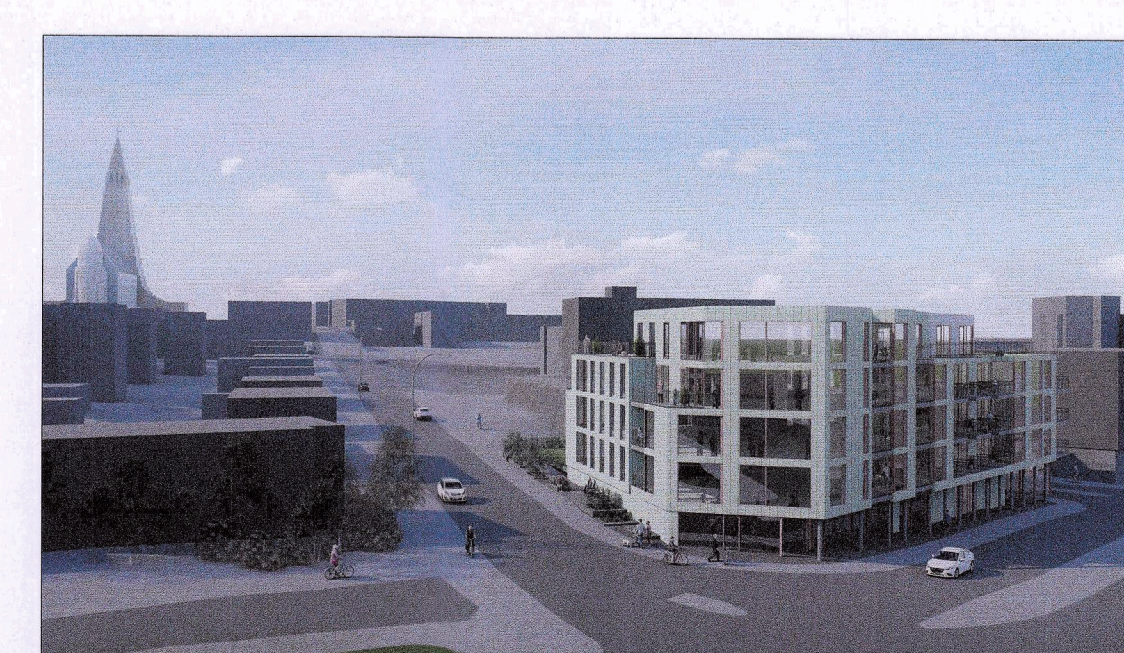

TILLAGA - ÞRÍVÍDDARMYND SÉD FRÁ SNORRABRAUT UPP EGILSGÖTU


MÖGULEG ÚTFÆRSLA AF GATNAMÓTUM

FYRIR BREYTINGU

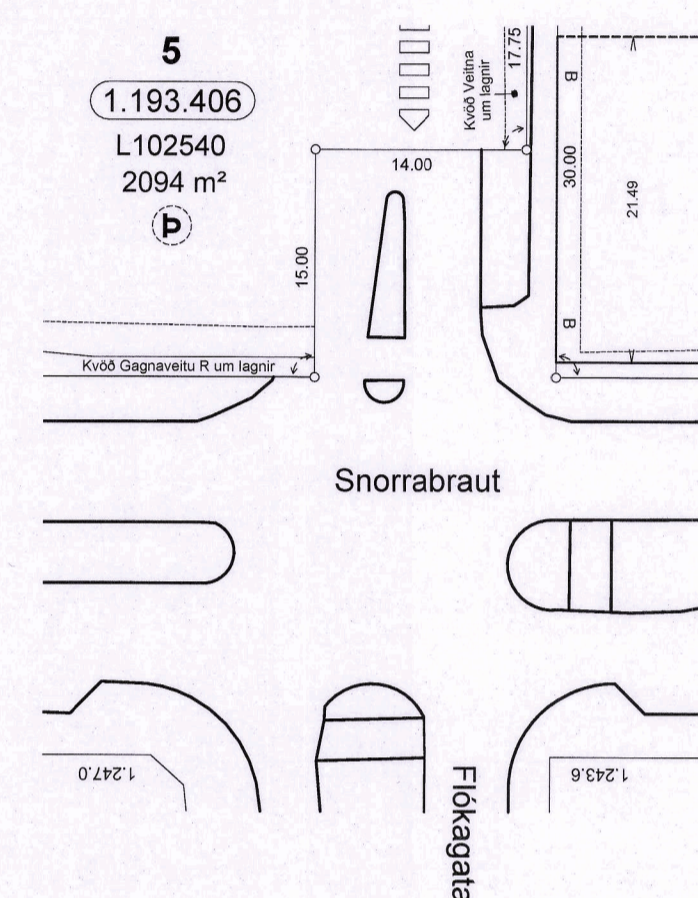

Lóðaruppdráttur 1.193.4 sem sýnir núverandi gatnamót

EFTIR BREYTINGU

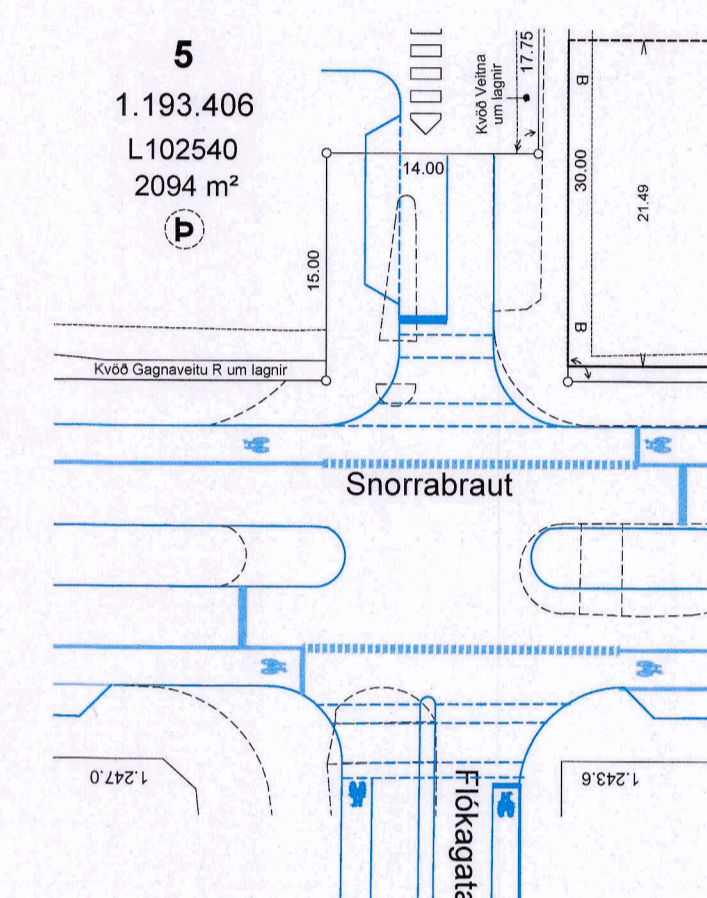

tillaga lögð ofan á með bláum lit en núverandi götur stíplaðar


Deiliskipulagsbreyting þessi, sem fengið hefur meðferð í samræmi við ákvæði 1. mgr. 43. gr. skipulagslaga nr. 123/2010 var samþykkt í

emb. afg. / skipulagsfulltrúa

þann 21. desember 2023

Tillagan var auglýst frá 2. nóvember 2023 með athugasemdafresti til 14. desember 2023

Auglýsing um gildistöku breytingarinnar var birt í B-deild Stjórnartíðinda þann 2023

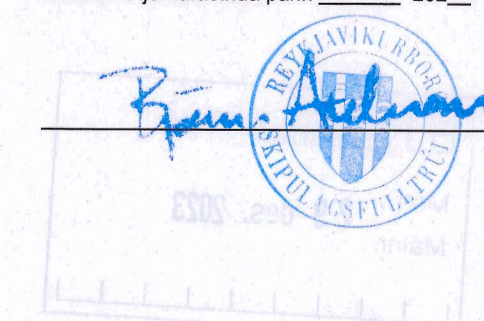

DEILISKIPULAGSBREYTING - Egilsgata 5
Skýringaruppdráttur

2203 E5-DSK-002 19.09.2023
VERUR TÖNN UM MKV 1:500 BLADST. A1

TENDRA ARKITEKTÚR