



Gildandi skipulag

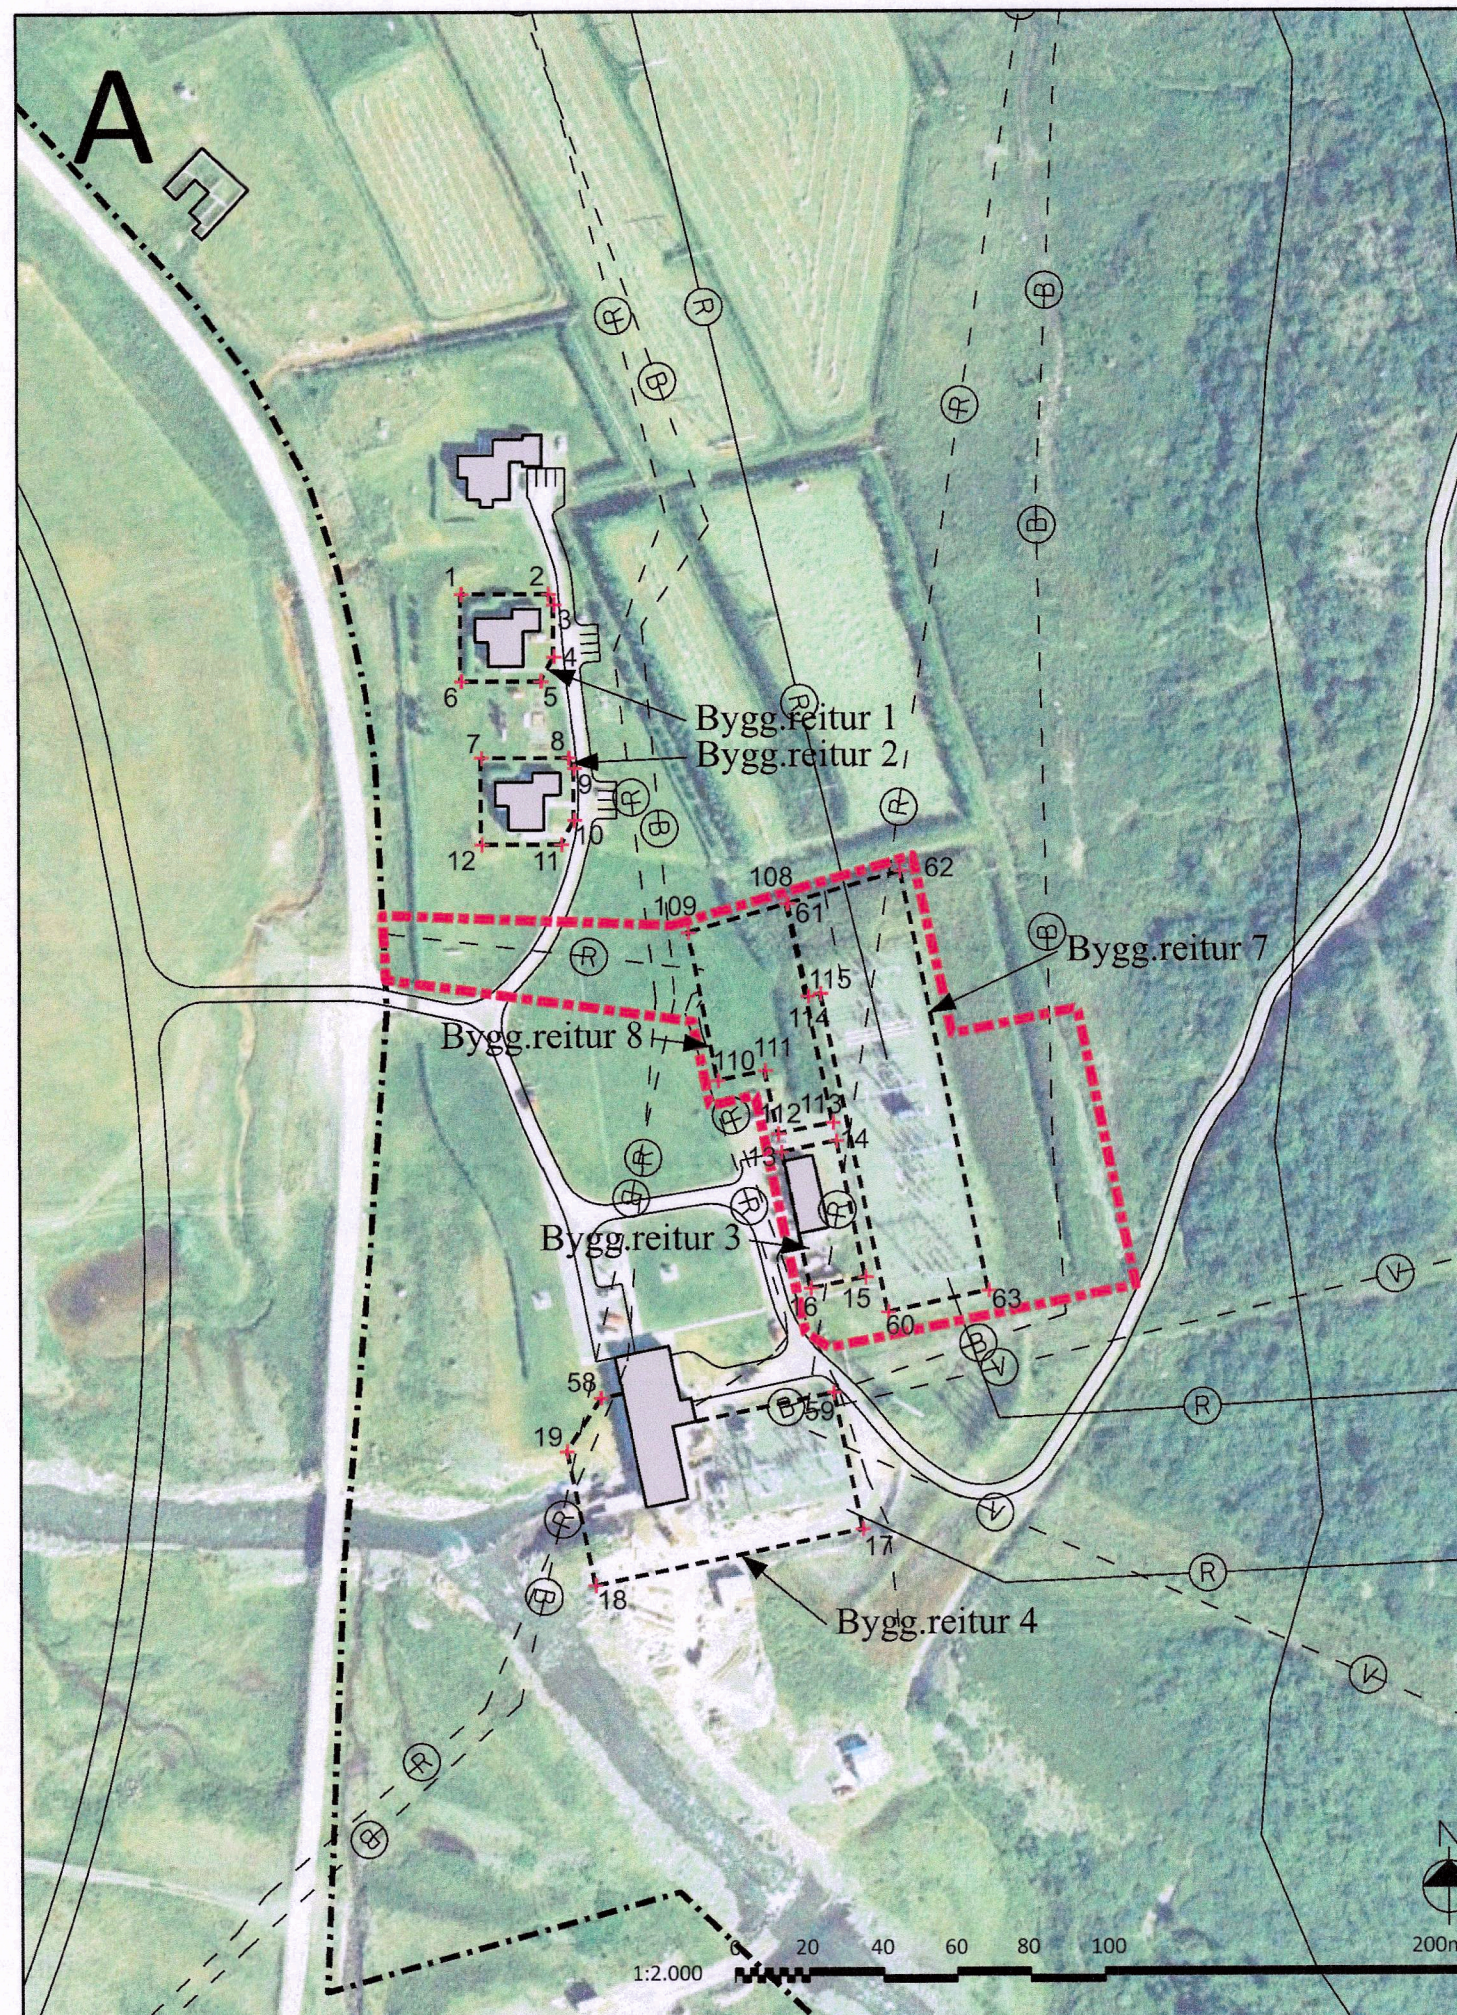

Breytt skipulag

Aðalskipulag Ísafjarðarbæjar 2008-2020

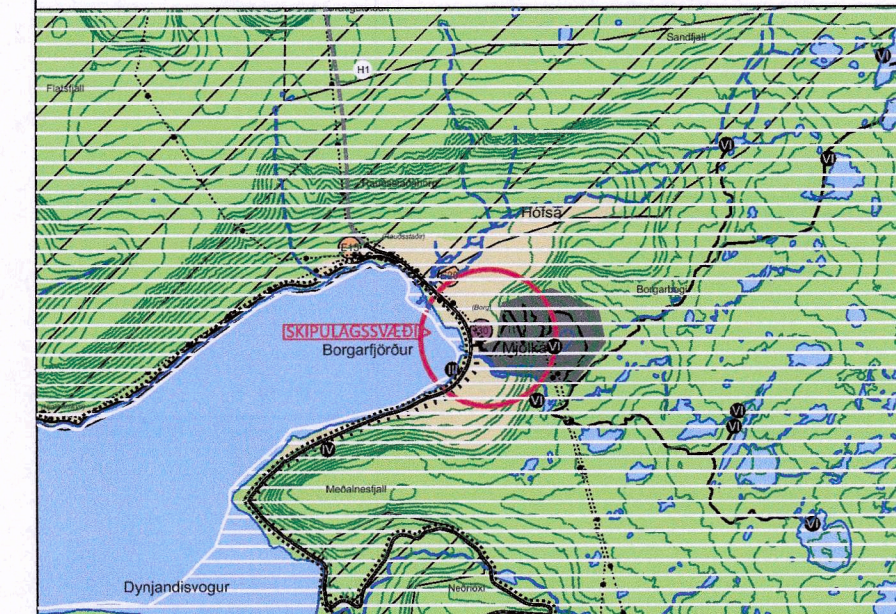

HNITASKRÁ eftir breytingu, VIÐMIÐUN ISN93

Byggingarreitur		Byggingarreitur			
Nr.	X hnit	Y hnit	Nr.	X hnit	Y hnit
13)	309305.3	592726.7	108)	309306.7	592793.6
14)	309320.0	592729.7	109)	309280.1	592786.0
15)	309327.7	592693.0	110)	309288.0	592746.0
16)	309313.0	592689.9	111)	309300.7	592748.6
60)	309333.8	592683.5	112)	309304.3	592731.6
61)	309307.1	592793.8	113)	309319.0	592734.6
62)	309337.5	592802.5	114)	309312.4	592768.7
63)	309361.1	592683.3	115)	309315.7	592769.4

SKÝRINGAR

- Svæðið sem breytingin tekur til
- Skipulagsmörk
- Byggingarreitur
- Hnit
- Rafstregir
- Rafstregir í jörðu
- Þrýstivatnspípur
- Þrýstivatnspípur í jörðu
- Ljósleiðari

SKIPULAGSGÖGN

Mjólkárviðskun. Tillaga að breytingu á deiliskipulagi. Deiliskipulagsuppráttur. Mkv. 1:2000. Blaðstærð A2. Dags. 18.10.2022.

Mjólkárviðskun. Tillaga að breytingu á deiliskipulagi. Greinargerð og umhverfismatskýrsla. Dags. 18.10.2022.

SAMÞYKKTIR

Deiliskipulagsbreyting þessi hefur verið auglýst skv. 1. mgr. 43. gr. skipulagslaga nr. 123/2010

Deiliskipulagsbreytingin var samþykkt í Sveitarstjórn þann 1. desember '22

Anna K. Jónsdóttir

 BÆJARSTJÓRN

Samþykkt deiliskipulagsbreytingarinnar var auglýst í B-deild Stjórnartíðinda þann _____



ÍSAFJARÐARBÆR

MJÓLKÁRVIRKJUN

TILLAGA AÐ BREYTINGU Á DEILISKIPULAGI

Deiliskipulagsuppráttur

MKV. 1:2000/A2
 UNNID AF: PRS

DAGS. 18.10.2022
 RÝNT: GPEY

VERKFANG: 85043-022
 SAMP: EBK

