


SUNDIN - DEILISKIPULAG

BREYTING Á DEILISKIPULAGI VEGNA DYNGJUVEGAR 18 / LEIKSKÓLINN SUNNUÁS


Staðgreinir 01.384.305 Landnúmer 104902

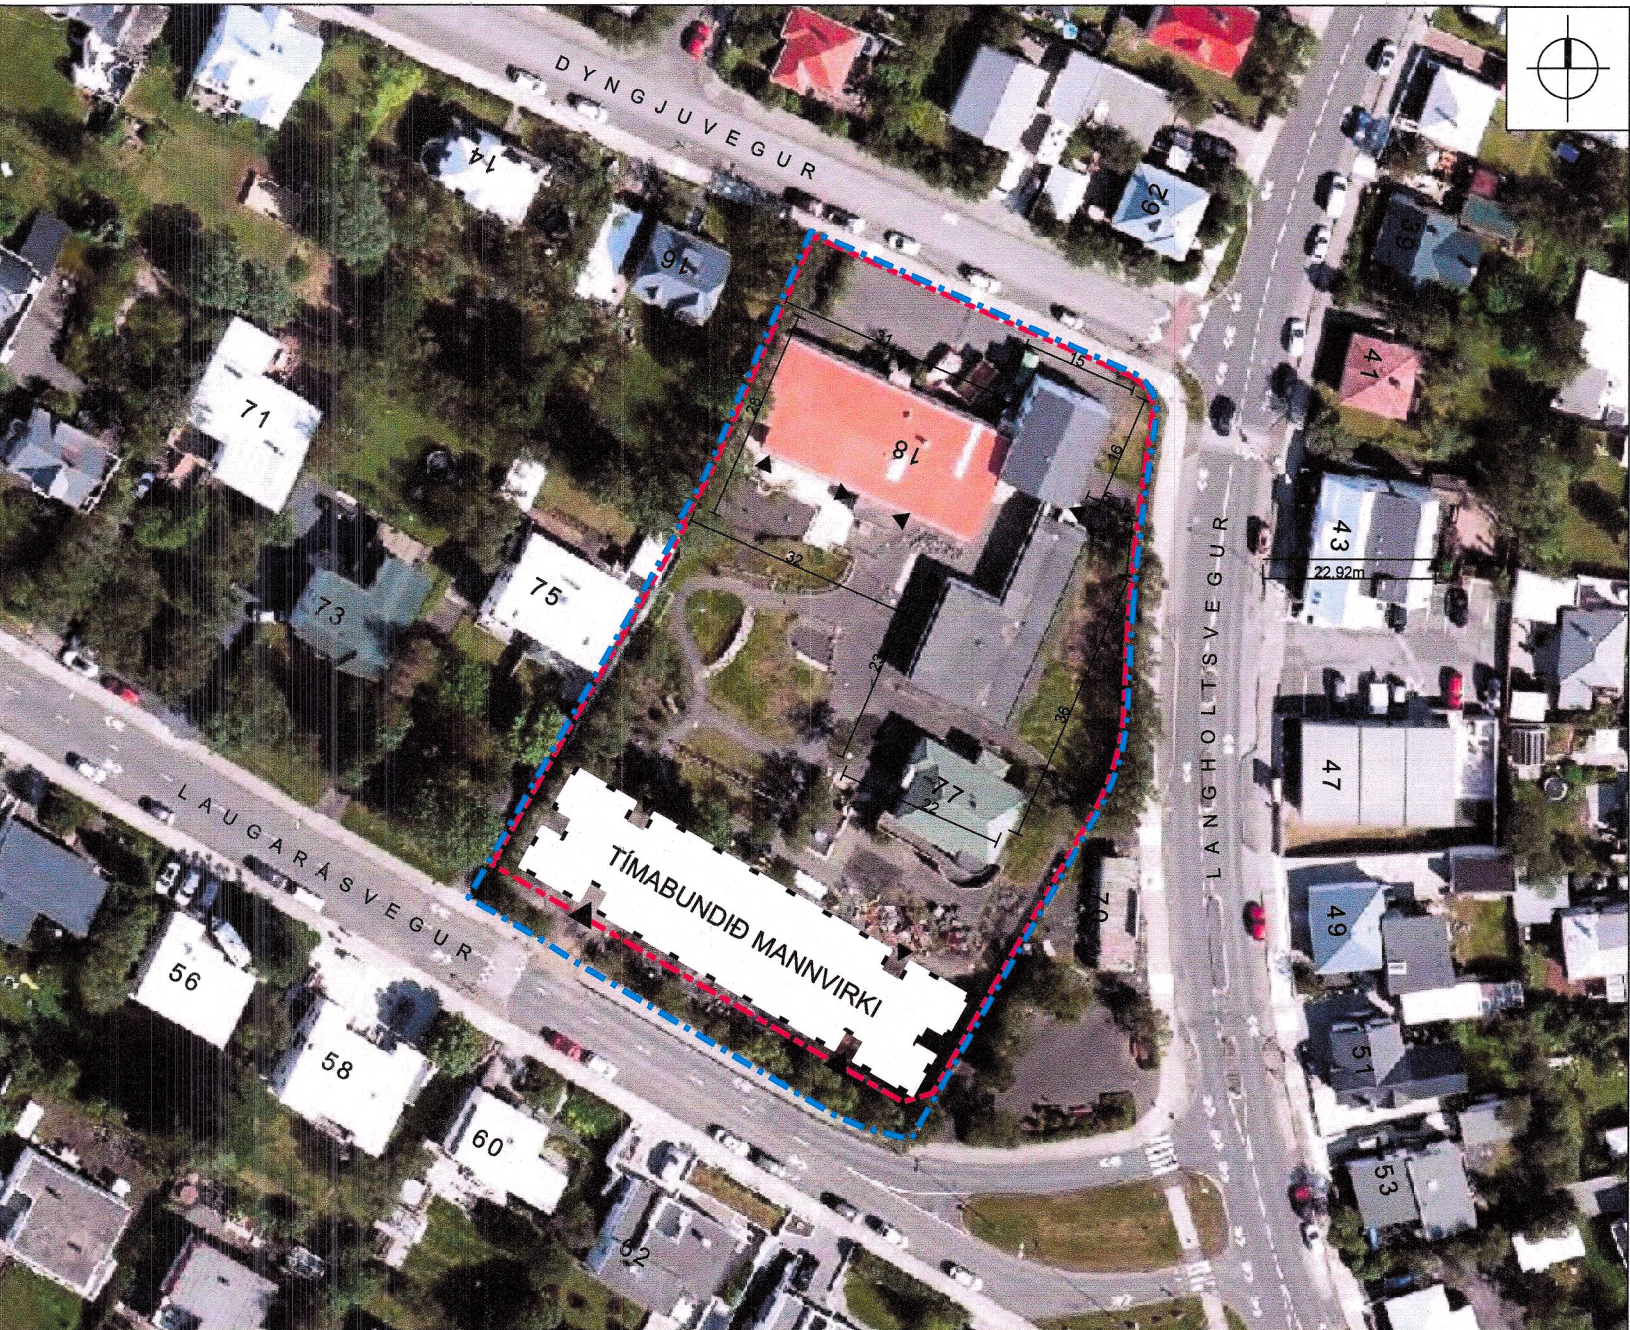

NÚVERANDI ÁSTAND MKV. 1:1000



SKÝRINGARMYND AÐ UPPBYGGINGU DÆMI UM LAUSN MKV. 1:1000

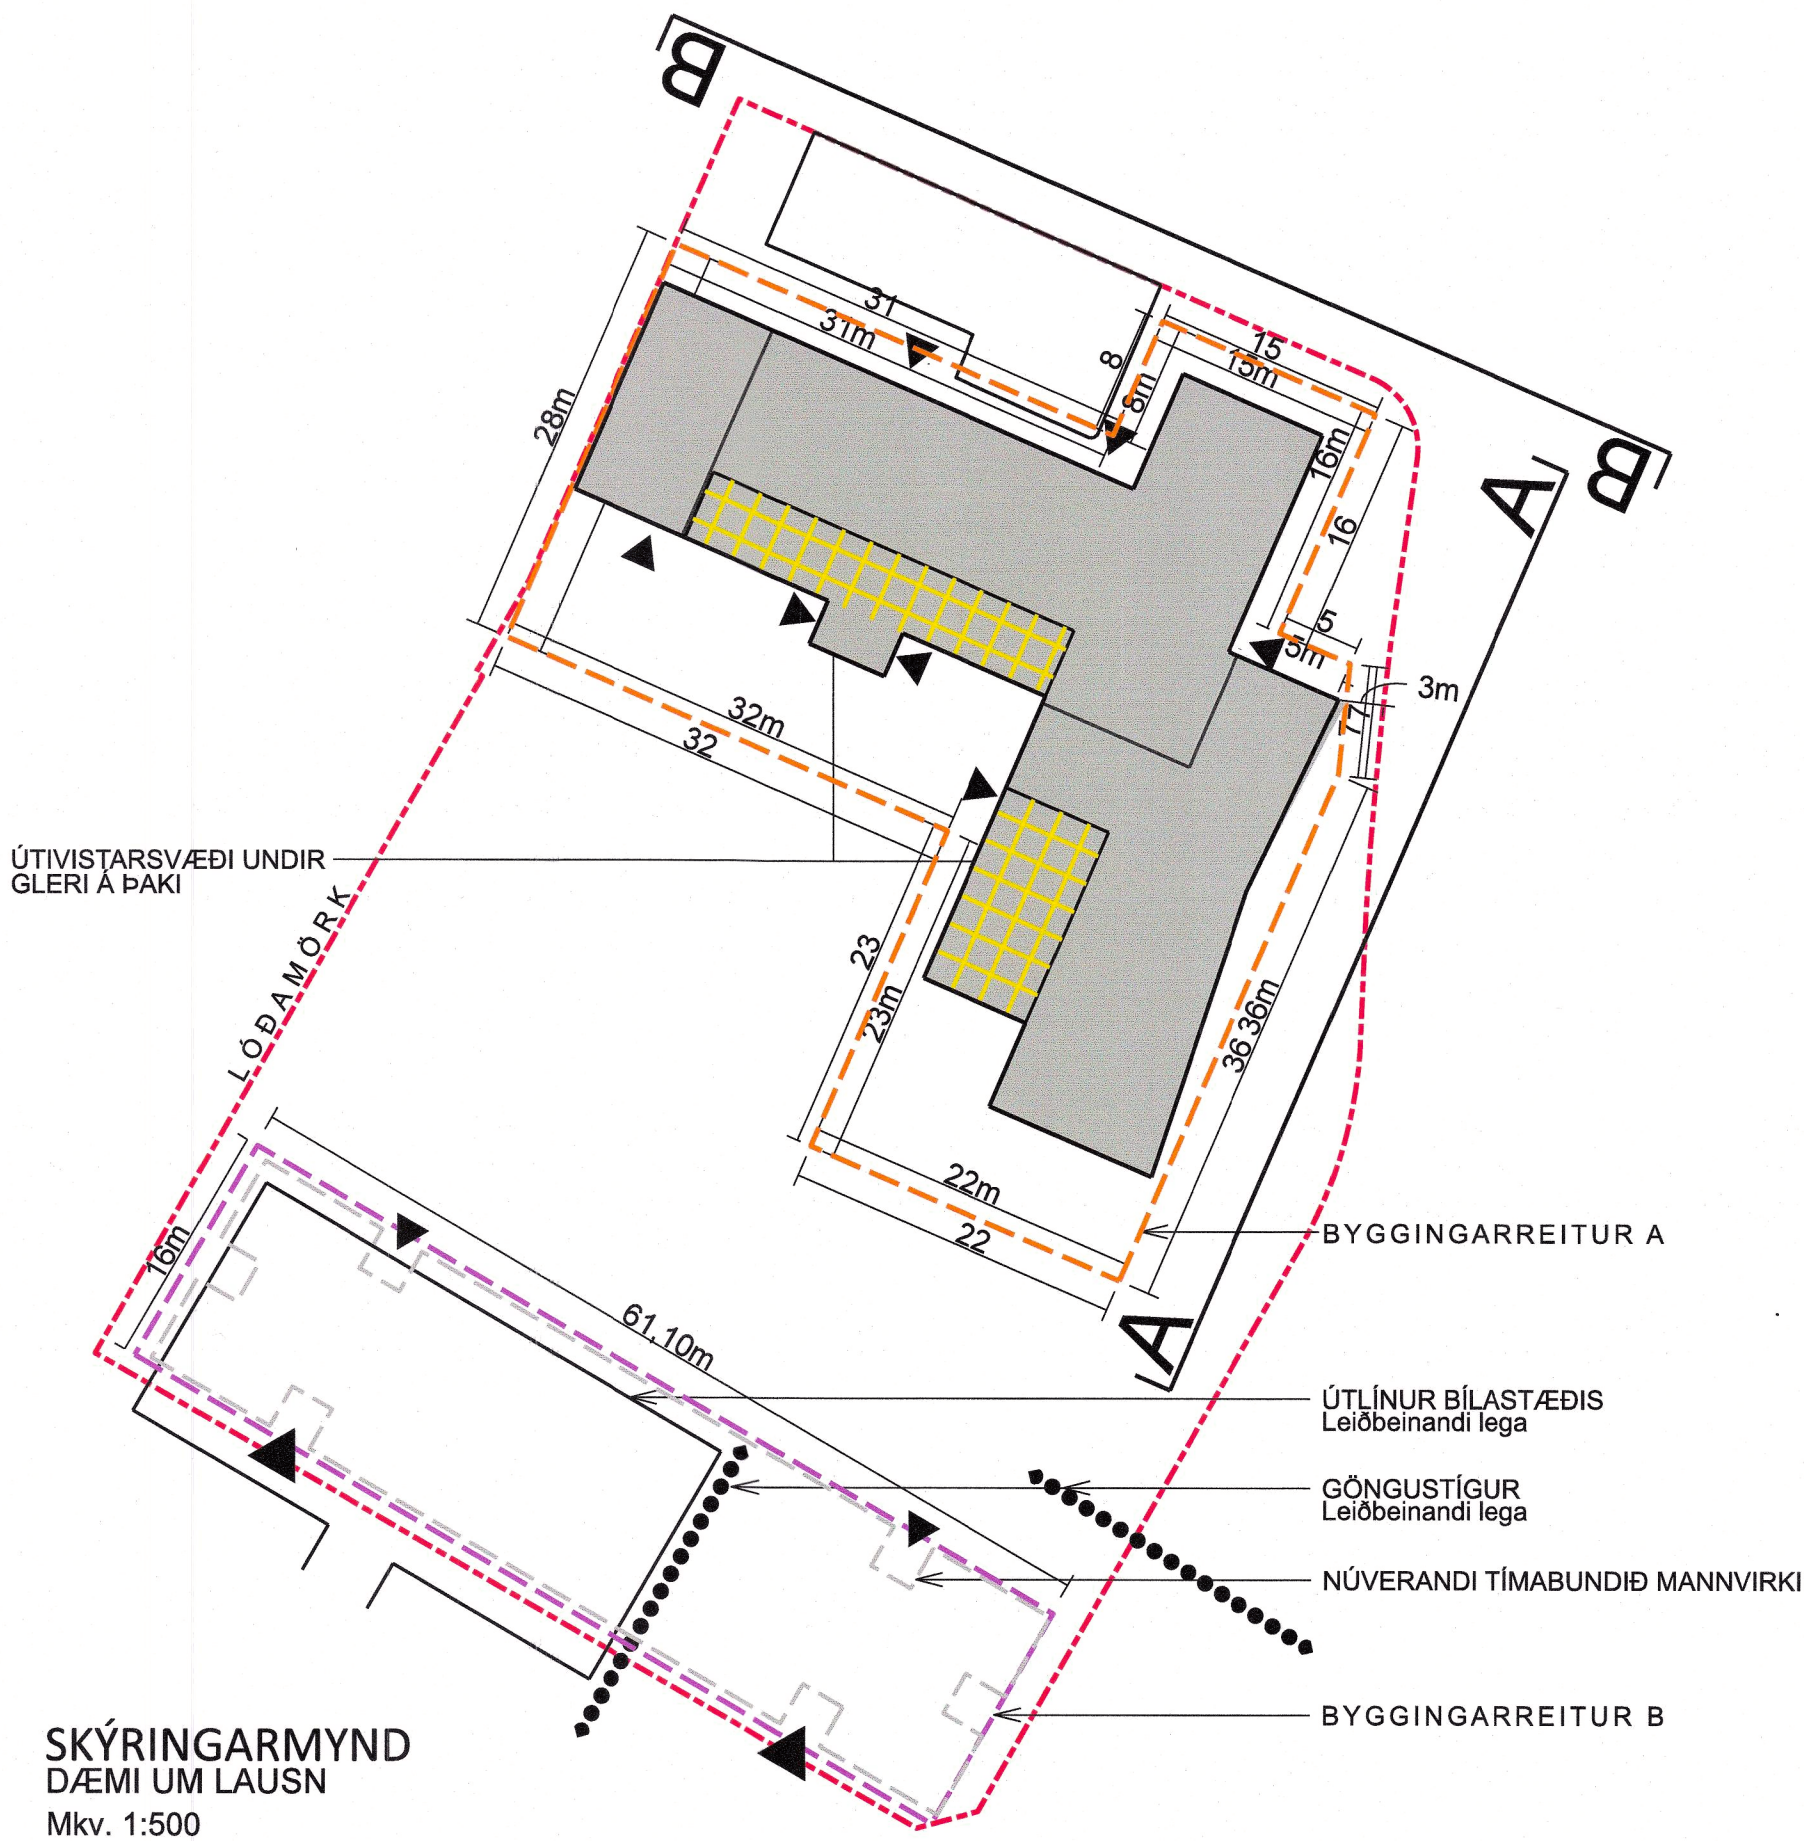


SKÝRINGARMYND DÆMI UM LAUSN MKV. 1:500




HLUTI AF AÐALSKIPULAGI REYKJAVÍKUR 2040
Synd er staðsetning Dyngjuvegur 18 (Samfélagsþjónusta)

ÁSÝND A - A

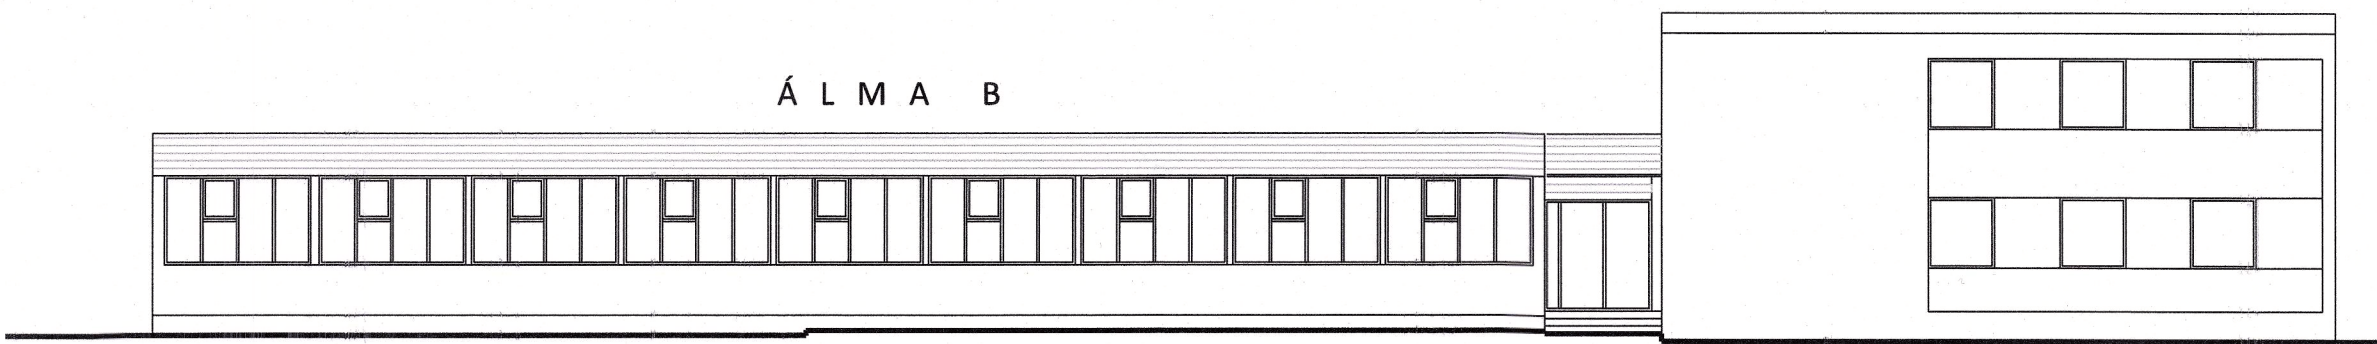


NÚVERANDI ÁSÝND (frá Langholtsgvegi) MKV. 1:200


ÁSÝND B - B

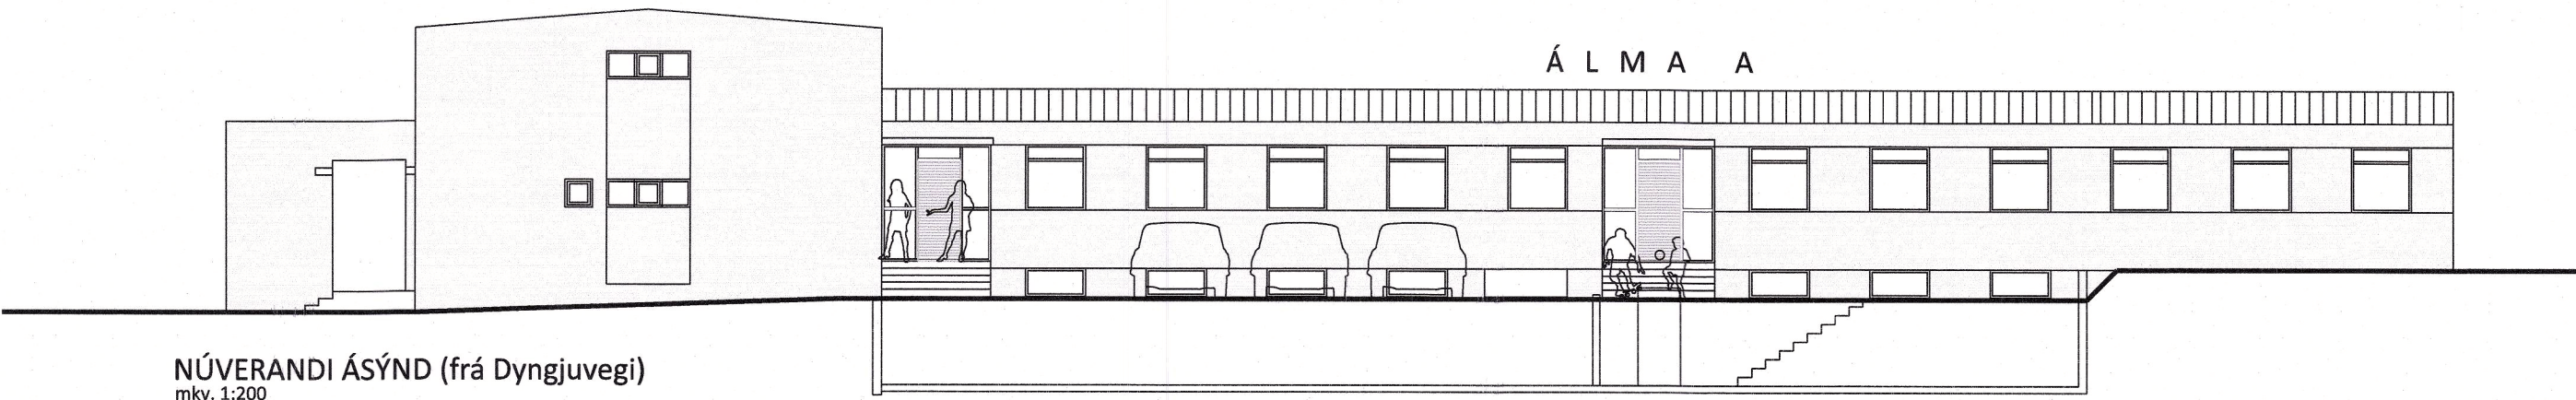

NÚVERANDI ÁSÝND (frá Dyngjuvegi) MKV. 1:200

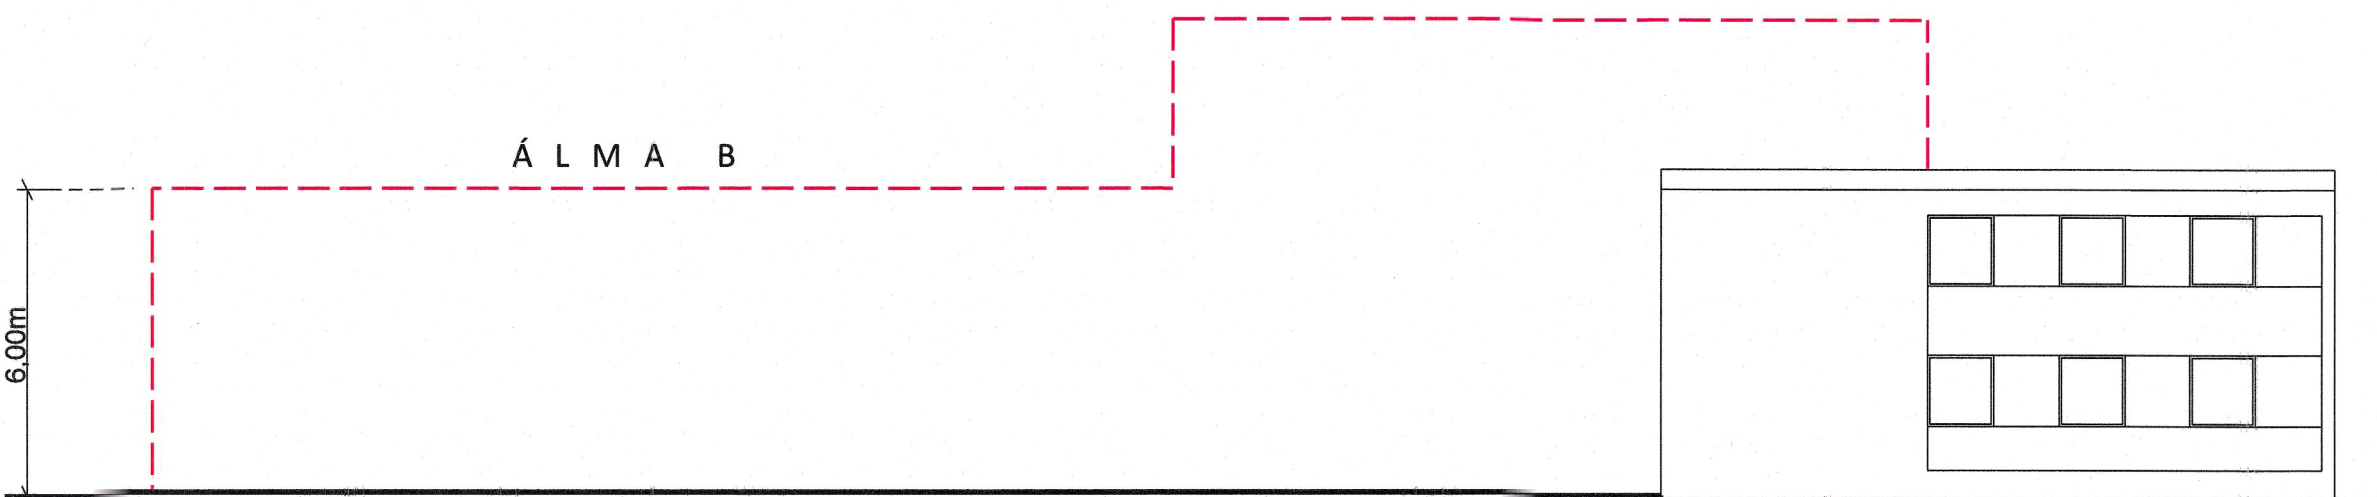

TILLAGA (frá Langholtsgvegi) MKV. 1:200

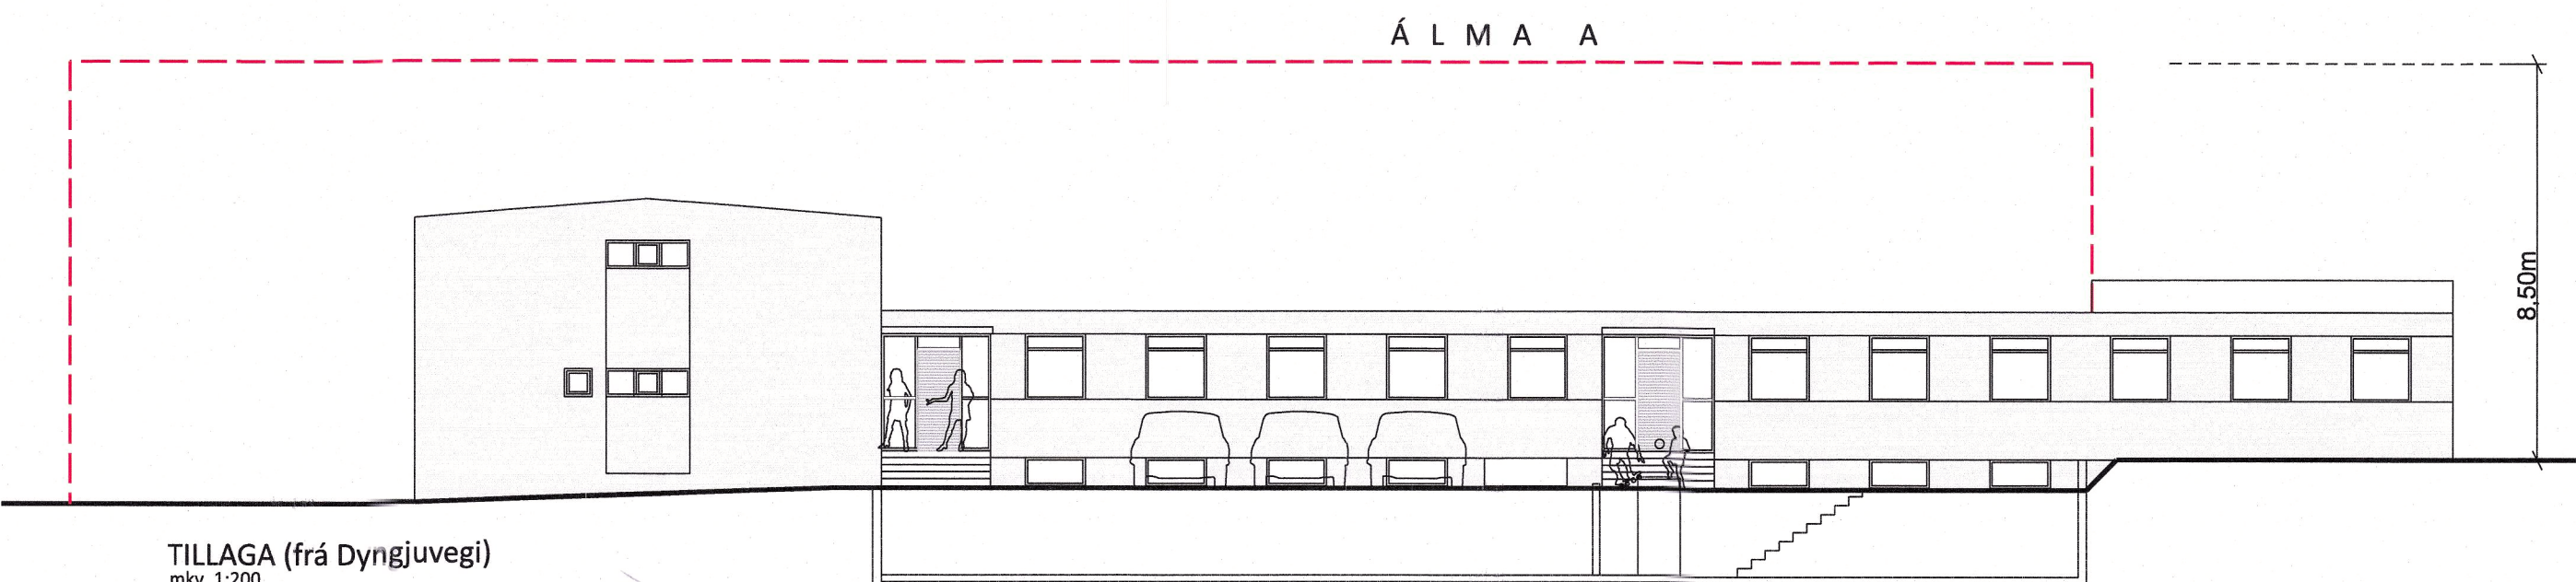

TILLAGA (frá Dyngjuvegi) MKV. 1:200

Deiliskipulagsbreyting þessi, sem hefur fengið

meðferð í samræmi við ákvæði 2.mgr.

43.gr.skipulagslaga nr.123/2010 var samþykkt

í samkvæmi - og skipulagsráði

þann 13. nóvember 2024.

Tillagan var grenndarkynnt frá 23. júlí 2024

með athugasemdafresti til 18. september 2024

Auglýsing um gildistöku breytingarinnar var birt

í B-deld Stjórnartíðinda þann 22. nóv. 2024.

Björn Axelsson
Björn Axelsson
SUNDIN - DEILISKIPULAG