



Gildandi deiliskipulag tók gildi 21. júní 2007 með síðari breytingum - mkv. 1:2000

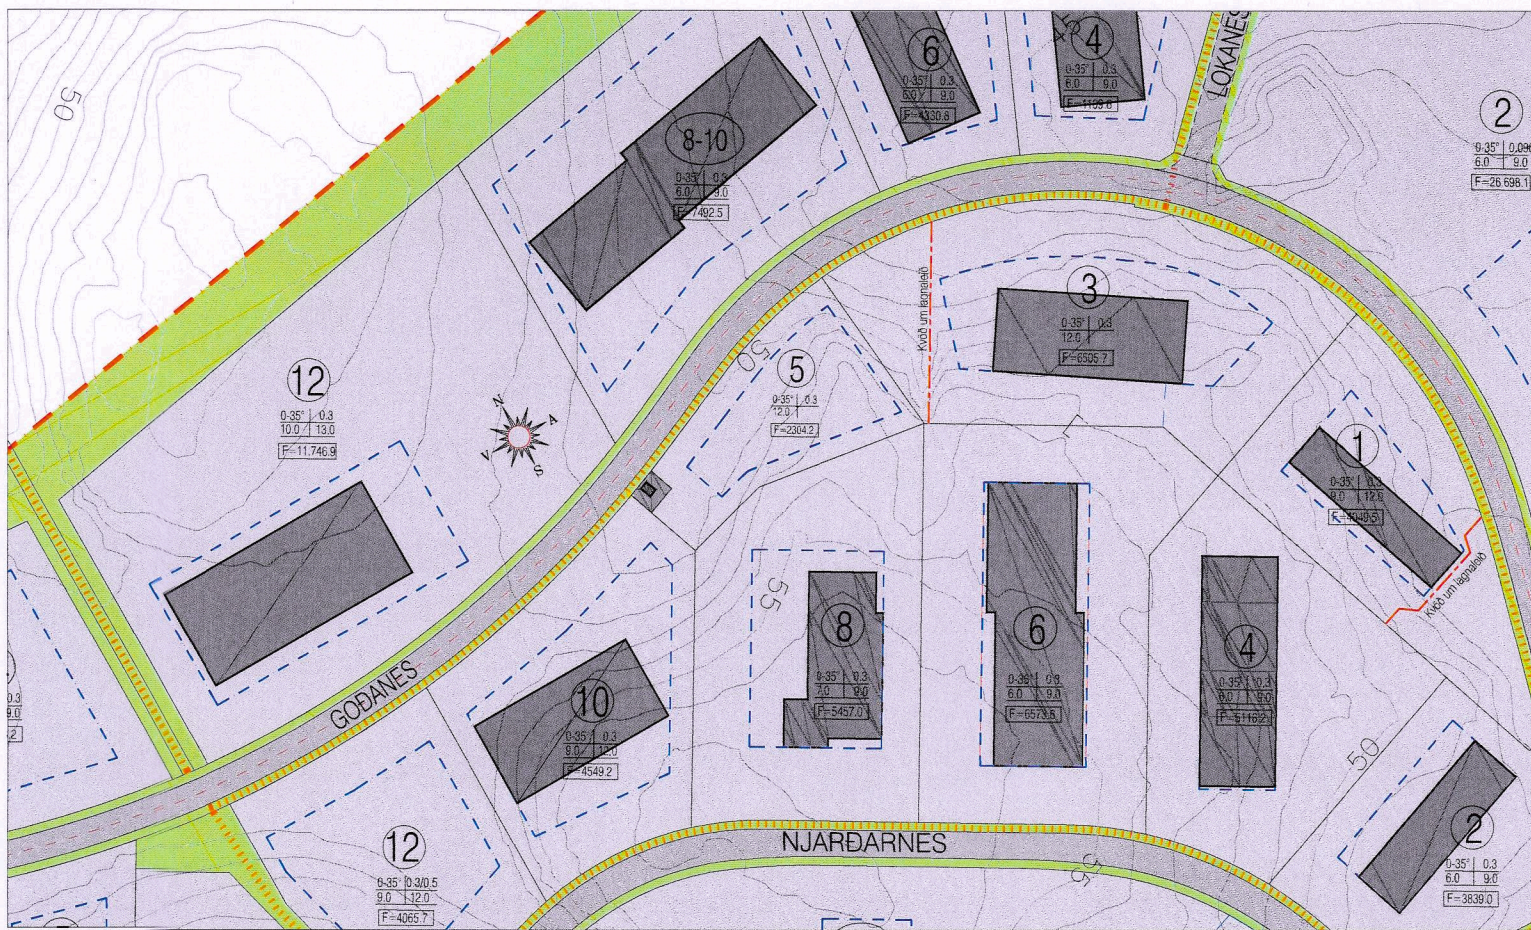

Deiliskipulagsbreyting - mkv. 1:2000

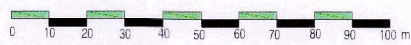

Aðalskipulag Akureyrar 2018 - 2030 - mkv. 1:10.000

## Stutt skýring á tillögu að breytingu á deiliskipulagi

Bæjarstjórn Akureyrarbæjar leggur til að opnu svæði á milli lóðanna Goðanes 3 og Njarðarnes 10 verði breytt í lóð undir athafnastarfsemi.

### BREYTING Á AÐALSKIPULAGI

Deiliskipulagsbreytingin kallar ekki á breytingu á aðalskipulagi.

Að öðru leyti gildir áfram gildandi deiliskipulag ásamt greinargerð sem tók gildi með birtingu í B-deild þann 21. júní 2007 með síðari breytingum.

Þessi deiliskipulagsbreyting sem auglýst verður skv. 2. mgr. 43. gr. skipulagslaga nr.123/2010 m.s.br., frá 11.09 2024. Athugasemdafrestur var til 24.10 2024.

Deiliskipulagið var samþykkt af skipulagsráði Akureyrarbæjar þann 28.08 2024 og í bæjarstjórn Akureyrarbæjar 29.08 2024.

  
Bæjarstjóri Akureyrarbæjar

Auglýsing um gildistöku deiliskipulagsbreytingarinnar var birt í B-deild Stjórnartíðinda þann 27.11 2024.

## Krossaneshagi A áfangi Akureyri

Opnu svæði við Goðanes breytt í athafnalóð

aðalhönnuður og hönnunarstjóri: Ágúst Hafsteinsson arkitekt

kvarði: 1:2000

eini: Tillaga að deiliskipulagsbreytingu.

dags: 2024.08.20a:

b:

c:

d:

e:

blað: 1

**form**

Ágúst Hafsteinsson kt. 220361-4979

arkitekt F