




Breyting á deiliskipulagi á reit 1.171.0 vegna lóðarinnar Laugavegs 1

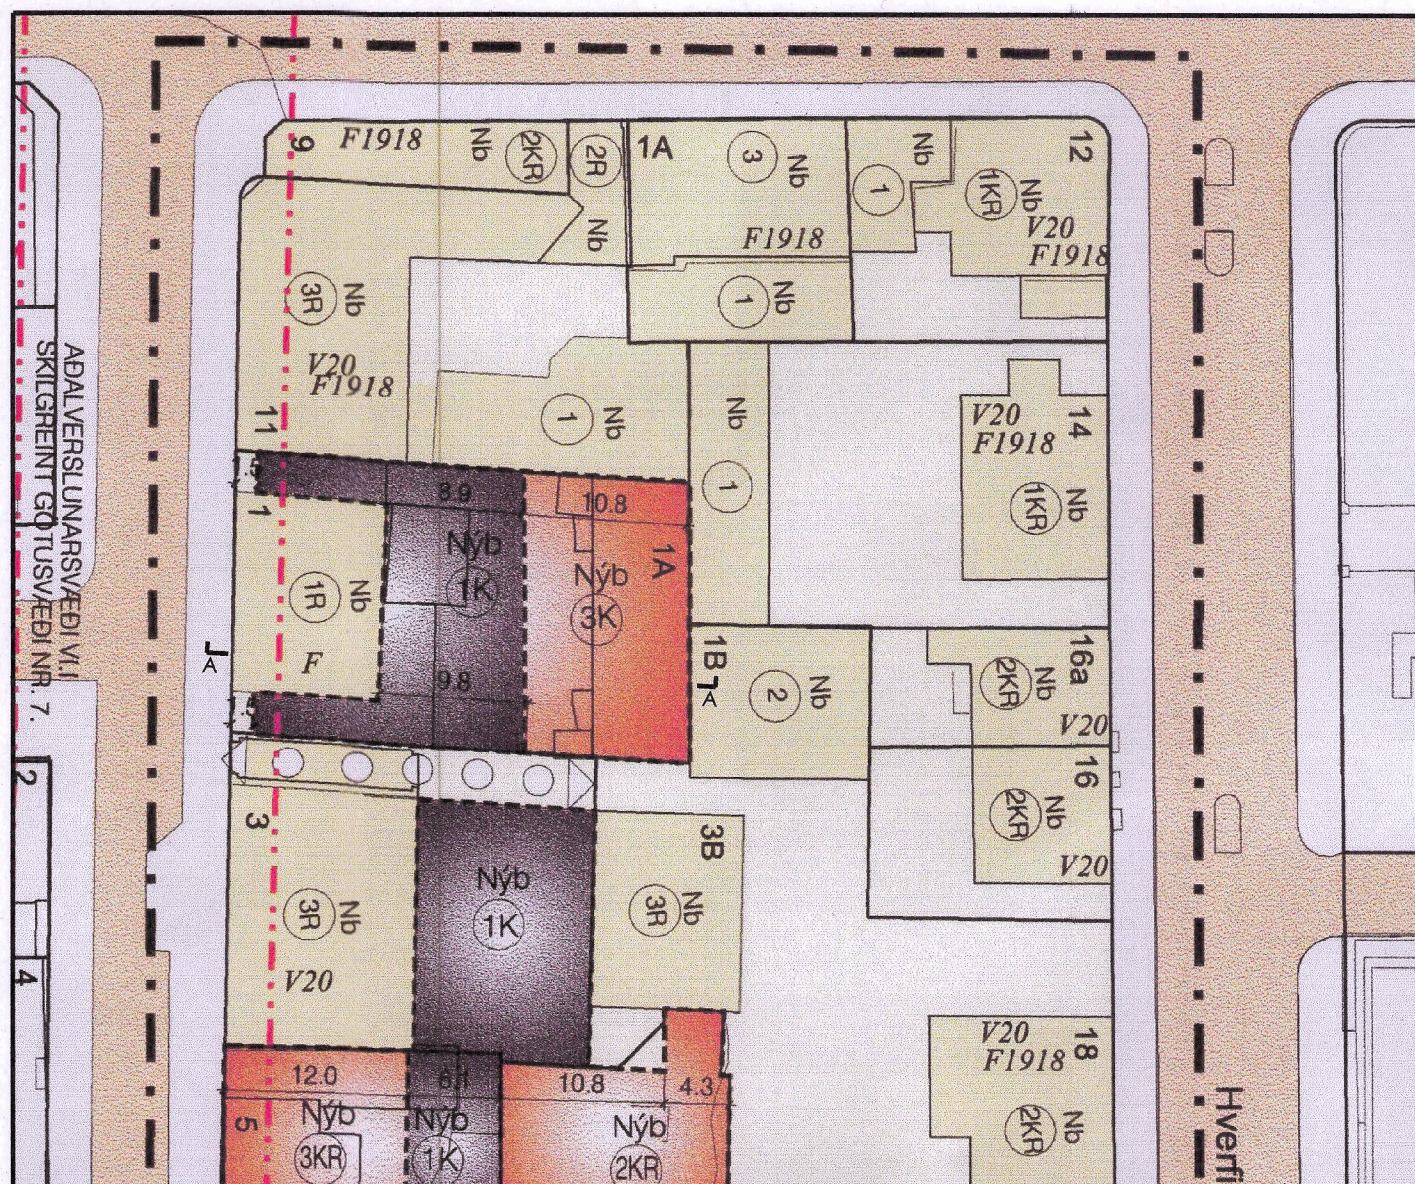

FYRIR BREYTINGU - AFSTÖÐUMYND MKV 1:500

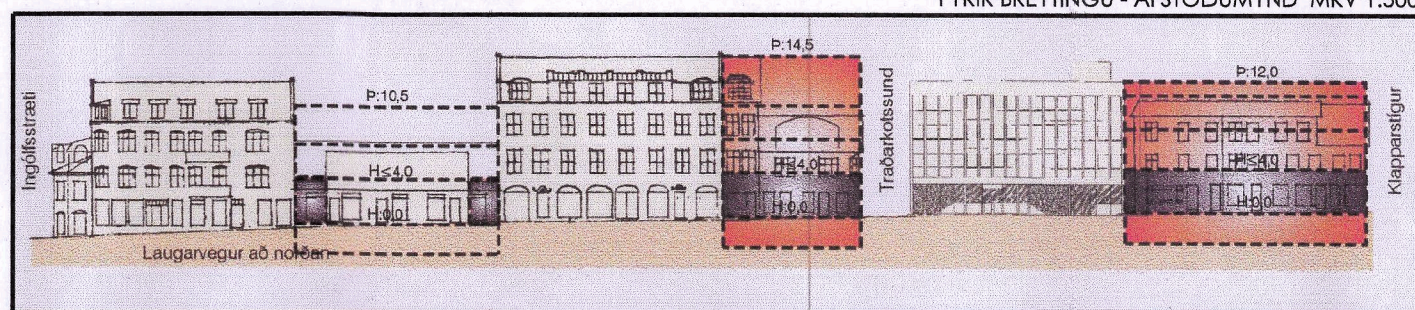


FYRIR BREYTINGU - ÚTLITSMYND FRÁ LAUGAVEG MKV 1:500

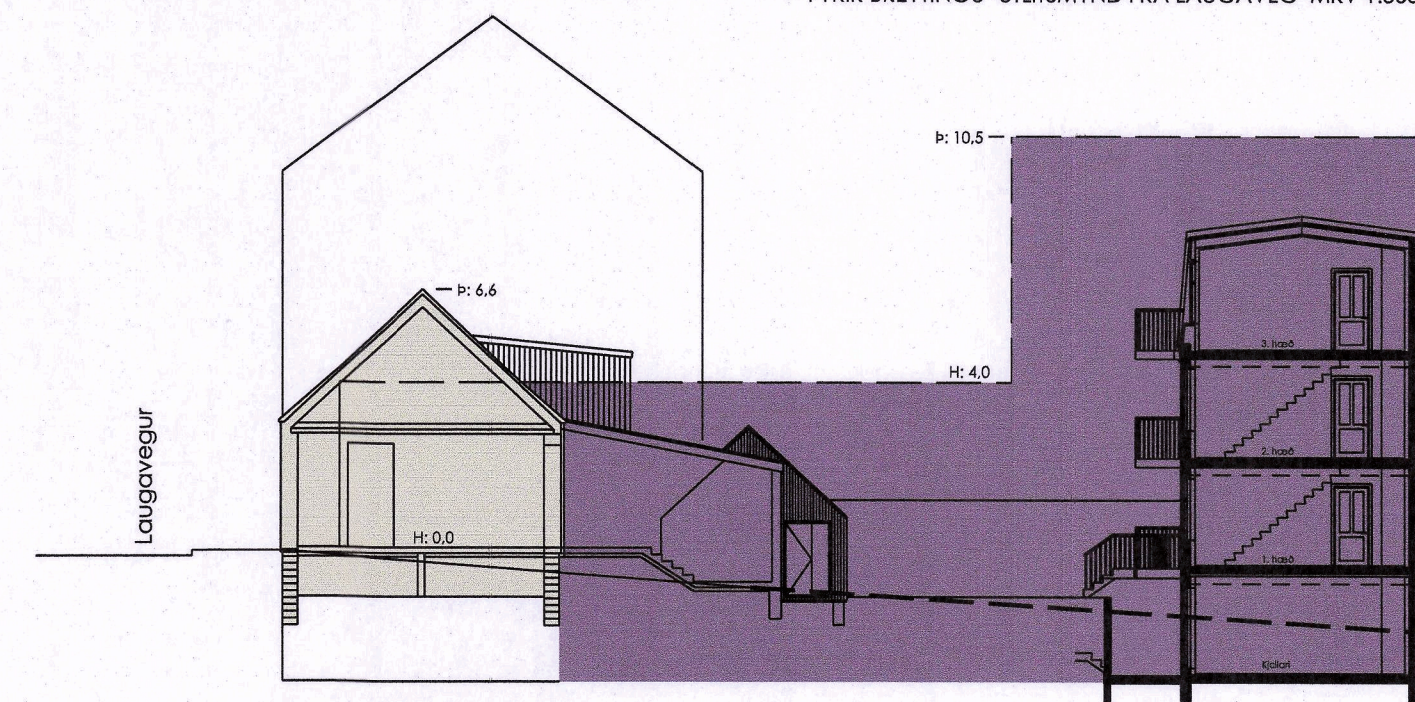


SKÝRINGARMYND FYRIR BREYTINGU - SNIÐMYND A-A MKV 1:200


Gildandi skipulagsskilmálar fyrir breytingu				
Heiti lóðar	Lóð m ²	Byggingarmagn	Nhl	
Laugavegur 1	553 m ²	1417 m ²	2.56	Núverandi stærð 336,2 (Mhl 01)
Laugavegur 1a	*	*	*	Húsið stendur á lóðinni Laugavegur 1 og er 451,6 m ² (Mhl 04) gistirými.

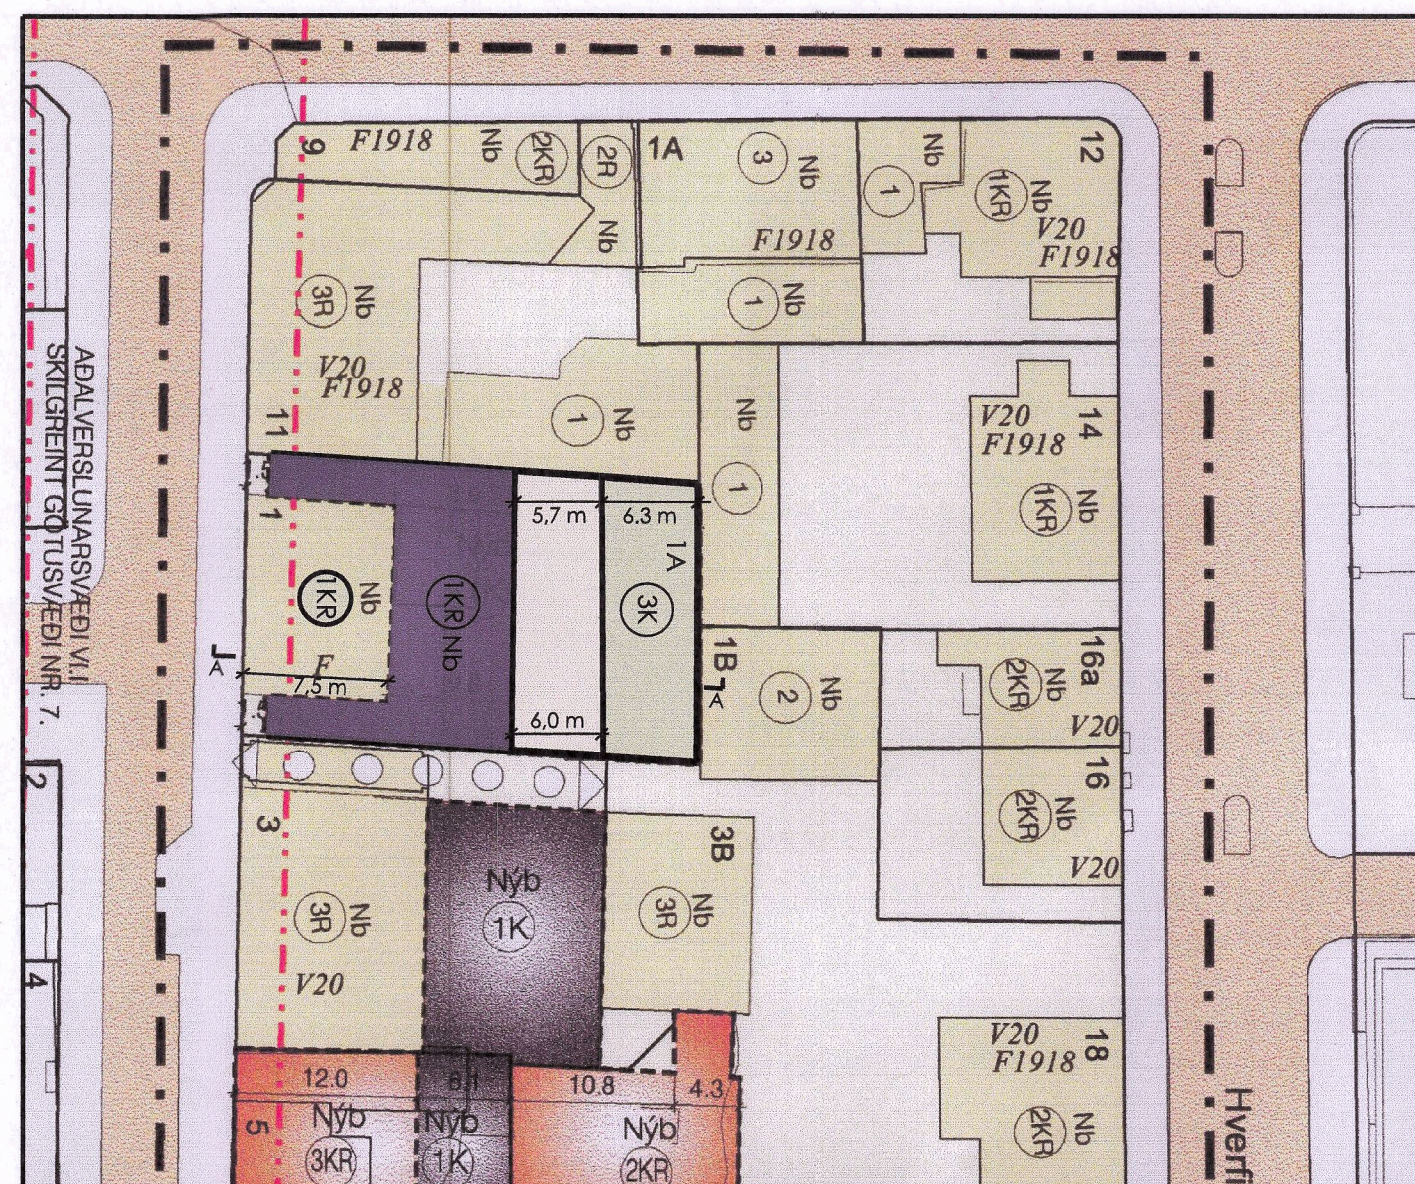

EFTIR BREYTINGU - AFSTÖÐUMYND MKV 1:500

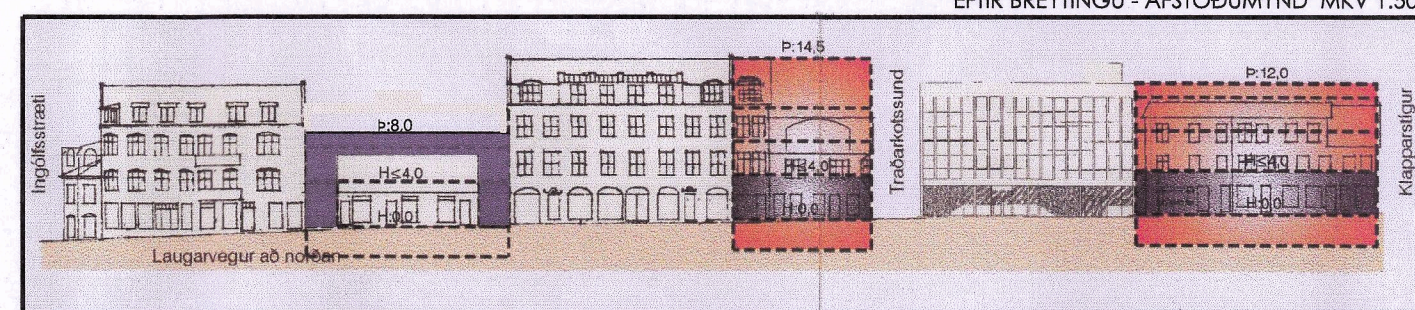

EFTIR BREYTINGU - ÚTLITSMYND FRÁ LAUGAVEG MKV 1:500

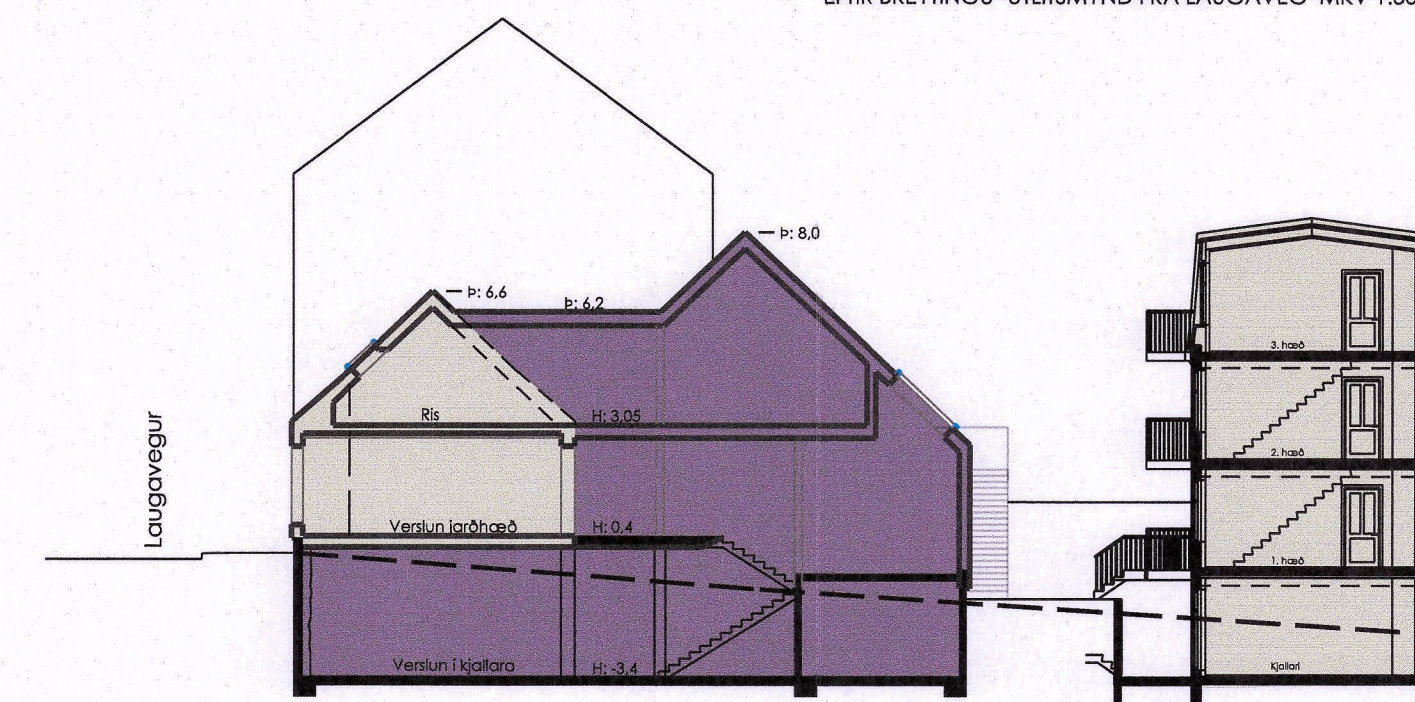

SKÝRINGARMYND EFTIR BREYTINGU - SNIÐMYND A-A MKV 1:200

Skipulagsskilmálar eftir breytingu				
Heiti lóðar	Lóð m ²	Byggingarmagn	Nhl	
Laugavegur 1	553 m ²	1417 m ²	2.56	Nhl óbreytt. Núverandi stærð 336,2 (Mhl 01). Verður allt að 965,4 m ² (Mhl 01).
Laugavegur 1a	*	*	*	Húsið stendur á lóðinni Laugavegur 1 og er 451,6 m ² (Mhl 04) gistirými


Greinargerð: Í gildi er Aðalskipulag Reykjavíkur 2040 sem sýnir lóðina á Miðborgarsvæði (M1a). Í gildi er Deiliskipulag staðgreinartíttis 1.171.0, Laugavegs- og Skólavörðustígssvæðis, dags. 11.02.2003 með síðari breytingum.

Breytingar: Með þessari deiliskipulagsbreytingu fellur úr gildi heimild að rífa steinhús á bakhluta lóðar, Laugavegur 1a, og núverandi leyfilegt byggingarmagn fært til. Hluti leyfilegs byggingarmagns verður aukid neðanjarðar ásamt að leyfa rishæð yfir jarðhæð fyrir miðri lóð. Sjá skýringarmynd eftir breytingu.

Skilmálar: Heimilt er að byggja innan byggingarreits sambyggt hús við eldra frammhús á reit, eina hæð, kjallara og ris í samræmi við skýringarmyndir. Elstí hluti Laugavegs 1, frammhús, sem er friðaður skal varðveittur og gerður upp í samráði við Minjastofnun. Innan lóðar er heimilt að hafa svalir úr rísbúðum og utanálggjandi aðkomustiga/lyftu að rýmum. Heimilt er að gera versunarrými í kjallara og á jarðhæð (1. hæð) Laugavegs 1 og gistirými og/eda skammfrímaleigu í risi, sbr. sérákvæði um glististarfsemi í Aðalskipulagi Reykjavíkur 2040. Stærð glististarfsemi í risi frammhúsi yrði allt að 250 m² (mhl 01).

Þegar framkvæmdir hefjast á lóðinni þarf að hafa samráð við Minjastofnun og komi fornleifar í ljós þarf að hafa samráð við fornleifarfræðing og rannsaka þær áður en haldið er áfram.

Að öðru leyti gilda eldri skilmálar reits. 1.171.0, sem samþykktar voru í borgarráði þann 11.02.2003.

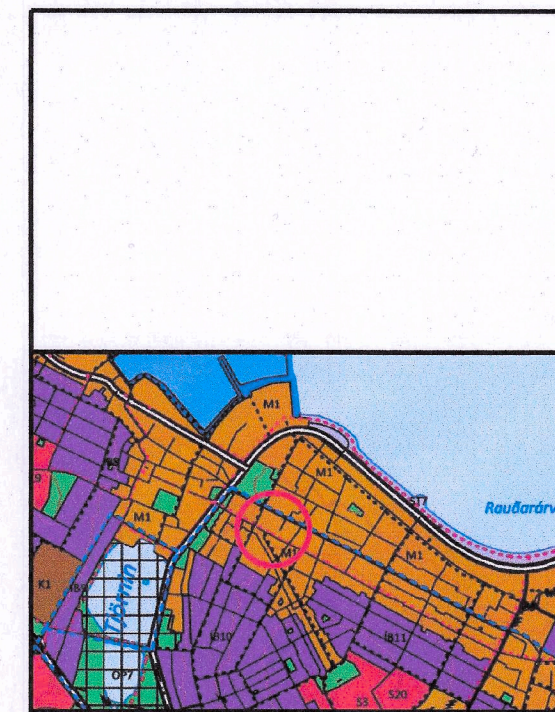

Hluti aðalskipulags Reykjavíkur 2040

SKÝRINGAR:

- AFMÖRKUN DEILISKIPULAGSREITS
- AFMÖRKUN MIÐBORGARINNAR
- MÖRK SKILGREINDS GÓTUSVEISIS
- Nb NÚVERANDI BYGGINGAR
- Nyb BYGGINGARREITUR HÁMARK
Hæðir yfir 2. hæð við Hverfegtu og hæðir yfir 1. hæð við Laugaveg
- Nyb BYGGINGARREITUR HÁMARK
1. og 2. hæð við Hverfegtu og 1. hæð við Laugaveg
- BINDANDI BYGGINGARLÍNA
- BYGGINGARREITUR NEÐANJARÐAR
- MEGIN MÆNISSTEFNA
- LÓÐARMÖRK
- 1KR HÆDIR / KJALLARI / NÝTANLEGT RIS
- 1KR LEYFILEG HÆKKUN HÚSS, HÆÐ OG ÞAKFORM VERDI Í SAMRÆMI MÖBILGJAFANDI HÚS
- 5P FJÖLDI BÍLASTÆÐA Á LÓÐ
- 5P FJÖLDI BÍLASTÆÐA Í BÍLGEYMSLU
- V20 VERNDUN 20. ALDAR BYGGINGA
- T1 TILLAGA AÐ FRIDUN
- F1918 BYGGINGAR REISTAR FYRIR 1918
- F ÞEGAR FRIDABAR BYGGINGAR
- H GÖLFKÓTI AÐALHÆÐAR
- P ÞAKKÓTI (HÁMARK)
- 1948 BYGGINGARFAR
- 00 HÚSNÚMER
- KVÖÐ UM GÖNGUTENGSL
- KVÖÐ UM UMFERÐ
- GÖNGUSTÍGLUR
- INNKEYRSLA Í BÍLASTÆÐISHÚS / KJALLARA

Nánari skilmálar, markmið og forsendur deiliskipulagsins koma fram í heftinu "Miðborgarsvæði Reykjavíkur. Greinargerð og deiliskipulagsskilmálar fyrir staðgreinartítt 1.151.5."

SAMÞYKKTIR:

Deiliskipulagsbreyting þessi, sem fengið hefur meðhöndlun í samræmi við ákvæði 1. mgr. 43 gr.

skipulagslaga nr. 123/2010, var samþykkt í borgarráði þann 11.02.2003

með atgæðumdarfræði til 11.06.2024

Auglýsing um glististarfsemi var birt í E-dæki Stjórnvalda 11.06.2024

þann 11.06.2024

þann 11.06.2024

þann 11.06.2024

BREYTING Á DEILISKIPULAGI LAUGAVEGUR 1 / 1a

Deiliskipulagsuppdráttur

Sveitarfélag: Reykjavík
Tegund: Deiliskipulagstillaga
Mælikvæði: 1:200 / 1:500
Dagsetning: 05.04.2023
Útgáfa:
Telning: 1 af 2

davíð kr. pltt arkitekt faí 101069-5249 dkpltt@simnet.is
tveiyki ehf, skildinganes 11, 101 reykjavík t. 896 2490