




Fyrir breytingu

Í gildi er deiliskipulag fyrir Teigagerðisreit, samþykkt í borgarráði þann 7. janúar 2003 og birt í B-deild Stjórnartíðinda þann 17. mars 2003. Breyting á deiliskipulagi vegna lóðar nr. 4 við Breiðagerði var samþykkt í skipulagsráði þann 6. desember 2006 og birt í B-deild Stjórnartíðinda þann 2. janúar 2007.

1:500

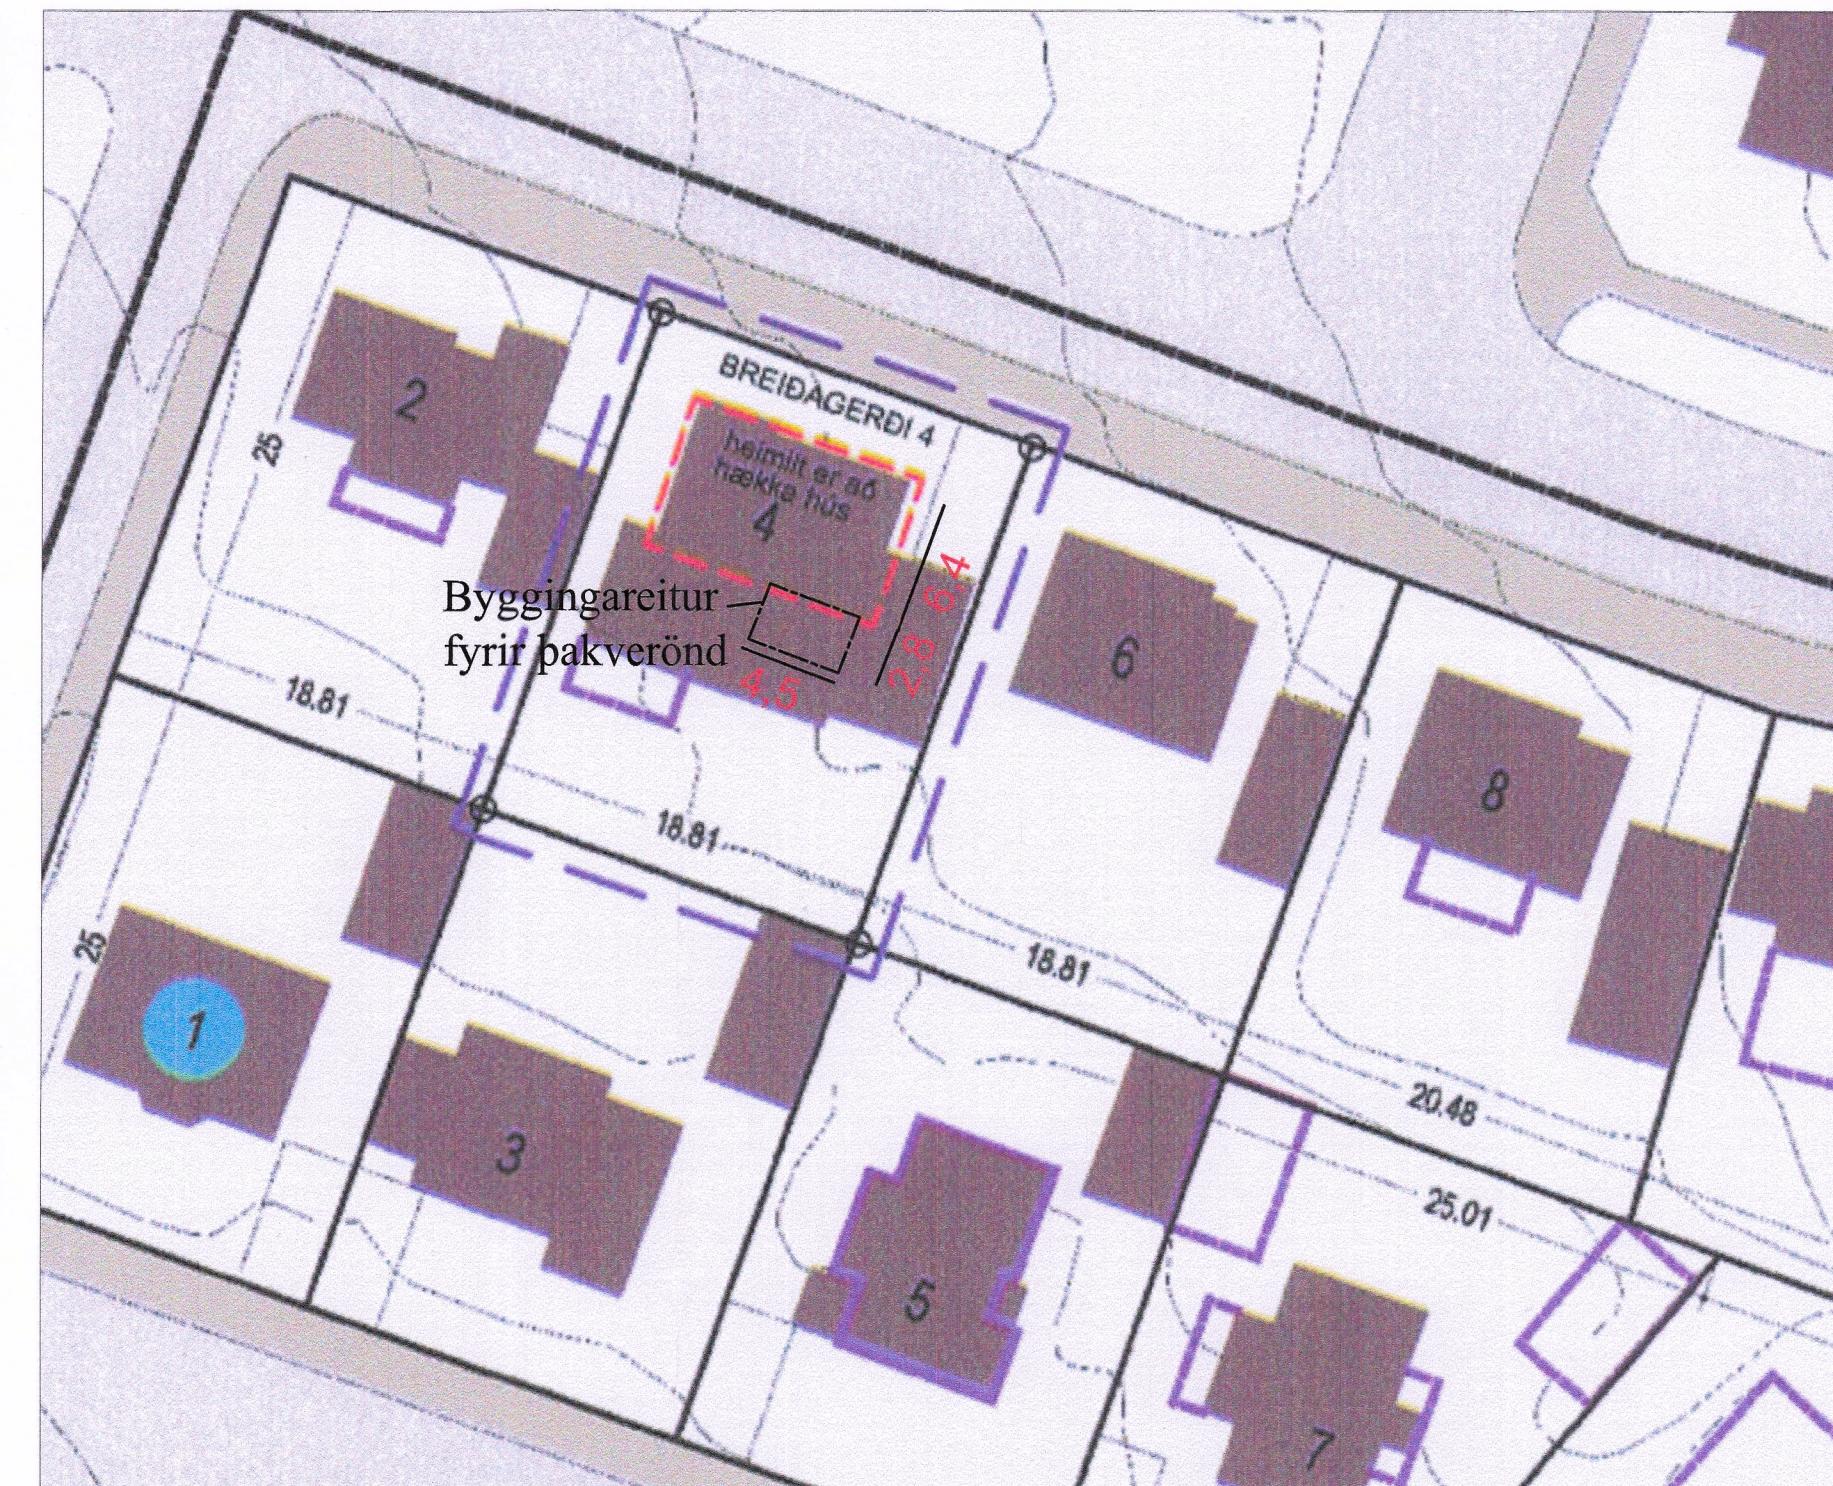

Eftir breytingu

Greinargerð:  
Breyting á gildandi deiliskipulagi nær til lóðarinnar nr. 4 við Breiðagerði.


Gildandi deiliskipulag:

Á staðgreinareit nr. 1.816 Teigagerðisreit, er í gildi deiliskipulag sem samþykkt var í skipulags og byggingsanefnd þ 06-12 2006.

Breytingar sem gerðar eru á gildandi deiliskipulagi:

Markaður er byggingareitur fyrir 12,6m<sup>2</sup> þakverönd til suðurs, 2,8mx4,5m  
Að öðru leyti gildir á reitnum deiliskipulag, greinargerð og uppdráttur sem tilgreint er hér á undan.

1:500

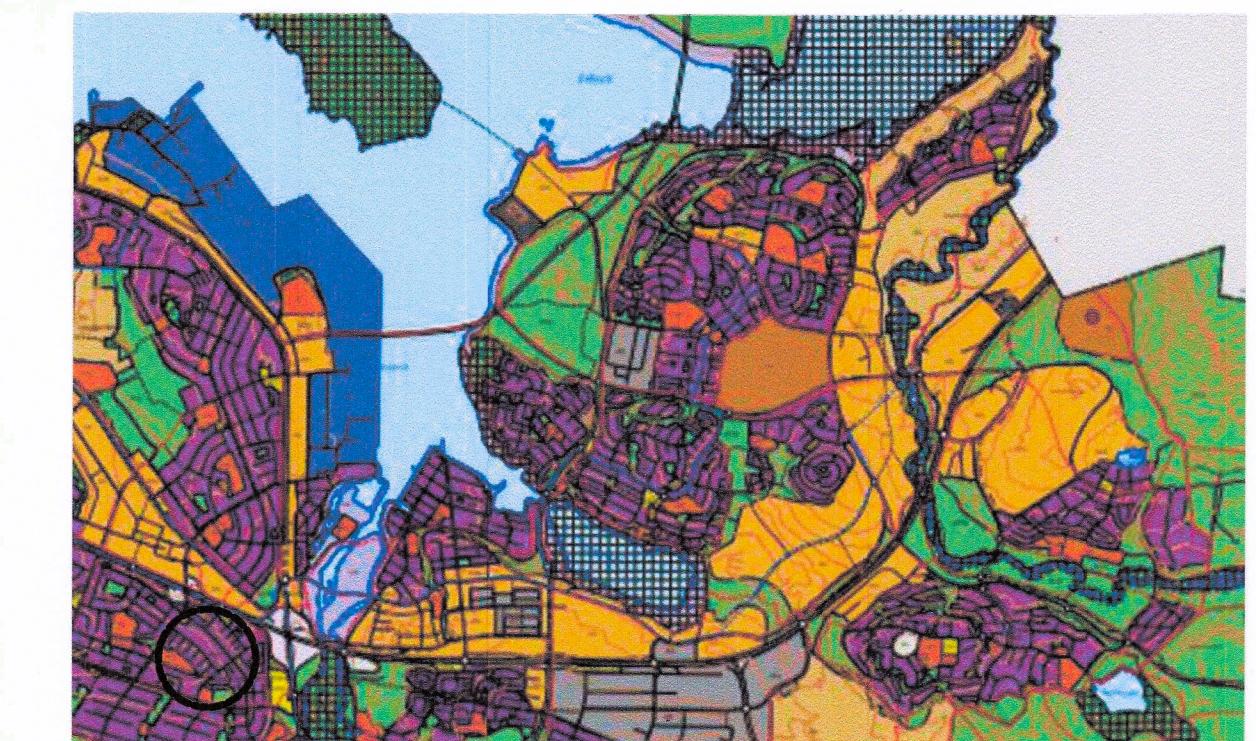

Aðalskipulag Reykjavíkur 2040

SKÝRINGAR


	Afmörkun deiliskipulags
	Byggingareitur fyrir hækunn húss
	Lóðamörk
	Nr. lóða
	Götur

STÆRDIR ÚR FYLGISKJALI MED GILDANDI DEILISKIPULAGI				
lóð (fm):	byggingarmagn númerandi (fm):	byggingarmagn hámark (fm):	nýtingarhlutfall hámark:	aðrir skilmálar:
(birt flatarmál)				
<b>BREIÐAGERDI 4</b>				
470,0	214,7	235,0	0,5 <sup>1)</sup>	
(brúttóflötur)				
470,0	260,0	0,55 <sup>2)</sup>		Helmið er að hækka hús innan byggingarreits. Þekform og mænissófna skal vera í samræmi við hús á aðliggjandi lóðum. Mennishæð, porthæð og kvæstir verði í samræmi við byggimarkilmála gildandi deiliskipulags. Að öðru leyti gilda skvæði gildandi deiliskipulags Teigagerðisreits.
	280,0	0,60 <sup>3)</sup>		


NÝTINGARHLUTFALL LÓÐARINNAR BREIÐAGERDI 4 EFTIR BREYTINGU SEM SÓTT ER UM:

1) NHL. MIDAD VID BIRT FLATARMÁL OG HÚS MED KJALLARA.  
2) NHL. REIKNAÐ ÚT I SAMRÆMI VIÐ ÚTREIKNINGA GILDANDI DEILISKIPULAGS (ver notað fyrir gildistóku IS/T50/1998) þ.e. NHL=BIRT FLATARMÁL / FLM LÓÐAR.  
3) NHL. REIKNAÐ ÚT I SAMRÆMI VIÐ NÚGILDANDI REGLUR UM BRÚTTÓGÓLFFLATARMÁL (skv. IS/T50/1998) þ.e. NHL=BRÚTTÓFLÓTUR / FLM LÓÐAR.

Skilmálafla úr gildandi deiliskipulagi: Óbreytt

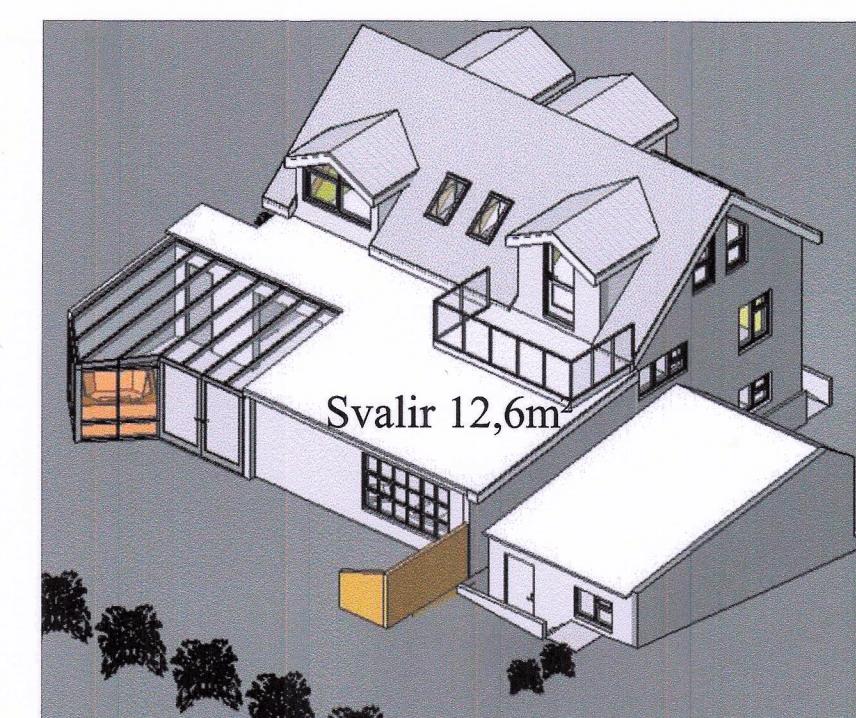

Skyringarmynd

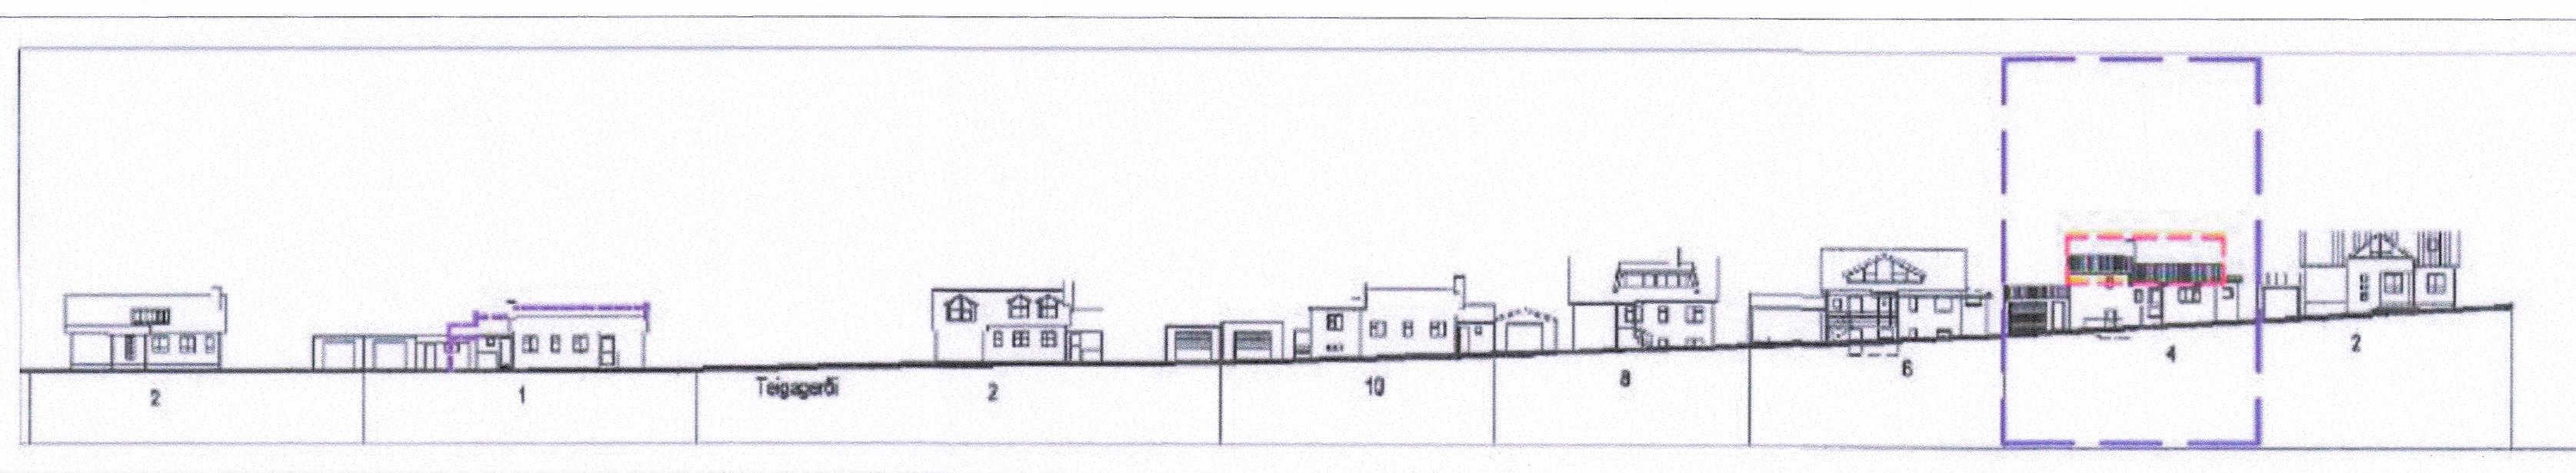

Götumynd úr gildandi deiliskipulagi: Óbreytt

Deiliskipulagsbreyting þessi, sem fengið hefur málsmeðferð í samræmi við 2. mgr. 43. gr. sbr. 1. mgr. 44. gr. skipulagslagra nr. 123/2010 var samþykkt í/vá um afgr. f. skipulagsfulltrúa þann 23. febrúar 2023. Tillagan var grenndarkynnt frá 14. janúar 2023 með athugasemdafresti til 13. febrúar 2023.

Auglýsing um gildistöku breytingarinnar var birt í B-deild Stjórnartíðinda þann 4. apríl 2023.

Breyting	Dags.	Verkefni	Verk nr.
		Breiðagerði 4 108 Reykjavík Breyting á Deiliskipulagi	21-09 Dagsetning 13-12 2022
		Hannab.	Kvarði.
		Vigfús Halldórsson	1:1000 -A2 Vigfús Halldórsson
Abalhönnubur kt.: 100760-5849		Vigfús Halldórsson BFI Heiðarbrún 16, 810 Hveragerði S:8984908 / vigfus.h@internet.is	Teikning nr. A-1

