



# HELLNAHRAUN - ATHAFNASVÆÐI - 1.ÁFANGI - BREYTING Á DEILISKIPULAGI ÍSHELLA 2

HAFNARFJÖRDUR  
www.hafnarfjordur.is

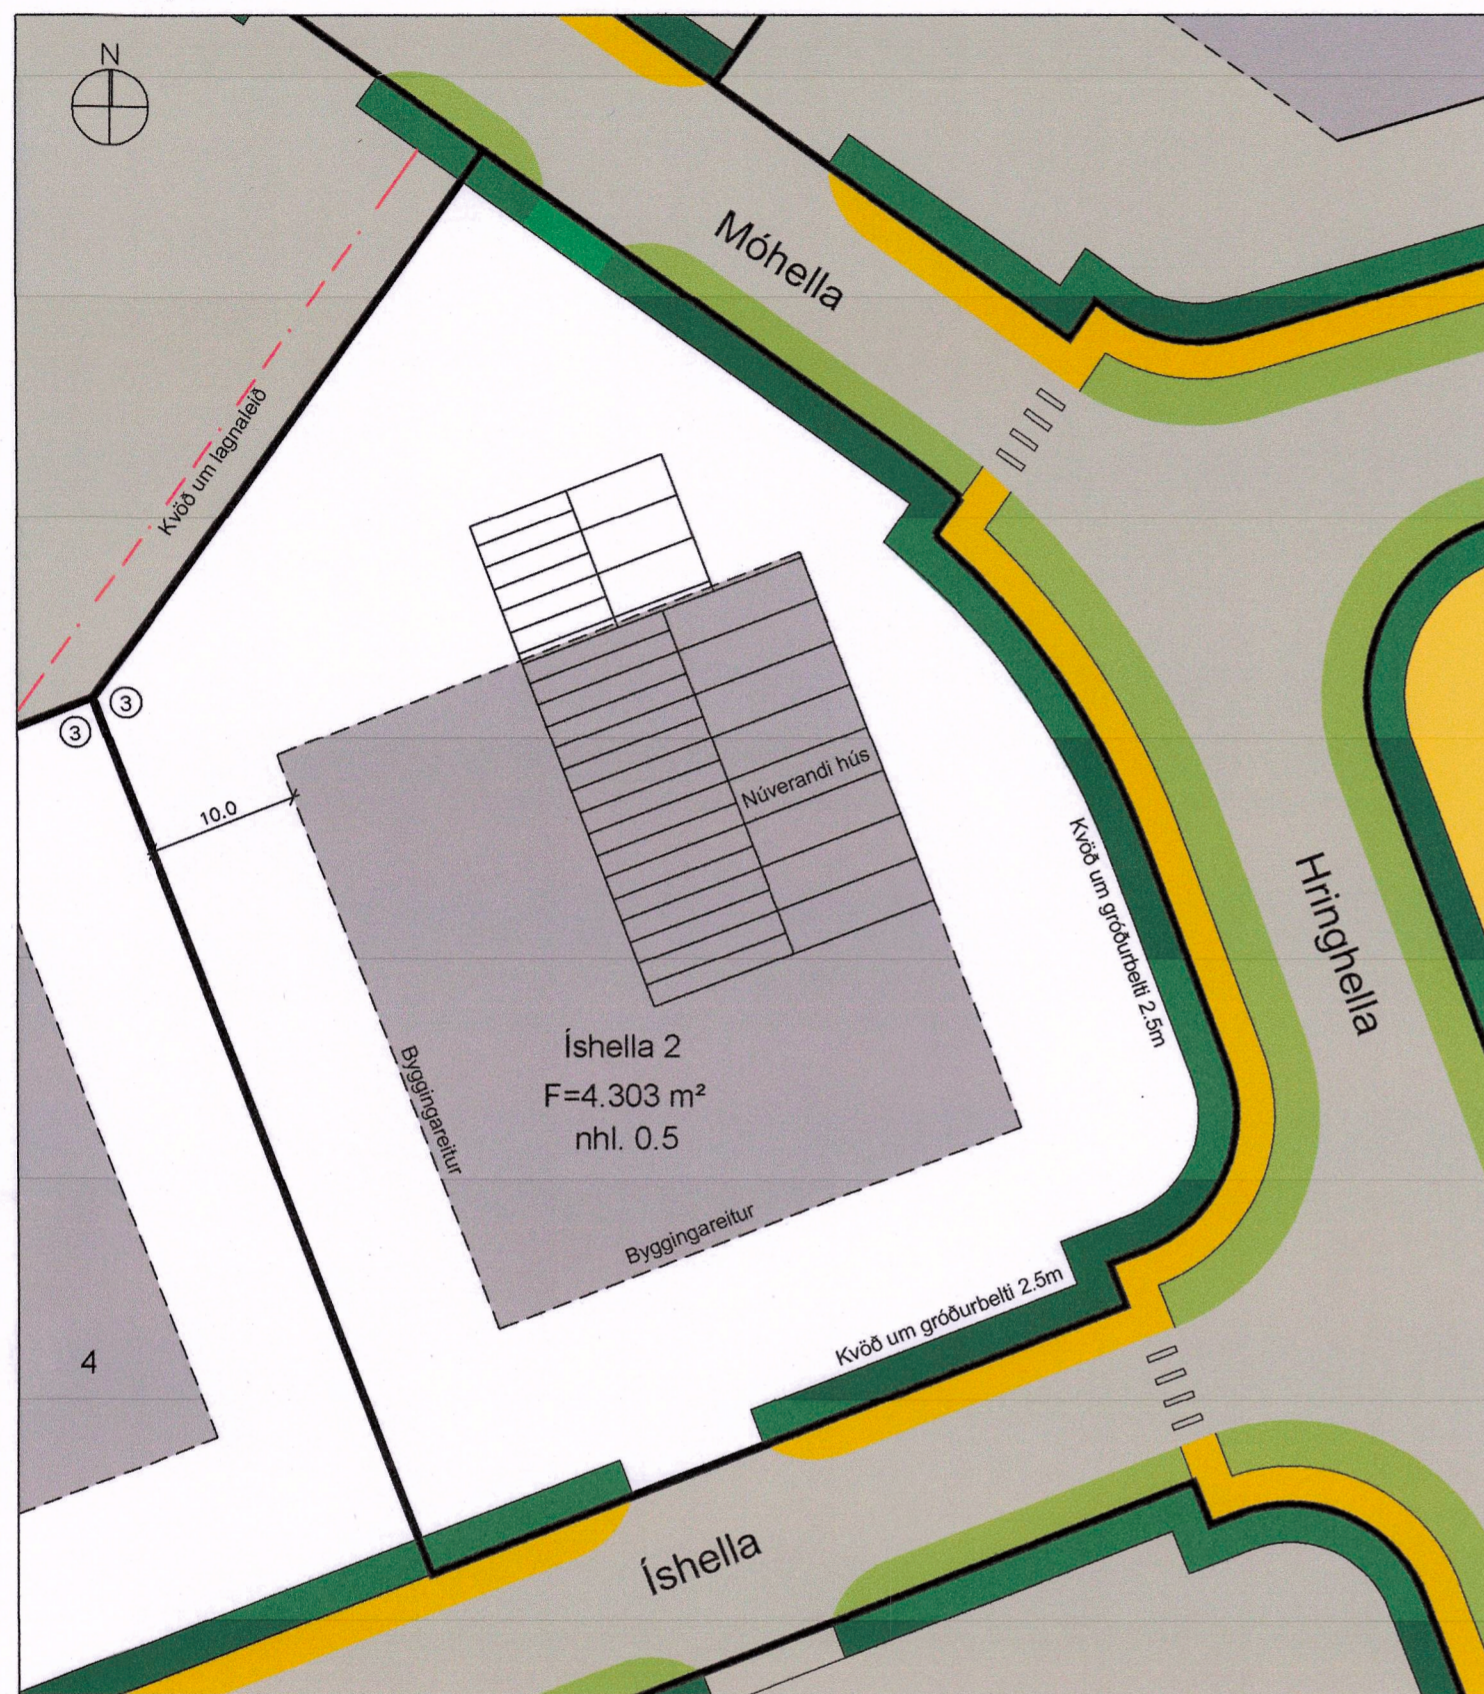

FYRIR BREYTINGU - Í GILDI FRÁ 16.05.2000

MKV 1:500

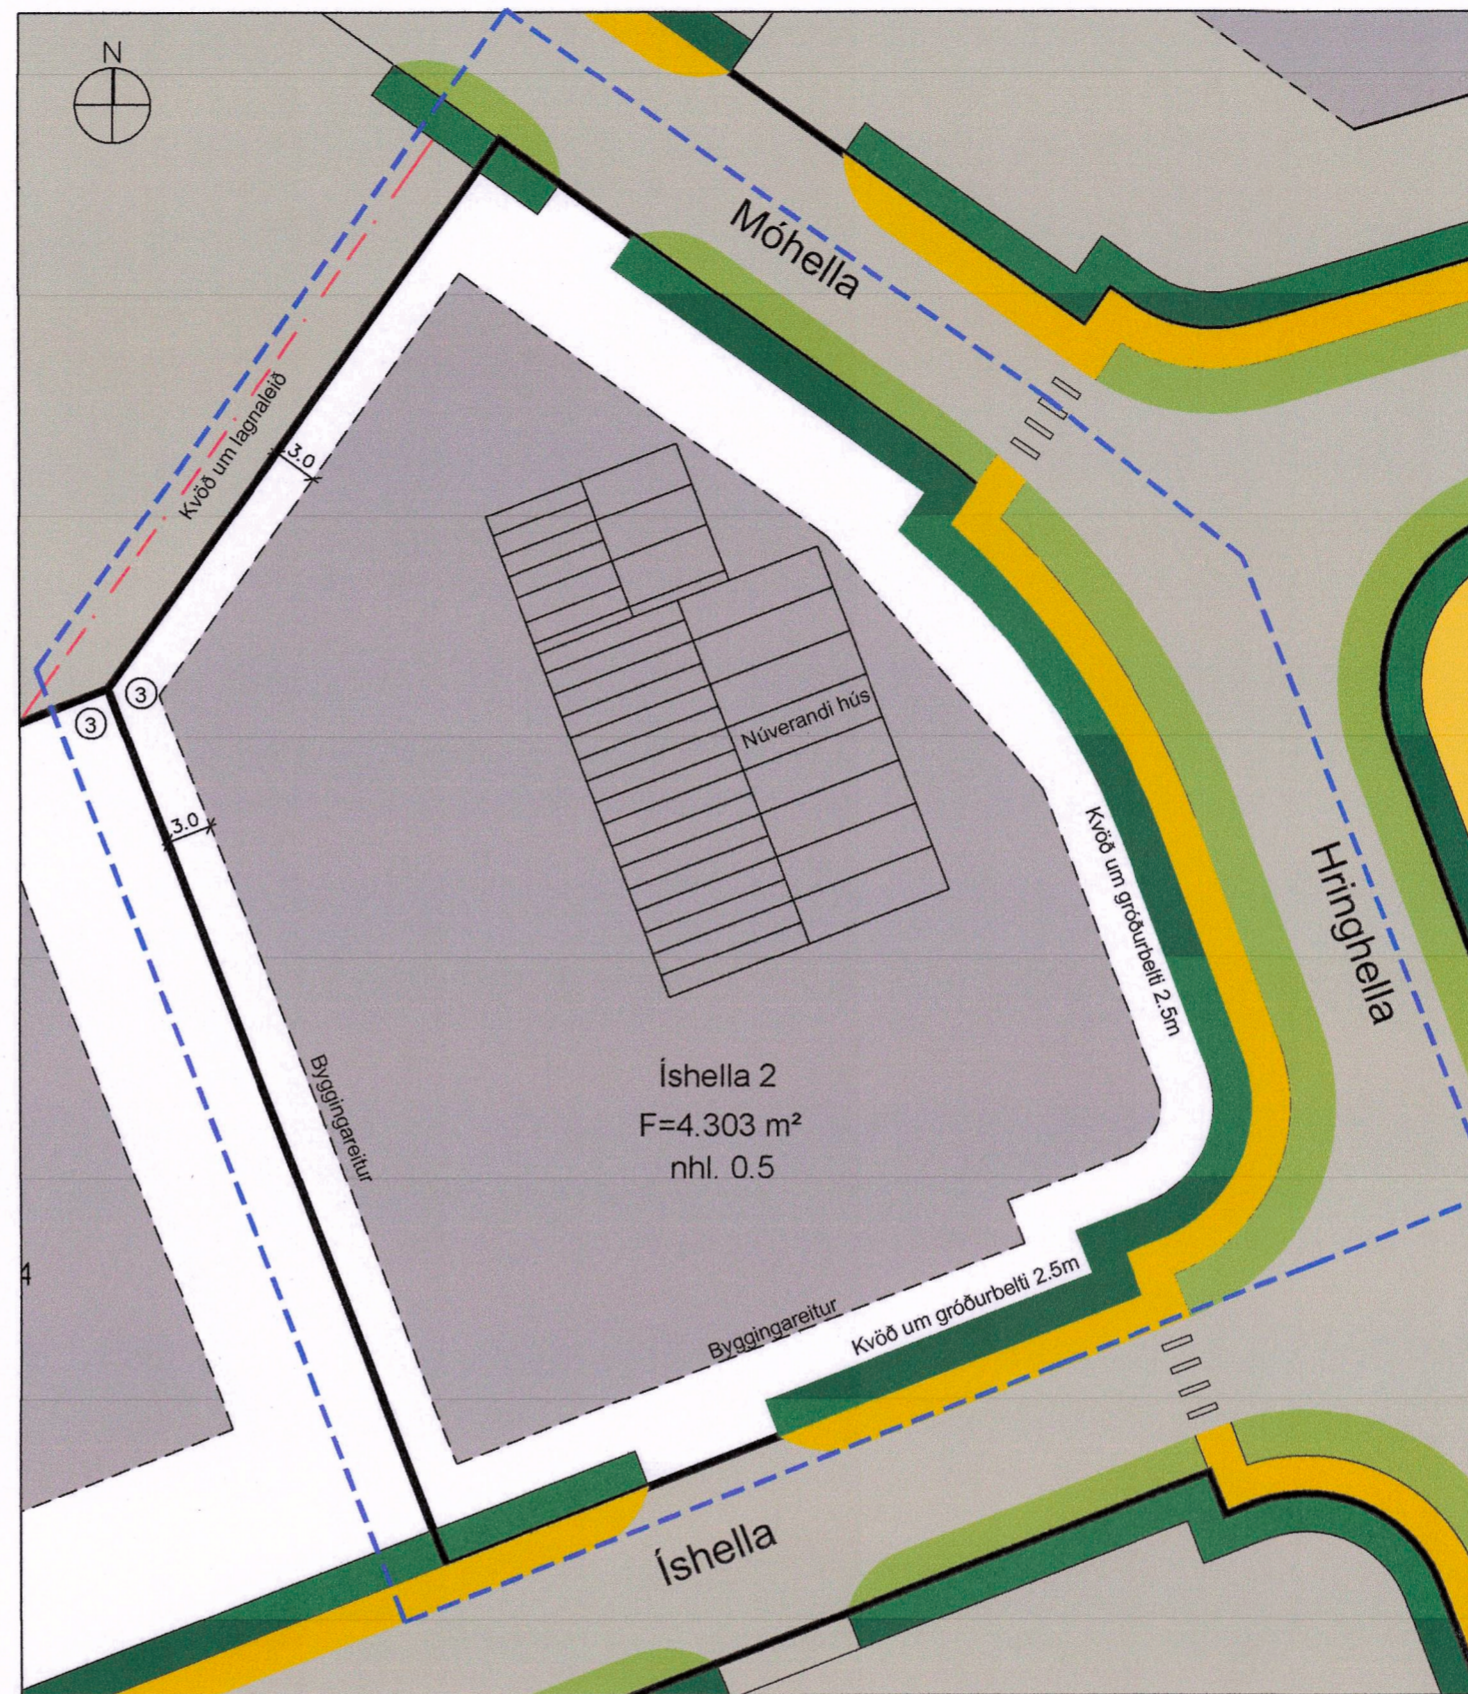

EFTIR BREYTINGU

MKV 1:500



YFIRLIT - HLUTI AÐALSKIPULAGS HAFNARFJARÐAR 2013 - 2025

## SKÝRINGAR:

- Mörk deiliskipulags
- Byggingareitur
- Kvöð um lagnaleið
- Núverandi byggingar
- Lóðarstærð
- Grassvæði
- Ákvæði um gróðurbelti innan lóðar
- Gangstéttir / Göngustígar
- Gerð lóða


Deiliskipulagsbreyting þessi, sem fengið hefur málsmeðferð í samræmi við ákvæði 1. mgr. 43. gr skipulagslaga 123/2010 var samþykkt í Skipulags- og byggingarráði Hafnarfjarðar þann 20/10 2022

*[Signature]*  
f.h. Skipulags- og byggingaráðs 20  
*[Signature]*  
f.h. bæjarstjórnar Hafnarfjarðar 20/10 2022

Tillagan var auglýst frá 2020 með athugasemdafresti til 2020

Auglýsing um gildistöku breytingarinnar var birt í B- deild Stjómartíðinda þann 2020


## NÚVERANDI SKILMÁLAR:

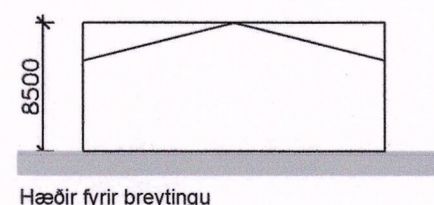

Íshella 2 er í Hellnahrauni og var lóðinni úthlutað á grundvelli deiliskipulags lóðnaðarsvæðis í Hellnahrauni sem samþykkt var í bæjarstjórn þann 7.nóvember 1995. Nýtt skipulag var gert fyrir svæðið og samþykkt í bæjarstjórn Hafnarfjarðar þann 16.mai 2020. Við gildistöku þess skipulags féllu eldri skipulög innan svæðisins úr gildi. Engar formlegar skipulagsbreytingar hafa verið gerðar á lóðinni frá gildistöku hins nýja skipulags. Þó var óskað eftir því að heimiluo yrði önnur aðkoma inn á lóðina frá Möhellu sem samþykkt var af byggingarfulltrúa þann 13.apríl 2005 og hefur síðan þá verið tvær aðkomur inn á lóðina.

Samkvæmt gildandi skipulagi er hámarks vegg- og mænishæð bygginga 8.5m frá aðalgörfin. Hámarks nýtingarhlutfall lóðar er 0.5. Bilastæði innan lóðar skulu vera eitt á hverja 50 fermetra atvinnuhúsnæðis.

## BREYTING SKILMÁLA:

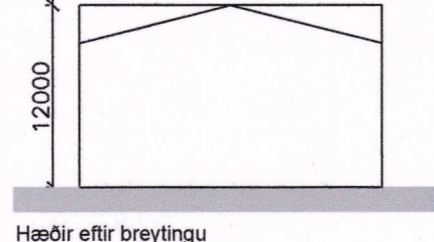

Eftirfarandi breytingar eru gerðar á skilmálum lóðarinnar:

- Byggingareitur stækkar á þann veg að hann verður skilgreindur 3.0m frá lóðarmörkum.
- Hækkun á hámarks vegg- og mænishæð í 12.0m
- Staðfest er í skipulagi áður gerð breyting á aðkomu frá Möhellu.
- Að öðru leiti gilda fyrri skilmálar.

Komi til færslu á götugögnum og/eða lögnum verði það á kostnað lóðarhafa.

HELLNAHRAUN - BREYTING Á DEILISKIPULAGI	
Íshella 2	
MKV: 1:500	
ÚTGÁFA DAGS: 1.06.2022	
BLADSTÆRÐ: A2	MÁLNSNR.: 220 4326

Pro-Ark Teiknistofa