



Reykholt í Bláskógabyggð


Deiliskipulagsbreyting

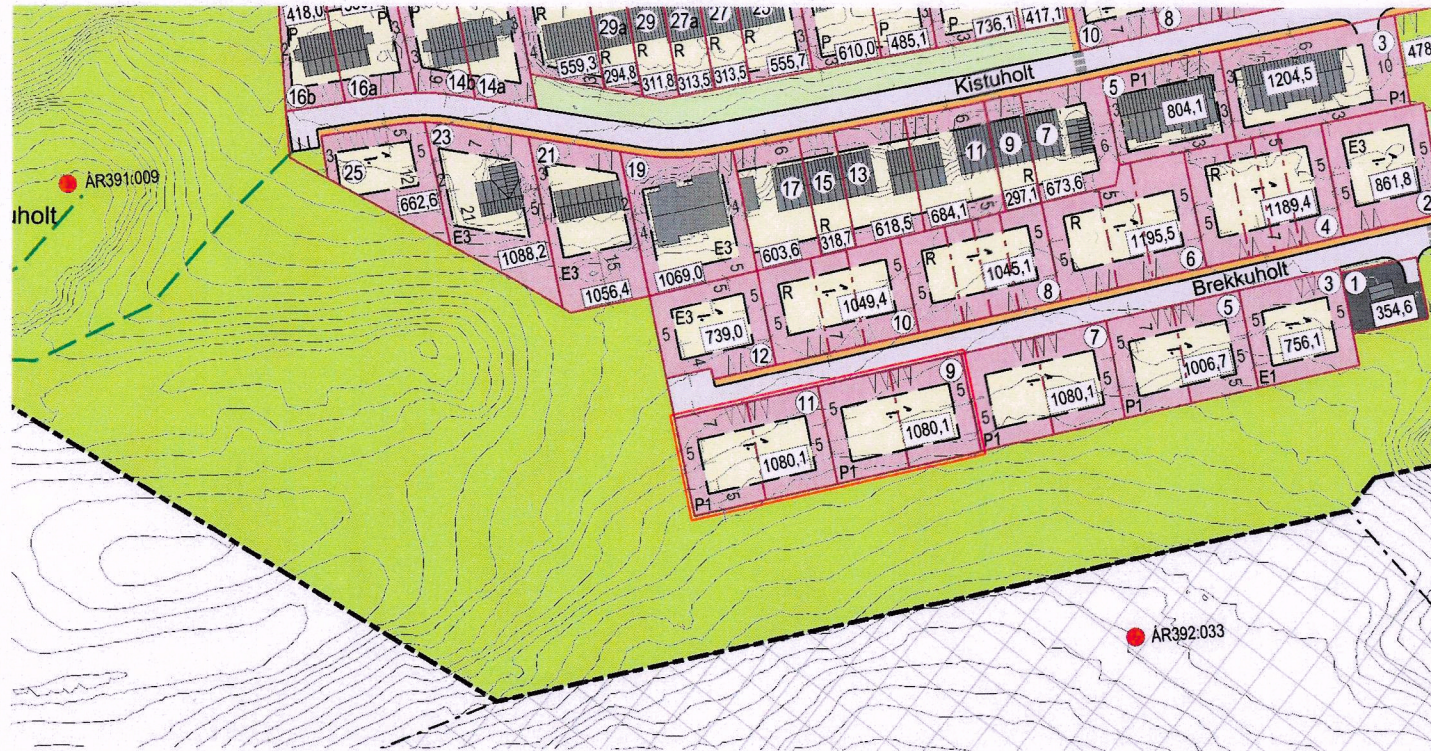

GILDANDI DEILISKIPULAGSUPPDRÁTTUR 1:2.000. Tók gildi 24.05.2019, m.s.br.

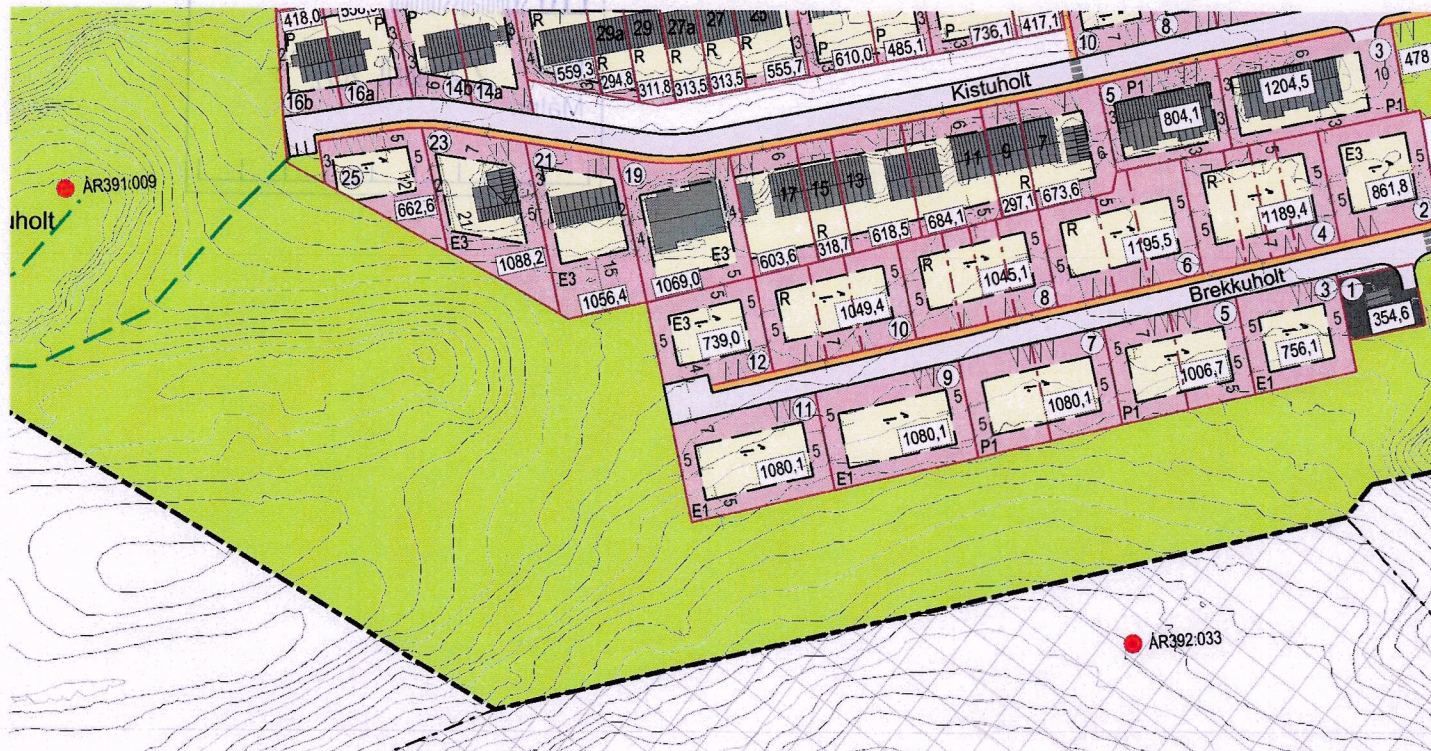

BREYTTUR DEILISKIPULAGSUPPDRÁTTUR 1:2.000

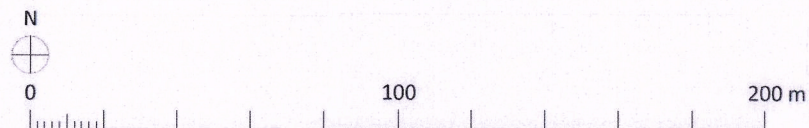

Greinargerð

Gerð er breyting á lóðum nr. 9 og 11 við Brekkuholt og er ákvæðum á lóðunum breytt úr parhúsum í einbýlishús. Markmiðið með breytingunni er að mæta eftirspurn eftir stórum einbýlishúsalóðum í Reykholti.

Lóðirnar eru óbyggðar en hefur verið úthlutað. Þær eru innst í götunni Brekkuholti og eru efst í þéttbýliskjarnanum.

Gildandi deiliskipulag:

Brekkuholt 9 og 11 eru skilgreindar fyrir parhús að gerð P1. Heimilt er að byggja á þeim á 1,5-2 hæðum og er lágmarksstærð íbúða 100 m². Nýtingahlutfall lóða er 0,4.

P1 - parhús á 2 hæðum

Heimilt er að reisa parhús á 2 hæðum, ásamt sambyggðum bílskúr, þar sem það á við. Misbreiðar húseiningar eru heimilar innan byggingarreits lóðar. Heimilt er að aðlaga hús að landi með stallaðri gólfplötu. Stærð hvorrar íbúarskal vera minnst 100 m² (grunnflötur minnst 50 m²). Mænishæð verði að hámarki 7,5 yfir gólfkóta aðalhæðar.

Breytt deiliskipulag:

Brekkuholt 9 og 11 eru skilgreindar E1 fyrir einbýlishús á 1-2 hæðum og er lágmarksstærð íbúða 120 m². Nýtingahlutfall lóða er 0,4.

E1 - einbýlishús

Heimilt er að reisa einbýlishús á 1-2 hæðum, ásamt sambyggðum bílskúr. Grunnflötur einbýlishúsa skal vera minnst 120 m², nema í Fljótsholti þar geta einbýlishús verið minnst 100 m². Mænishæð verði að hámarki 7,5 m yfir gólfkóta aðalhæðar.

Umhverfisáhrif:

Íbúðum fækkar um tvær og mun því umferð vera minni um botnlangagötuna heldur en fyrir breytingu deiliskipulags. Áhrif frá umferð, sem er loftmengun, hljóðmengun og hætta á slysum, minnkar. Óveruleg áhrif verða á ásynnd, byggingarmagn og hámarkshæð er óbreytt.

Að öðru leyti gildir greinargerð deiliskipulags Reykhólts frá 2019, m.s.br.

SAMÞYKKTIR



Deiliskipulag þetta, sem grenndarkynnt hefur verið skv. 2. mgr. 41. gr.

skipulagslaga nr. 123/2010 frá 11.2.2022 til 18.3.2022

var samþykkt í skipulagsnefnd þann 26.1.2022

og í sveitarstjórn þann 3.2.2022

f.h. Bláskógabyggðar

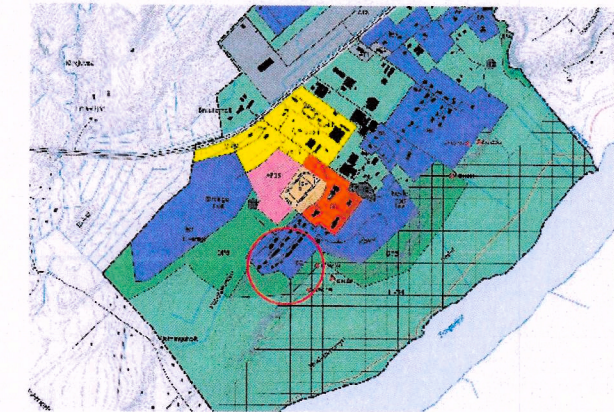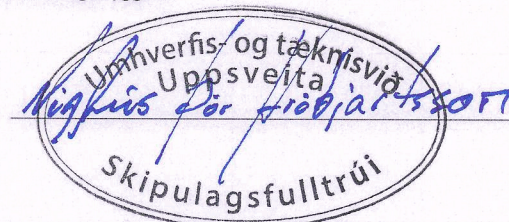

ADALSKIPULAG BLÁSKÓGABYGGÐAR 2015-2027

SKÝRINGAR

- Mörk skipulagsbreytingar
- Lóðamörk
- Lóðamörk innri, sveigjanleg staðsetn.
- Íbúðarlóðir
- Útivistarsvæði / opið svæði
- Byggingareitir
- Mænisstefna
- Núverandi hús
- Lóðastærð í m²
- Lóð nr
- Götur
- Bílastæði
- Gangbraut
- Gangstétt
- Gönguleið
- Fornminjar skv. aðalskráningu
- Hverfisverndarsvæði
- Skipulagssvæði



Reykholt í Bláskógabyggð
Brekkuholt 9-11
Deiliskipulagsbreyting

VERK: 3502-016 BLAÐSTÆRÐ: A3 UNNIÐ: AB RÝNT: SOS

MÆLIKVARÐI: 1:2.000 DAGS: 12.01.2022 DAGS.BREYT: SOS