



FOSSVOGSHVERFI

BREYTING Á DEILISKIPULAGI VEGNA HAÐALANDS 26 / FOSSVOGSSKÓLA

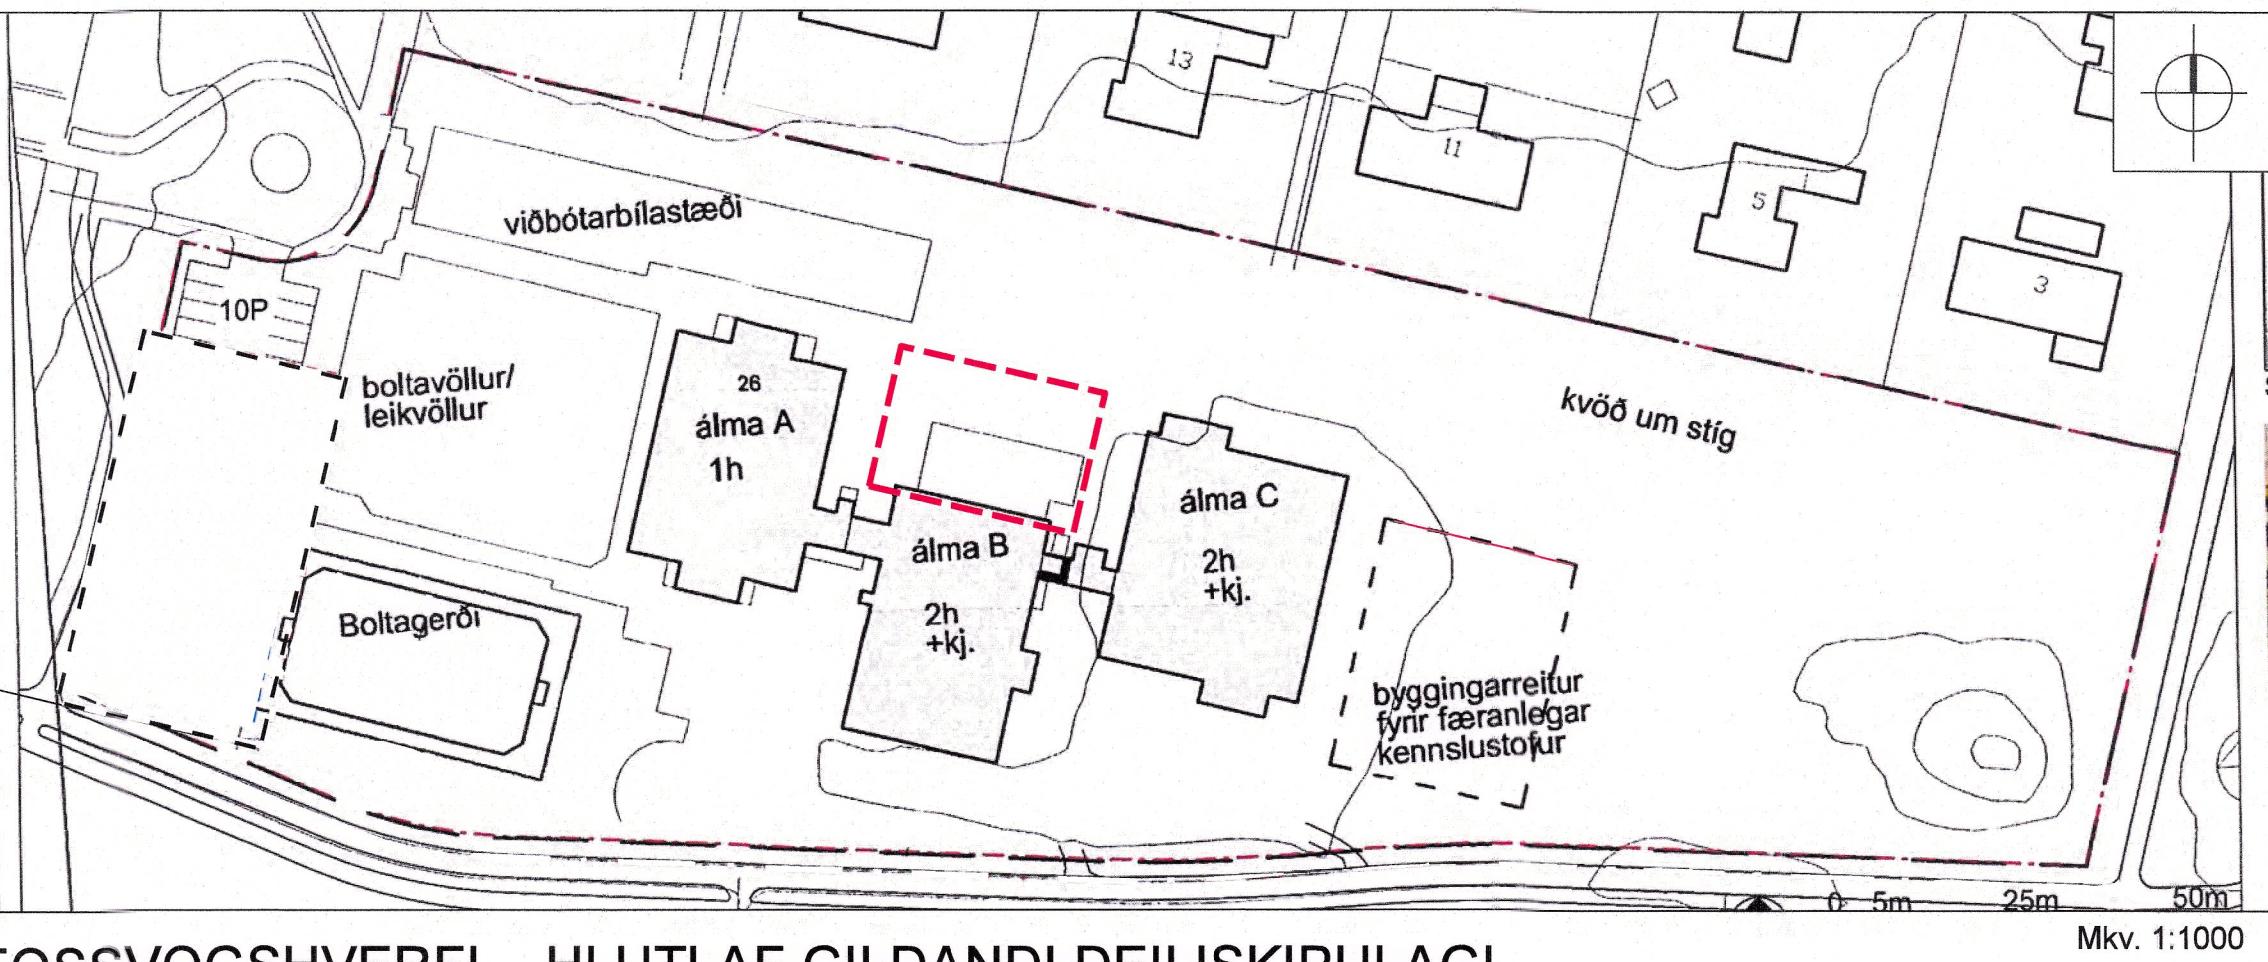


FOSSVOGSHVERFI - HLUTI AF GILDANDI DEILISKIPULAGI


Staðfest 06.02.1968 með áorðnum breytingum. Síðasta breyting sem sást hér að ofan var samþykkt 27.08.2021.

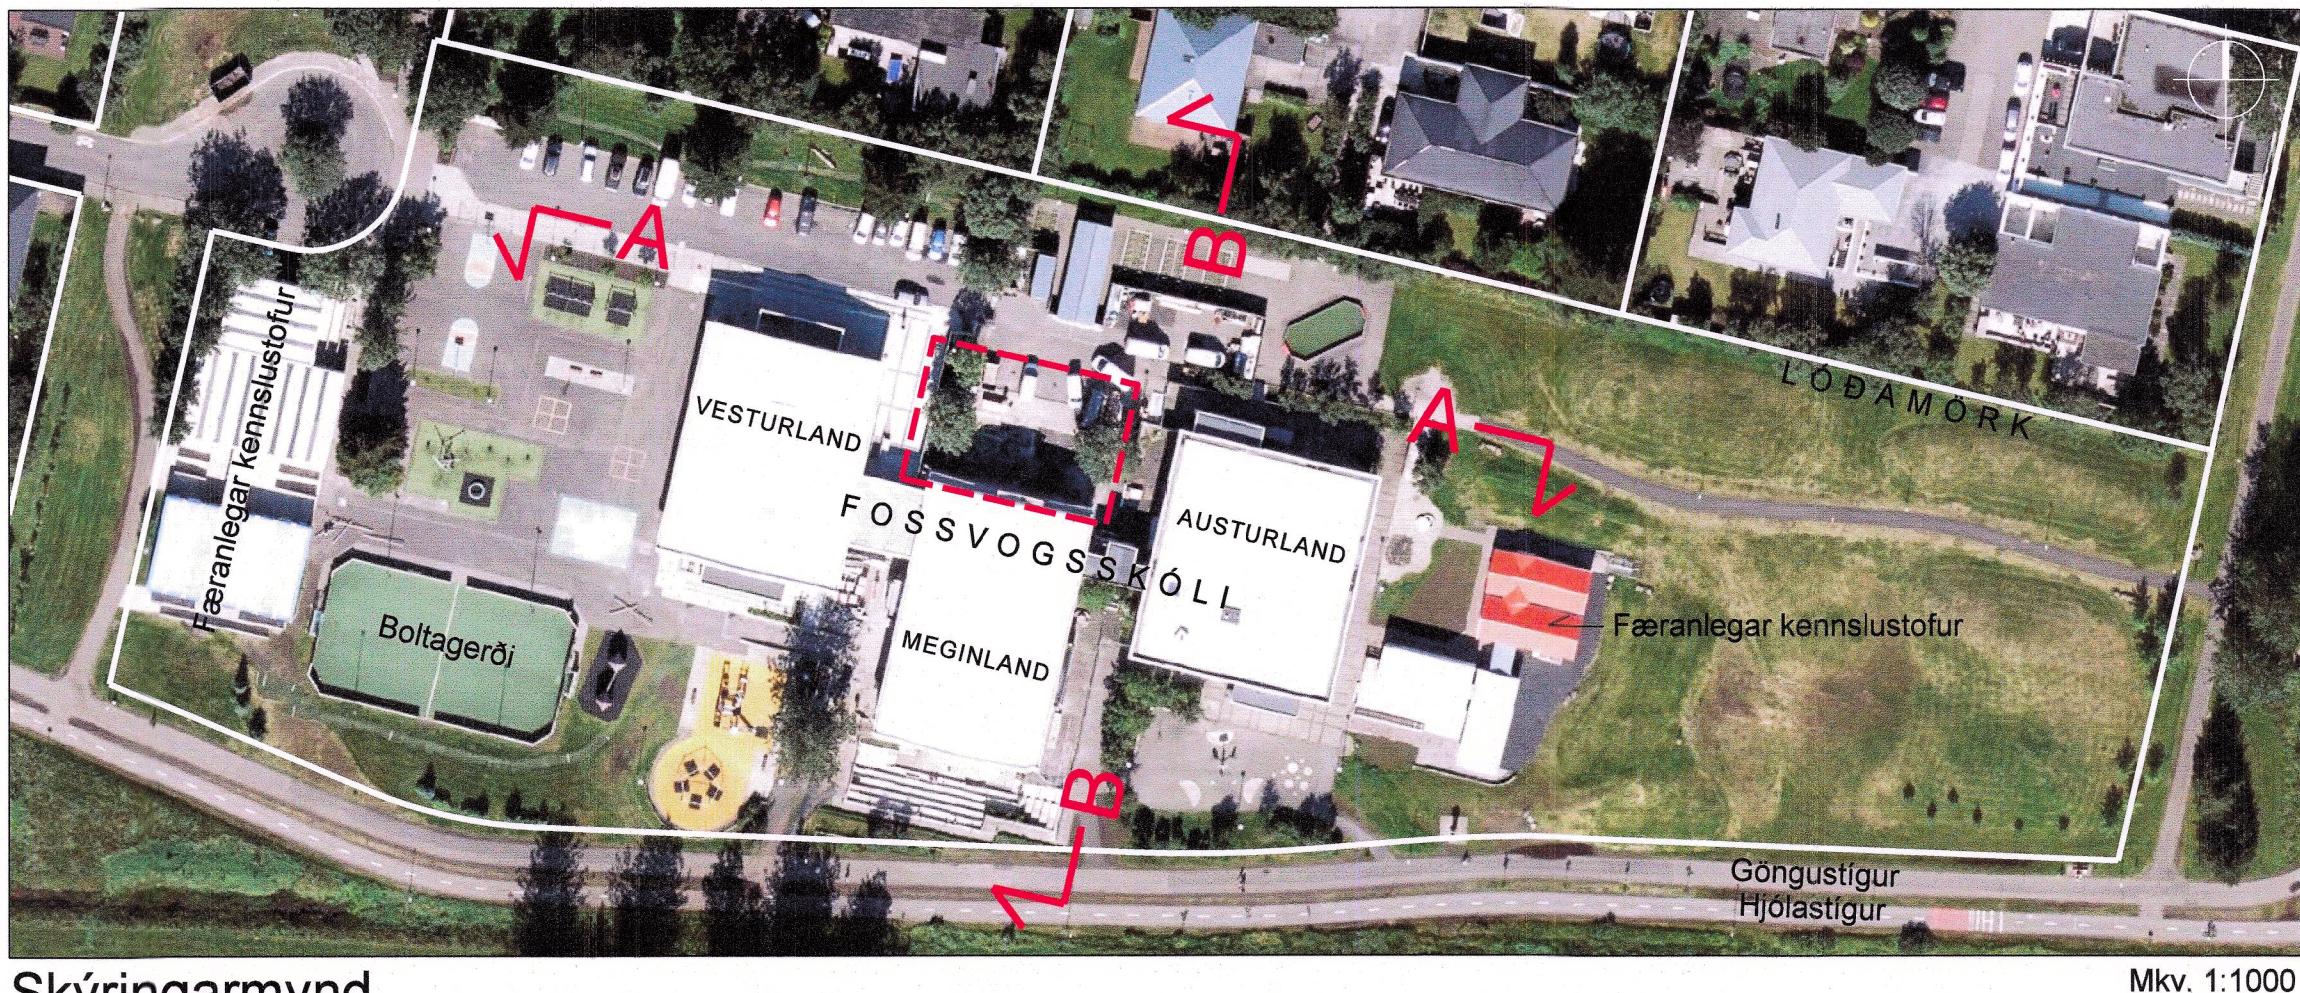

Skýringarmynd

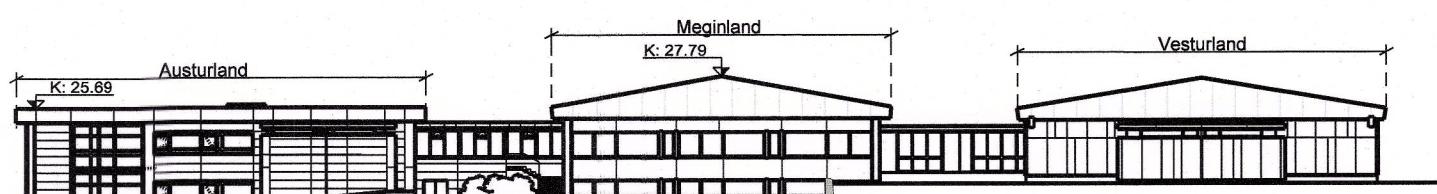

NORDURHLIÐ (Ásýnd A - A) - Núverandi ástand
Mkv. 1:300

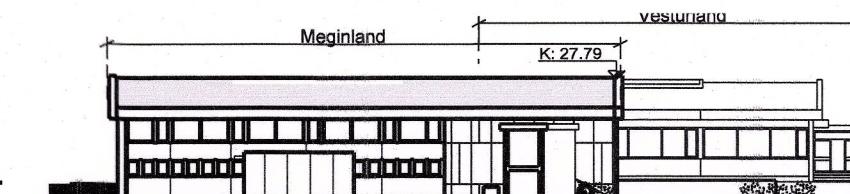

AUSTURHLIÐ (Ásýnd B - B) - Núverandi ástand
Mkv. 1:300

Núverandi ástand	Lóðarstærð (m ²)	Byggingarmagn (m ²)	Nýtingarhlutfall
	20,768	4,819	0.23

1. FORSENDUR BREYTINGA OG MEGINMARKMIÐ

1.1 Forsendur

Ráðast þarf í ýmsar skipulagsbreytingar innanhúss í miðálmu Fossvogsskóla (Meginland) – einkum á innviðum kjallara – m.a. vegna fjölgunar nemenda og starfsfólks. Má þar helst nefna nýtt mótnuefti/matsal í nýri viðþyggingu álmunnar (Meginland). Forsendur kalla á breytingu á gildandi deiliskipulagi.

1.2 Meginmarkmið

Deiliskipulagsbreytingin lýtur fyrst og fremst að stækku miðálmu skólastans (Meginland) og því markmiði að :

- trygga almennt öryggi og lýðheilsu nemenda og starfsmanna.
- efja og styrkja Fossvogsskóla til framtíðar sem einn af hornsteinum lærðómsamfélags a grunnskólastigi.

Deiliskipulagsbreytingin stýrur við markmið Aðalskipulags Reykjavíkur 2040 um þróun og gæði byggðar, t.d. hvað varðar heilsusamlegt og öruggt umhverfi.

2. SKIPULAGSLEG STÁDA

2.1 Deiliskipulag

Í gildi ef deiliskipulagið „Fossvogshverfi“, sem staðfest var 06.02.1968, með síðari breytingum (síðasta breyting sem varðar Haðaland 26 er samþykkt 27.08.2021).

2.2 Aðalskipulag Reykjavíkur

Samkvæmt Aðalskipulagi Reykjavíkur 2040 (AR2040) stendur Haðaland 26 (Fossvogsskóli) innan reits, sem skilgreindur er sem Samfélagsþjónusta S32.

S15-S60. Grunnskólar og önnur samfélagsþjónusta Svæði fyrir grunnskóla, leikskóla og aðra samfélagsþjónustu sbr. skilgreining skipulags reglu gerðar (gr. 6.2.d), sem einkum þjónar viðkomandi hverfi. Náari stefta um landnotkun, starfsemi og þéttileika á viðkomandi svæðum er ákveðin í hverfis og/edur deiliskipulagi. Við ákvarðanum um þéttileika verði almennt tekið mið af yfirbragði nærliggjandi byggðar.

3. DEILISKIPULAGSSVÆÐID

3.1 Staðhættir

Lóðin Haðaland 26 liggur við Fossvogsdalinn; - einu fallegasta útvistarsvæði borgarinnar - með ákjósanlegum stígtatengslum og góðum almenningssamgöngum.

- Stærð lóðarinnar er skráð 20.768m².
- Byggingarmagn lóðarinnar, skv. samþykktum aðaluppdráttum er samtals 4,819m².
- Nýtingarhlutfall er 0.23.
- Landnotkun lóðarinnar er sanþéagsþjónusta grunnskóla.

3.2 Núverandi mannvirki

Á lóðinni Haðaland 26 stendur Fossvogsskóla; - skilgreindur hverfisskóla fyrir neðstastig og miðstig grunnskóla (1-7 bekkur). Skólinn, sem byggður var í þremur áföngum á árunum 1971-1991,

myndar þrjá meginjkjarna/álmur (Vesturland, Meginland og Austurland) og er innangengt milli þeira gengum tengibyggingar. Hæð bygginganna er 1-2 hæðir auk kjallara.

3.3 Kvæðir

Skv. gildland mæliblaði eru eftirfarandi kvæðir á lóðinni :

- Kvöð um stíg - liggar um miðbik lóðarinnar að norðarverðu.
- Kvöð um holræsi er a suð-suðvesturhorni lóðarinnar.

4. BREYTING Á DEILISKIPULAGI

4.1 Tillagan í hnotskurn


Deiliskipulagsbreytingin er meginatriðum þessi :

- Skilgreina byggingarreit fyrir viðþyggingu við álmuna Miðland, sem ætlað er að hýsa nýjan matsal Fossvogsskóla og setja skilmála um upþyggingu reitsins.


Nýtt mæliblað lóðarinnar skal gefið út eftir að deiliskipulagsbreytingin hefur verið staðfest.

4.2 Umhverfisárhírf

Ásýnd svæðisins eða svípmót mun lítið breytast; lítið byggingarmagn, látaus bygging og einfalt fágað efnival (steypit viðþyggung, klædd að utan með áli), sem fellur vel að hlutföllum og mælikvarða aðliggjandi skólamannvirkja og styrkir frekari. Skipulögð leiksvæði eru óveruleg á þessum hluta lóðarinnar og verða endurheimi og styrkt samfara upþyggingu á reitnum.

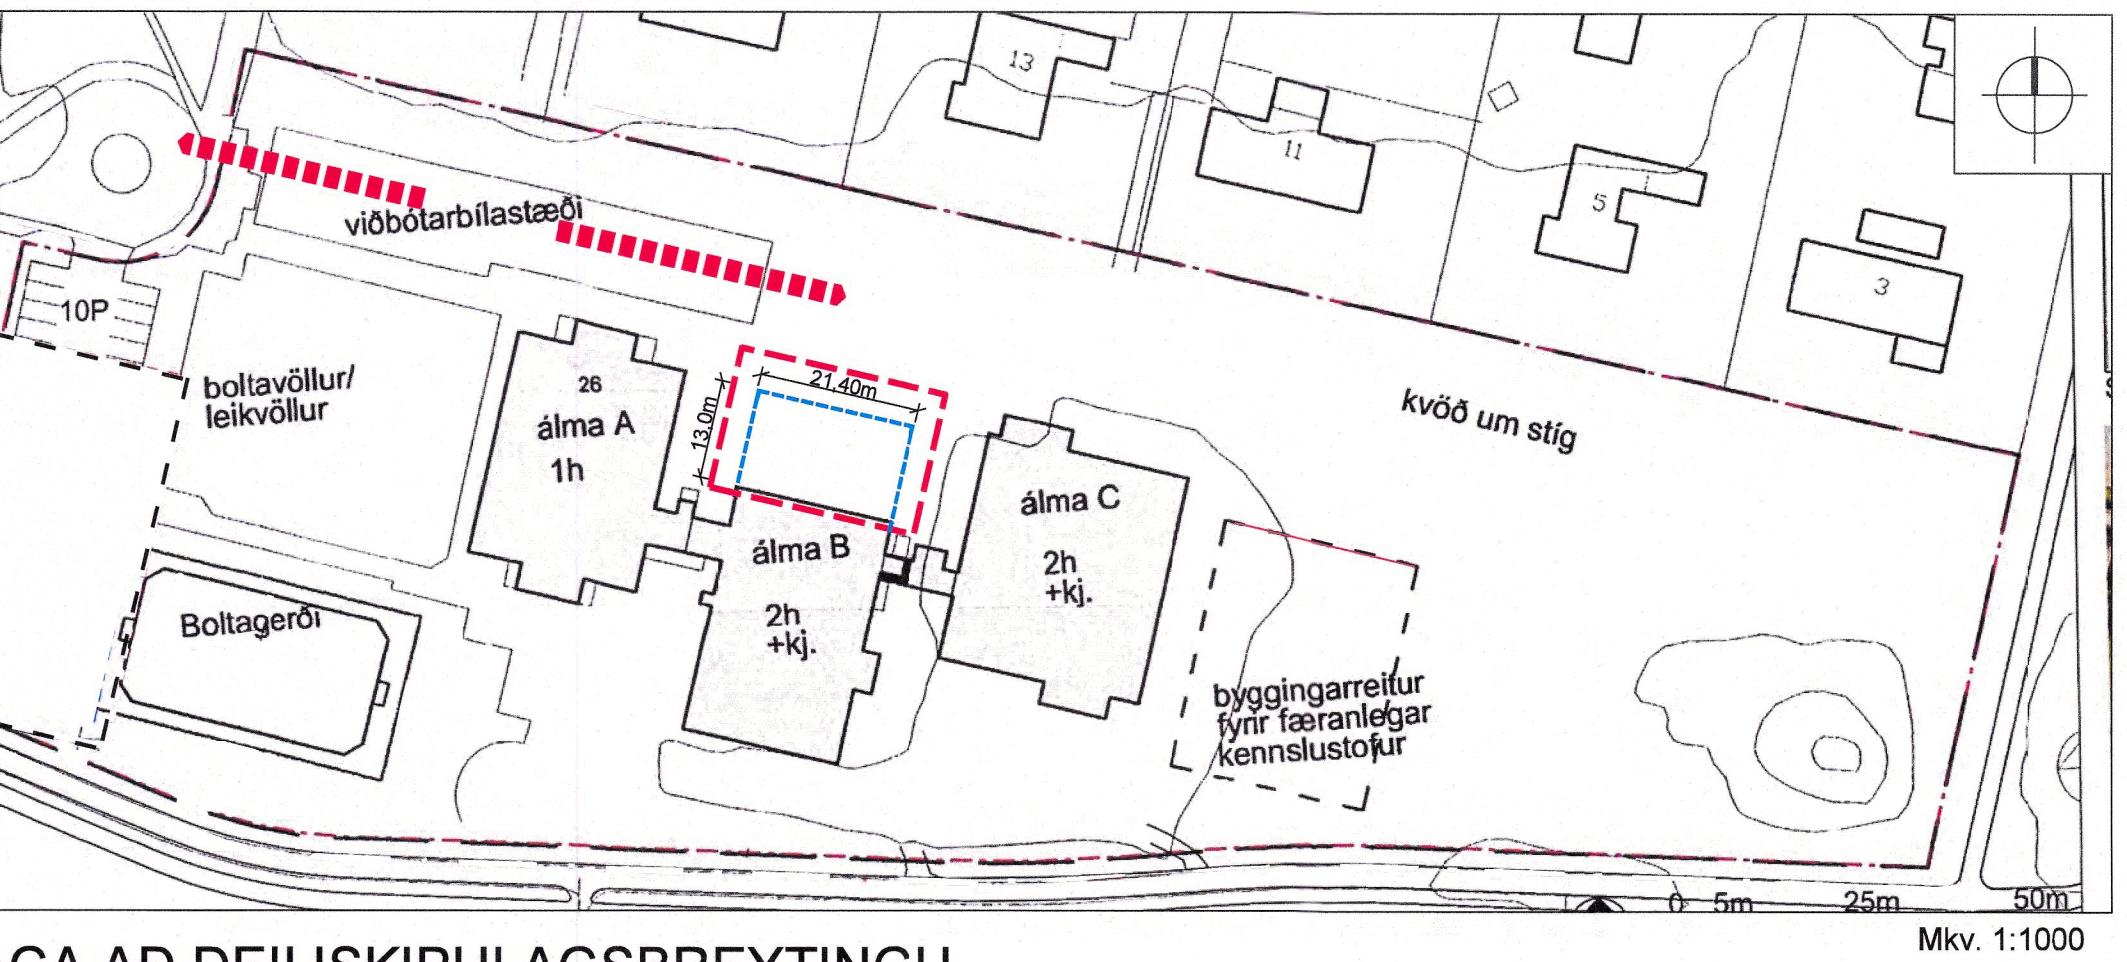

TILLAGA AÐ DEILISKIPULAGSBREYTINGU

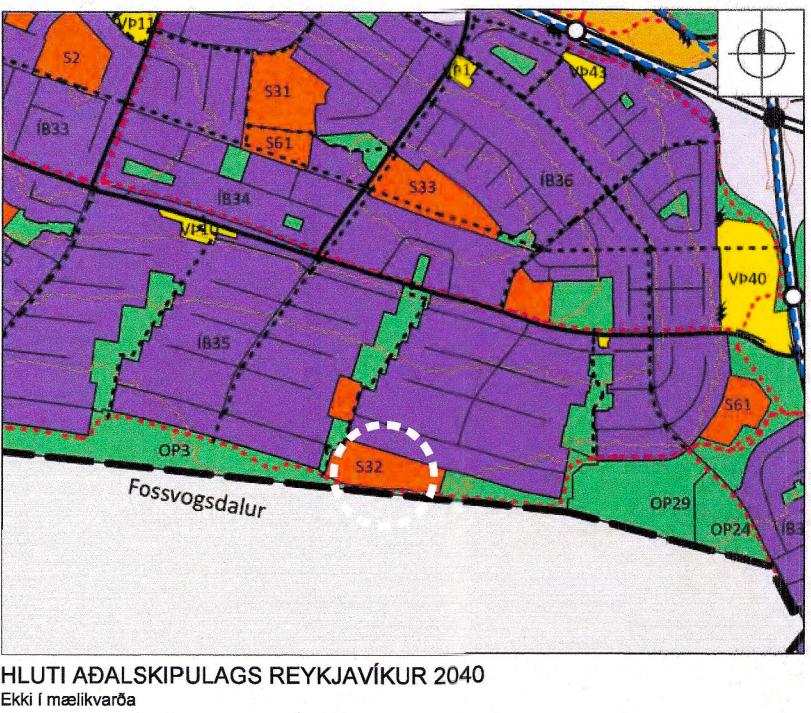

SKÝRINGAR

- Lóðamörk Fossvogsskóla
- Breyting á deiliskipulagi
- Nýr byggingarreitur
- Byggingarreitur fyrir færarlegar kennslustofur
- Aðkoma slökkviliðs

Deiliskipulagsbreyting þessi sem fengið

hefur meðferð í samræmi við ákvæði 2. mgr.

43. gr. sbr. 1. mgr. 44. gr. skipulagslag

nr. 123/2010 var samþykkt


Vé amb uppl. skipulagsbreytingu þann 14. september 2025

Tillagan var grenndarkynnt frá 30. júlí 2025


með athugasemdafresti til 28. ágúst 2025.

Auglýsing um gildistöku breytingarinnar var

birt í B-deild Stjórmartíðinda þann 26. september 2025.

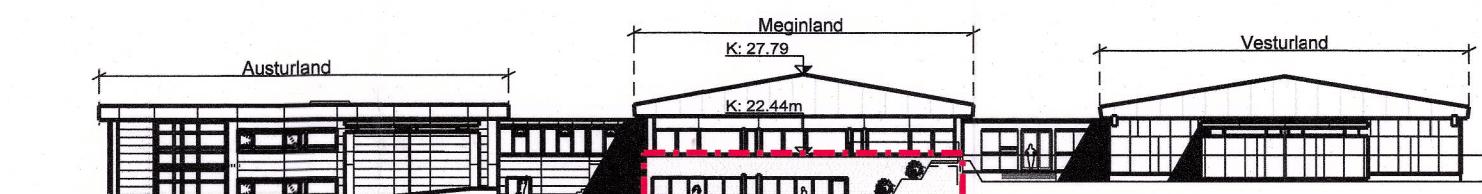

AUSTURHLIÐ (Ásýnd A - A) - Tillaga að breytingu
Mkv. 1:300

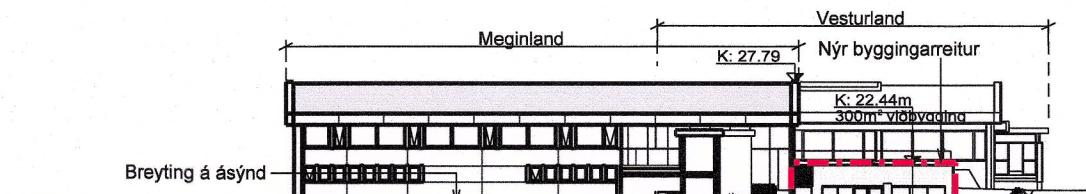

AUSTURHLIÐ (Ásýnd B - B) - Tillaga að breytingu
Mkv. 1:300

Tillaga að breytingu	Lóðarstærð (m ²)	Byggingarmagn (m ²)	Nýtingarhlutfall
	20,768	5,120	0.25

5. SKILMÁLAR

5.1 Almennt

Beir skipulagsskilmálar sem hér eru kynntir ná eingöngu til nýrrar viðþyggingu og byggingarreits hennar. Aðrir skilmálar gildandi deiliskipulags „Fossvogshverfi“ standa óbreyttir.

5.2 Nýr byggingarreitur og heimildir

- Heimild er fyrir einum nýjum byggingarreit við svonefnda Meginlands-álmu Fossvogsskóla.
- Heimilt er að reisa viðþyggingu innan byggingarreitsins
- Viðþyggining skal vera einnar hæðar (hæð allt að 4,5m). Pakform er frijálst.
- Heimilað hámarksbyggingarmagn byggingarreitsins er 300m² og er skilgreint í skilmálatöflu.

Sjá nánar skýringarmynd og ásýnd A-A.

5.3 Aðrar heimildir

Heimilt er að setja nýja glugga á austurhlíð álmunnar Meginlands, m.a. vegna rýmisbreytinga innanhúss (í kjallara), sem stuðlar að bættu starfsumhverfi skólastarfi.

Sjá nánar skýringarmynd (ásýnd B-B).

5.4 Nýtingarhlutfall

Leylegt hámarks nýtingarhlutfall Fossvogsskóla er 0,25.

5.5 Aðgengi

Við allar endurbætur og nýbyggingaframkvæmdir er gerð krafra um algilda hönnun og að greitt aðgengi sé fyrir alla bæði inni skólahúsnaðinni og á skólaþóðinni. Aðkoma slökkviliðs og annara sérbila skal ávallt tryggð.

5.6 Lóð

Lóð er áhersla að nýtt mannvirki falli vel að staðháttum og aðlagist vel. Landmótun skal unnið samfara uppbýggini á reitnum og aðlögdúð nýju mannvirki. Gróðri skal plantað þar sem aðstæður leyfa; til rýmismundunar, skjóls og yndisauka.

5.7 Hljóðvist

Uppfylla skal ákvæði um hljóðvist á lóðinni og innandyra, sbr. reglugerð um háváða nr. 724/2008 og byggingarreglugerð nr. 112/2012, með áorðnum breytingum.

5.8 Lýsing

Lýsing skal vera lágstemicd og glýjulaus, en jafnframt tryggja sem best öryggi sveðisins.

5.9 Kvaðir

Engar nýjar kvaðir eru settar innan lóðarinnar í deiliskipulagi þessu. Eldri kvaðir standa óbreyttar og því enn í gildi.

5.10 Veitir

Samráð skal haft við Veitir ohf. vegna breytinga á lögnum. Mæli- og hæðarblöð tilgreina legu almennra veitulagna og lagnaleiða sem fylgja upþyggingu og frágangi bygginda og lóðar.

Dags: 19.05.2025

Mkv: 1:1000 (A1)