



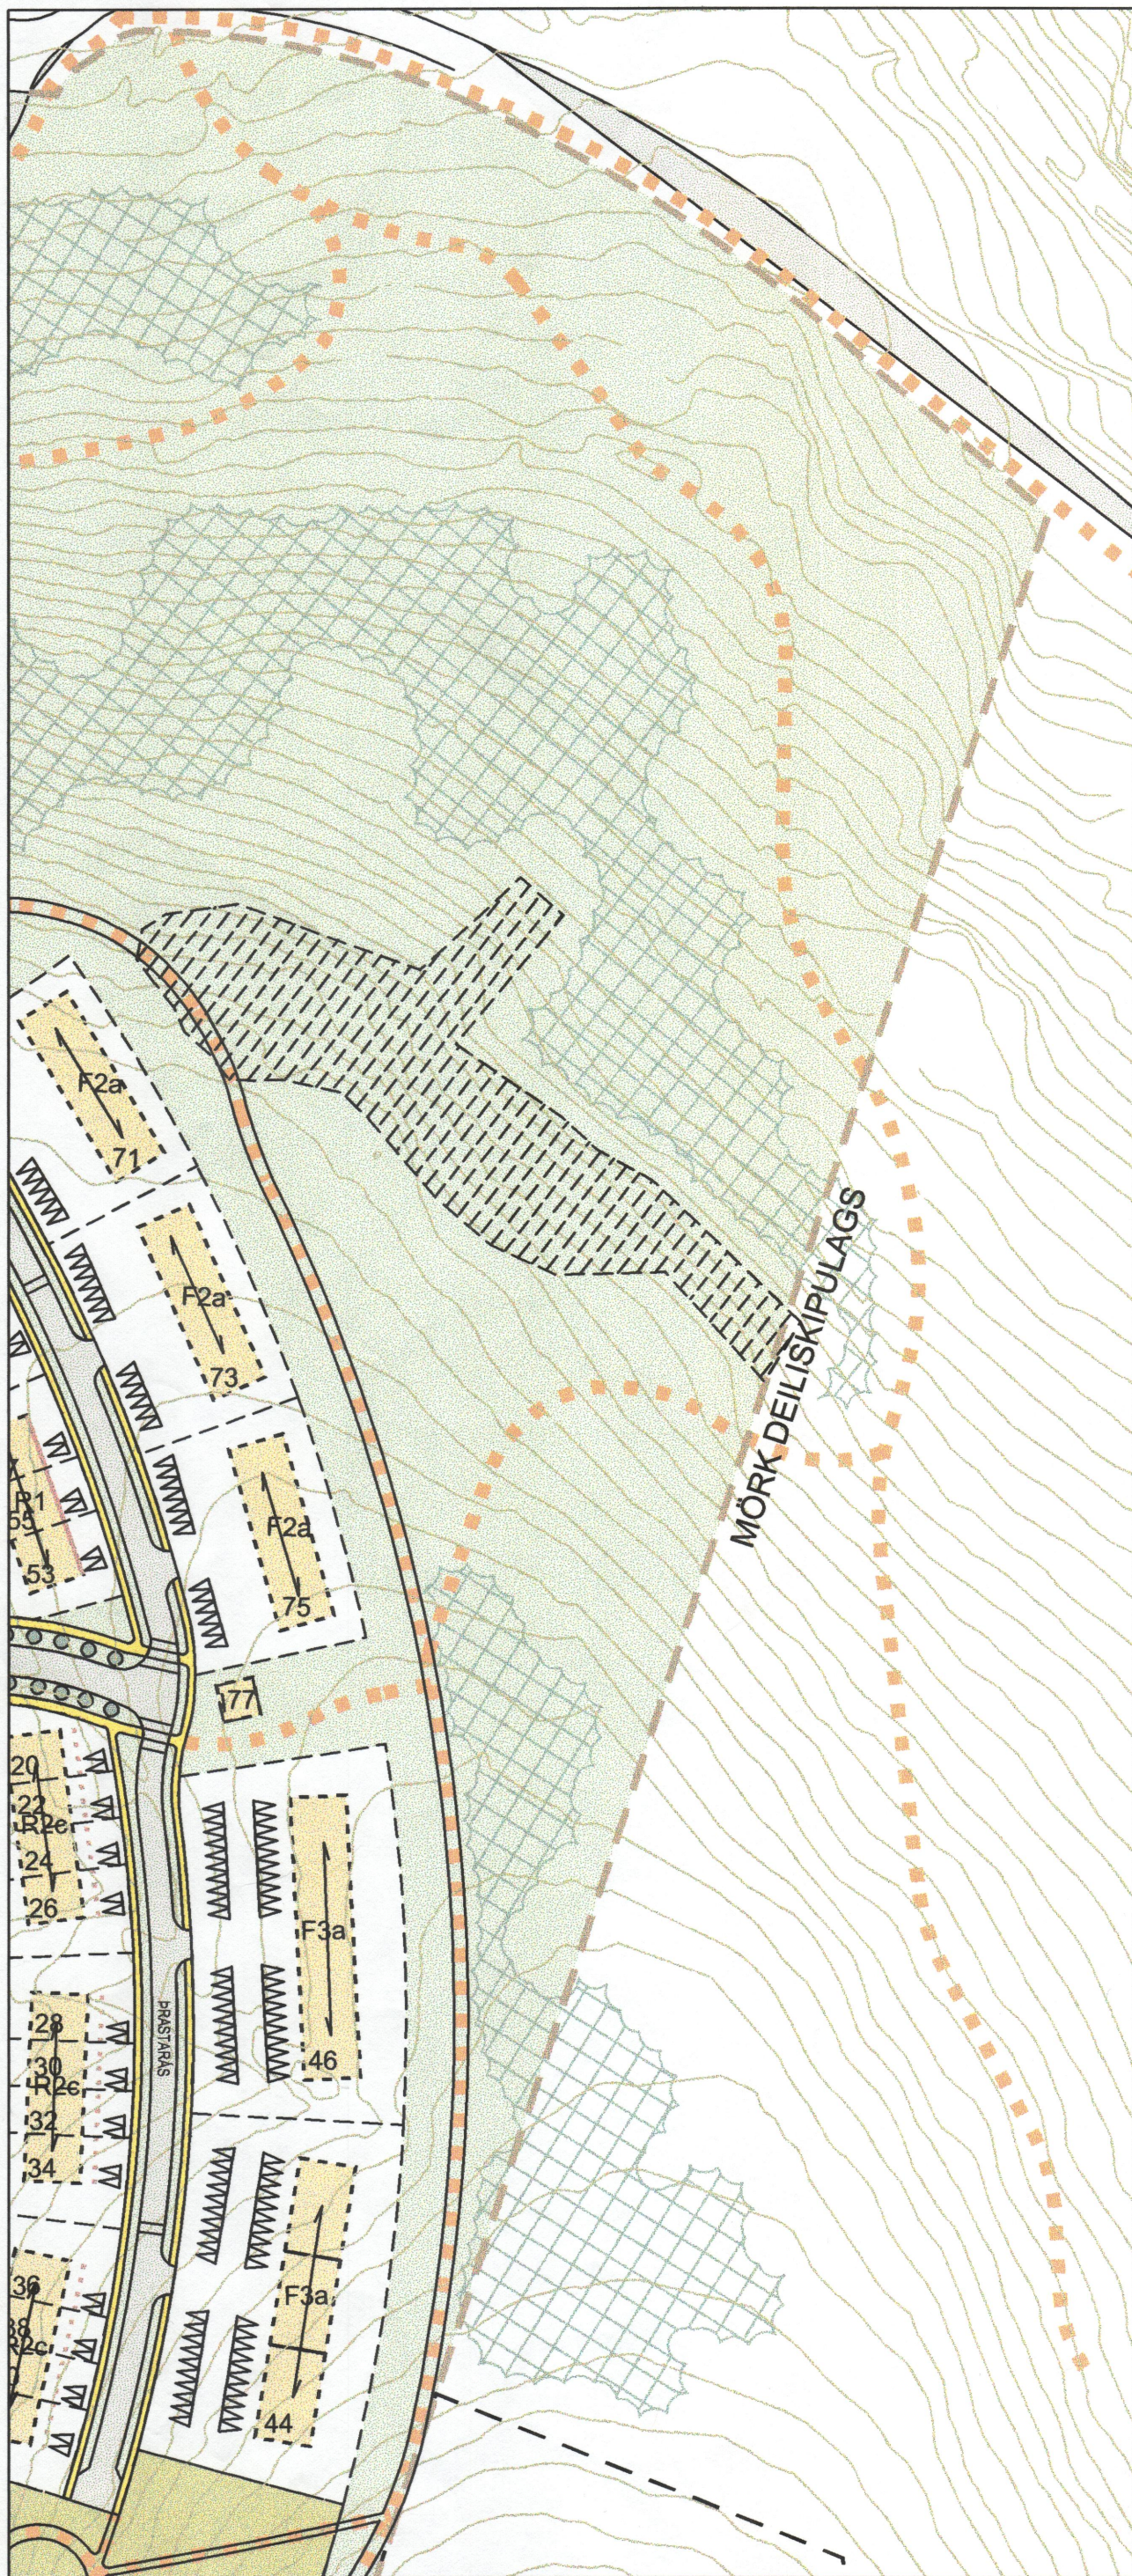

HLUTI NÚGILDANDI DEILISKIPULAGS

Upprunalega samþykkt í bæjarstjórn Hafnarfjarðar 26.10.1999  
með breytingum samþykktum í bæjarstjórn þann 9.4.2002  
núgildandi skipulag tók gildi með birtingu í Lögbirting 24.10. 2002.

mkv. 1:2000

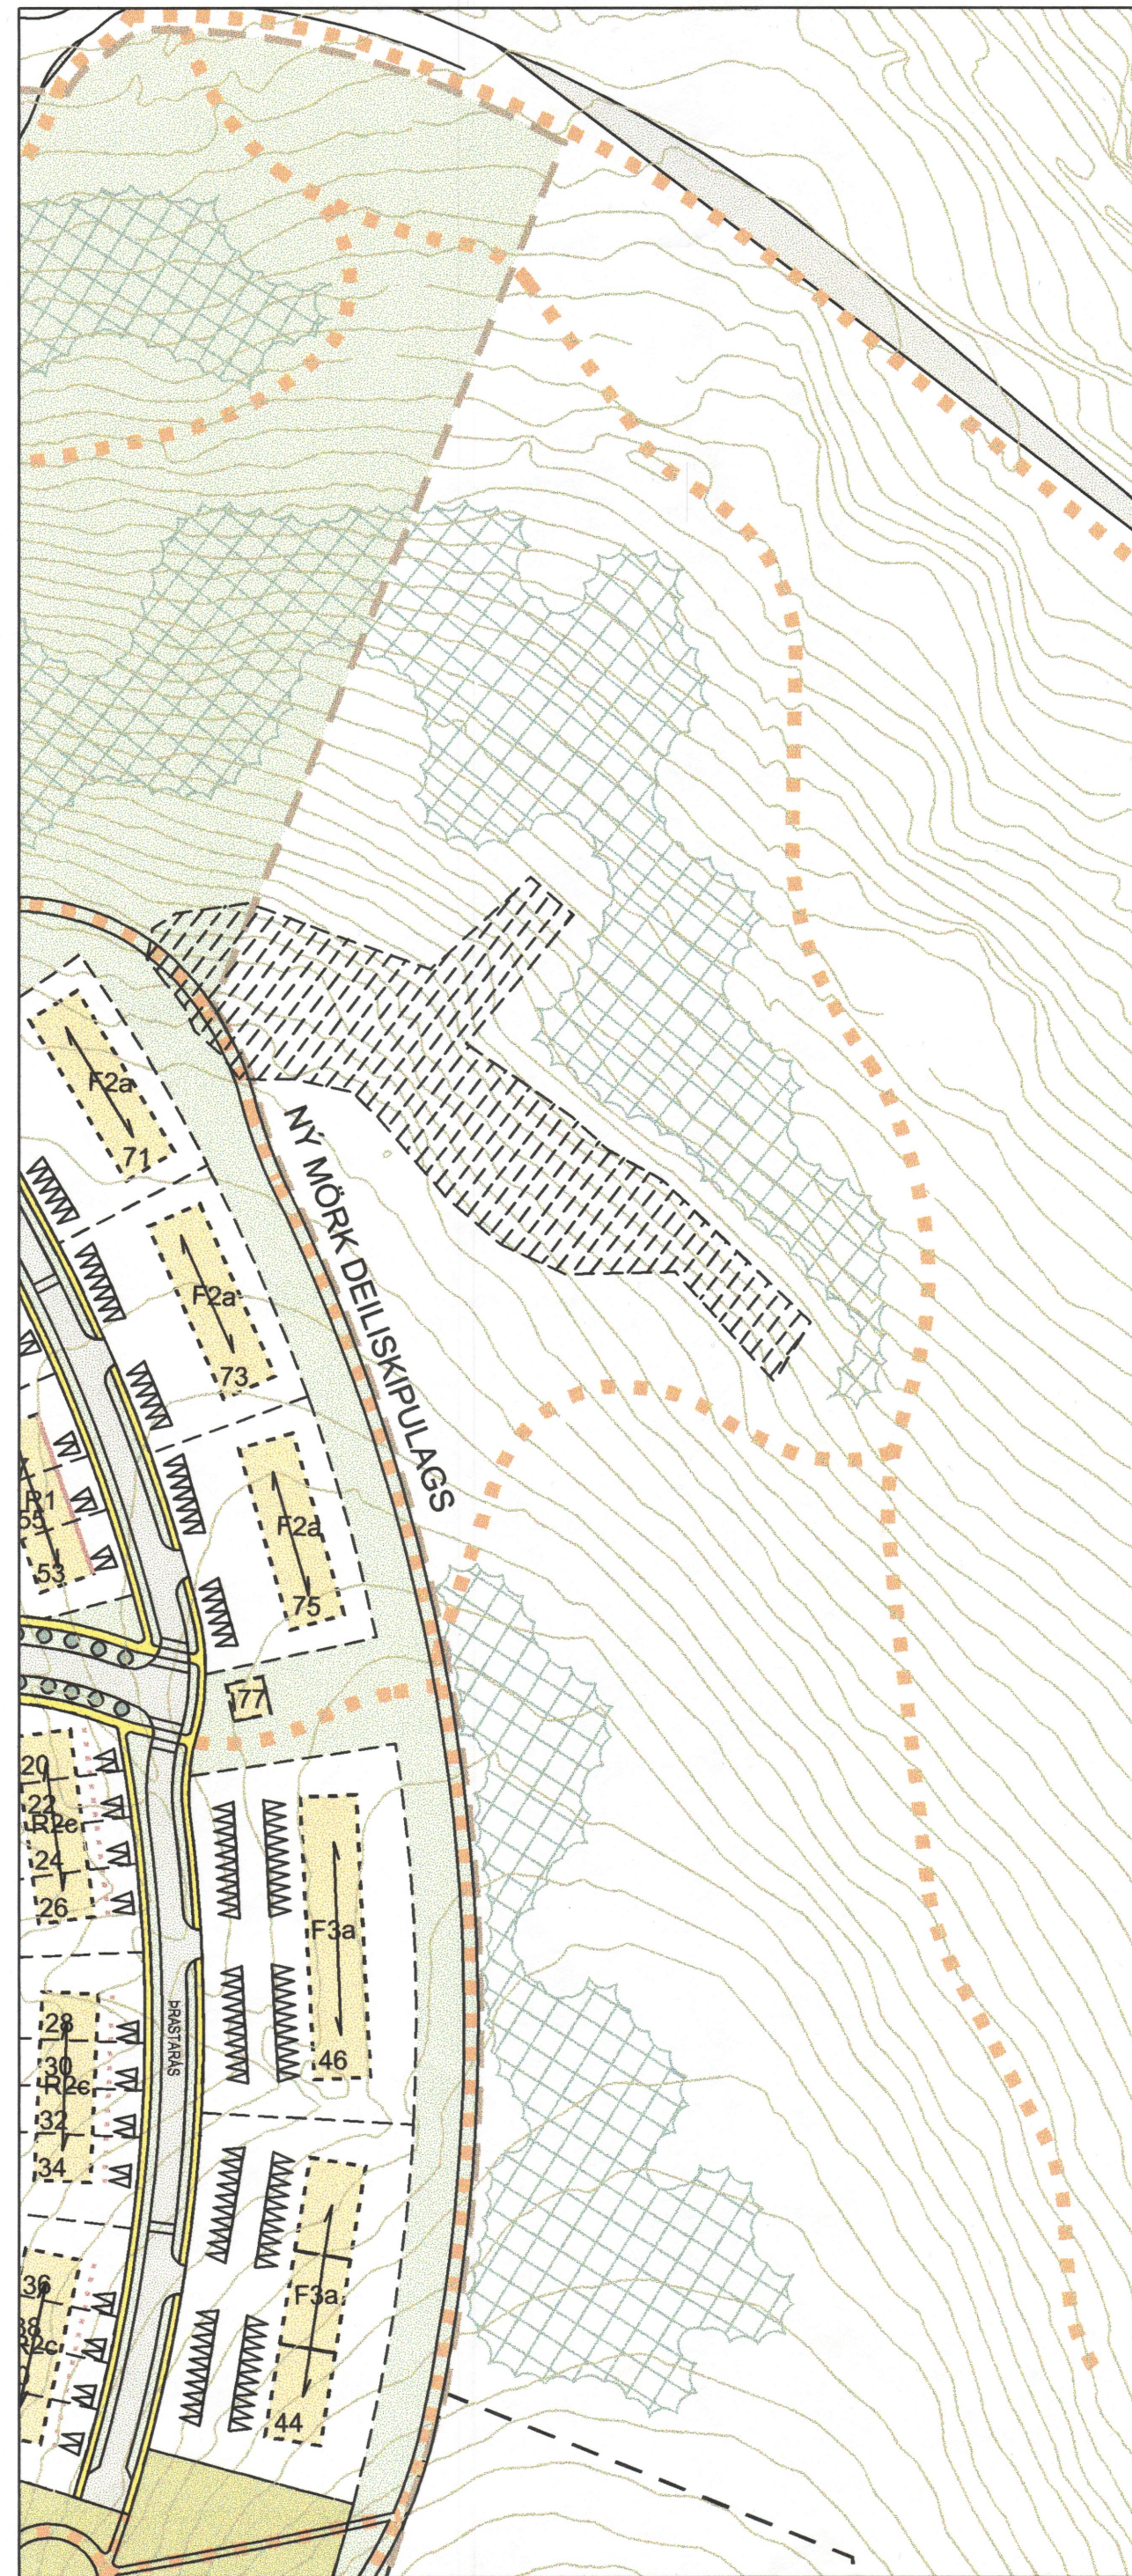

TILLAGA AÐ BREYTTU DEILISKIPULAGI

mkv 1:2000

## SKÝRINGAR

- P1/P2** PARHÚS 1 OG 2 HÆÐIR
- E1/E2** EINBÝLISHÚS, 1 OG 2 HÆÐIR
- F2/F3** FJÖLBÝLISHÚS, 2 OG 3 HÆÐIR
- L** LEIKSKÓLI
- V** VERSLUN, ÞJÓNUSTA OG ÍBÚÐIR
- BYGGINGARREITUR, BINDANDI LÍNA
- BYGGINGARREITUR, AFMARKANDI LÍNA
- FYRIR MAX. 12 M2 ÚTBYGG. Á JARÐHÆÐ
- MÆNISSTEFNA
- GANGSTÉTT
- STÍGUR
- SKJÓLBELTI - TRJÁRÆKT
- TRJÁRABÍR - GÖTUTRÉ
- NÚVERANDI TRJÁLUNDUR
- KVÖÐ UM BÍLASTÆÐI, FJÖLDI VIÐ FJÖLBÝLISHÚS OG STOFNANIR SAMKV/EMT BYGGINGARREGLUGERÐ SAMBÝLI 1 STÆÐI pr. 50 m2
- BREYTT DEILISKIPULAGSMÖRK

Breyting 12.04.2007:  
Breytingin felst í því að skipulagssvæðið er minnkað til samræmis við deiliskipulagsmörk Áslands 3.



SKIPULAGSSVÆÐI

1:50.000

MEÐ SAMÞYKKI DEILISKIPULAGS ÁSLANDS 3. ÁFANGA Í BÆJARSTJÓRN HAFNARFJARÐAR DAGS. 27.02.2007 BREYTTAST MÖRK DEILISKIPULAGS "ÁSLANDS-GRÍSANES, ÁSAR 2. ÁFANGI", SAMÞYKKT Í BÆJARSTJÓRN HAFNARFJARÐAR 09.04.2002.

DEILISKIPULAG ÁSLAND 3. ÁFANGI HEFUR FENGID MEÐFERÐ SKV. 1. MGR. 26. GR SKIPULAGS- OG BYGGINGARLAGA NR. 73/1997

DEILISKIPULAG ÞETTA VAR SAMÞYKKT Í SKIPULAGS- OG BYGGINGARRÁÐI DAGS: .....8.5.2007.....

*Bjarni P.*  
F.H. SKIPULAGS- OG BYGGINGARRÁÐS.

SKIPULAGSSTOFNUN HEFUR FENGID ÞESSA GÖGN TIL YFIRFERÐAR Í SAMRÆMI VIÐ LÖG 73/1997.

DEILISKIPULAG ÞETTA ÖÐLAST GILDI ÞANN: .....21. júní 2007.....



BREYTT MÖRK SKIPULAGS

ÁSLAND - GRÍSANES VERK: 981698107  
ÁSAR, 2. ÁFANGI KVARÐI: 1:2000

DEILISKIPULAGSBREYTING DAGS: 12.04.2007  
TEIKN: BOSHVER/HSG  
SAMP:

ÚTI INNI

ARKITEKTASTOFA

BALDUR Ó. SVAVARSSON FAI  
JÓN ÞÓR ÞORVALDSSON FAI  
ÞINGHOLTSSTRÆTI 27 101 REYKJAVÍK  
SÍMAR: 552 7660 & 552 7660 FAX: 552 7661  
NETFANG: ui@ui.is  
VEFFANG: www.centrum.is/uti.inni



LANDSLAGSARKITEKTAR FÍLA  
SKÓLAVÖRÐSTÍG 11, 101 REYKJAVÍK, SÍMI: 535 5300, FAX: 535 5301  
VEFFANG: WWW.LANDSLAG.IS NETFANG: LANDSLAG@LANDSLAG.IS